
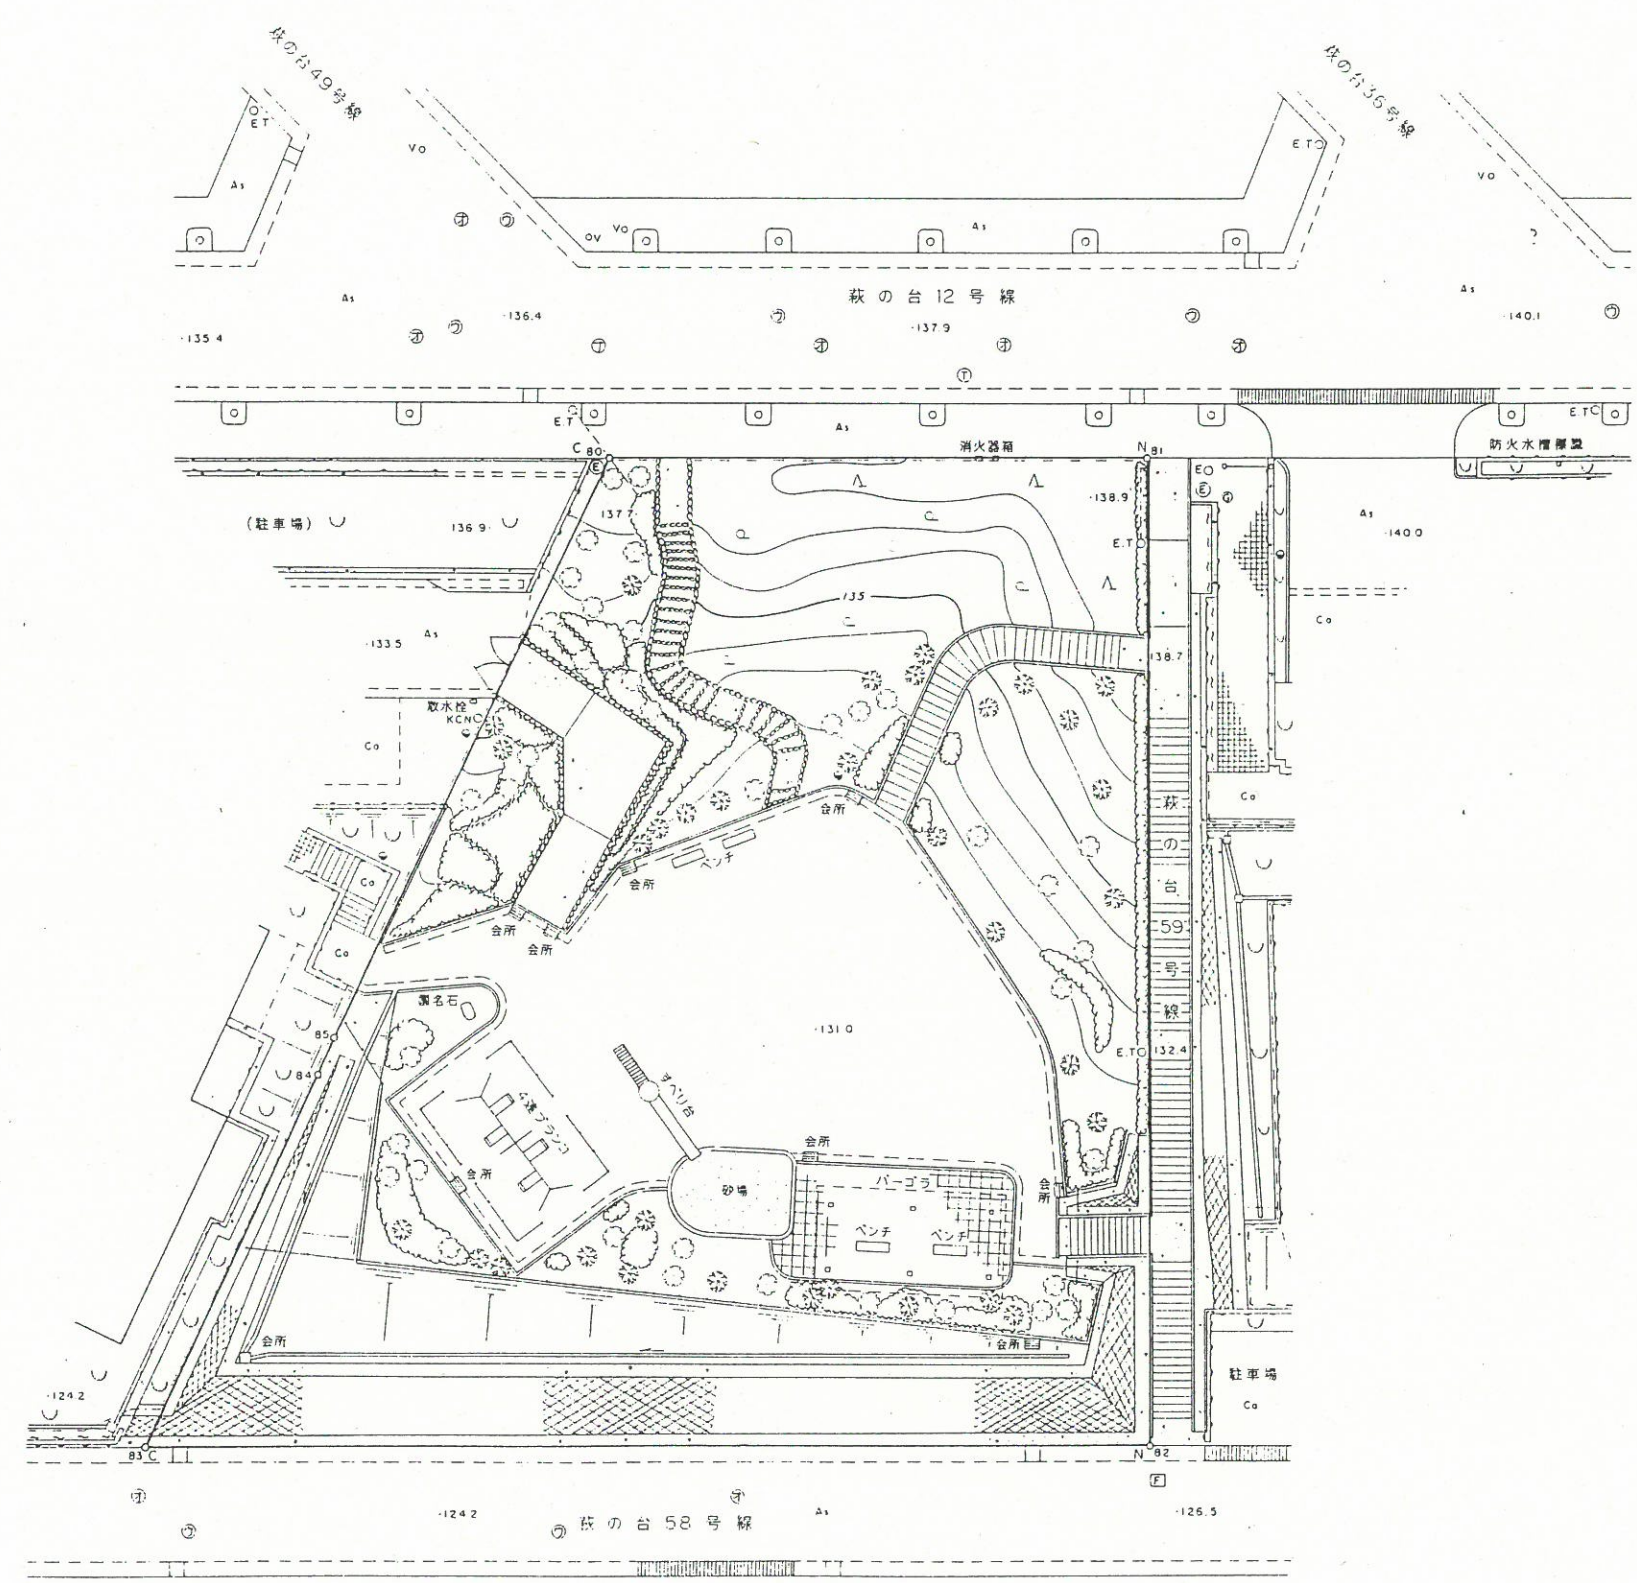


# 資料 1 - 1

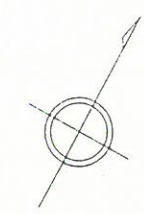

境界標凡例

C	コンクリート杭
P	ベイント
N	金属 鋸
K	刻 み
T	金属 標

公園名	萩の台第5公園		
所在地	萩の台5丁目 7-766		
図面名称	現況平面図		
縮 尺	1:250	作成年月	平成7年12月作成
計画機関	生 駒 市		
作業機関	日本テクノ株式会社		