


5. 整備計画案
(1) 基本計画図

地域の人が行きたくなる、集いたくなる公園



■考え方

- ★大切なのはコミュニティづくり！
顔見知りを増やす公園にしよう
- ★暗いジメジメしたイメージを変えて明るくしよう
- ★大人がわざわざ出てくる公園にしよう
- ★遊具だけでなく遊びを考えよう
- ★地形など特色をうまく活かしてエリアごとに考えよう

デッキイメージ

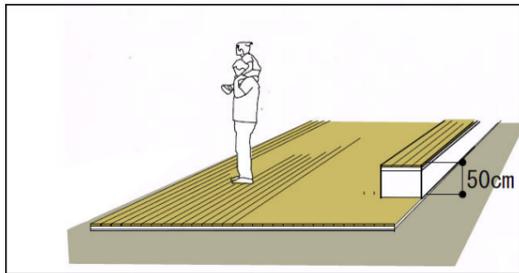

(ブランコ撤去) デッキ
約4.5m x 7.0m (約30㎡)

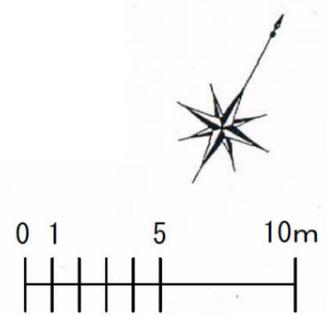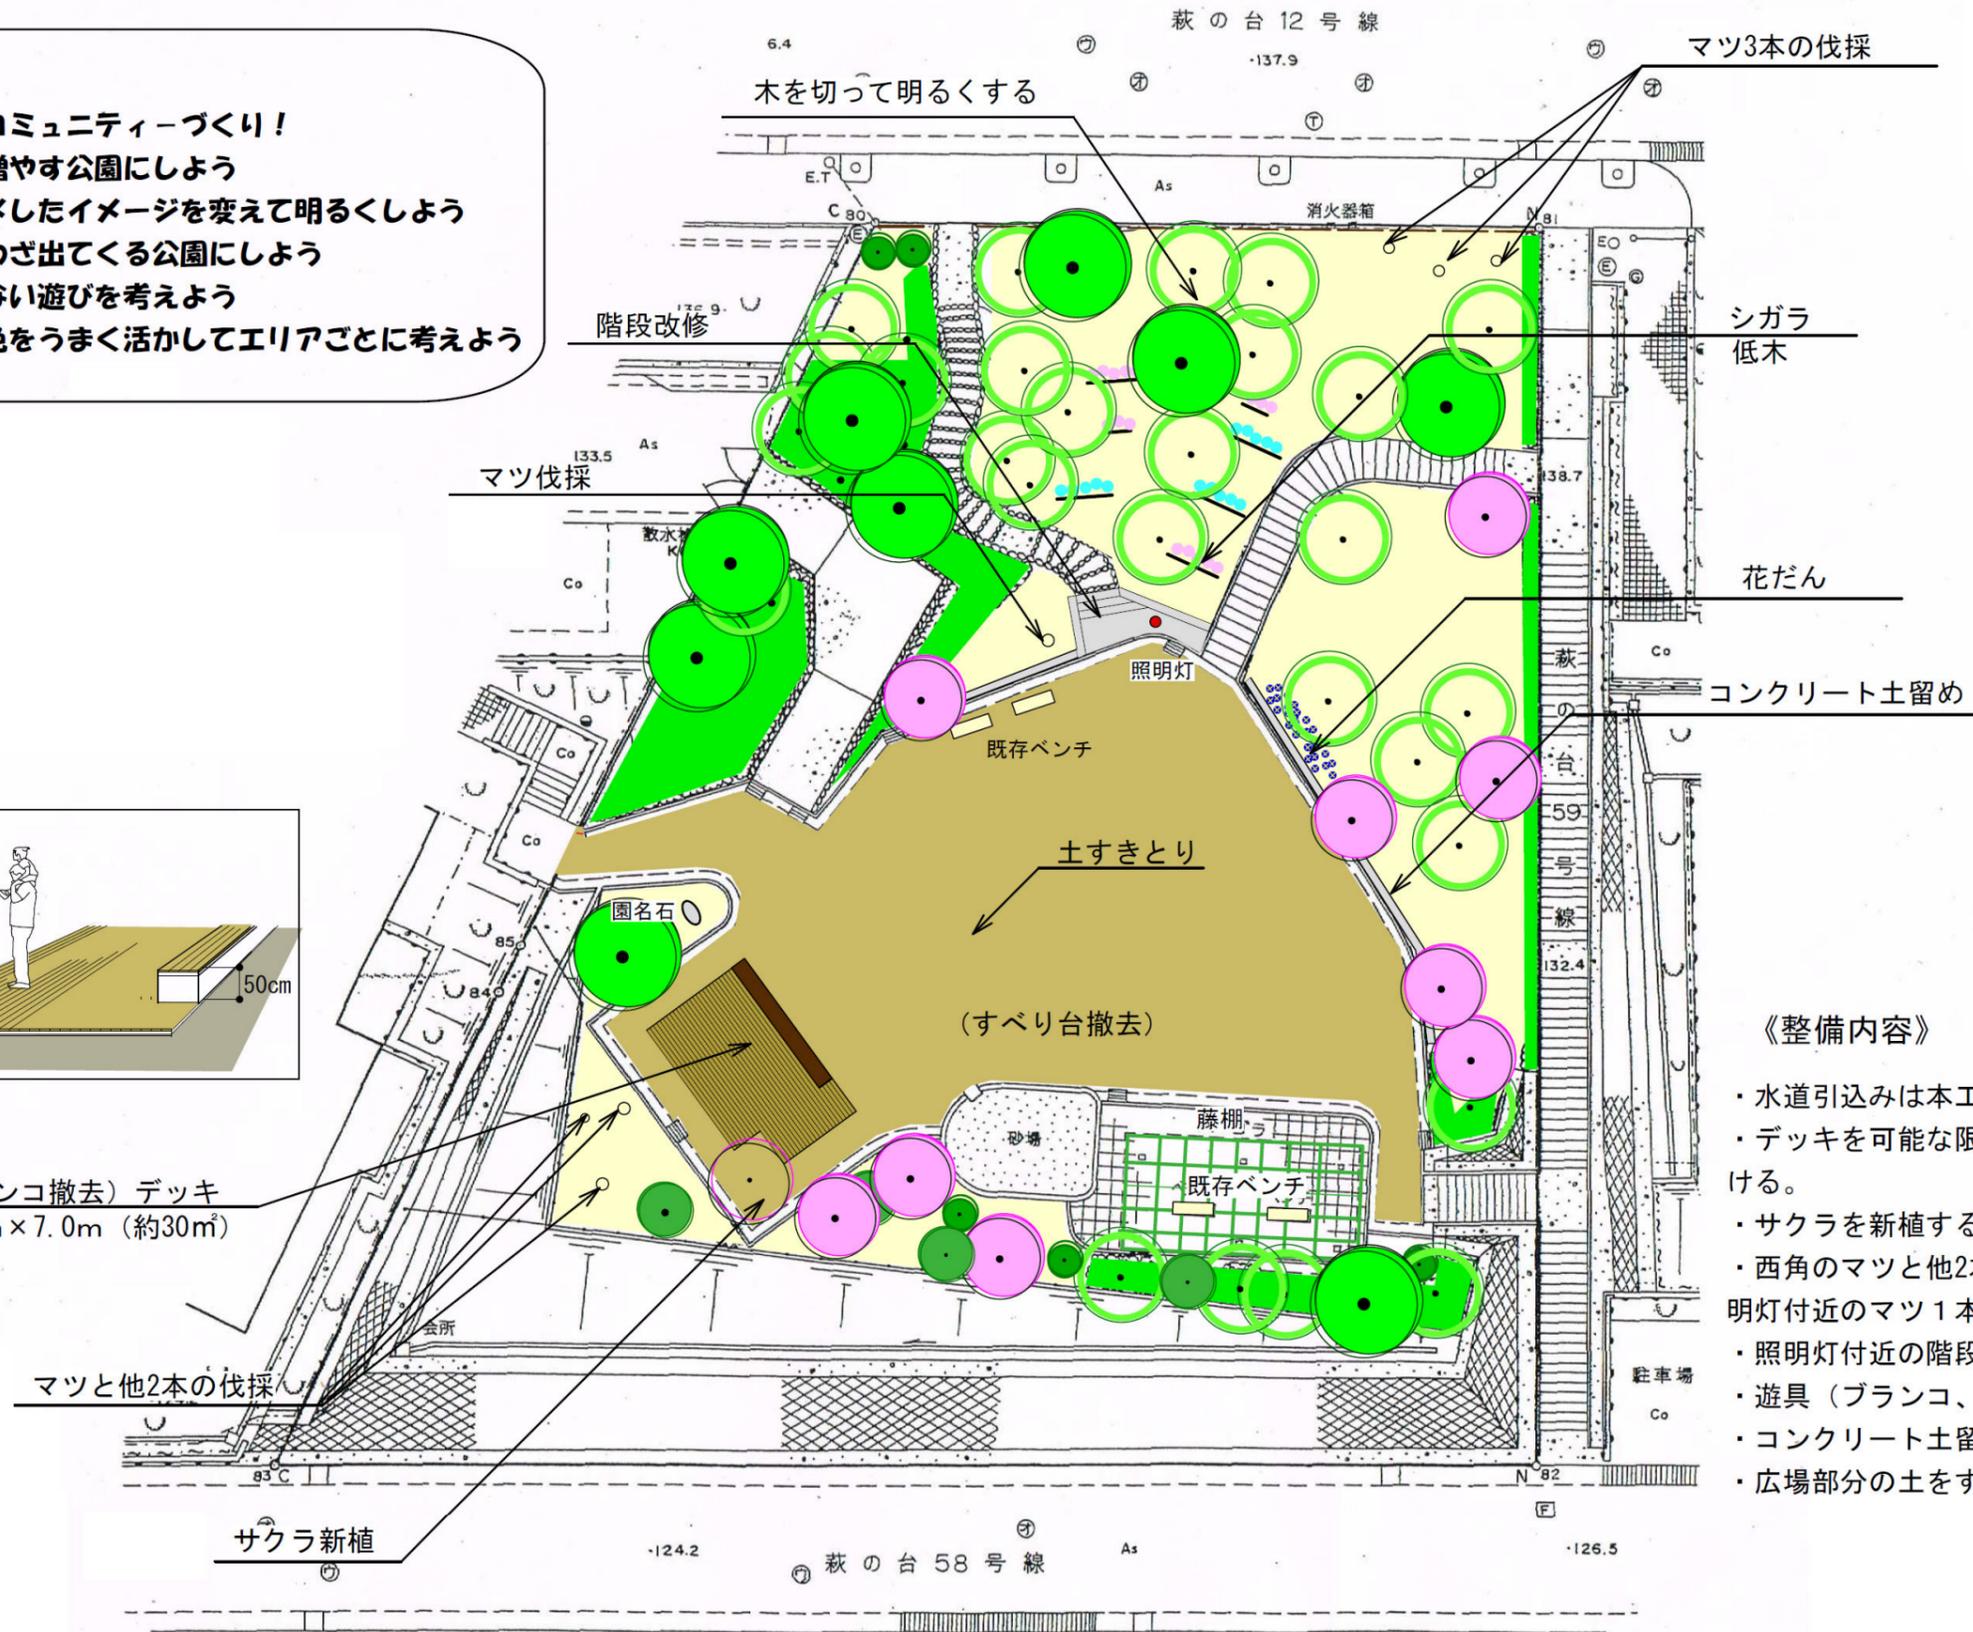

《整備内容》

- ・水道引込みは本工事では行わない。
- ・デッキを可能な限り大きくし広場側に縁台部分をつける。
- ・サクラを新植する。
- ・西角のマツと他2本の木、及び、北側のマツ3本と照明灯付近のマツ1本を伐採する。
- ・照明灯付近の階段の改修を行う。
- ・遊具(ブランコ、スベリ台)を撤去する。
- ・コンクリート土留めを設置する。
- ・広場部分の土をすきとり既存排水溝を機能させる。