

小学校・中学校ガラス清掃等業務委託仕様書

1. 件名

小学校・中学校ガラス清掃等業務委託

2. 清掃場所

市内各小学校（全12校（※））、市内各中学校（7校）

※・・・生駒北小学校・中学校を含む

3. 清掃範囲

別紙図面に表示している校舎及び屋内運動場の2階以上の窓等

但し、生駒北小中学校の校舎において、1階のホール、大階段部分の窓ガラス（両面）については、ガラス清掃を行うこと（別紙指定範囲についてはガラス清掃は行わない）
上中学校においては、別紙AからDの赤枠部分外面を既存の清掃箇所に加えて清掃すること（Aのみ両面清掃とする）

※令和2年度に体育館の窓ガラスを入れ替えた学校に関しては、本年度は清掃を行わない（生駒小学校、俵口小学校、鹿ノ台小学校、生駒南第二小学校、生駒中学校、生駒南中学校、大瀬中学校）

あすか野小学校は、体育館北側の窓ガラスのみを入れ替えたため、体育館南側のみ清掃範囲とする

4. 履行期限

令和3年3月26日（金）

ただし、全校とも清掃等は令和3年3月12日（金）までに完了すること。

5. 作業内容

指定箇所の窓清掃及び不具合箇所の点検を行う。各作業においては、以下の点に留意すること。

窓清掃作業

ガラス清掃用の洗剤等を使用して、清掃範囲として指定した箇所の窓ガラスの内外を清掃する。なお、校舎の窓ガラスについて指定した箇所以外は、ガラスの外面のみを清掃することとする。また、屋内運動場の窓ガラスは内面・外面の両面とも清掃する。

6. 清掃箇所

別紙にて指定の箇所

7. 清掃面積

別表のとおり

8. その他の特記事項


- ・ 教室と廊下の間仕切窓は対象外とする
 - ・ 高所は、長尺清掃具等に対応し、吊下作業は行わないこと
 - ・ 作業時は必ずヘルメットを装着すること
 - ・ 業務の再委託は禁止する
 - ・ 作業日は学校の営業日を原則とし、学校と作業日を調整すること
 - ・ 土日・祝日に作業を行う場合は、学校と調整したうえで教育総務課に報告すること
 - ・ 作業時間帯は、原則午前8時～午後5時とするが、その他の時間帯は学校との協議により作業を認める
 - ・ 作業着手前、着手後及び作業中（作業状況の分かるもの）の写真を業務完了後に提出すること。写真撮影箇所は原則、校舎及び屋内運動場の各清掃対象の面につき、1箇所以上とするが、狭小面等諸事情がある場合は、教育総務課との協議により、提出を省略することを認める
- なお、その他書類については、契約書に定めるとおり提出すること

別 表


学校名	校舎ガラス清掃 設計面積 (㎡)	屋内運動場ガラス清掃 設計面積 (㎡)
生駒小学校	4 6 6	0
生駒南小学校	3 8 4	1 3 3
生駒北小中学校	4 4 0	2 2 9
生駒台小学校	4 5 2	2 5 5
生駒東小学校	3 0 3	9 7
真弓小学校	2 8 6	1 2 3
俵口小学校	5 4 2	0
鹿ノ台小学校	2 8 7	0
桜ヶ丘小学校	7 1 9	1 4 2
あすか野小学校	3 1 9	1 4 1
壱分小学校	3 0 6	2 5 9
生駒南第二小学校	1 9 1	0
小学校計	4, 6 9 5	1, 3 7 9

学校名	校舎ガラス清掃 設計面積 (㎡)	屋内運動場ガラス清掃 設計面積 (㎡)
生駒中学校	2 3 6	0
生駒南中学校	4 6 5	0
緑ヶ丘中学校	3 6 8	1 2 1
鹿ノ台中学校	3 3 9	2 9 2
上中学校	3 7 4	2 3 7
光明中学校	2 6 5	5 3 9
大瀬中学校	3 9 8	0
中学校計	2, 4 4 5	1, 1 8 9

施設の配置図	縮尺	1 / 1,300		小学校 生駒小学校	調査年度	(都道府県)	(市町村)	(学校)	整理番号
					29	209	0550	290	

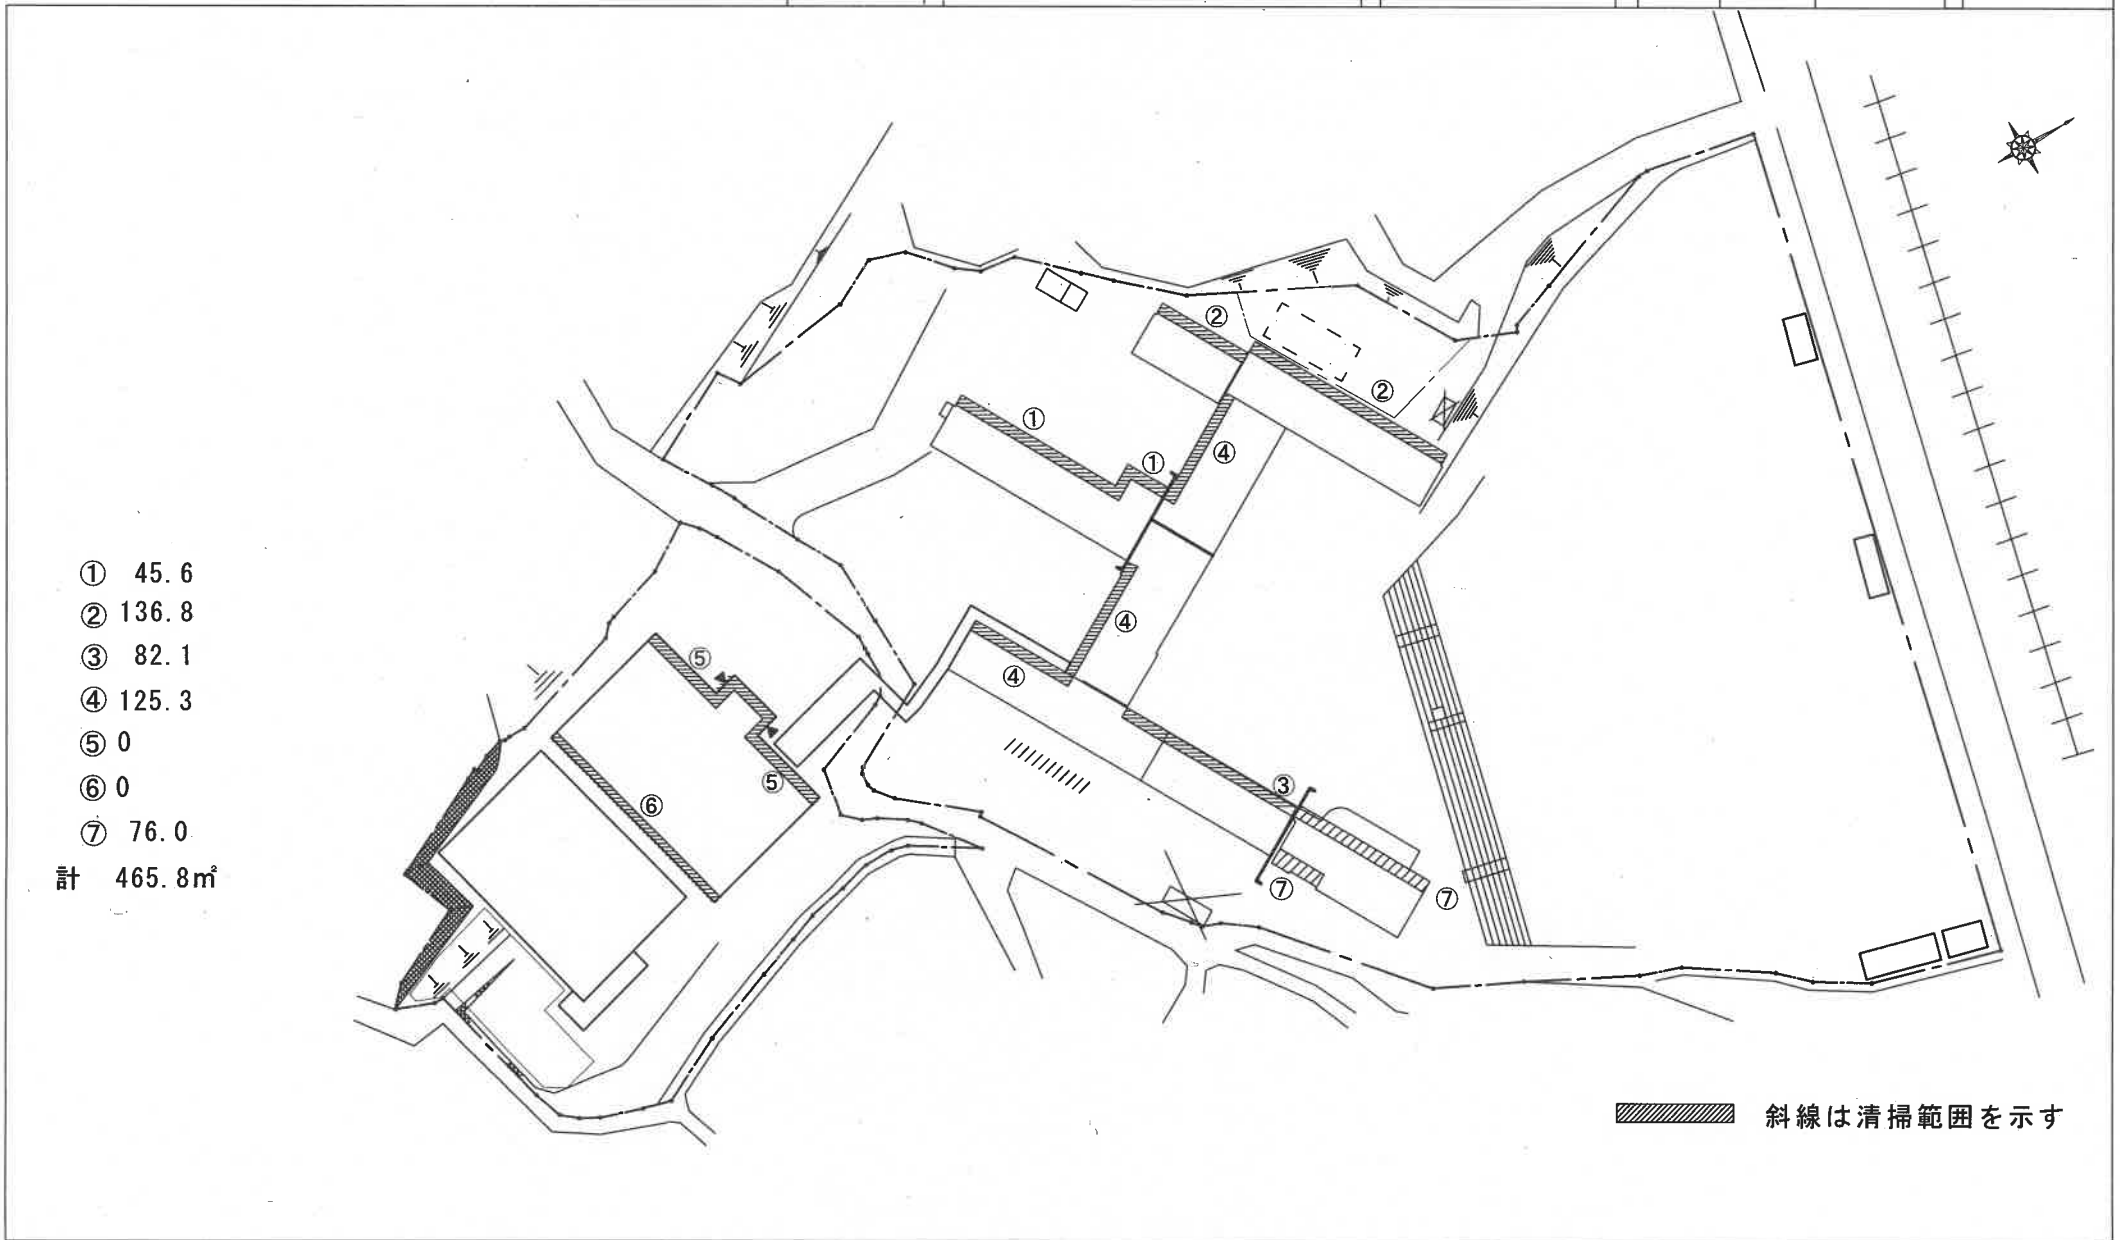


施設の配置図	縮尺 1/1,000	学校名 生駒南小学校	(都道府県)	(市町村)	(学校)	整理番号 279
			調査番号 29	209	0551	

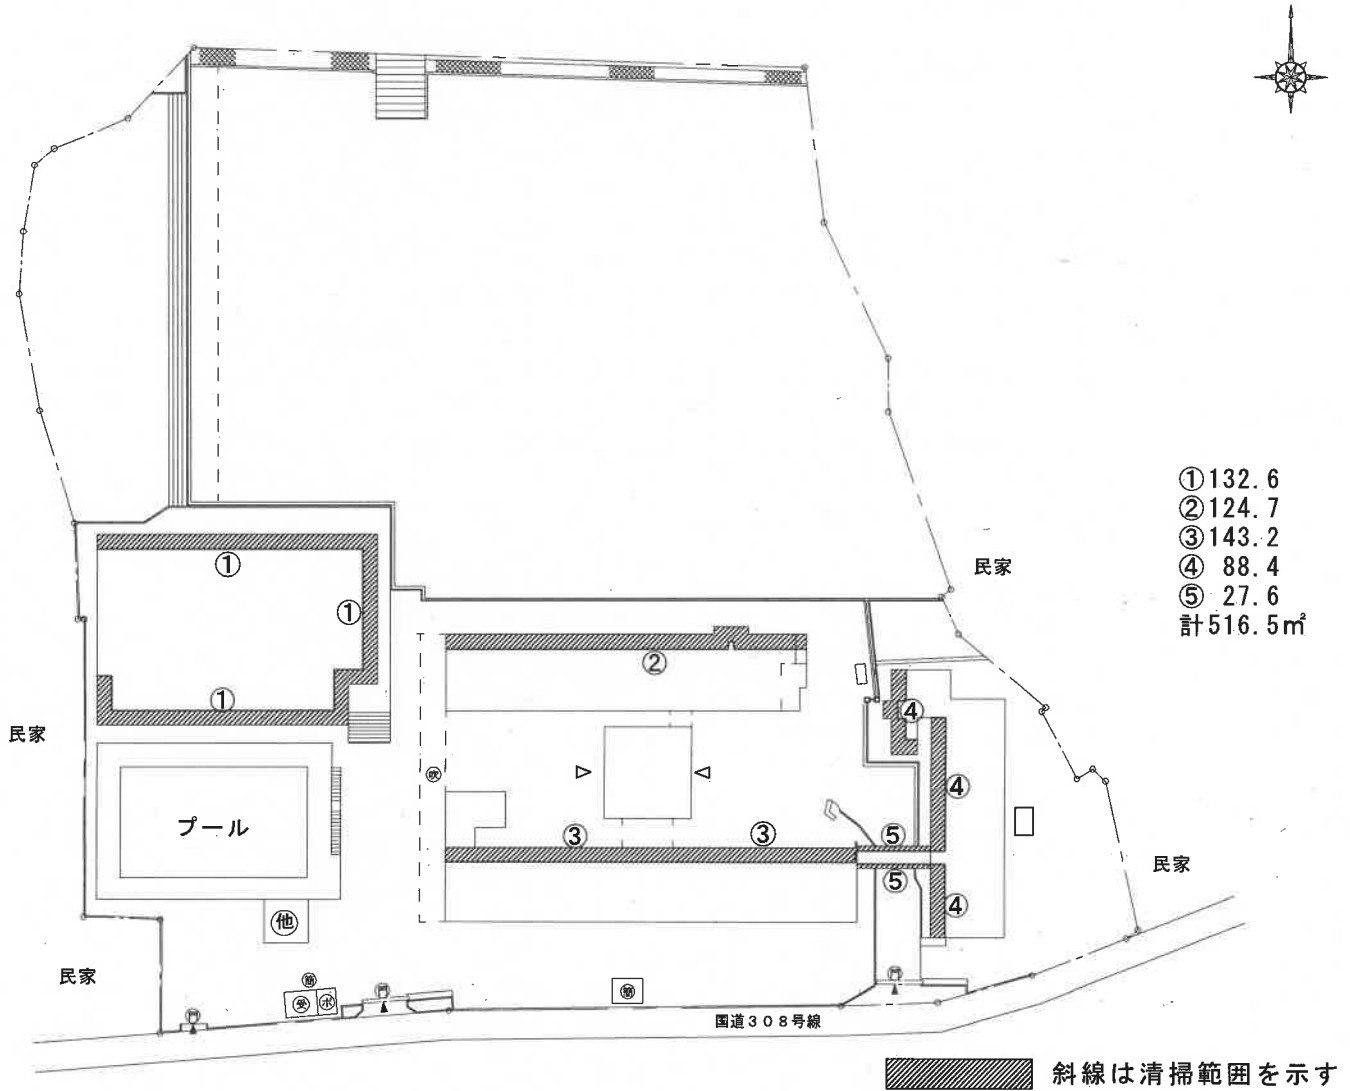

文 部 科 学 省


施設の配置図	縮尺	1/1,200	学校名	生駒北小中学校			調査番号	(都道府県)	(市町村)	(学校)	整理番号
				29	209	0552		122			

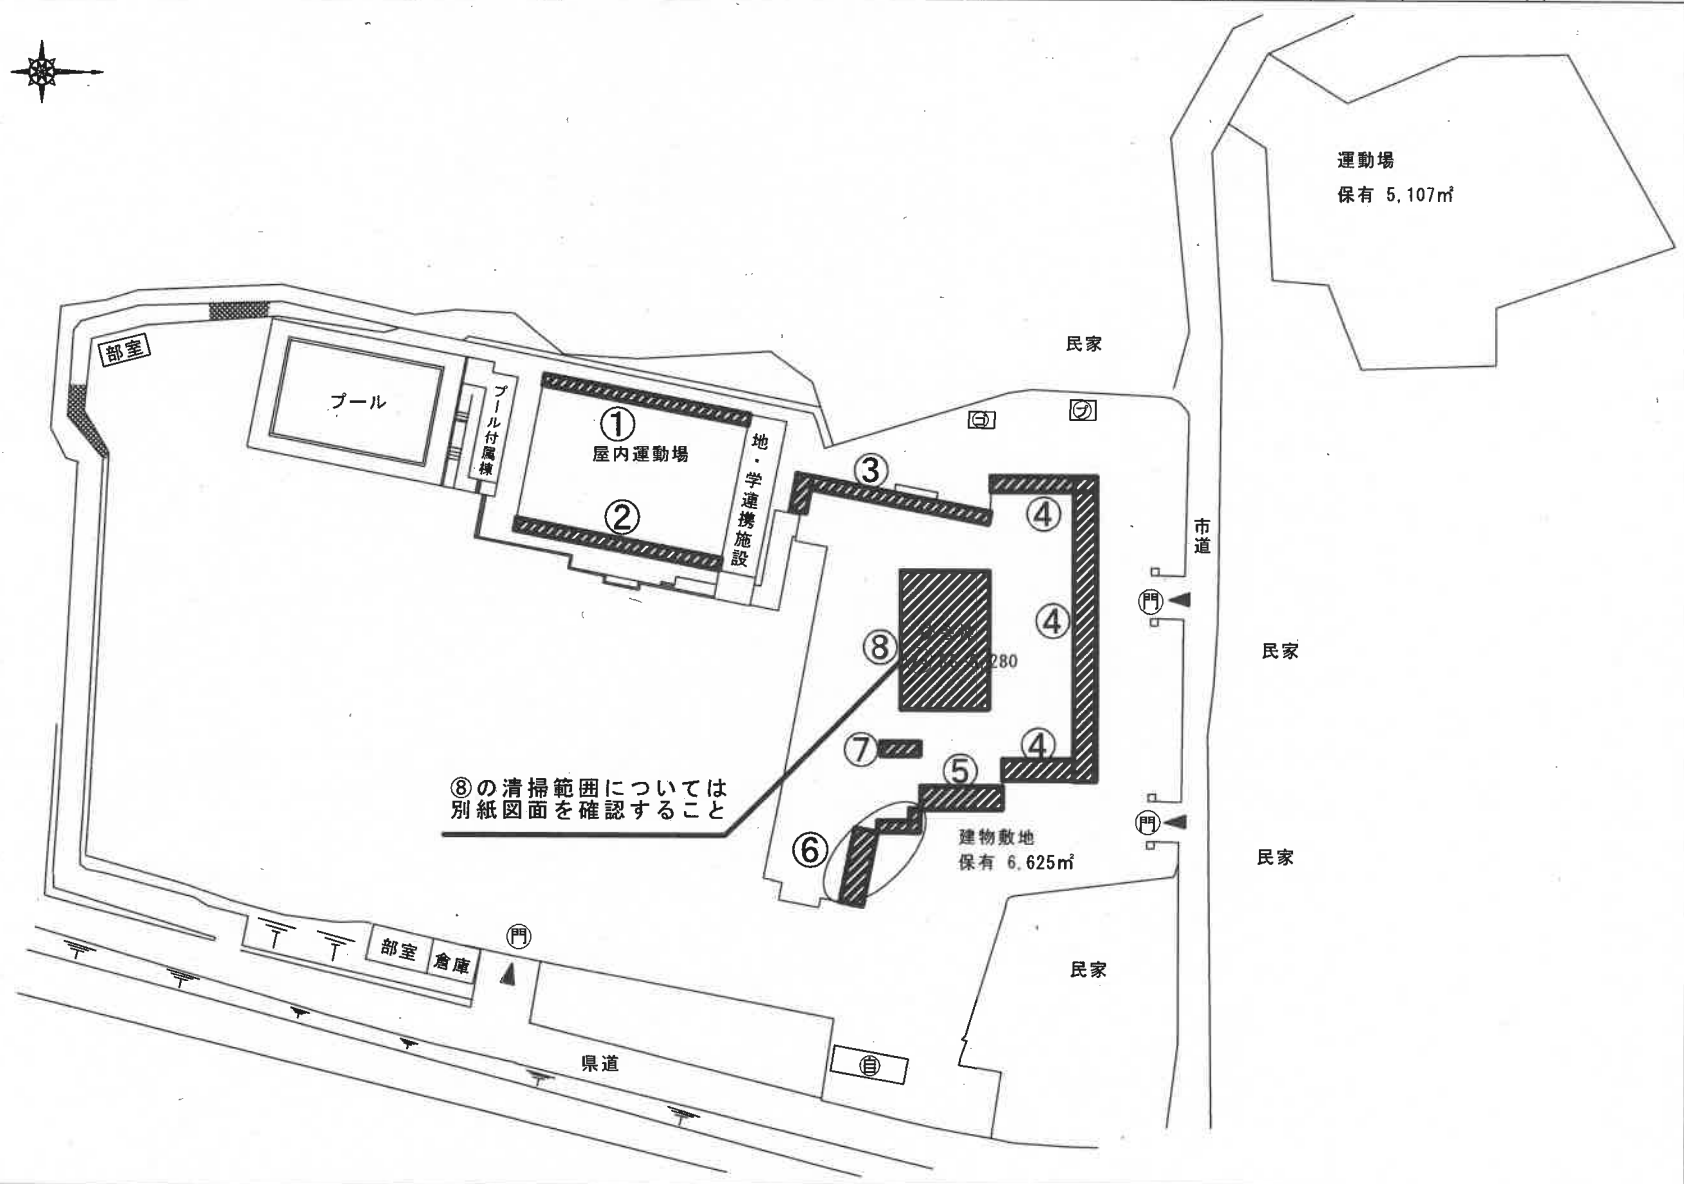





- ① 105.4
- ② 123.3
- ③ 40.7
- ④ 183.4
- ⑤ 51.0
- ⑥ 31.5
- ⑦ 15.7
- ⑧ 117.7
- 計 668.7㎡

⑧の清掃範囲については別紙図面を確認すること


赤枠範囲については、中庭側のみ清掃範囲とし、屋内側は対象外とする。
(本図面は中庭側)

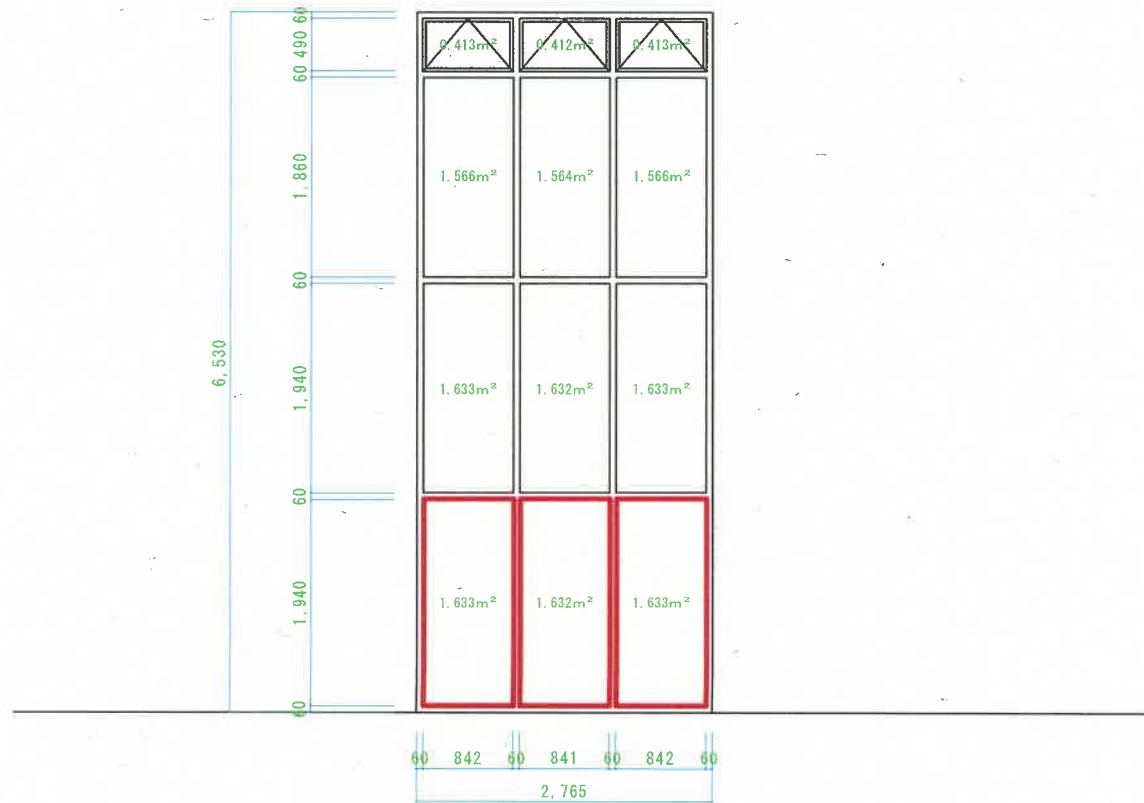


赤枠範囲については、中庭側のみ清掃範囲とし、屋内側は対象外とする。
 (本図面は中庭側)

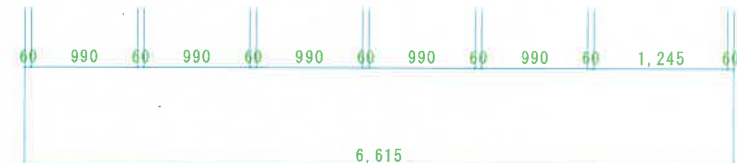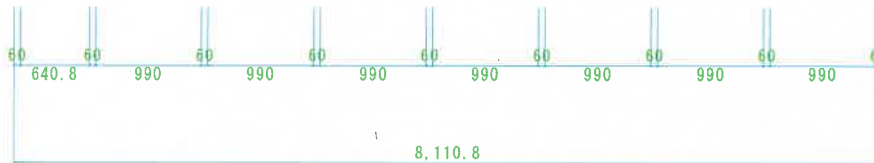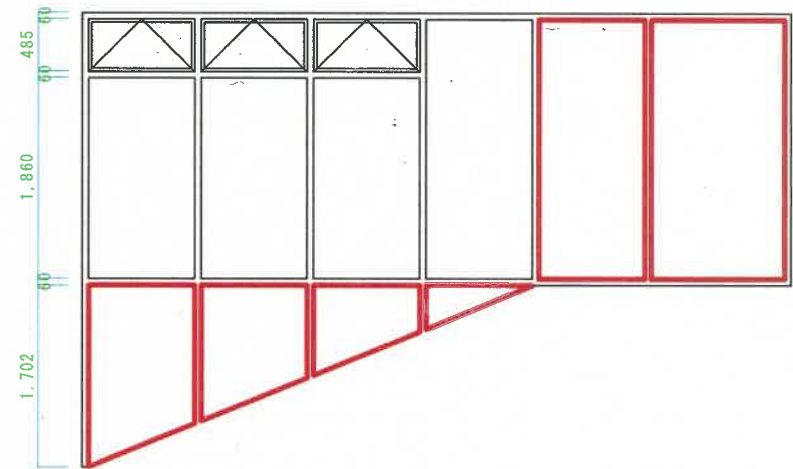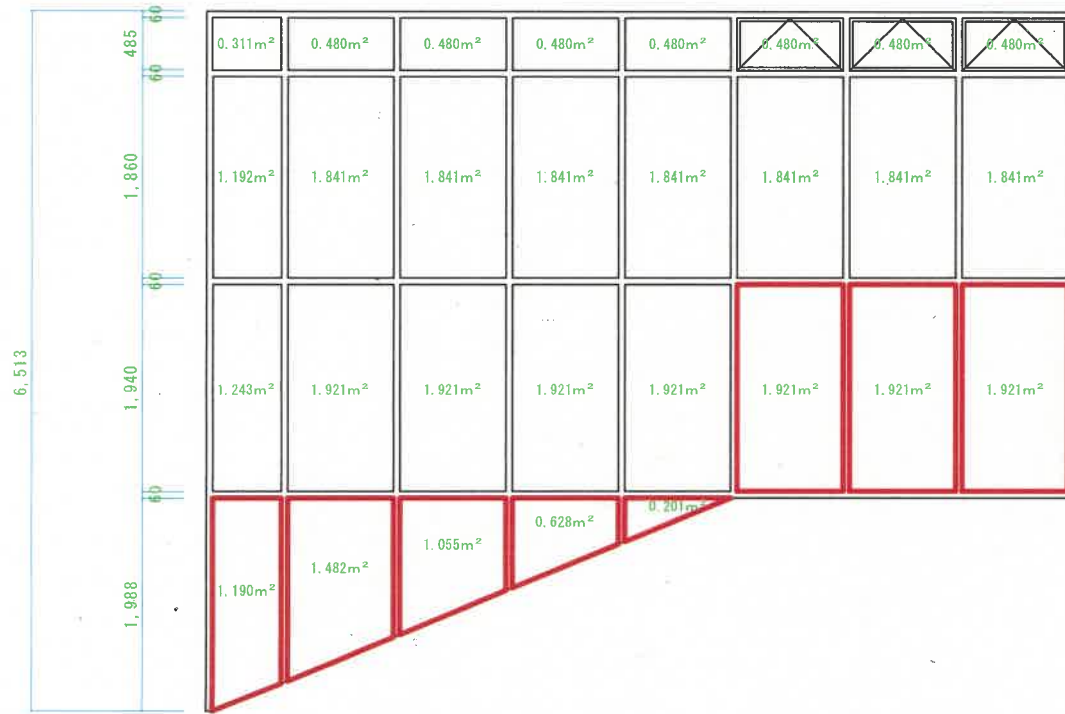

施設の配置図	縮尺	1/1,300	0 10 20 30 m	学校名	生駒台小学校	(都道府県)	(市町村)	(学校)	整理番号
						29	209	0554	

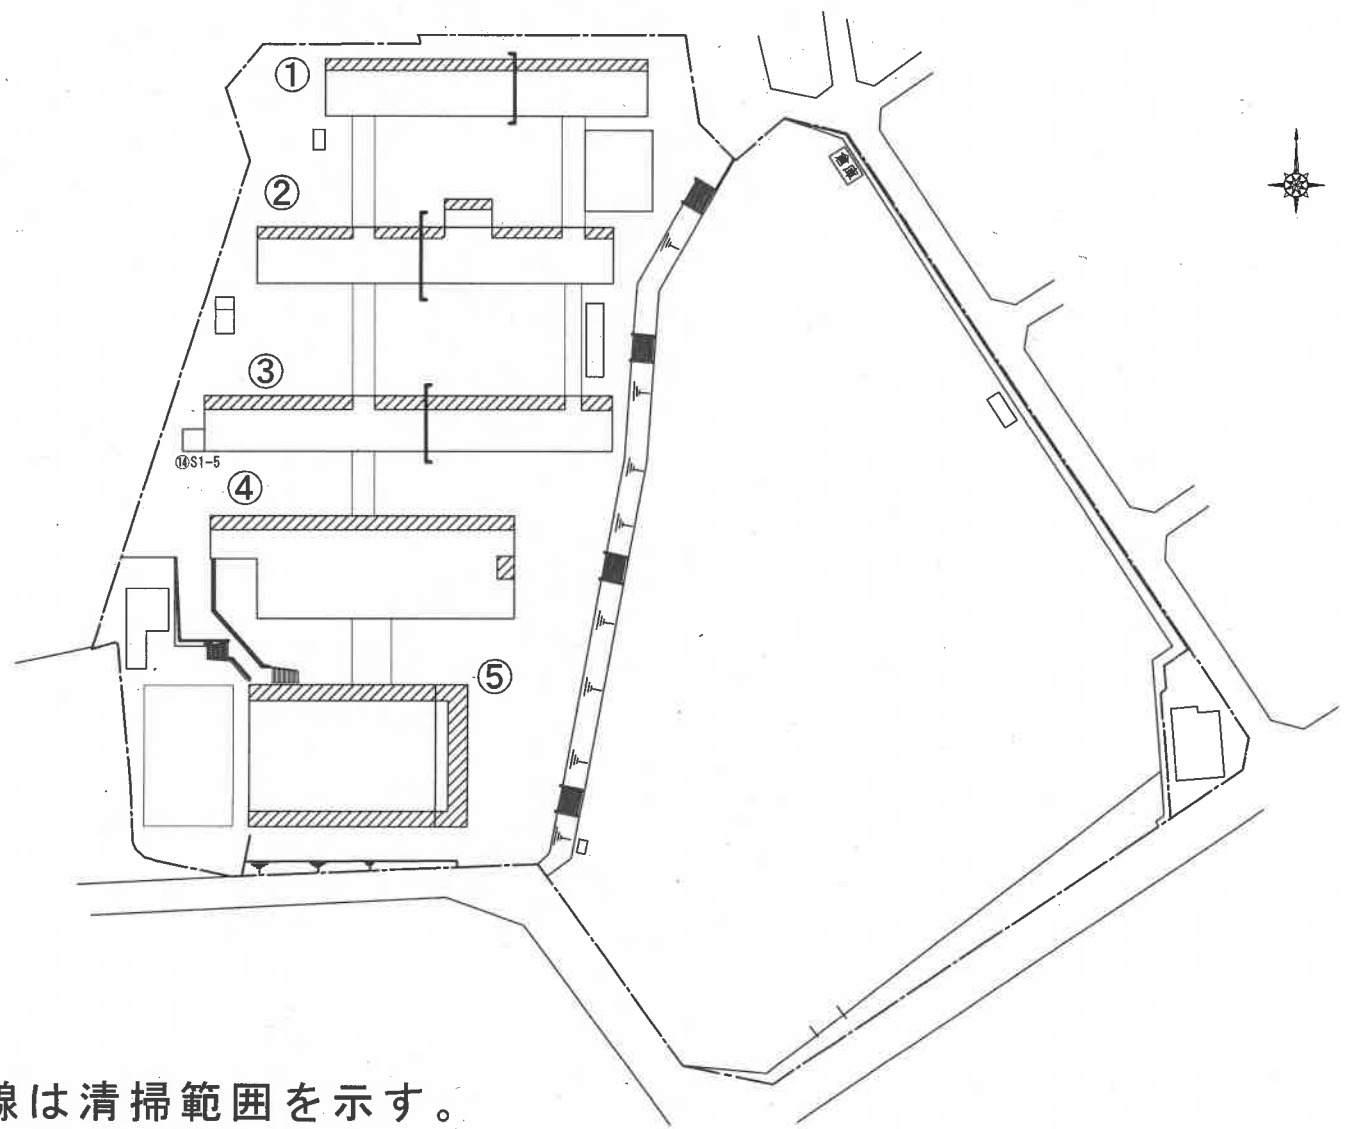


- ① 156.6
- ② 64.58
- ③ 105.14
- ④ 126.11
- ⑤ 255.2
- 計 707.63m²

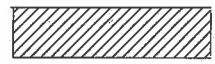

斜線は清掃範囲を示す。




施設の配置図	縮尺	1/1,200	学校名	生駒東小学校			調査番号	29	209	0555	整理番号	282
				(都道府県)	(市町村)	(学 校)						

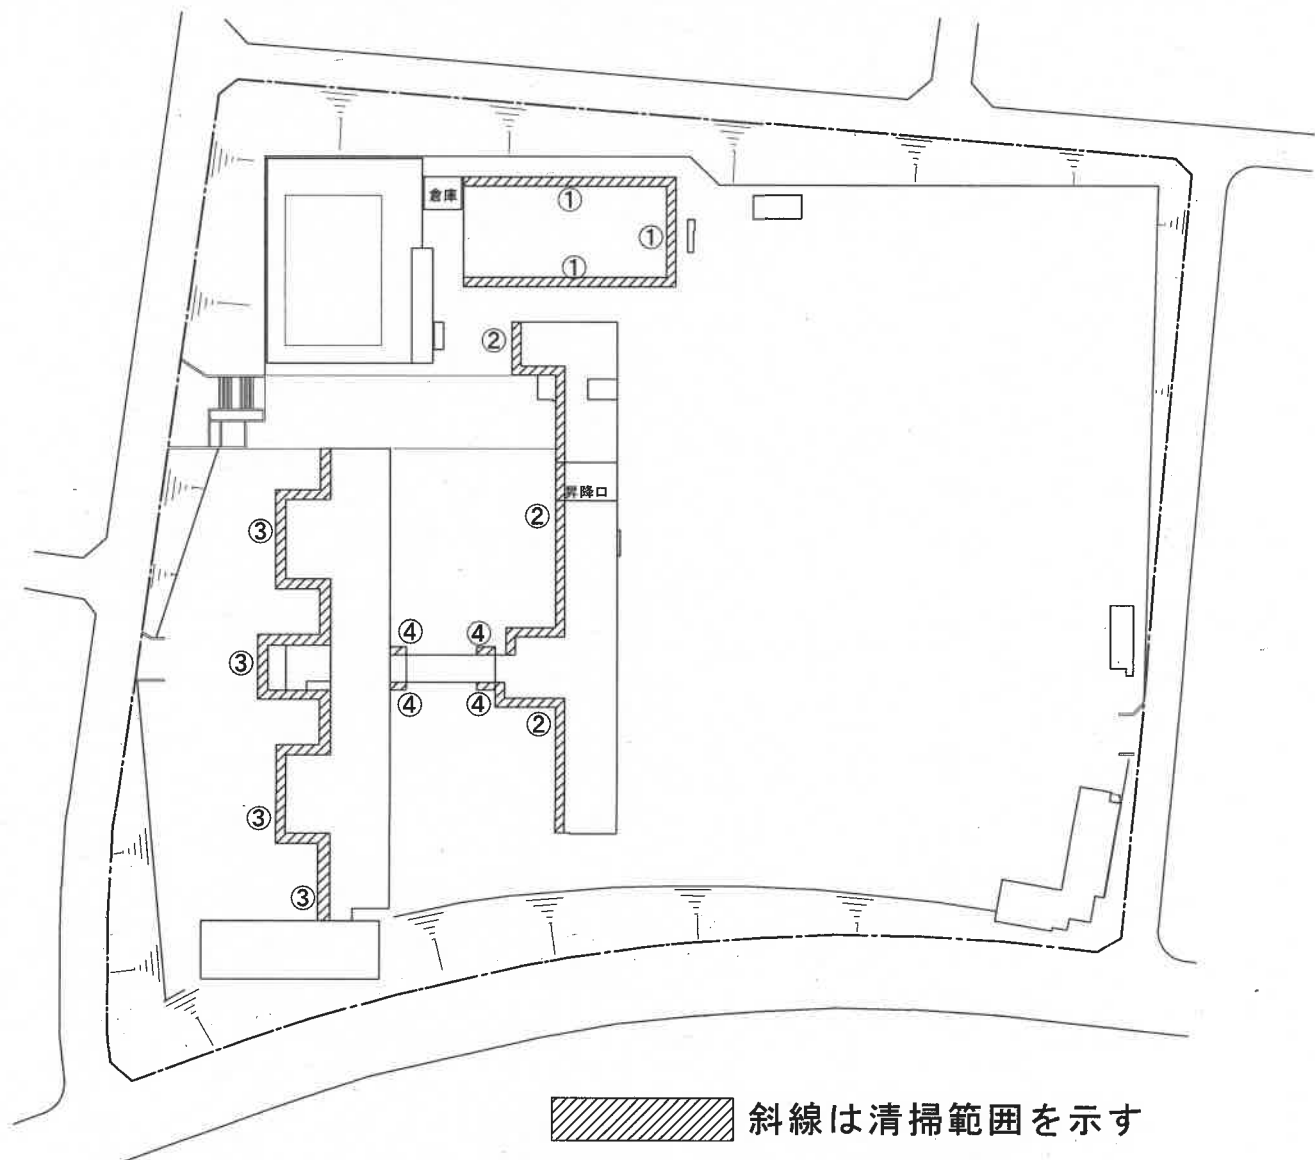

- ① 97.4
- ② 117.4
- ③ 160.3
- ④ 25.3
- 計 400.4㎡

斜線は清掃範囲を示す


施設の配置図	縮尺	1/1,300	学校名	真弓小学校			調査番号	(都道府県)	(市町村)	(学校)	整理番号
				29	209	0556		283			

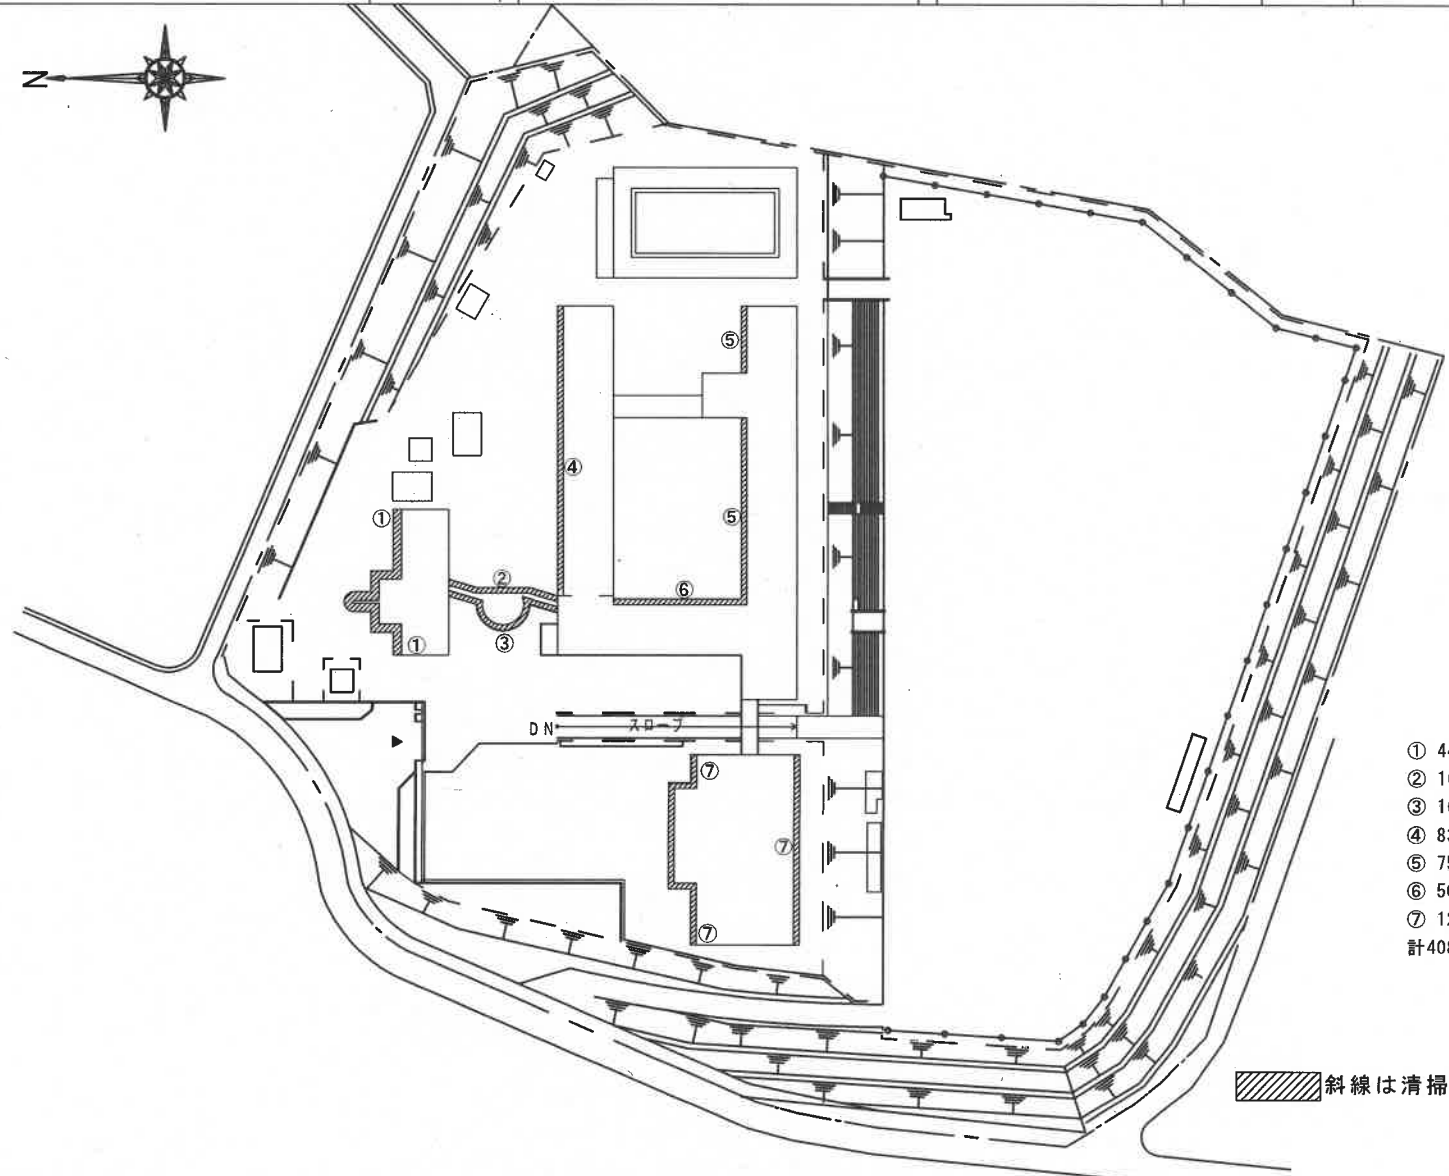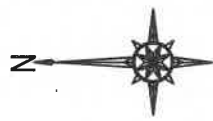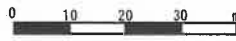


- ① 44
- ② 16
- ③ 16
- ④ 83.7
- ⑤ 75.6
- ⑥ 50.4
- ⑦ 123
- 計408.7㎡

斜線は清掃範囲を示す


施設の配置図	縮尺 1/1,300	学校名 俵口小学校	(都道府県)	(市町村)	(学校)	整理番号 284
			29	209	0557	

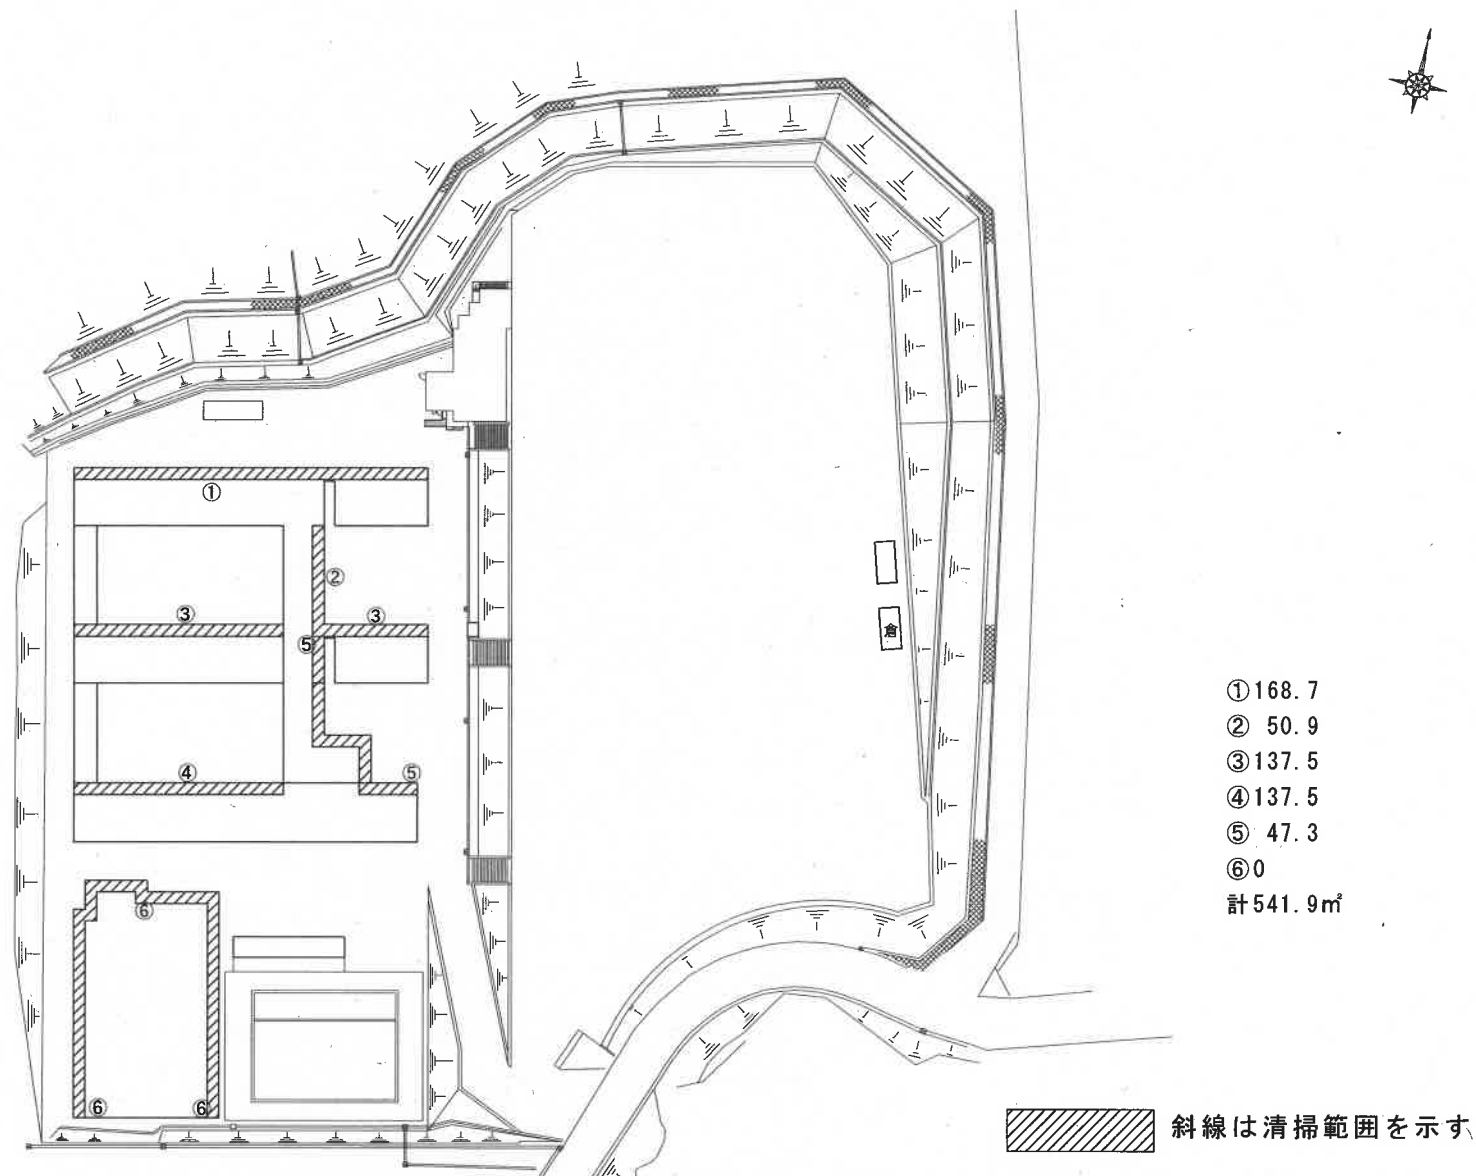


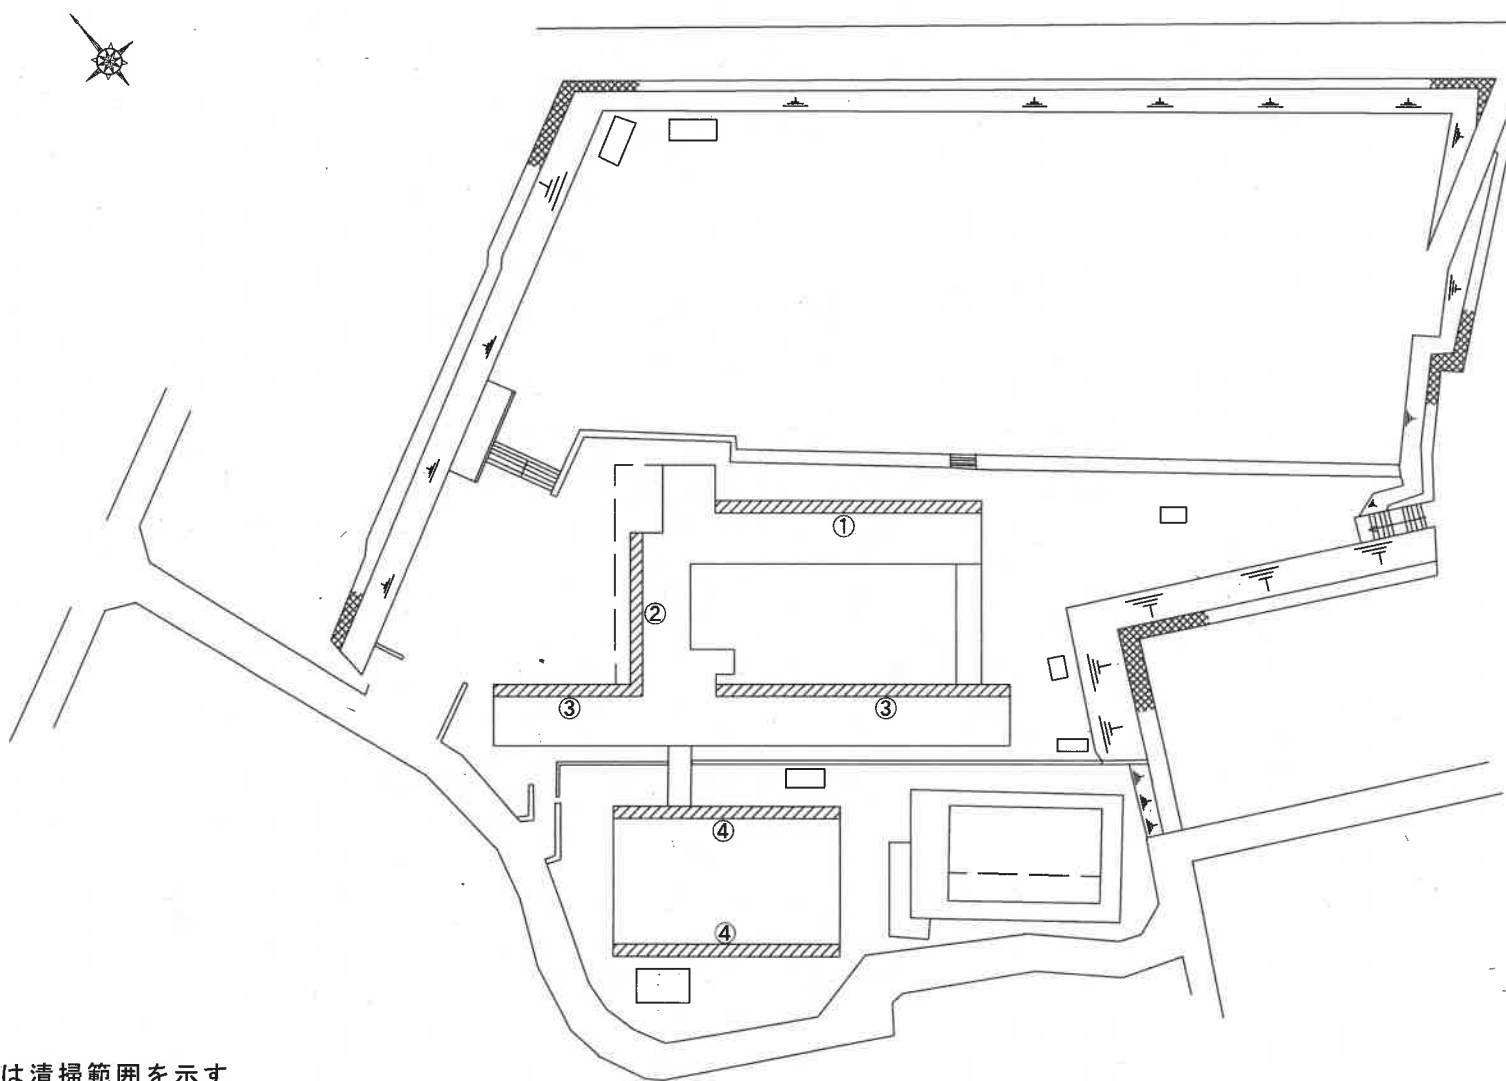
施設の配置図	縮尺	1 / 1,300	学校名	鹿ノ台小学校			調査番号	(都道府県)	(市町村)	(学校)	整理番号
				29	209	0558		285			

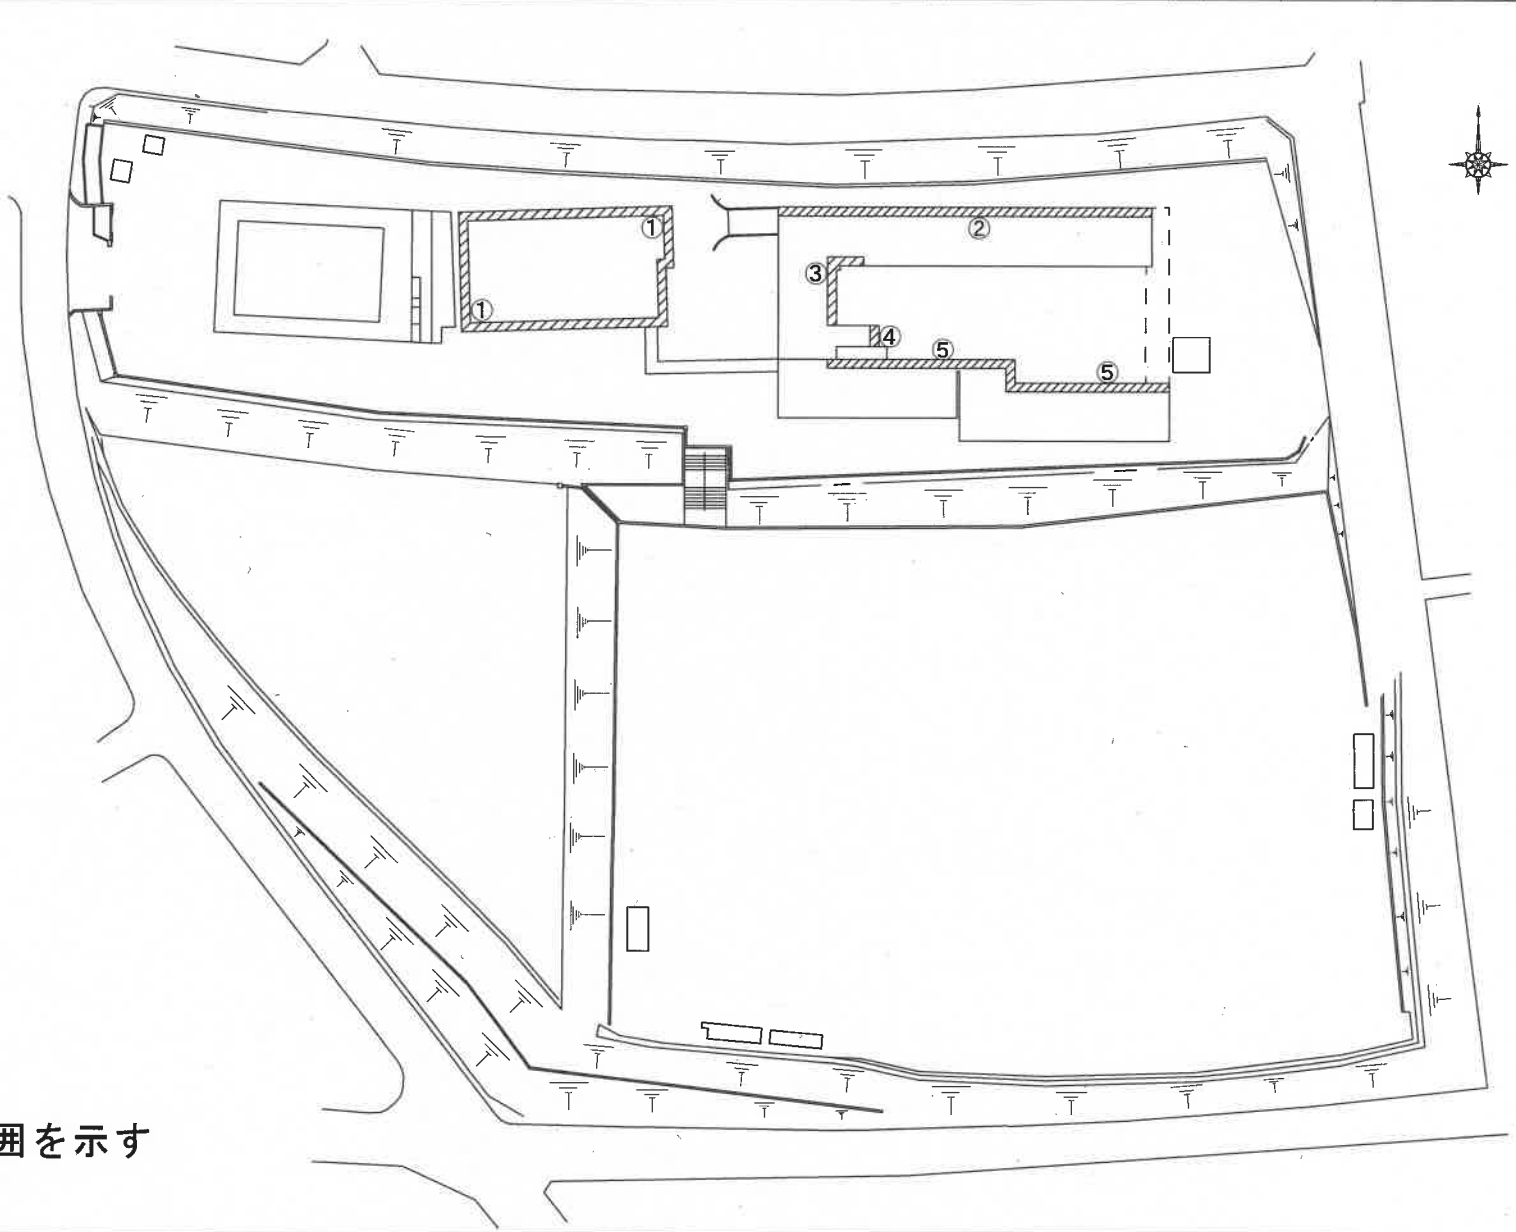


- ① 0
- ② 125.2
- ③ 23
- ④ 16
- ⑤ 123.2
- 計 287.4m²

 斜線は清掃範囲を示す


施設の配置図	縮尺	1 / 1,200		学校名	桜ヶ丘小学校	(都道府県)	(市町村)	(学校)	管理番号	286
						29	209	0559		



- ① 313.8
- ② 48
- ③ 357.3
- ④ 142.4
- 計 861.5㎡

 斜線は清掃範囲を示す


施設の配置図	縮尺 1/1,000 0 10 20 30 m	学校名 あすか野小学校	(都道府県)	(市町村)	(学校)	整理番号 129
			調査番号 29	209	0560	

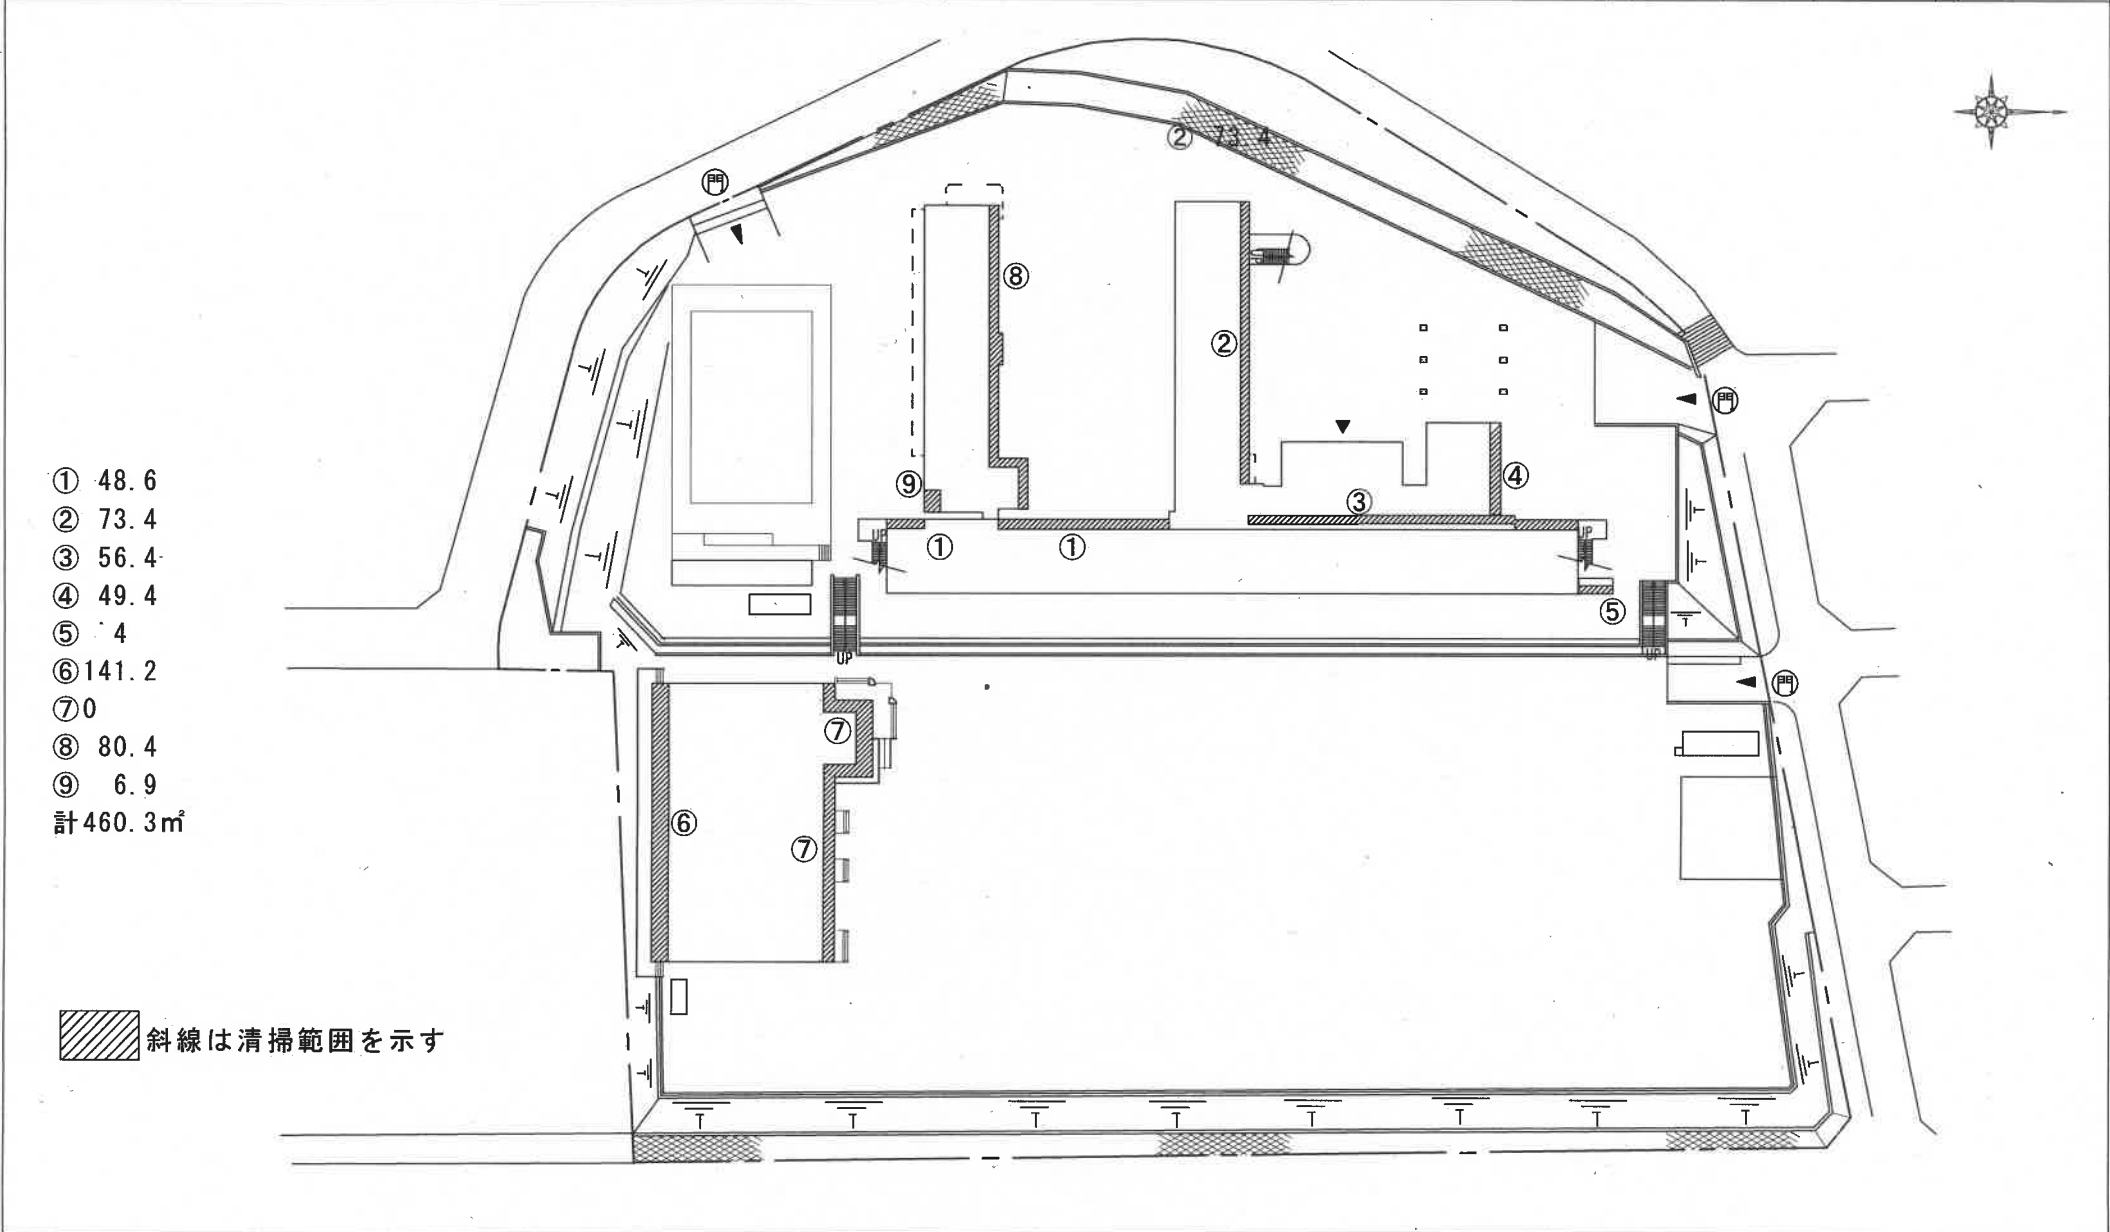


- ① 48.6
- ② 73.4
- ③ 56.4
- ④ 49.4
- ⑤ 4
- ⑥ 141.2
- ⑦ 0
- ⑧ 80.4
- ⑨ 6.9
- 計 460.3㎡

斜線は清掃範囲を示す

施設の配置図	縮尺	1/1,300	学校名	豊分小学校			調査番号	(都道府県)	(市町村)	(学校)	経度緯度
				29	209	0561		288			

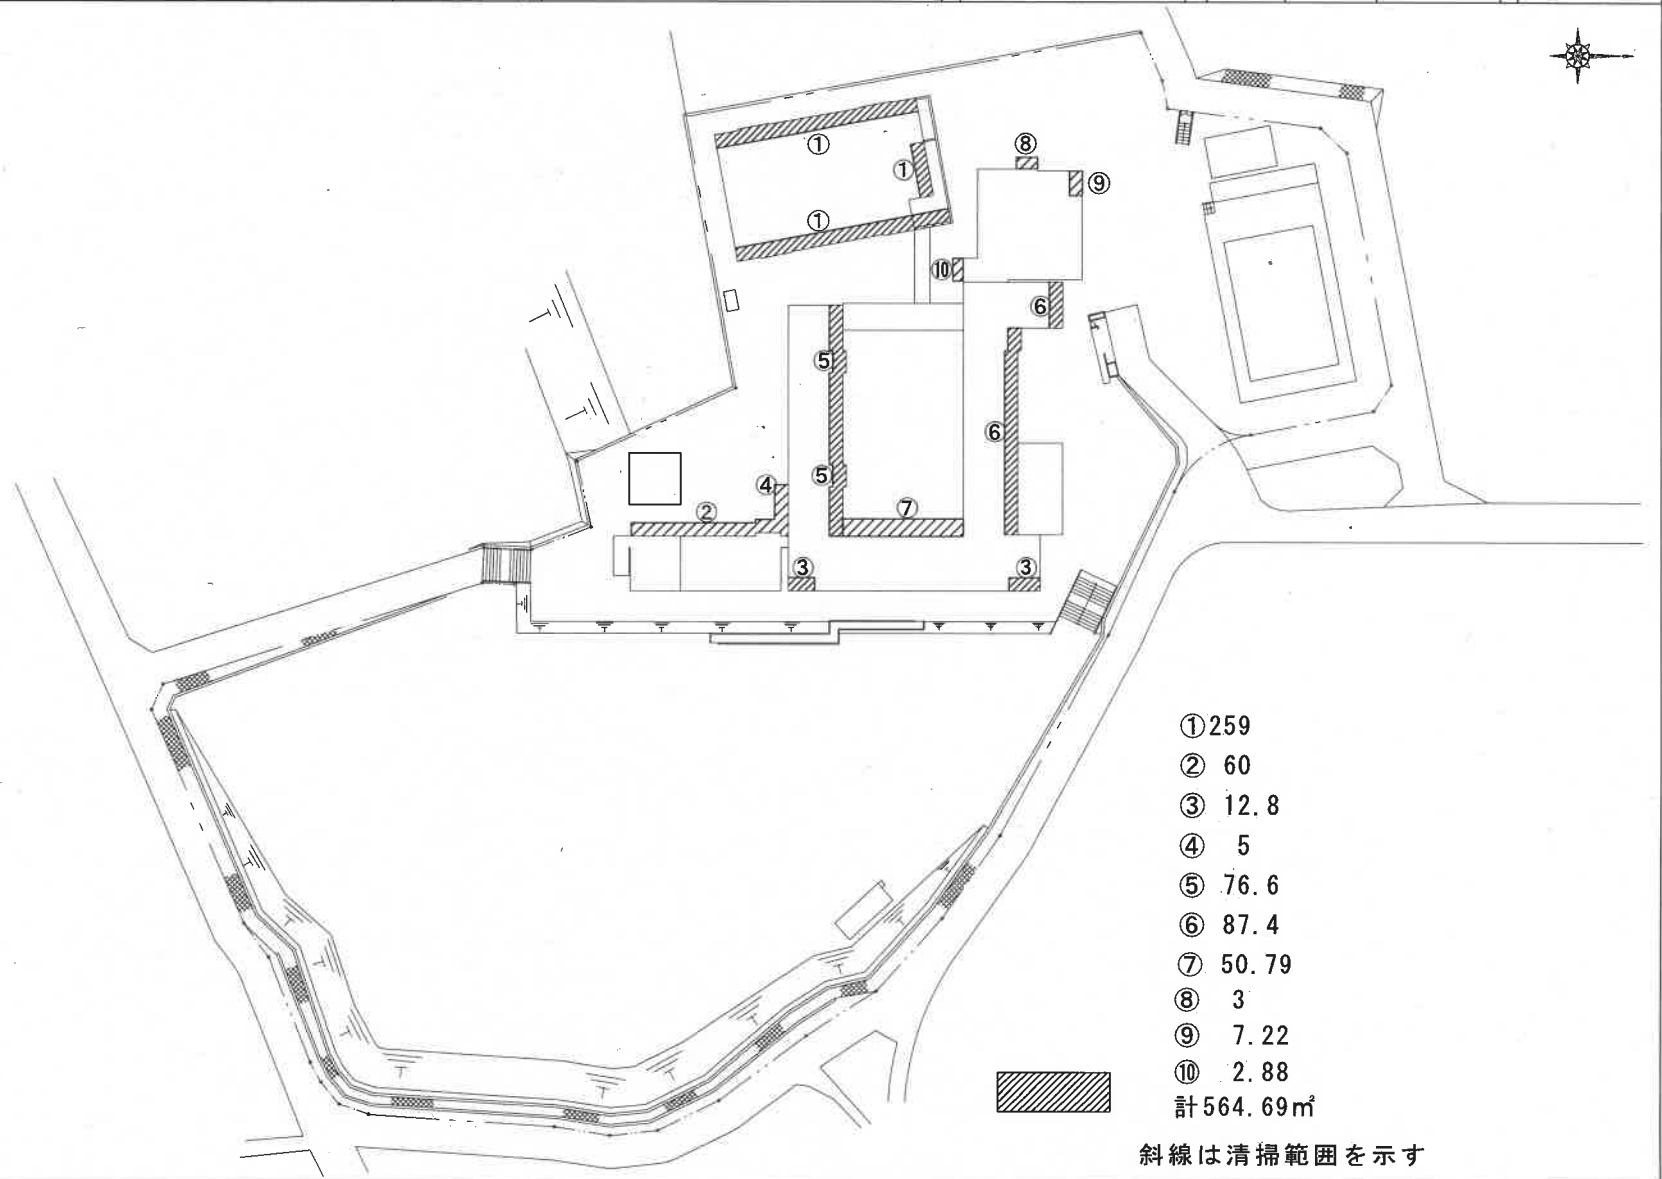


施設の配置図	縮尺	1 / 1,500	学校名	生駒南第二小学校	調査番号	(都道府県)	(市町村)	(学校)	調査年度	289
					29	209	0562			

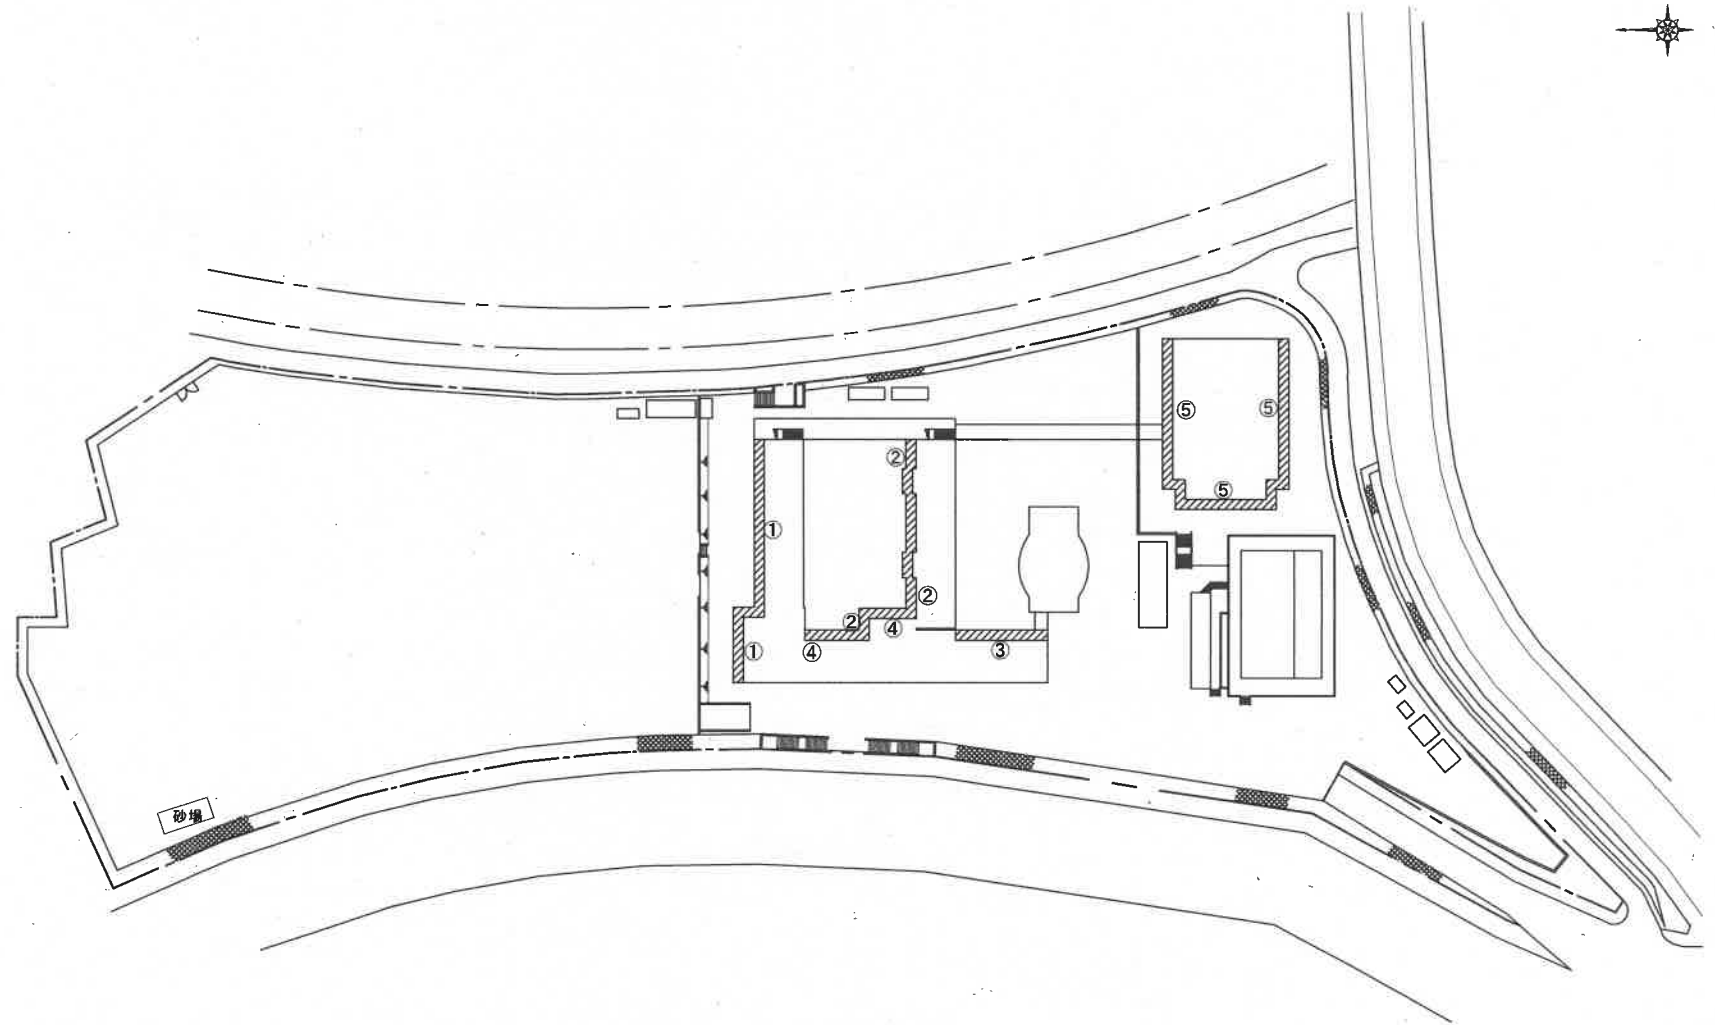


- ① 70.2
- ② 67.6
- ③ 28.2
- ④ 25.2
- ⑤ 0

計191.2㎡

 斜線は清掃範囲を示す

施設の配置図	縮尺	1 / 1,300	学校名	生駒中学校			調査番号	整理番号
				(都道府県)	(市町村)	(学校)		
		0 10 20 30 40 50 m		29	209	3630	302	

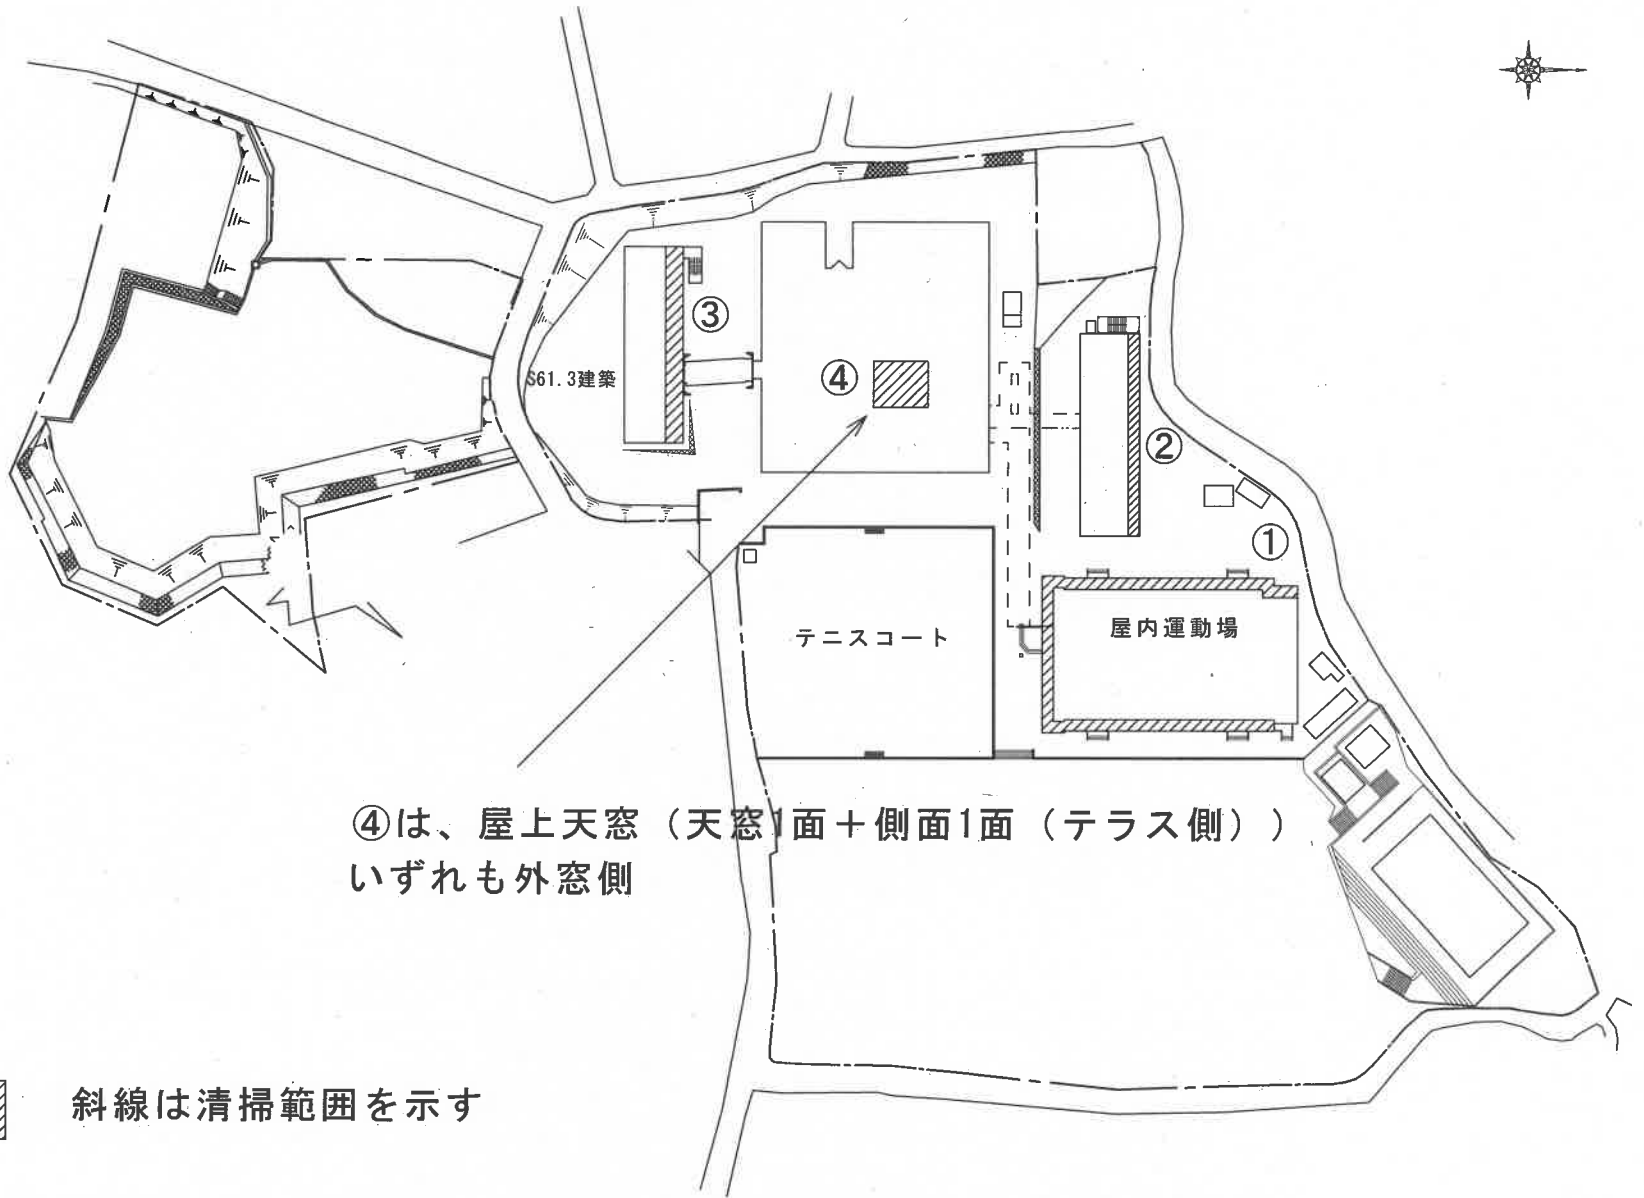


- ① 0
 - ② 90.5
 - ③ 63.6
 - ④ 81.9
- 計236㎡


④は、屋上天窓（天窓1面+側面1面（テラス側））
いずれも外窓側

 斜線は清掃範囲を示す


施設の配置図	縮尺	1 / 1,000 0 10 20 30 m	学校名	生駒南中学校			調査番号	(都道府県)	(市町村)	(学校)	整理番号
				29	209	3631		291			

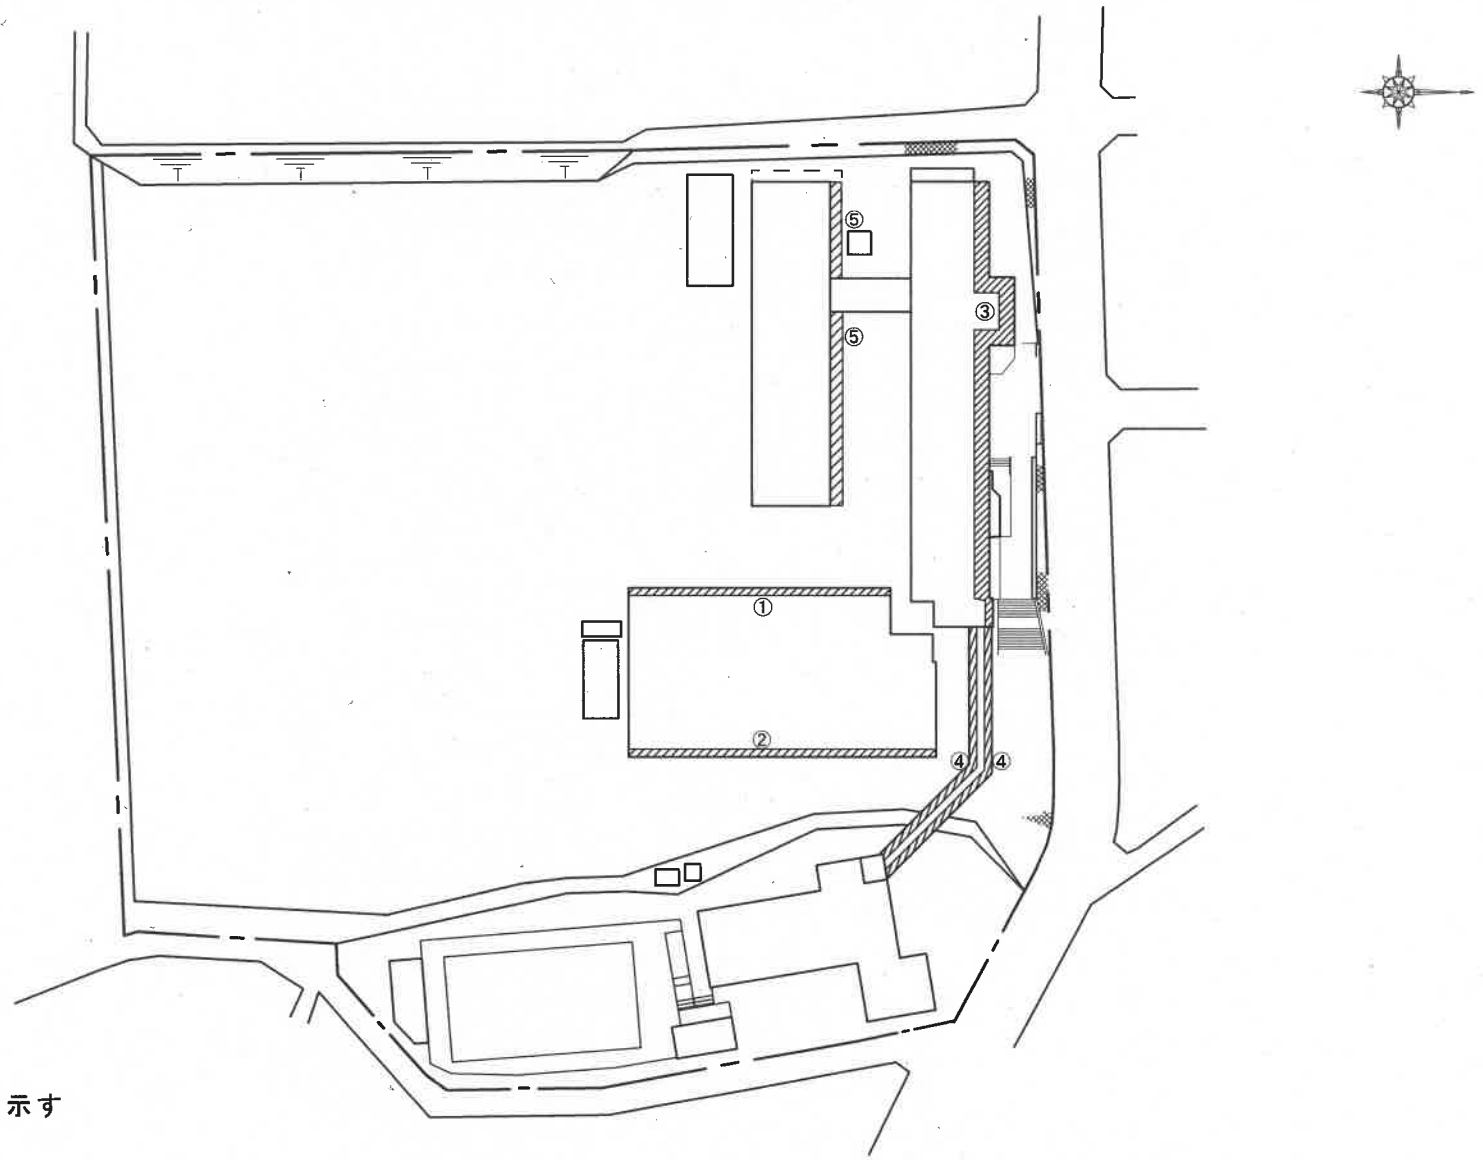

- ① 0
- ② 0
- ③ 212.3
- ④ 155
- ⑤ 97.2
- 計 464.5㎡

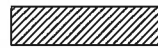 斜線は清掃範囲を示す


施設の配置図	縮尺	1/1,200	学校名	緑ヶ丘中学校			調査番号	(都道府県)	(市町村)	(学校)	整理番号
				29	209	3633		293			

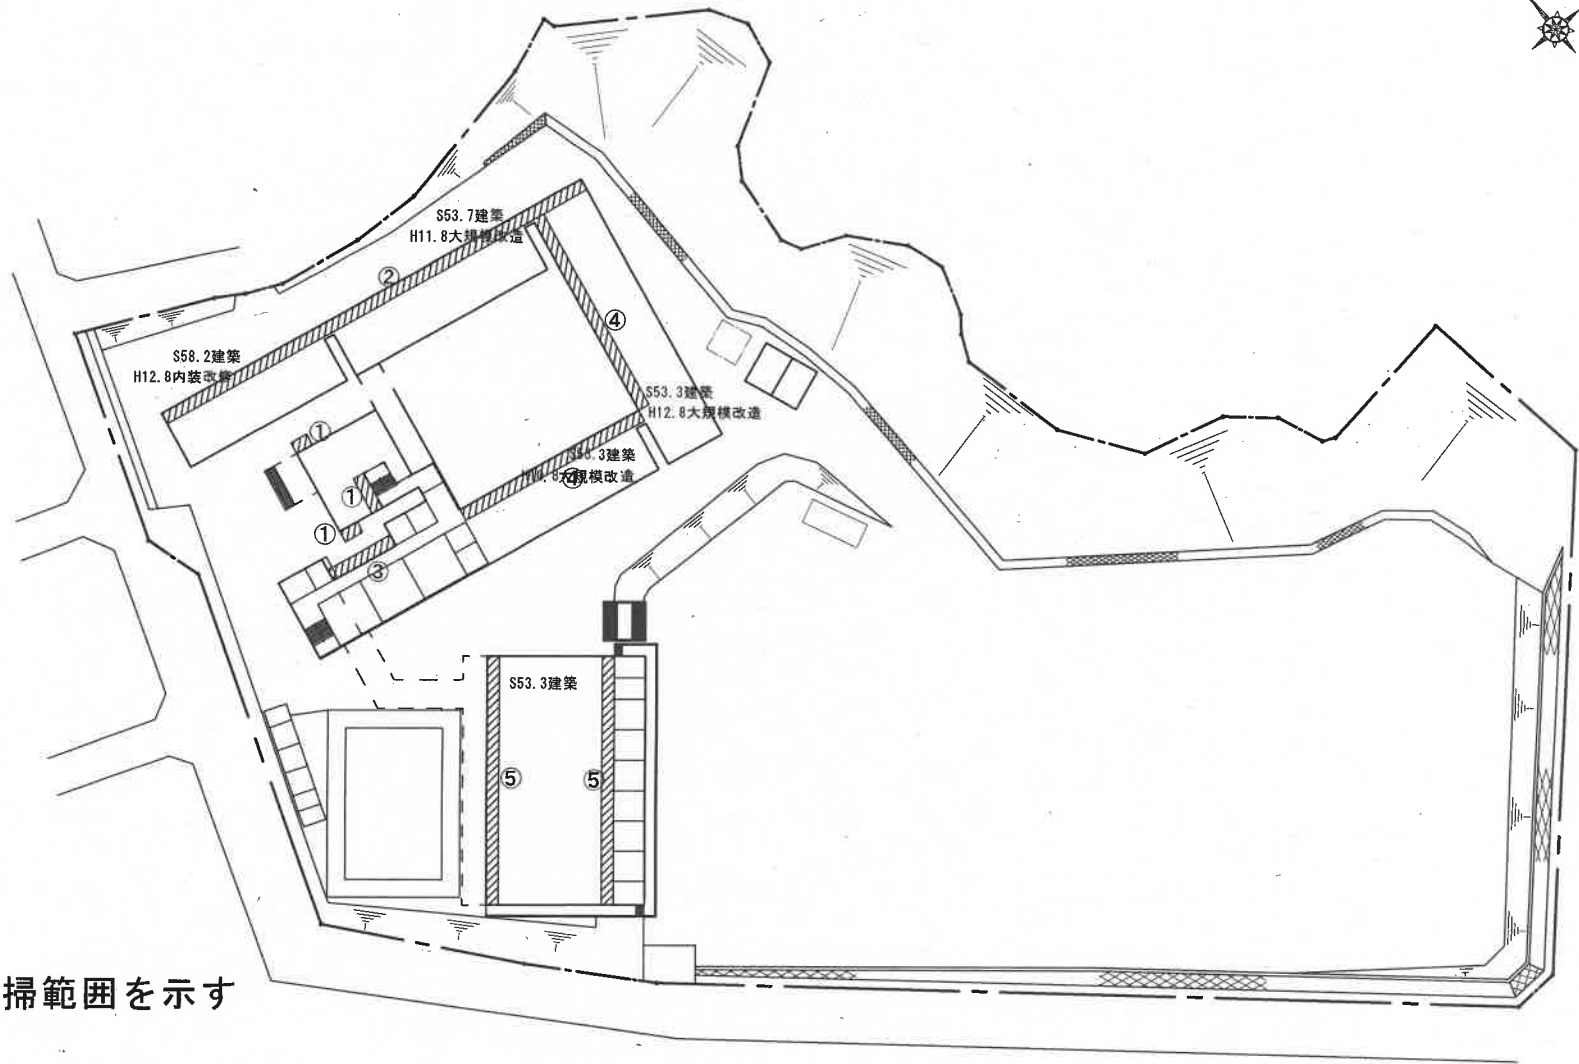


- ① 29
- ② 151
- ③ 118.8
- ④ 68.8
- ⑤ 120.8
- 計 488.4

斜線は清掃範囲を示す


施設の配置図	縮尺	1/1,300	学校名	鹿ノ台中学校			調査番号	(都道府県)	(市町村)	(学校)	整理番号
				29	209	3634		294			

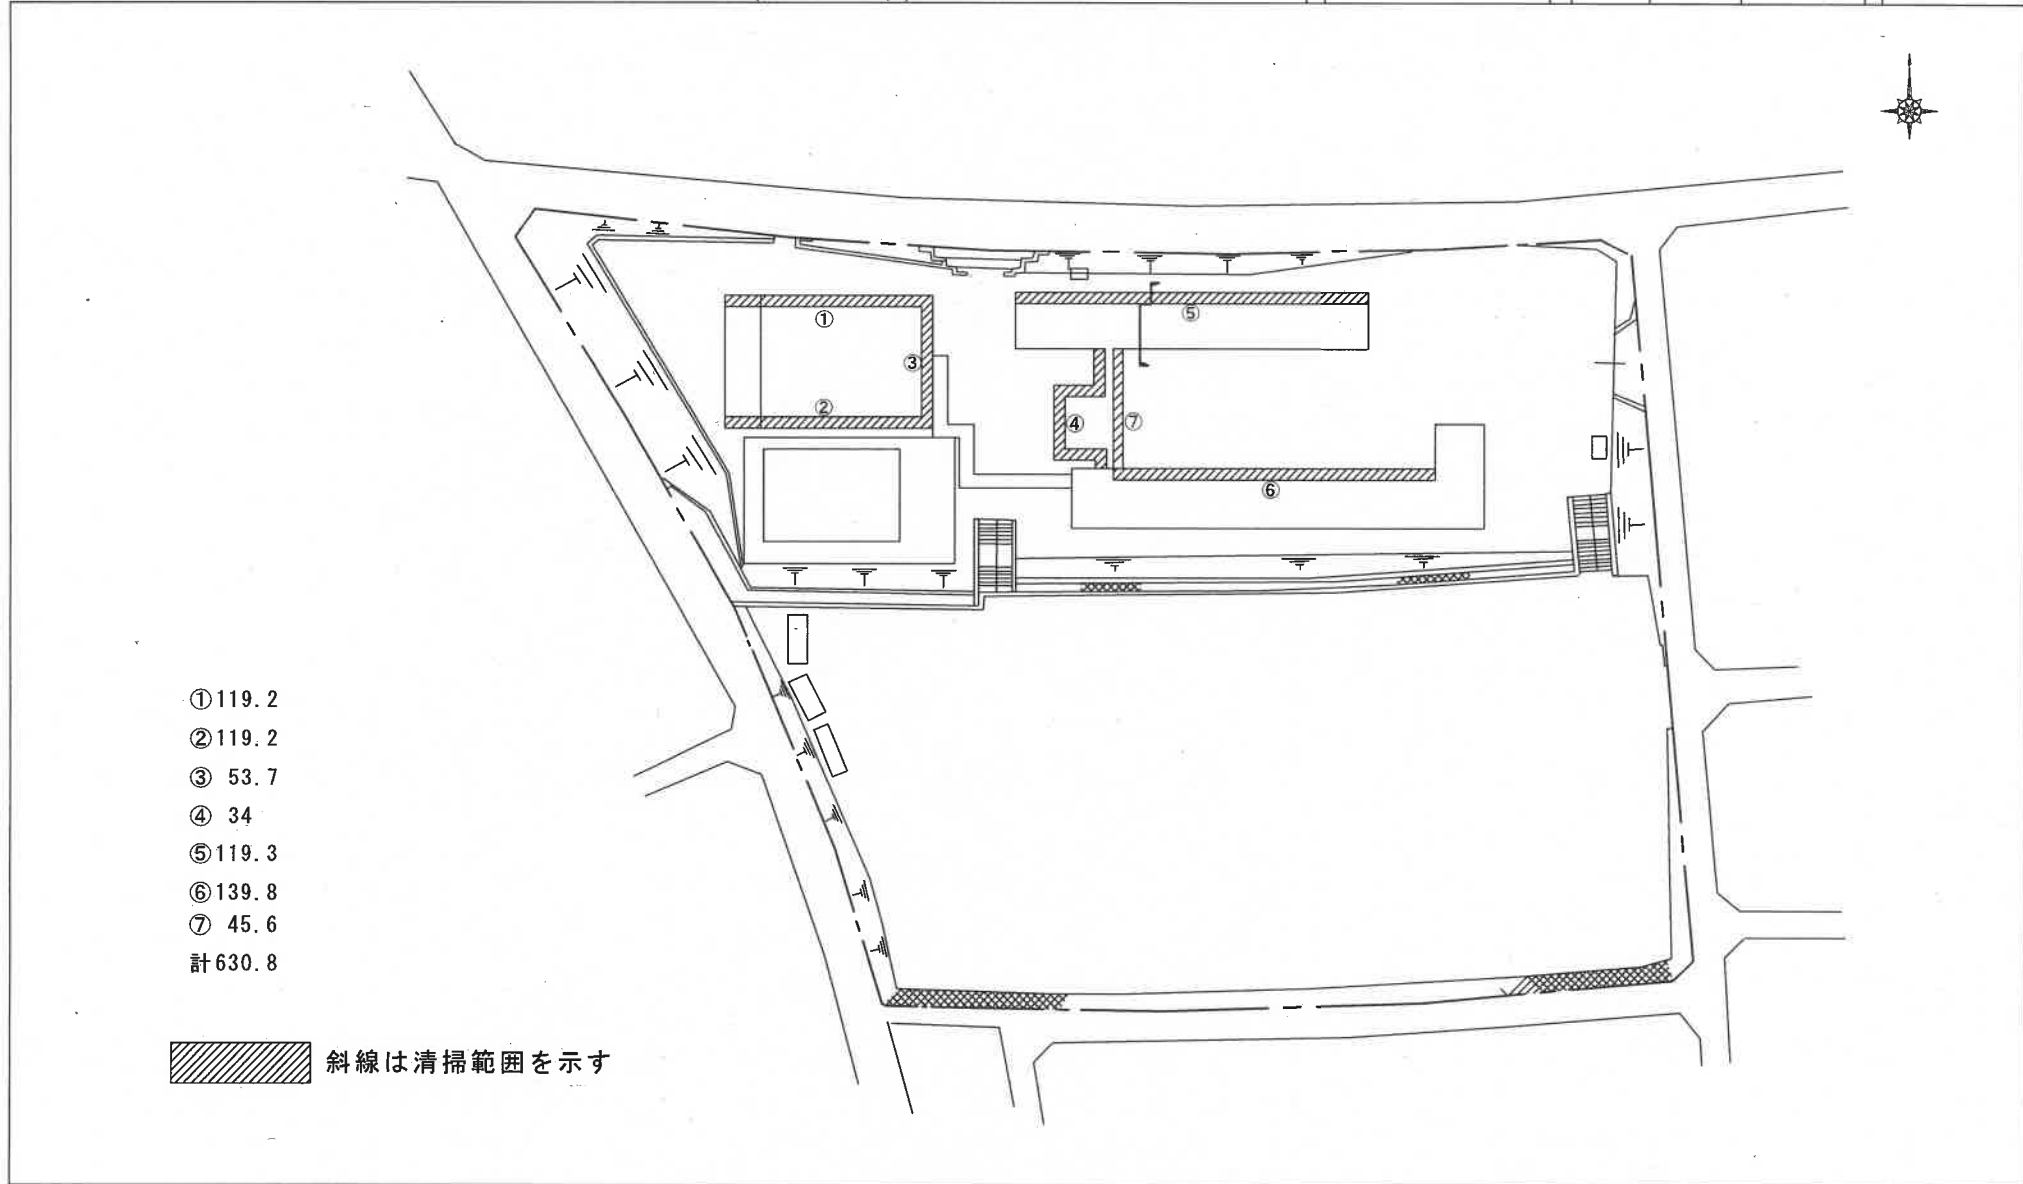

- ① 119.2
- ② 119.2
- ③ 53.7
- ④ 34
- ⑤ 119.3
- ⑥ 139.8
- ⑦ 45.6
- 計 630.8

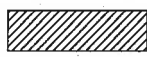 斜線は清掃範囲を示す

施設の配置図	縮尺 1/1,600	学校名 上中学校	調査番号			整理番号 295
			(都道府県) 29	(市町村) 209	(学校) 3635	


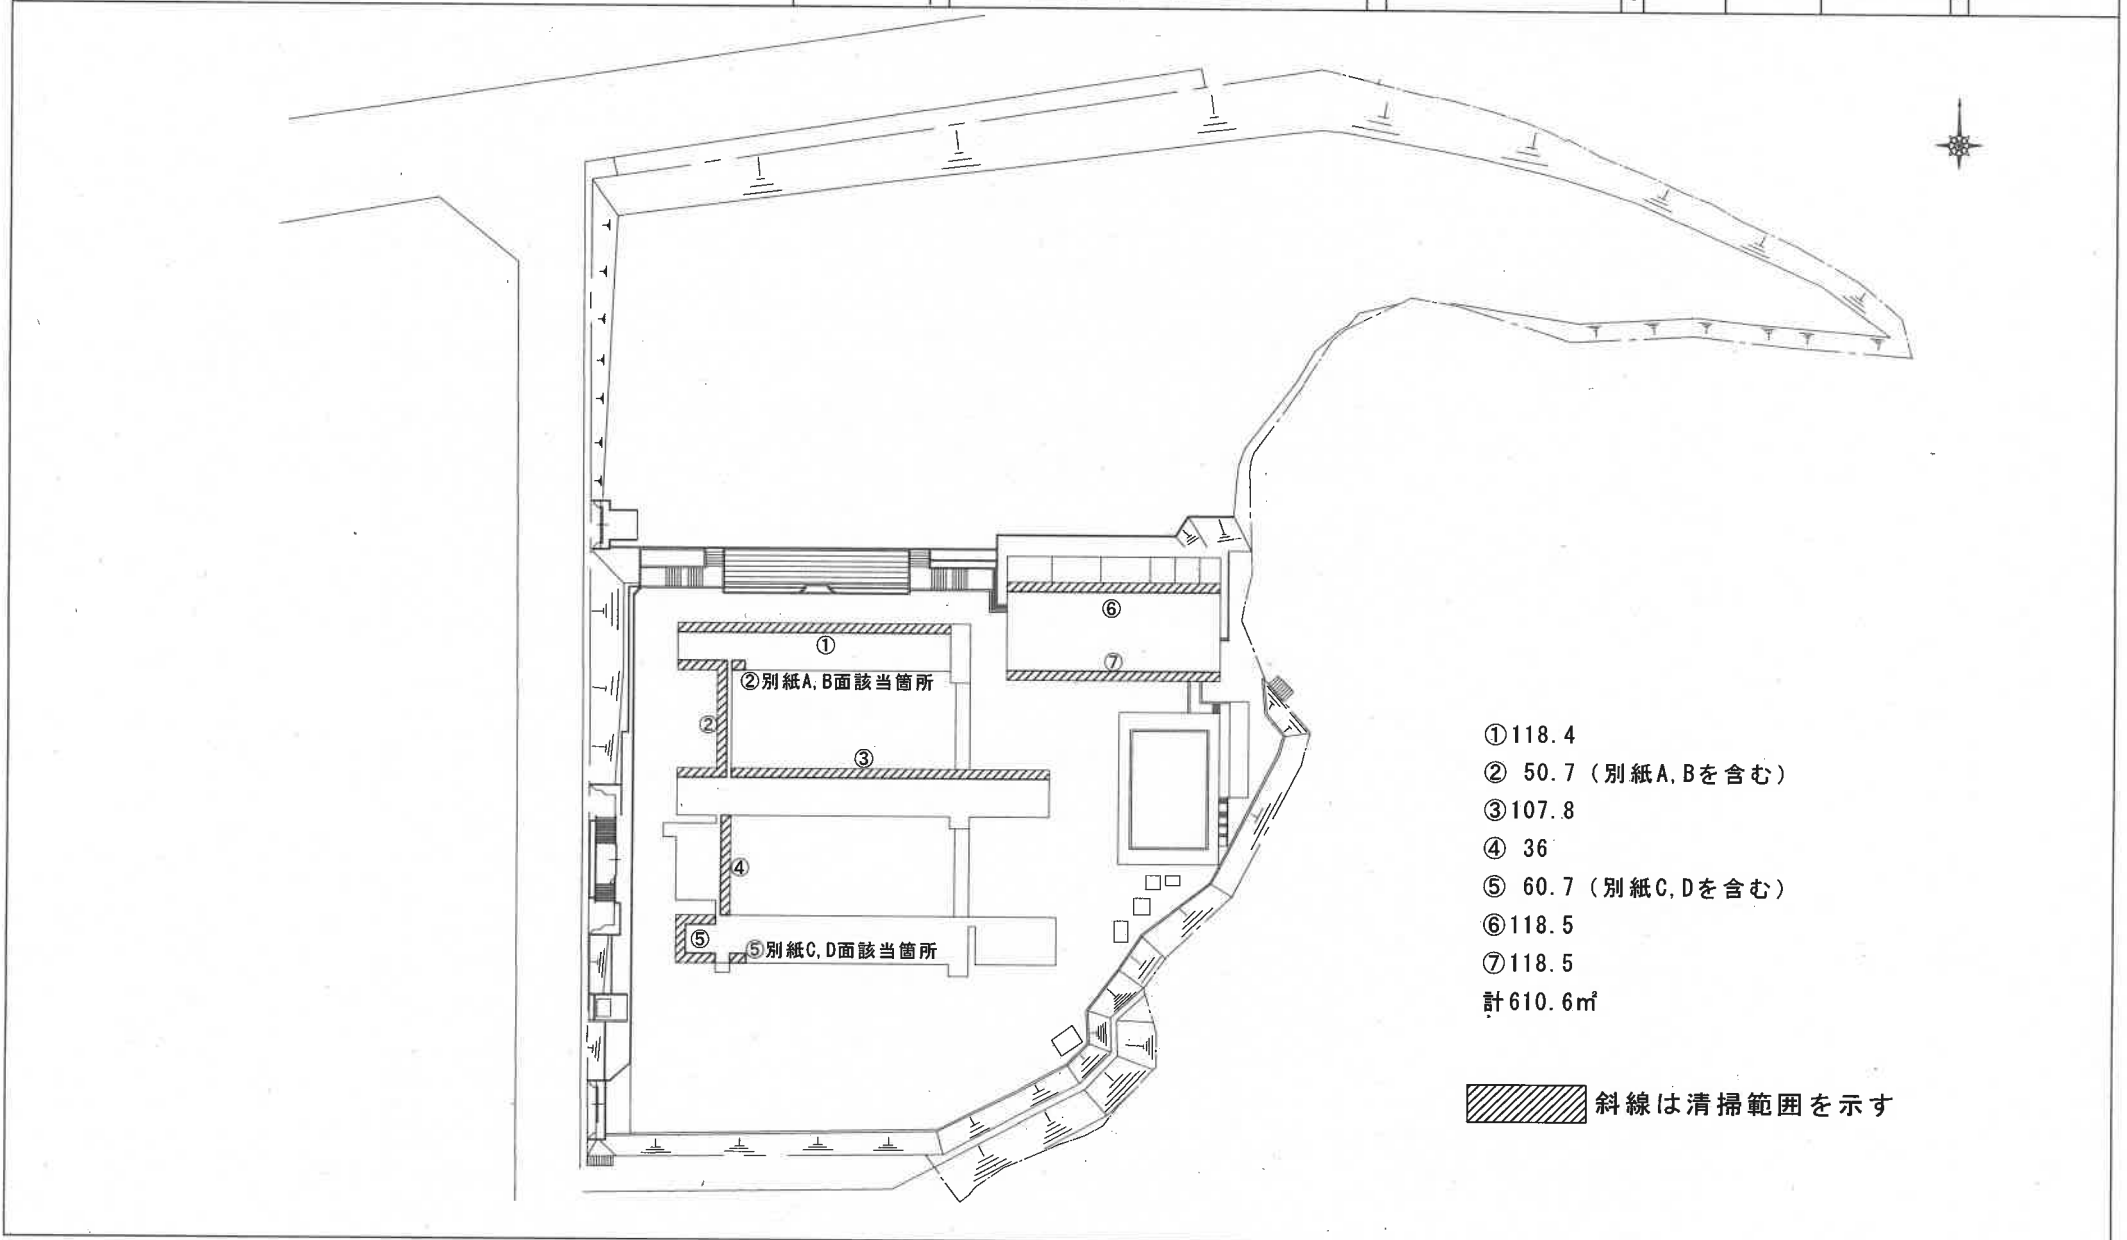


- ① 118.4
- ② 50.7 (別紙A, Bを含む)
- ③ 107.8
- ④ 36
- ⑤ 60.7 (別紙C, Dを含む)
- ⑥ 118.5
- ⑦ 118.5
- 計 610.6㎡

斜線は清掃範囲を示す

Aのみ両面清掃


清掃対象

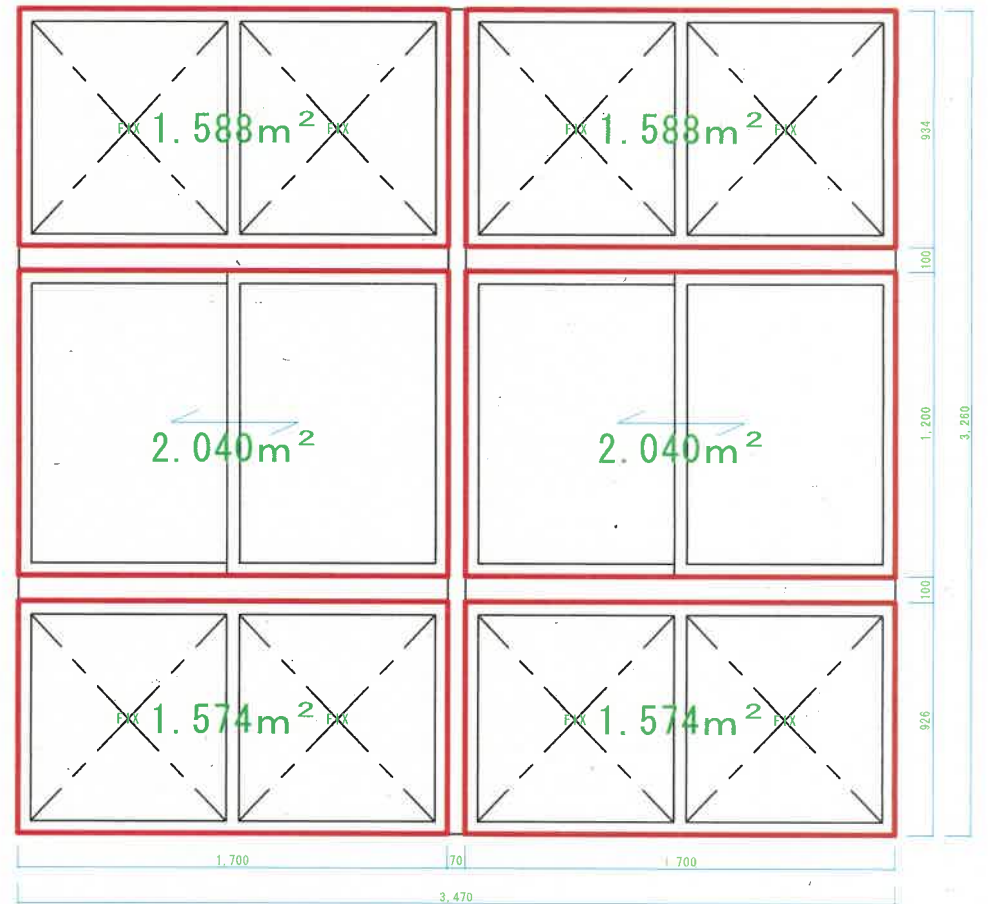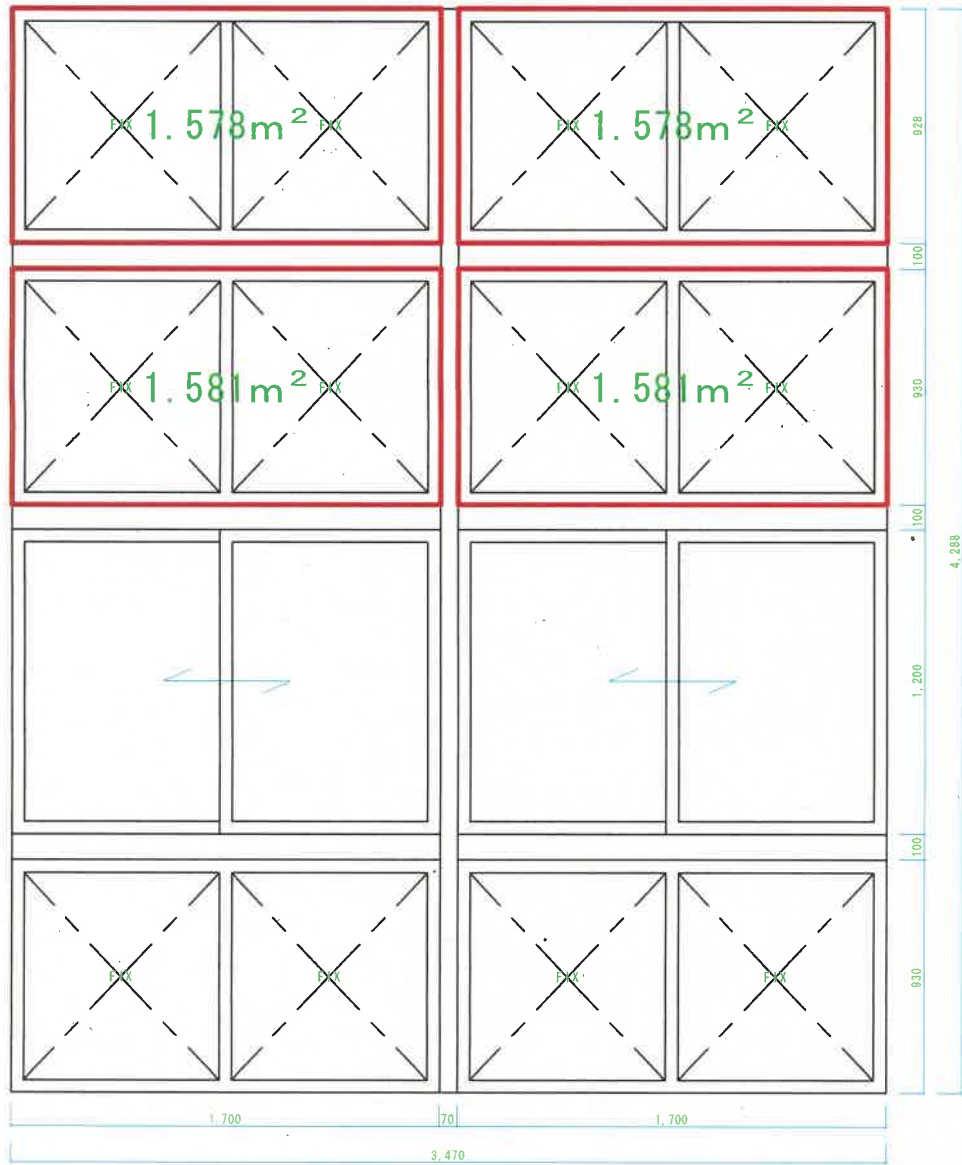


A 1階～2階 北館職員室横階段踊り場窓ガラス

B 2階～3階 北館職員室横階段踊り場窓ガラス

清掃対象

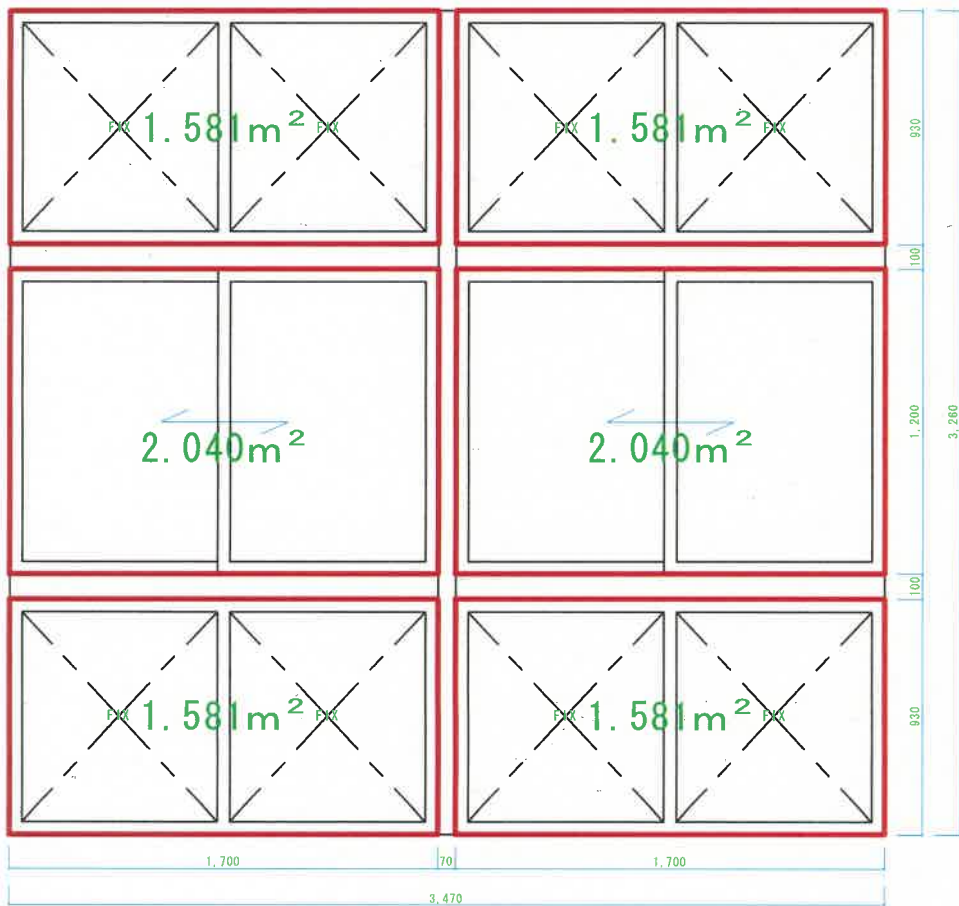


C 1階～2階 南館西側階段踊り場窓ガラス

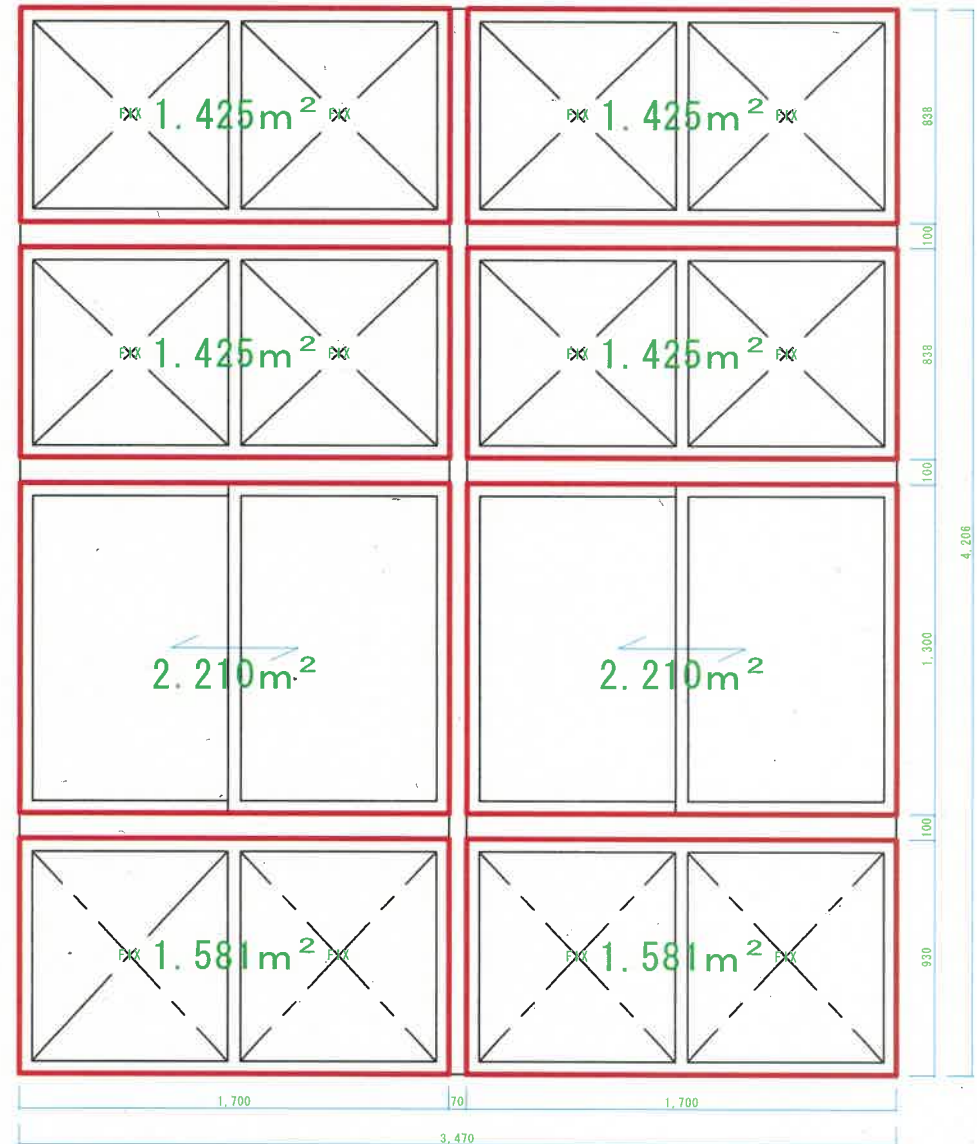

D 2階～3階 南館西側階段踊り場窓ガラス


施設の配置図	縮尺	1/1,300	0 10 20 30 40	学校名	光明中学校	(都道府県)	(市町村)	(学校)	整理番号
						29	209	3636	

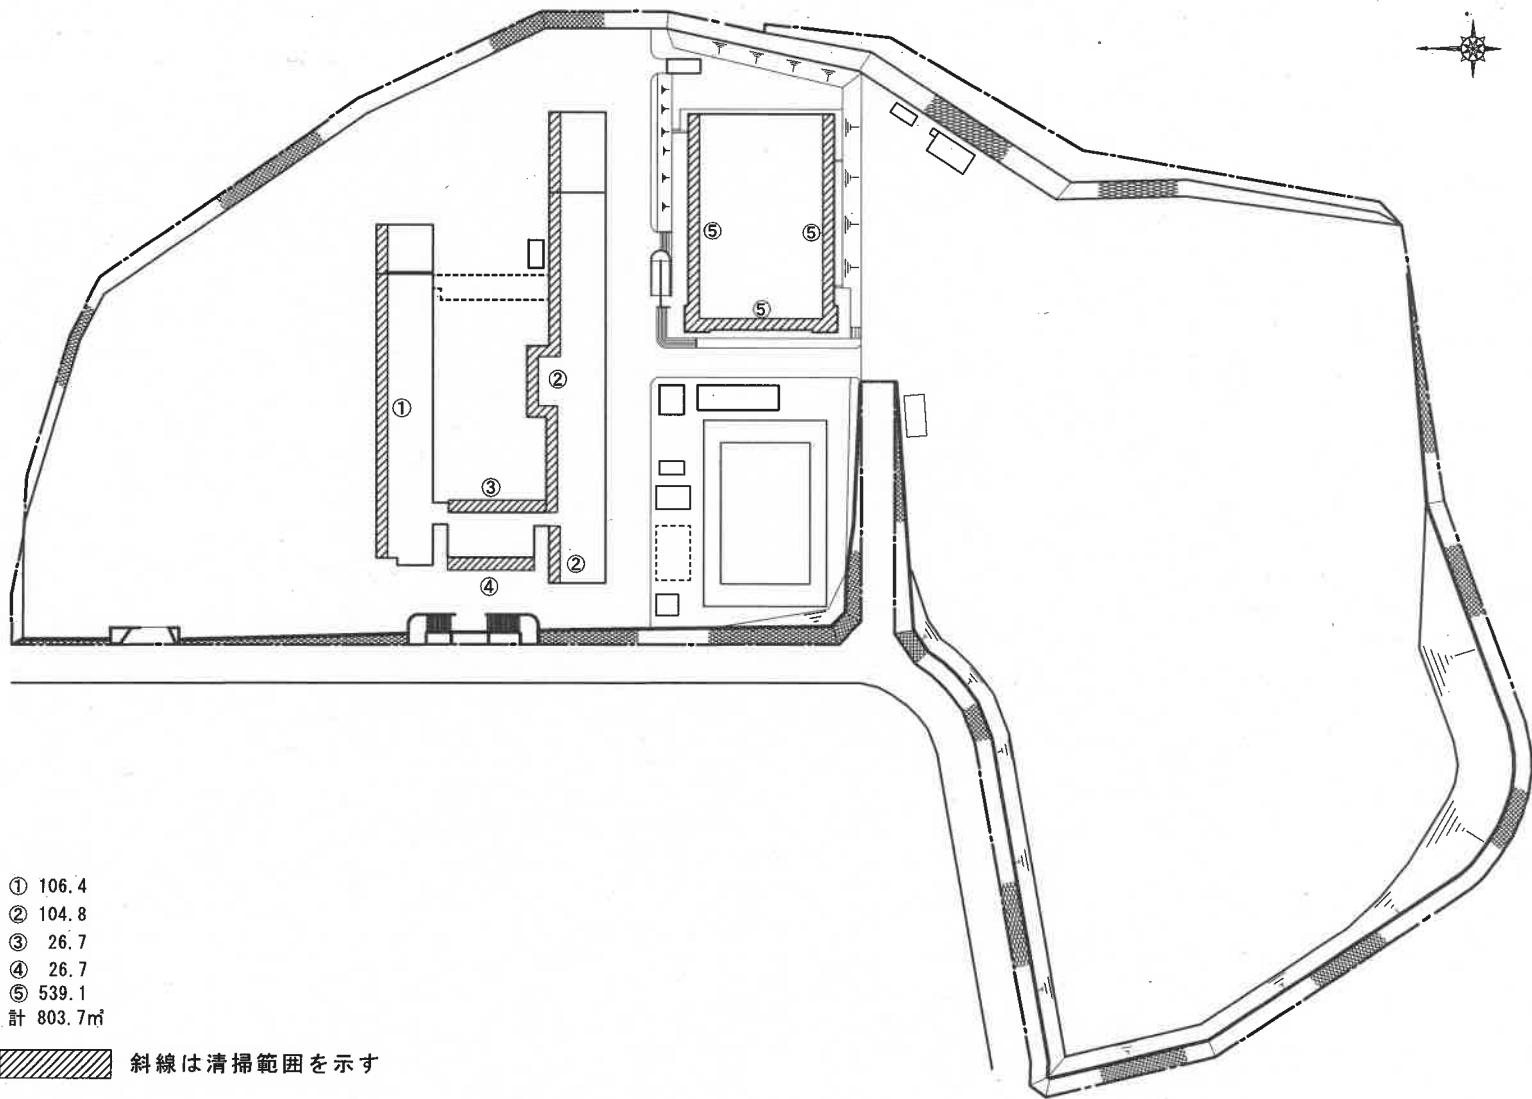


- ① 106.4
- ② 104.8
- ③ 26.7
- ④ 26.7
- ⑤ 539.1
- 計 803.7㎡

斜線は清掃範囲を示す

施設の配置図	縮尺	1 / 1,800	学校名	大瀬中学校			調査番号	(都道府県)	(市町村)	(学 校)	整理番号
				29	209	3637		296			

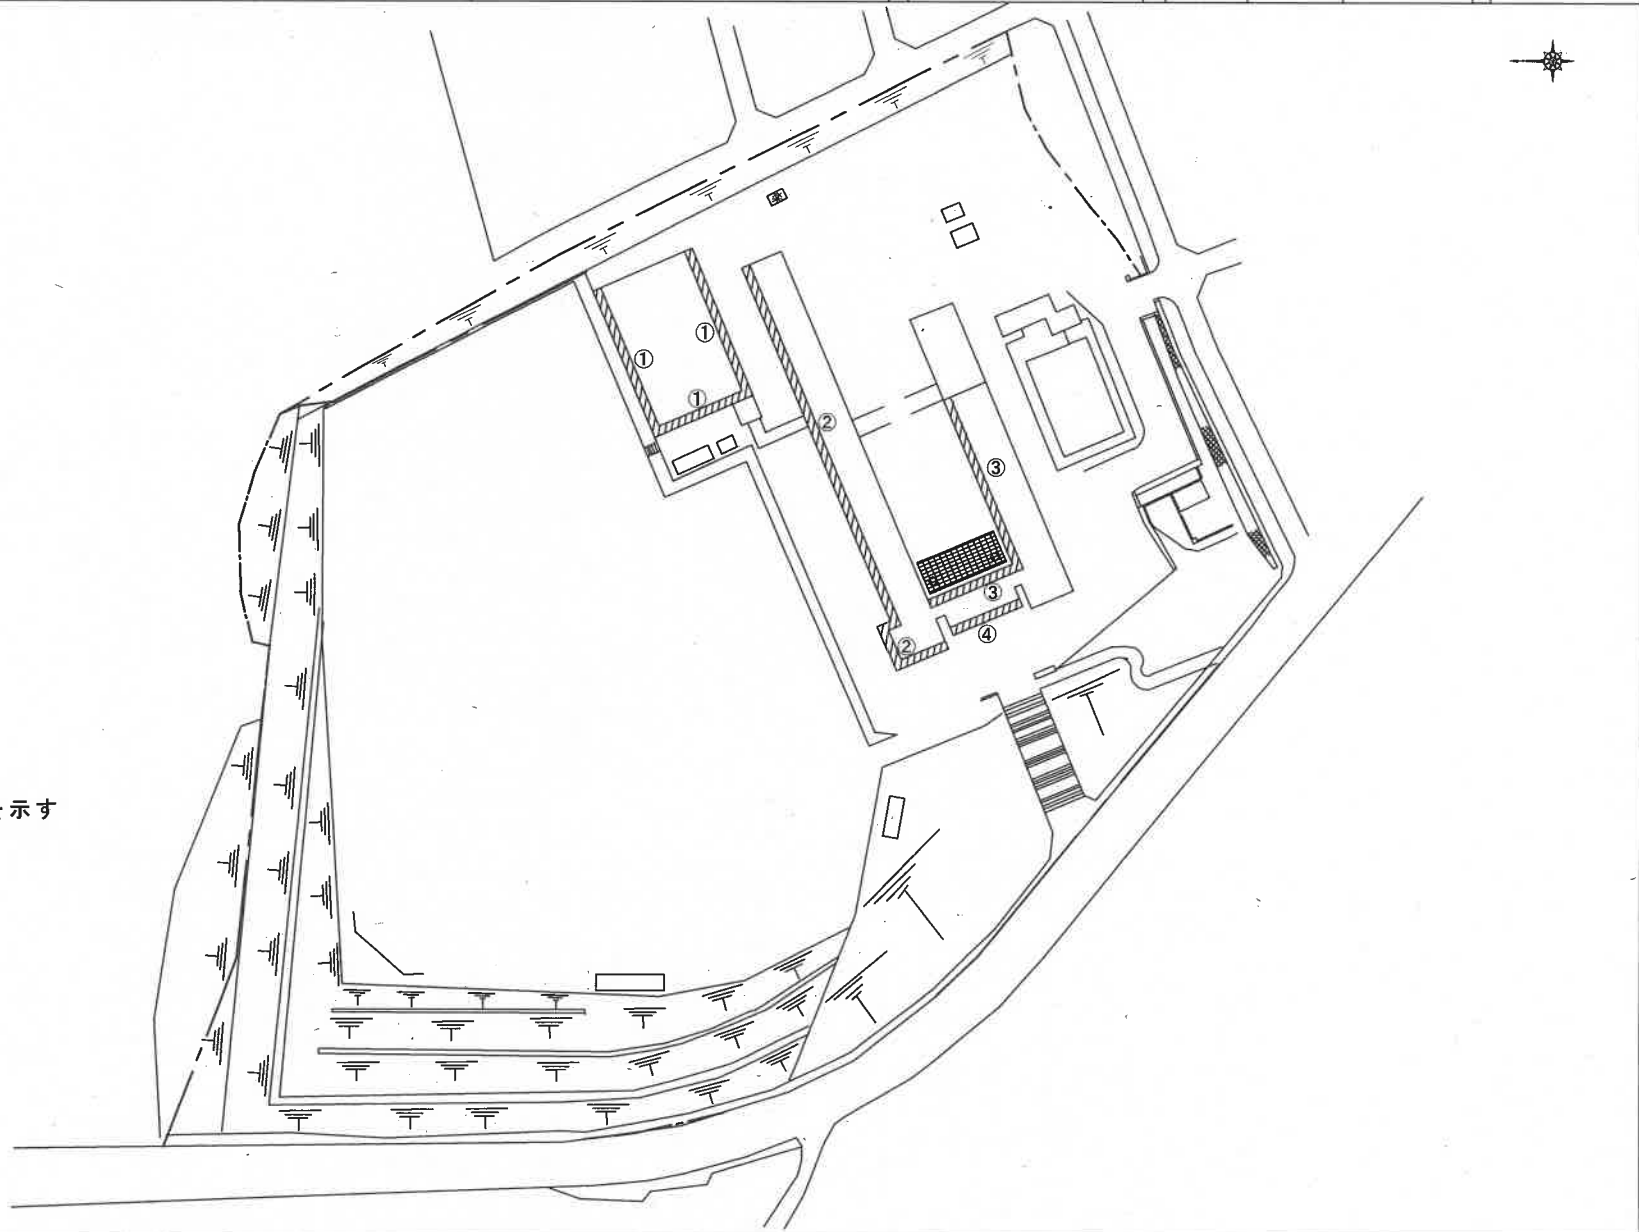

- ① 0
- ② 224.5
- ③ 141.4
- ④ 32.4
- 計 398.3㎡

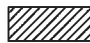 斜線は清掃範囲を示す