


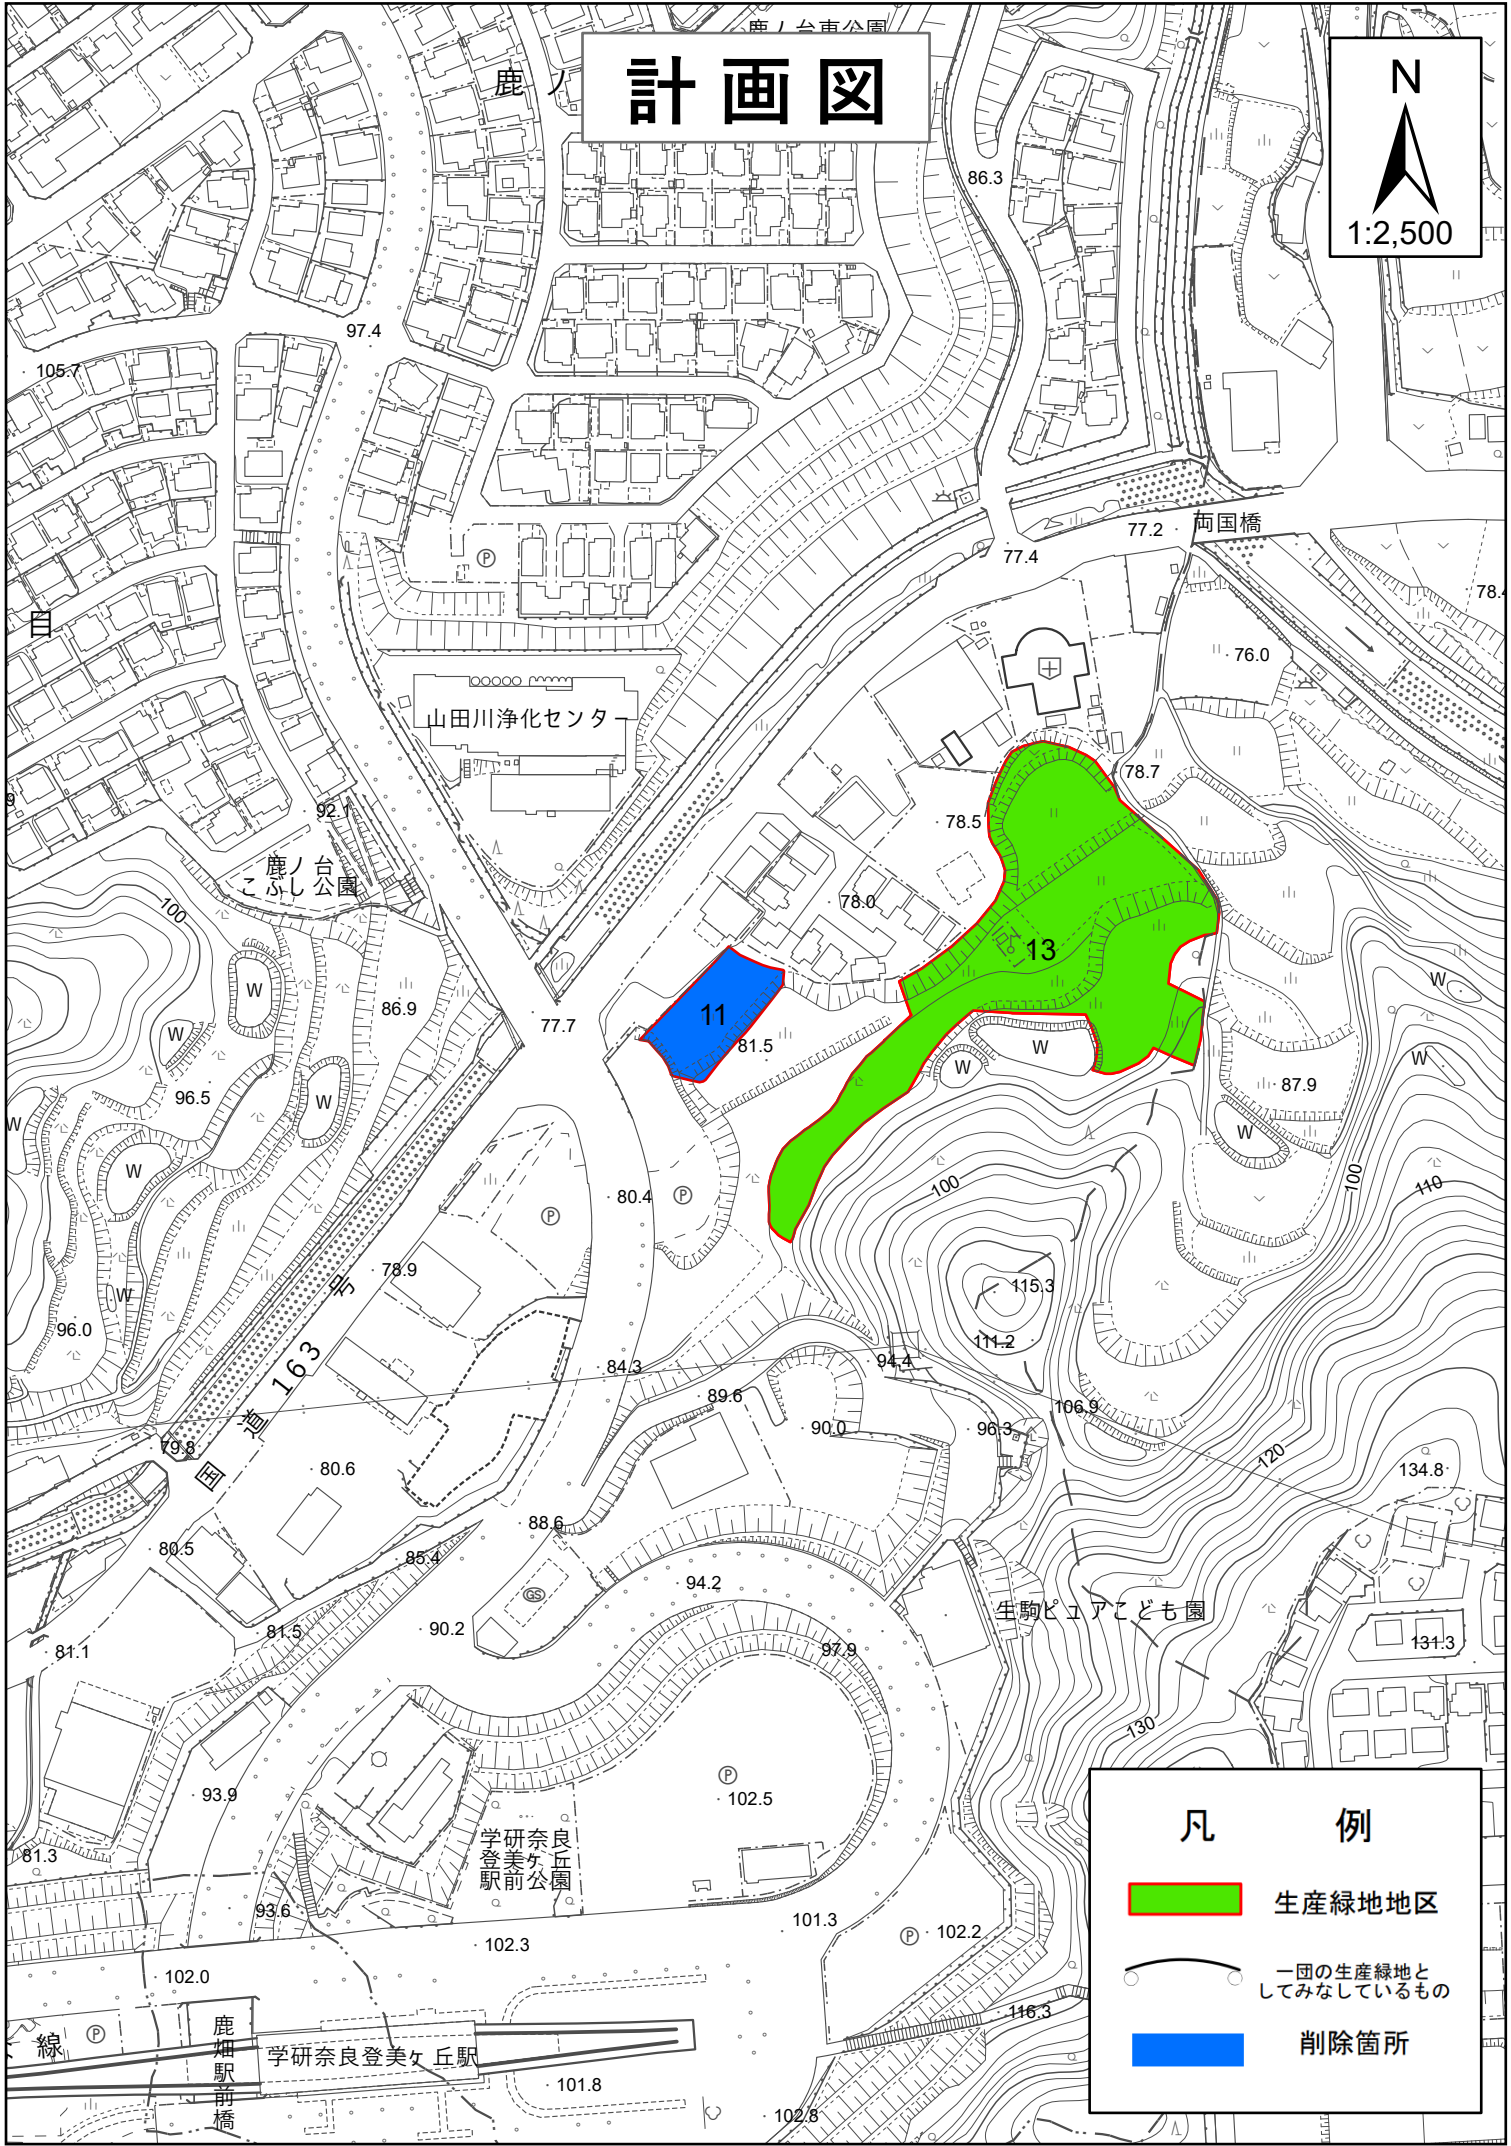

計画図

N
1:2,500

凡 例

生産緑地地区

一団の生産緑地としてみなしているもの

削除箇所

計画図

