

計 画 図

N
1:2,500



計画図

N
1:2,500



凡 例

 生産緑地地区


 一団の生産緑地としてみなしているもの

 削除箇所

計画図



1:2,500

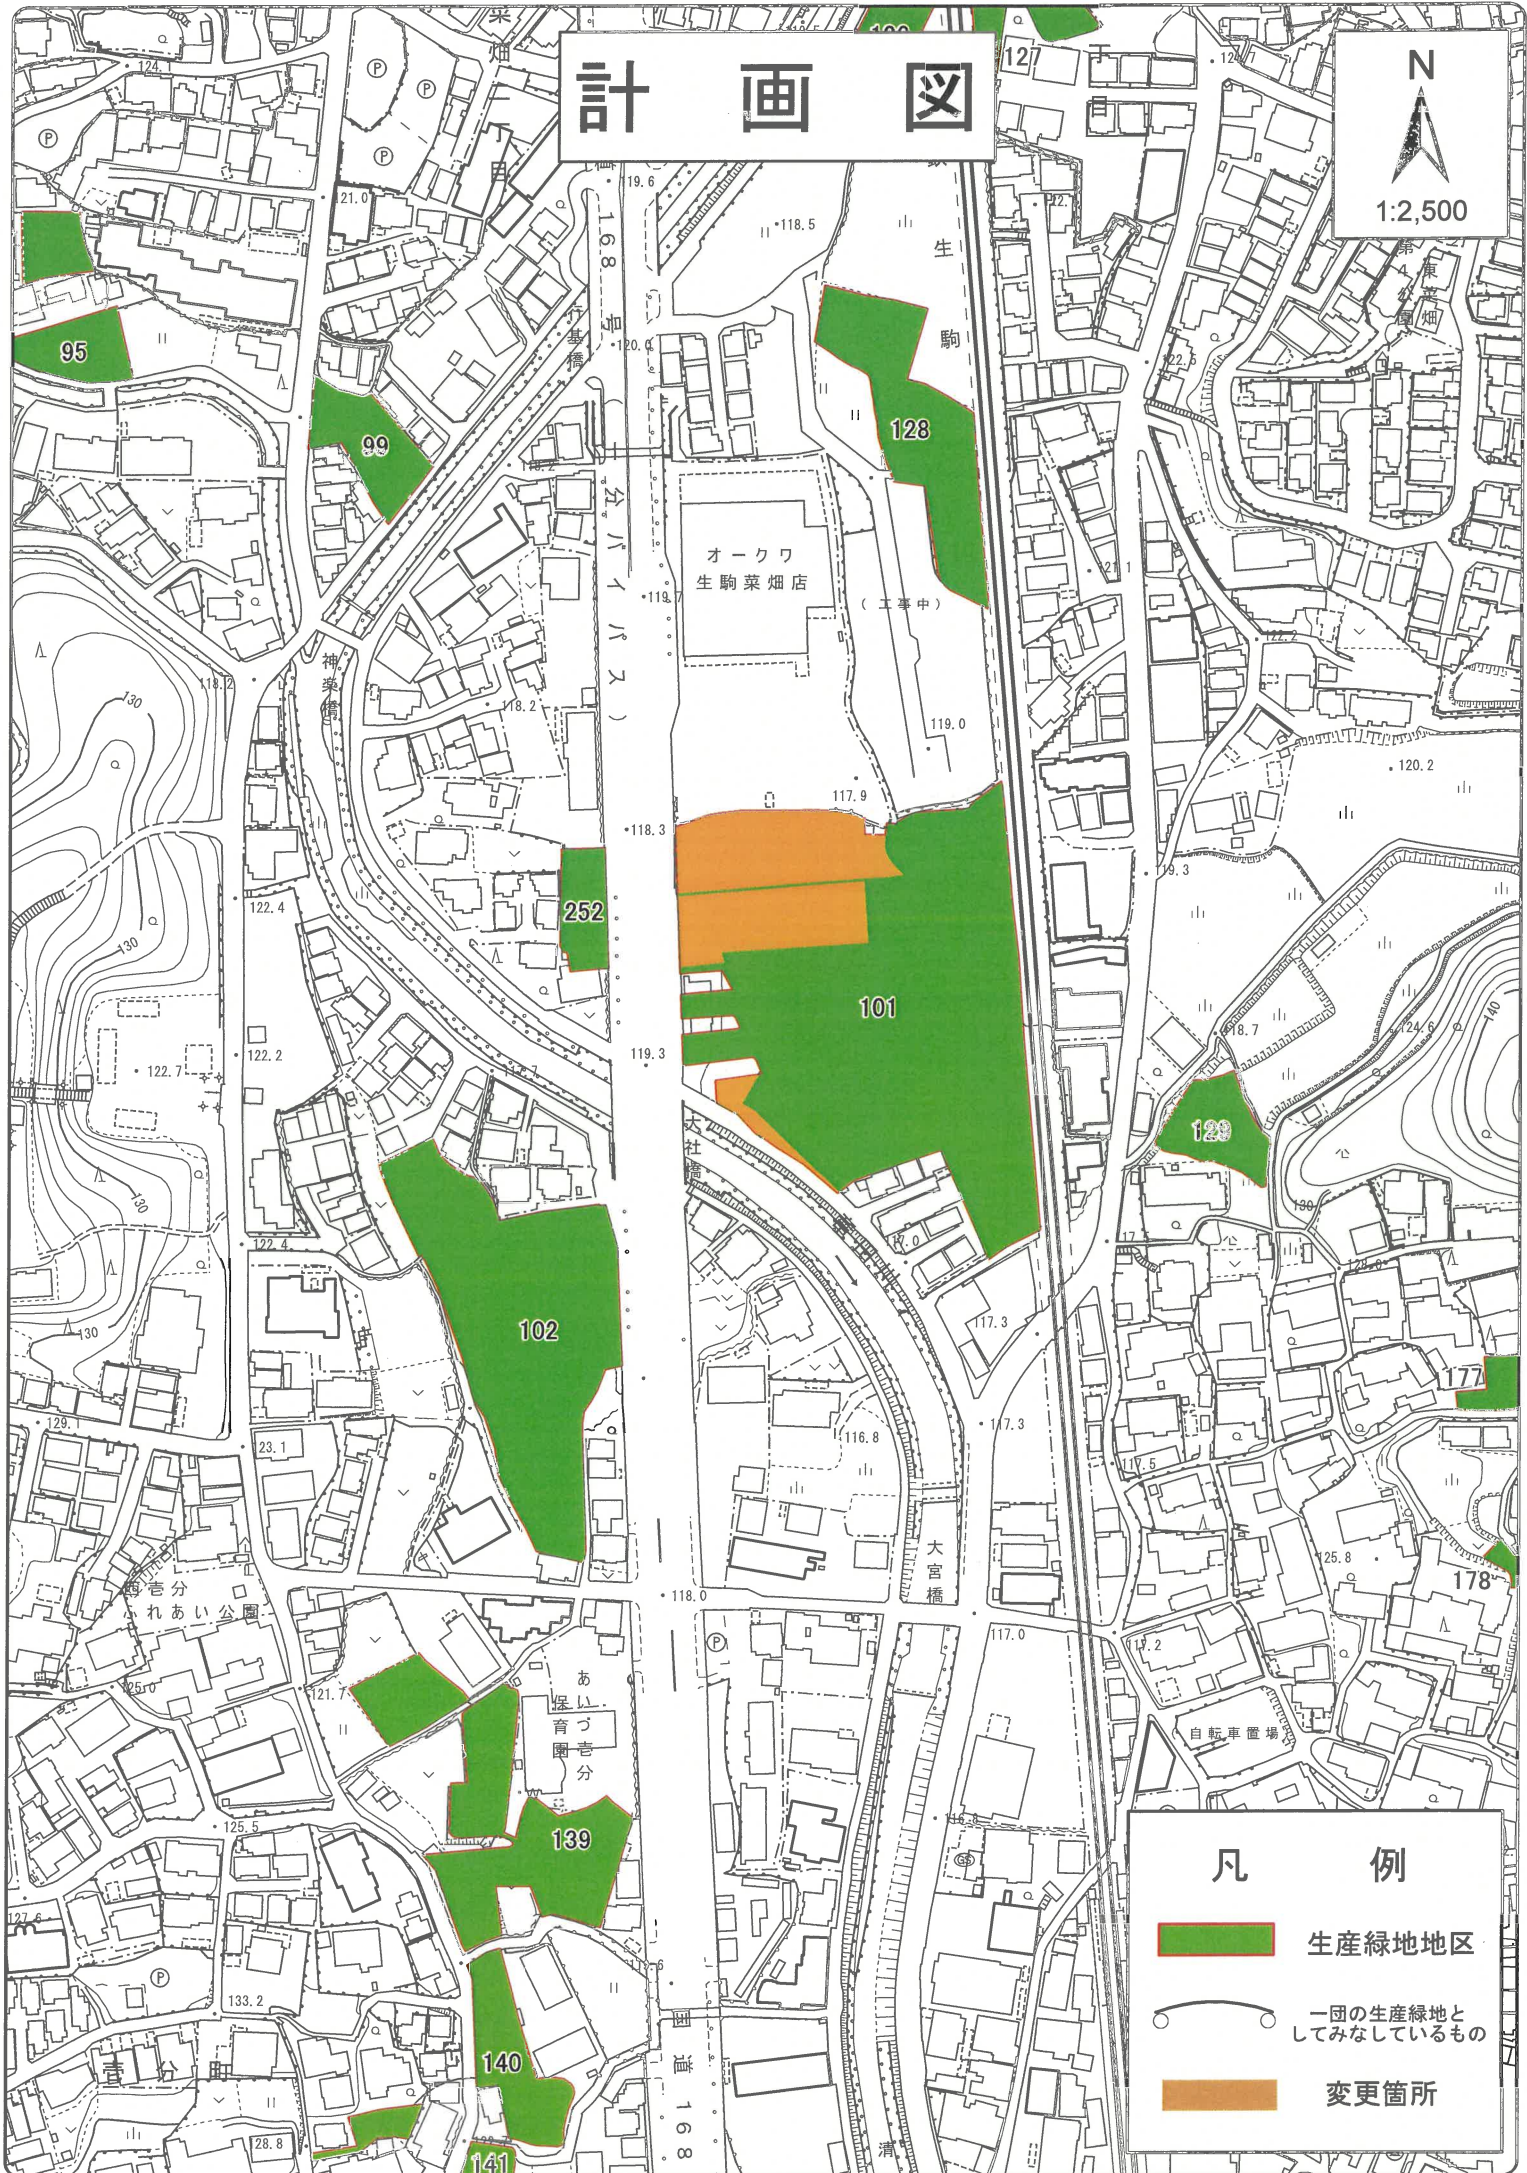

凡 例



生産緑地地区



一団の生産緑地としてみなしているもの



変更箇所