




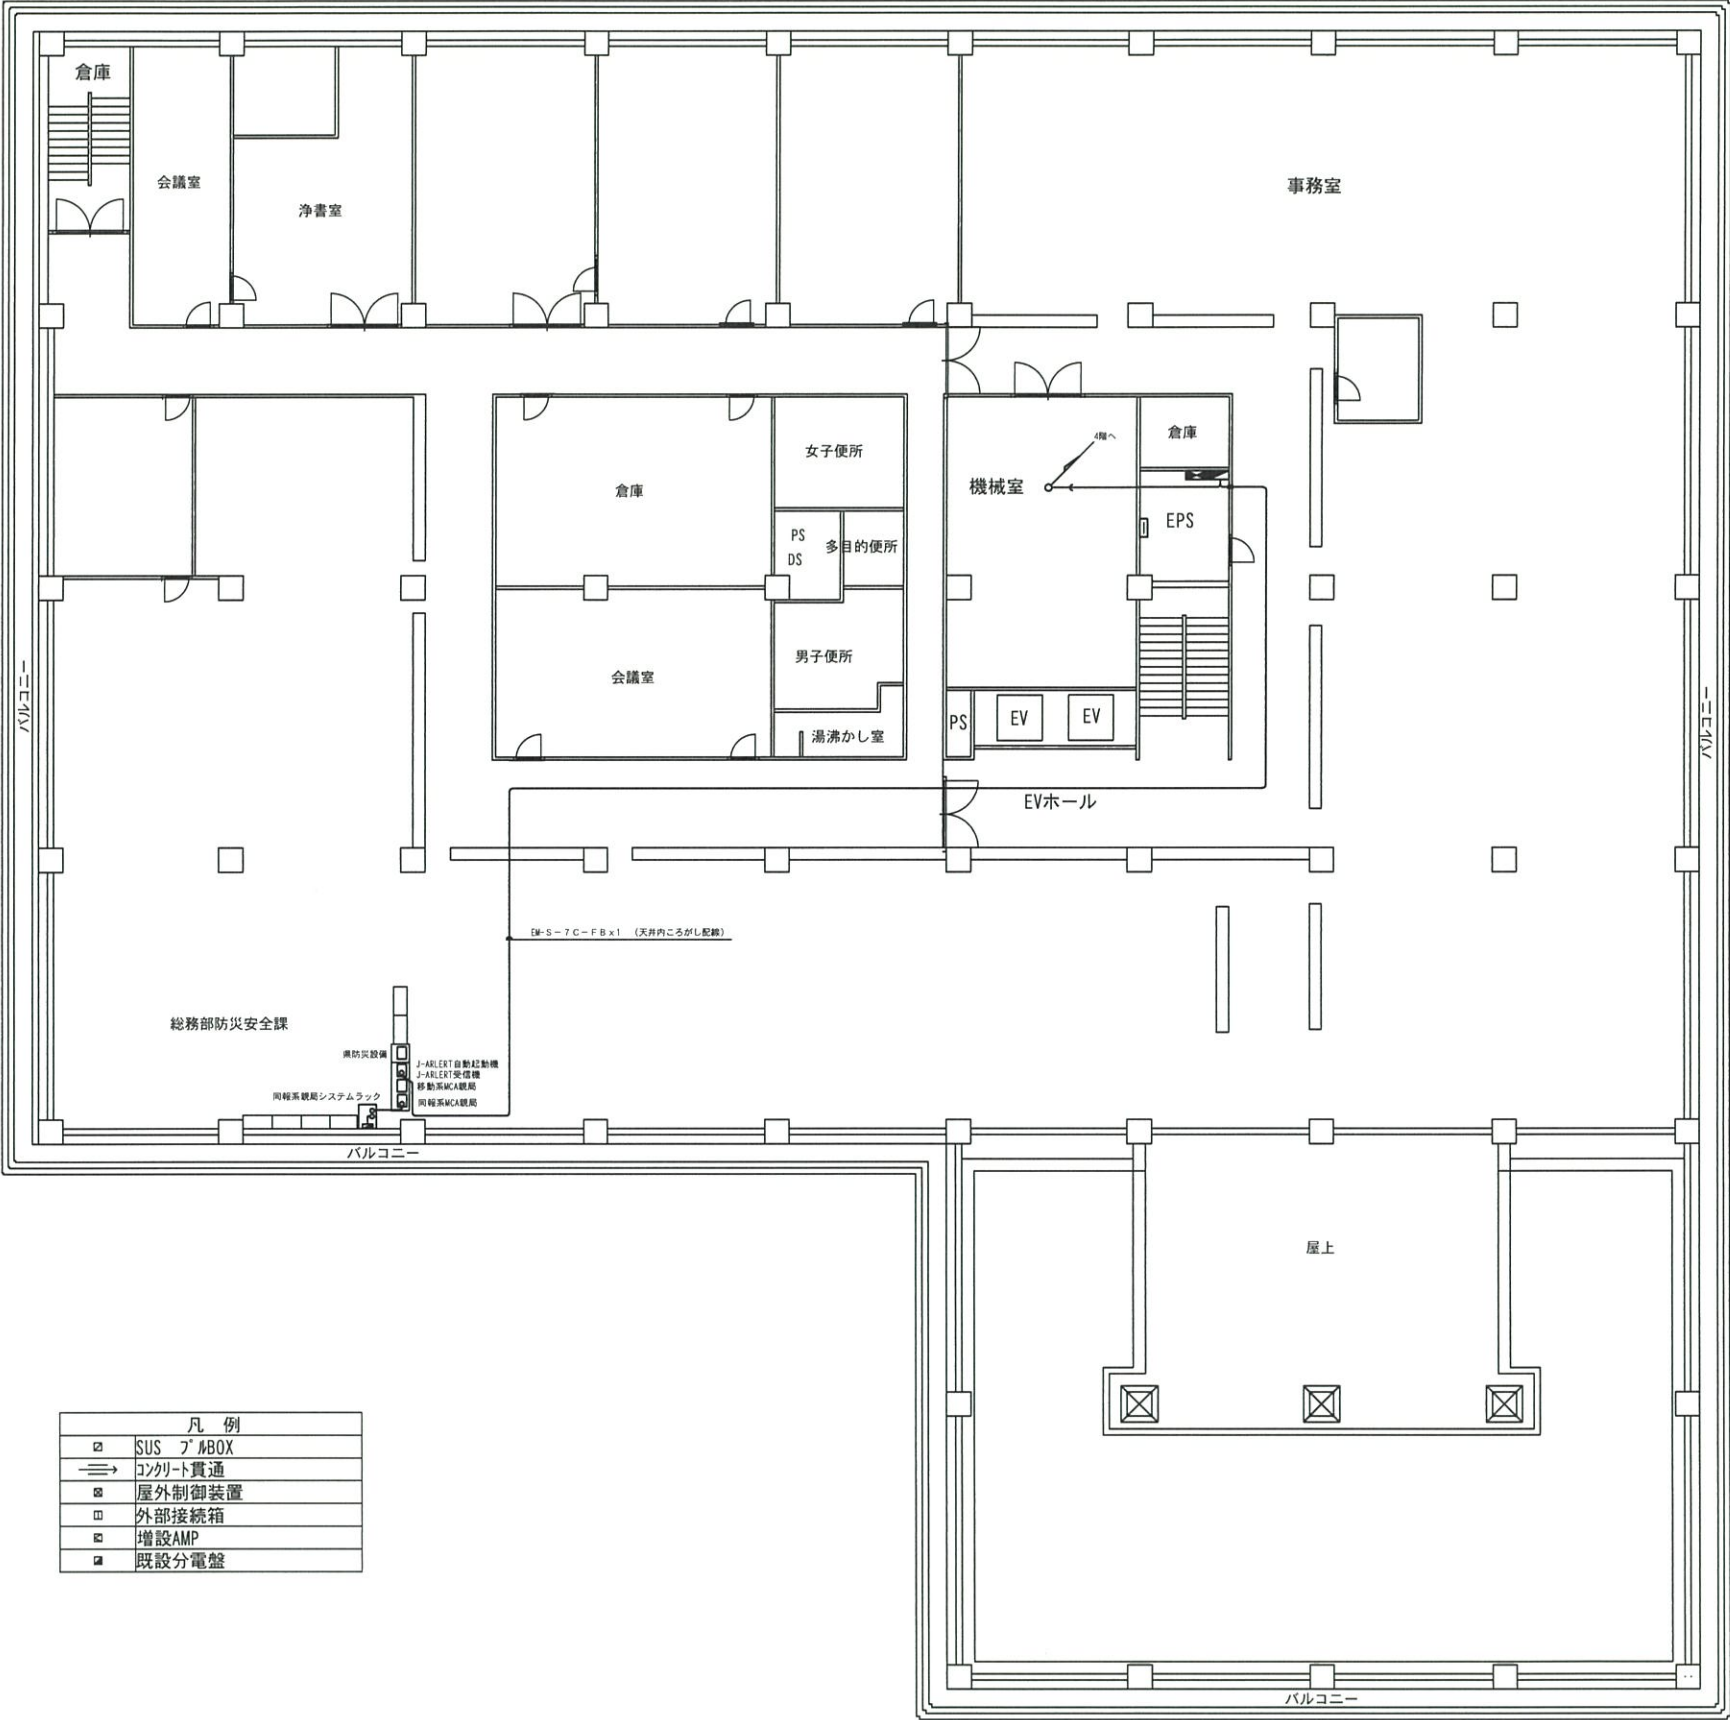


凡 例	
☐	SUS フォボックス
→	コンクリート貫通
☐	屋外制御装置
☐	外部接続箱
☐	増設AMP
☐	既設分電盤

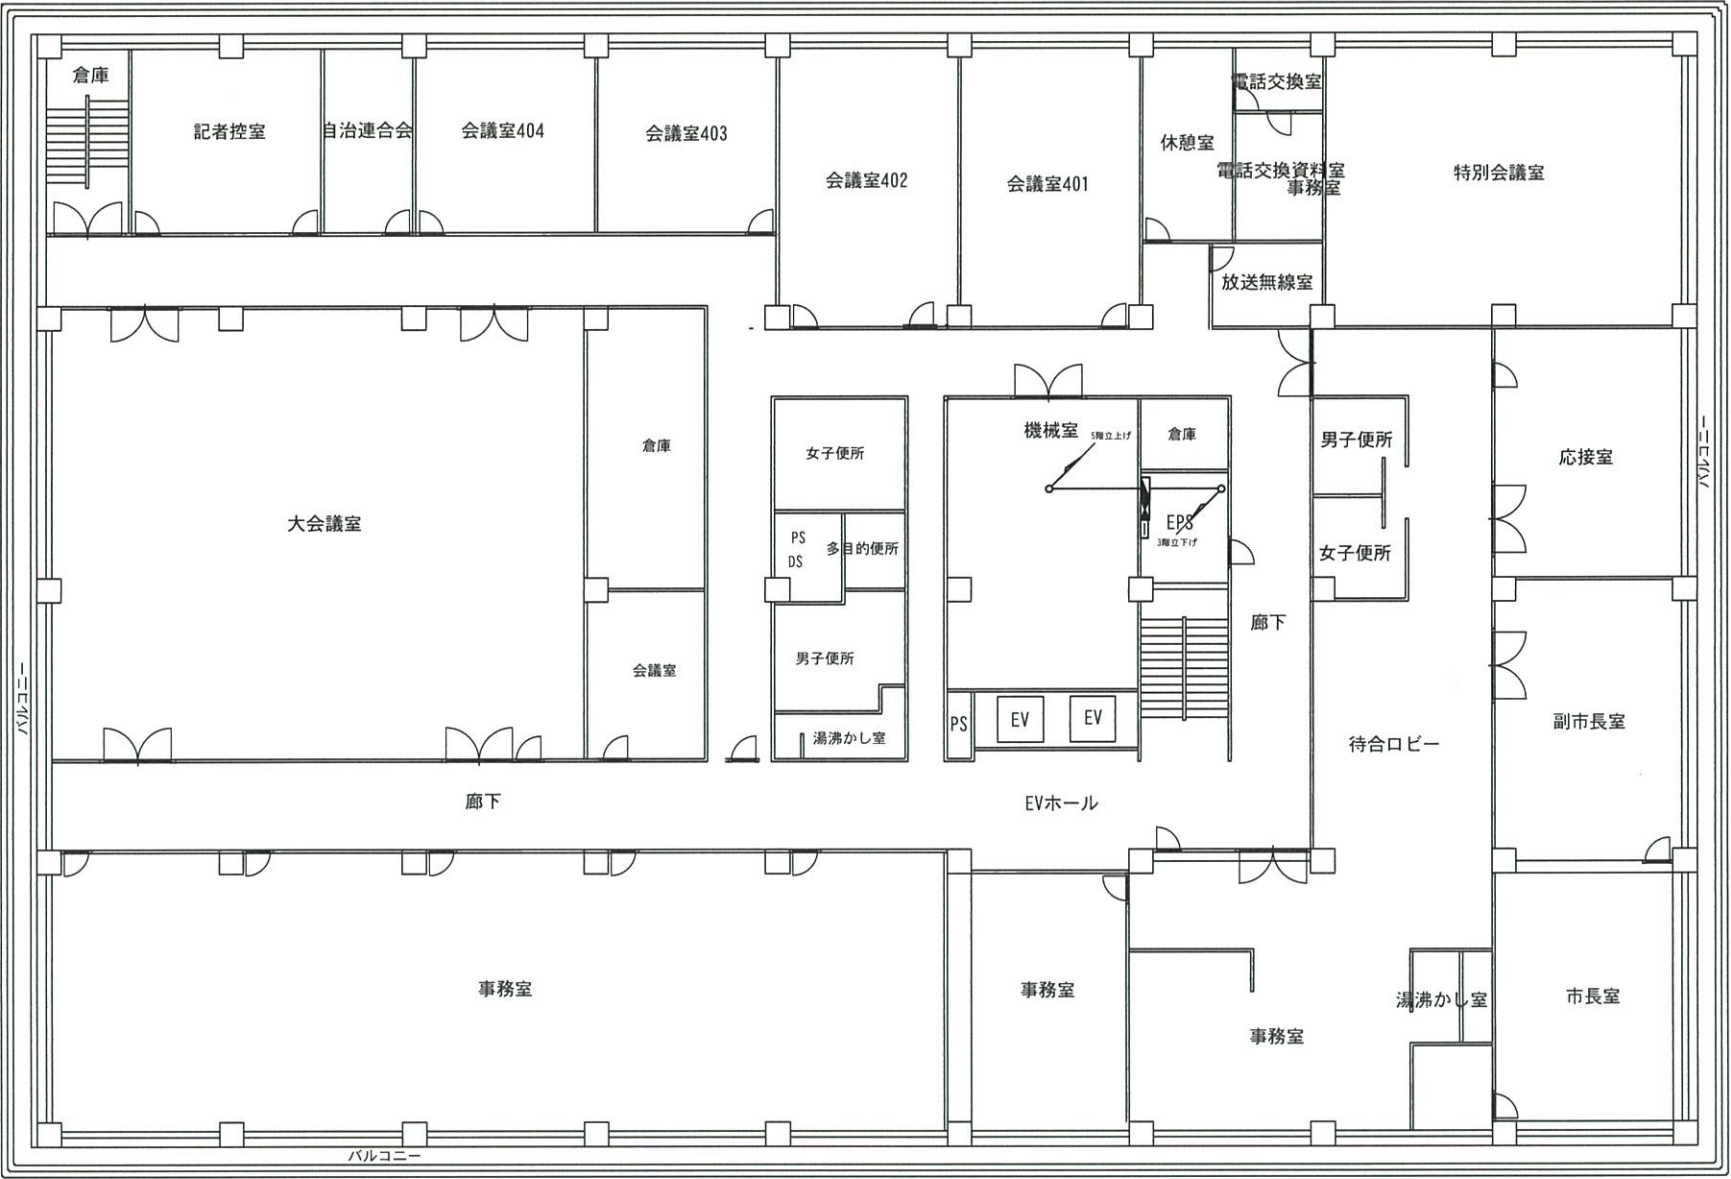

凡 例	
□	SUS プラボックス
→	コンクリート貫通
■	屋外制御装置
□	外部接続箱
■	増設AMP
■	既設分電盤

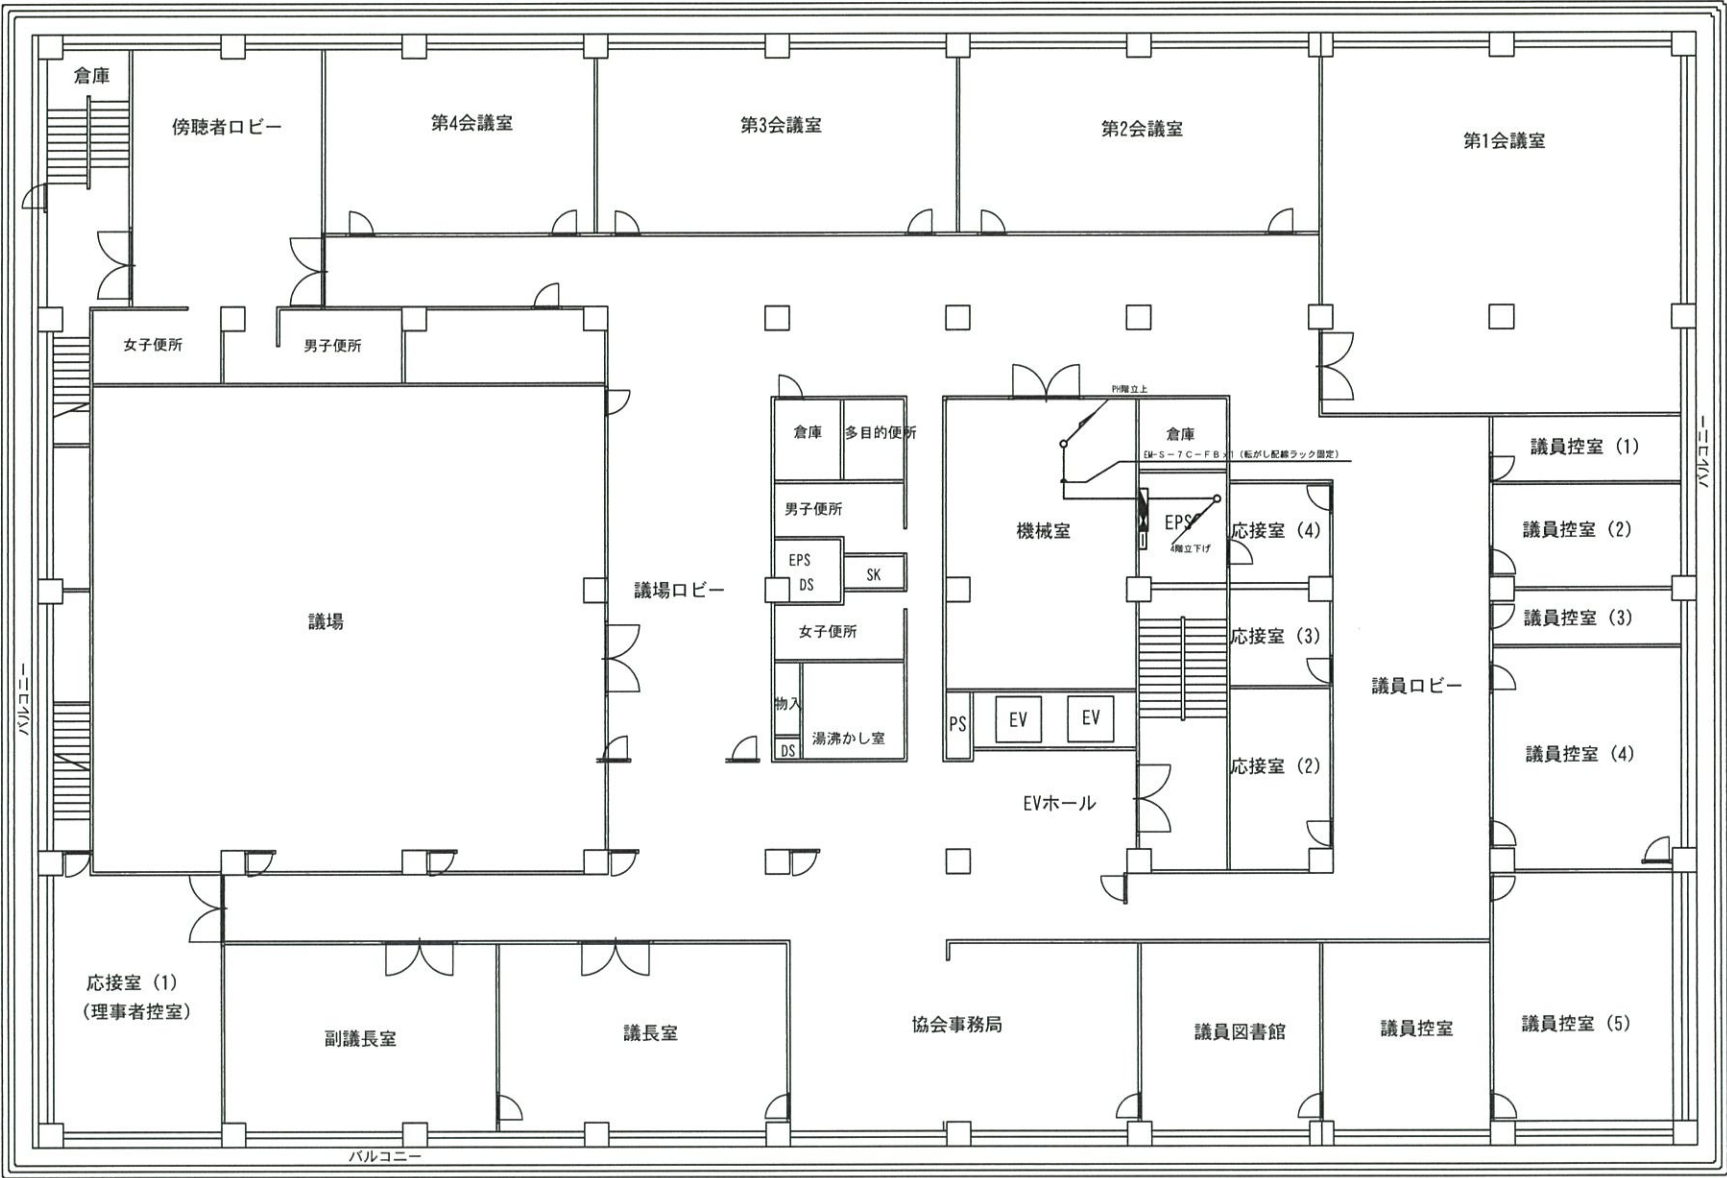

凡 例	
□	SUS プラボックス
→	コンクリート貫通
■	屋外制御装置
□	外部接続箱
■	増設AMP
■	既設分電盤

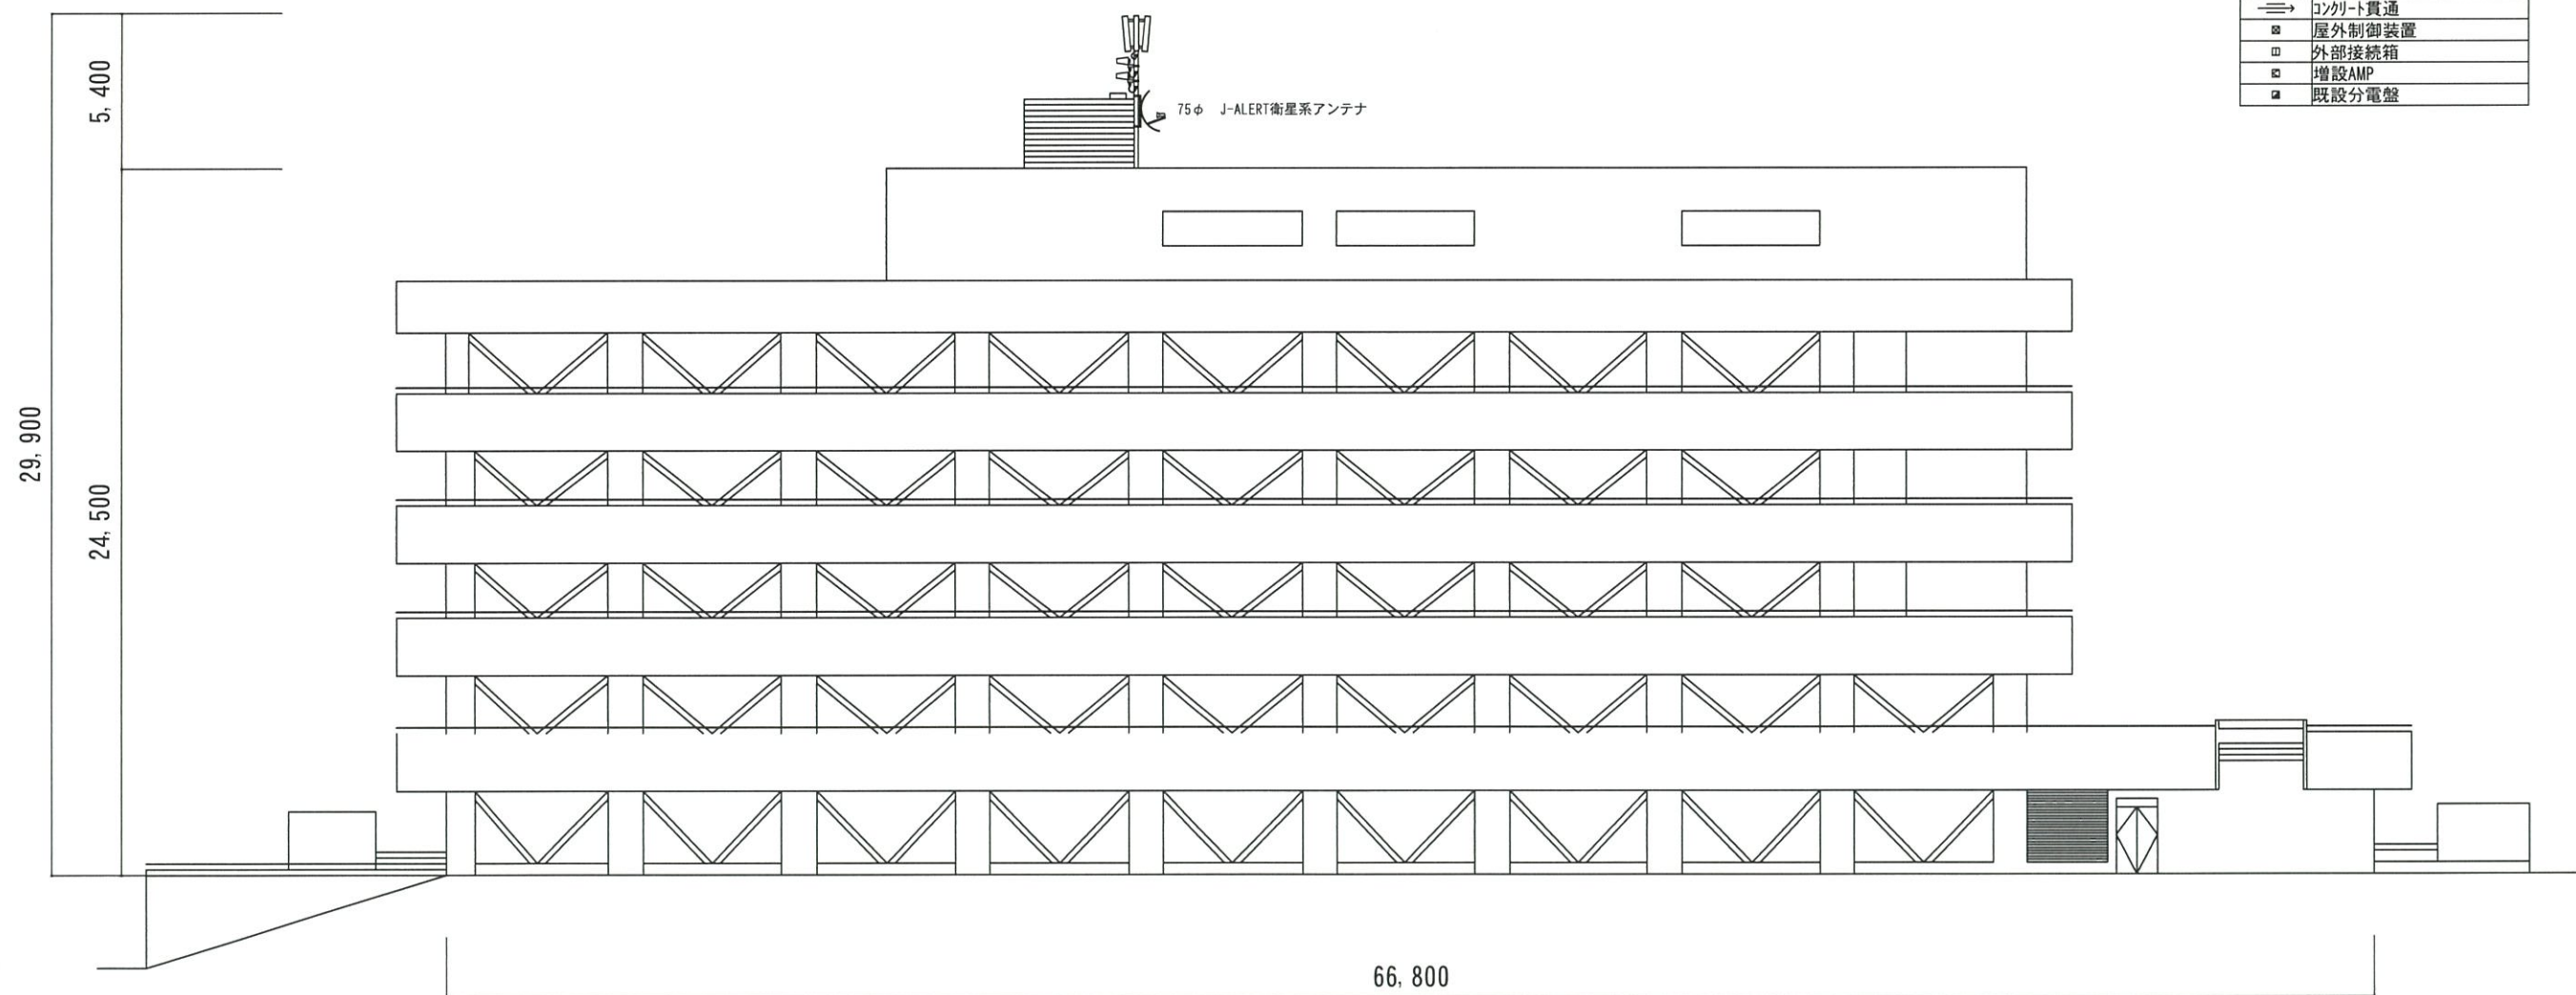

北立面図 S=1/300