



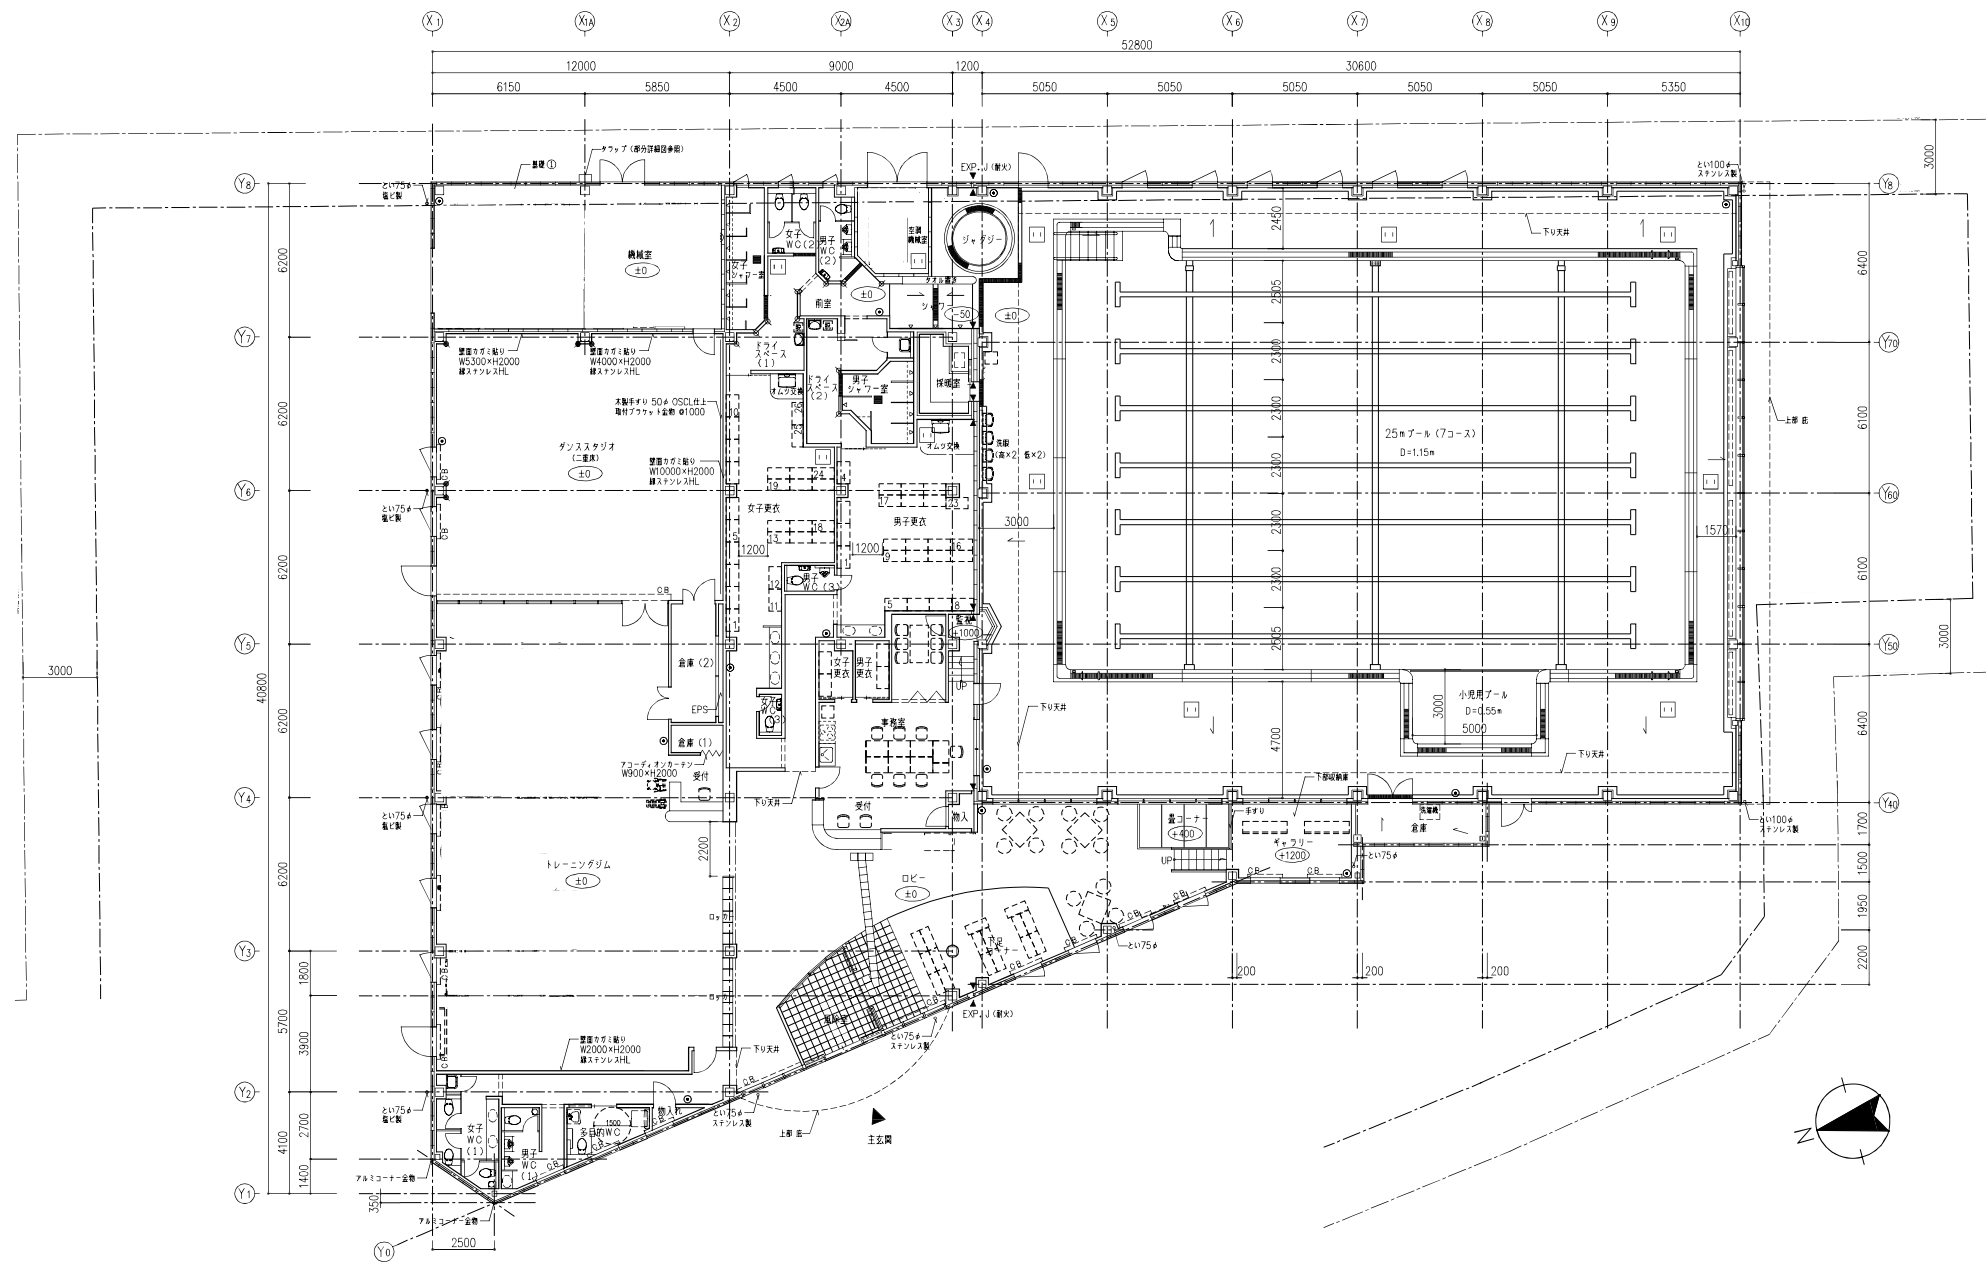


井出山体育館平面図(工事範囲箇所については、次のページをご参照ください)

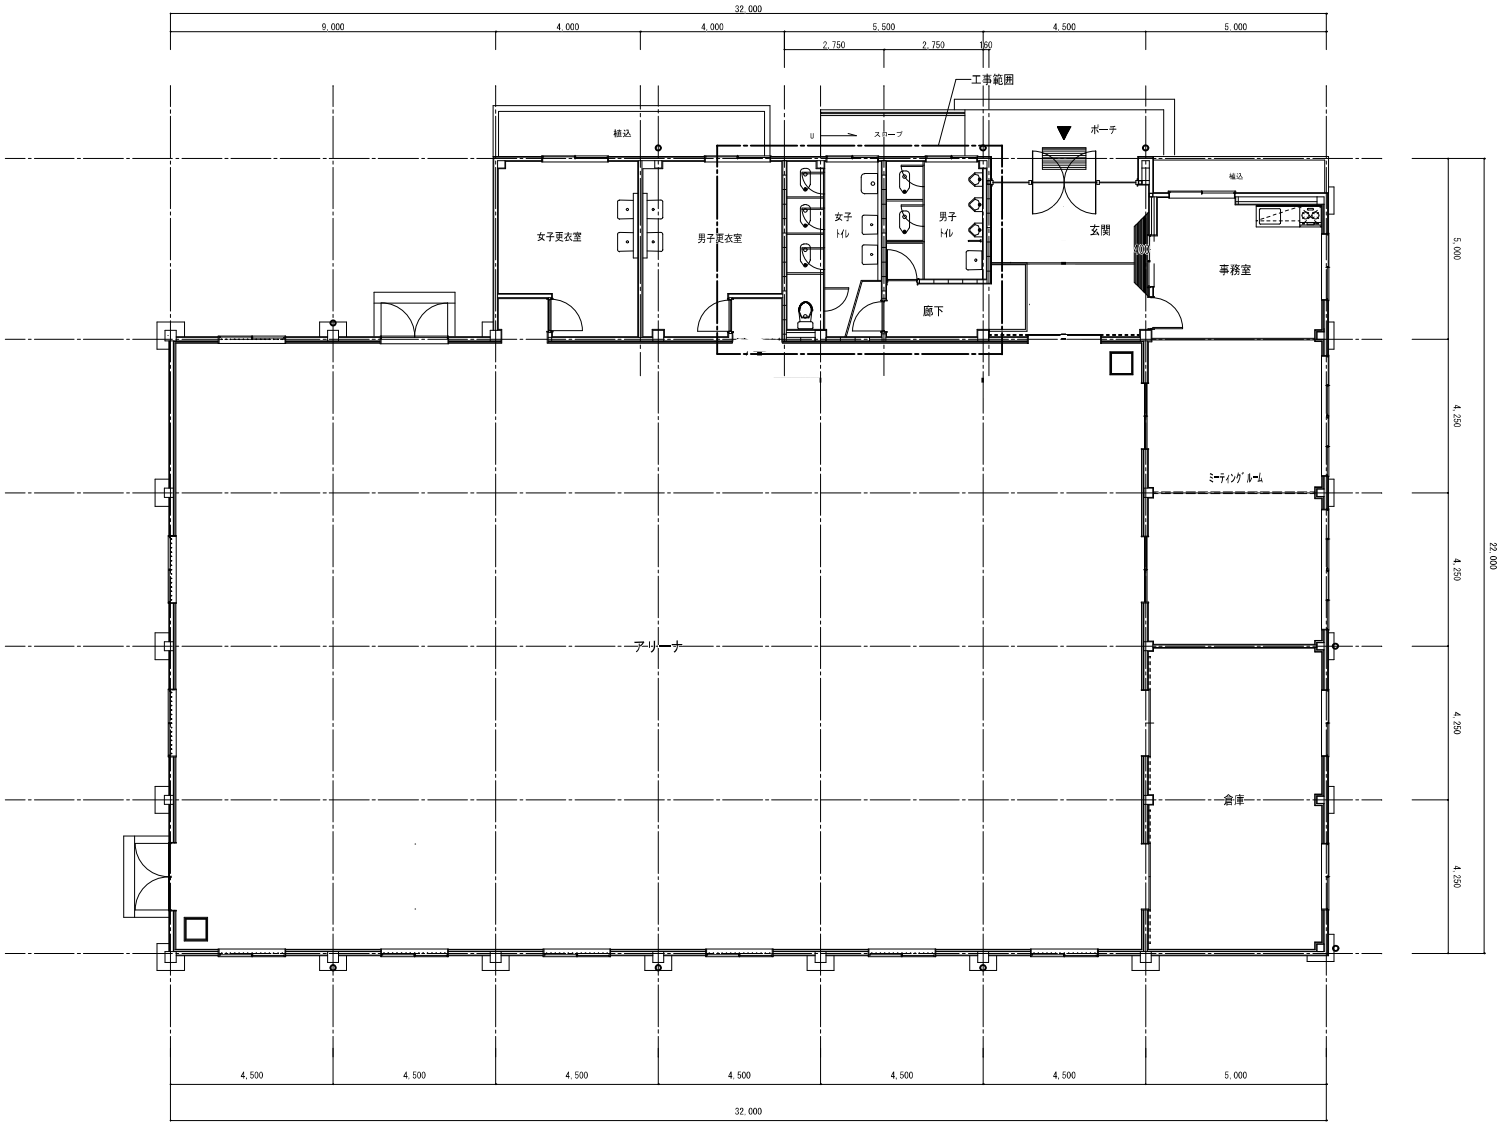

平面図 1:100

井出山体育館工事範囲箇所の工事後平面図

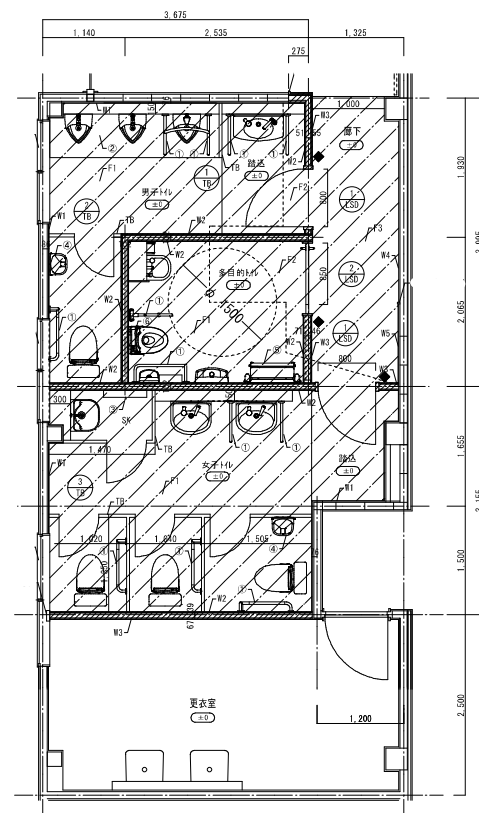

平面詳細図

1:50