

(別紙)

生駒市図書館リニューアル概要書

図書館本館 基本開館情報


開館時間・曜日

- ・ 午前9時30分～午後5時
- ・ 火曜日～日曜日・祝日

休館日

- ・ 月曜日（祝日は開館）
- ・ 原則毎月第1金曜日
- ・ 年末年始
- ・ 特別整理期間【毎年14日以内】

layout

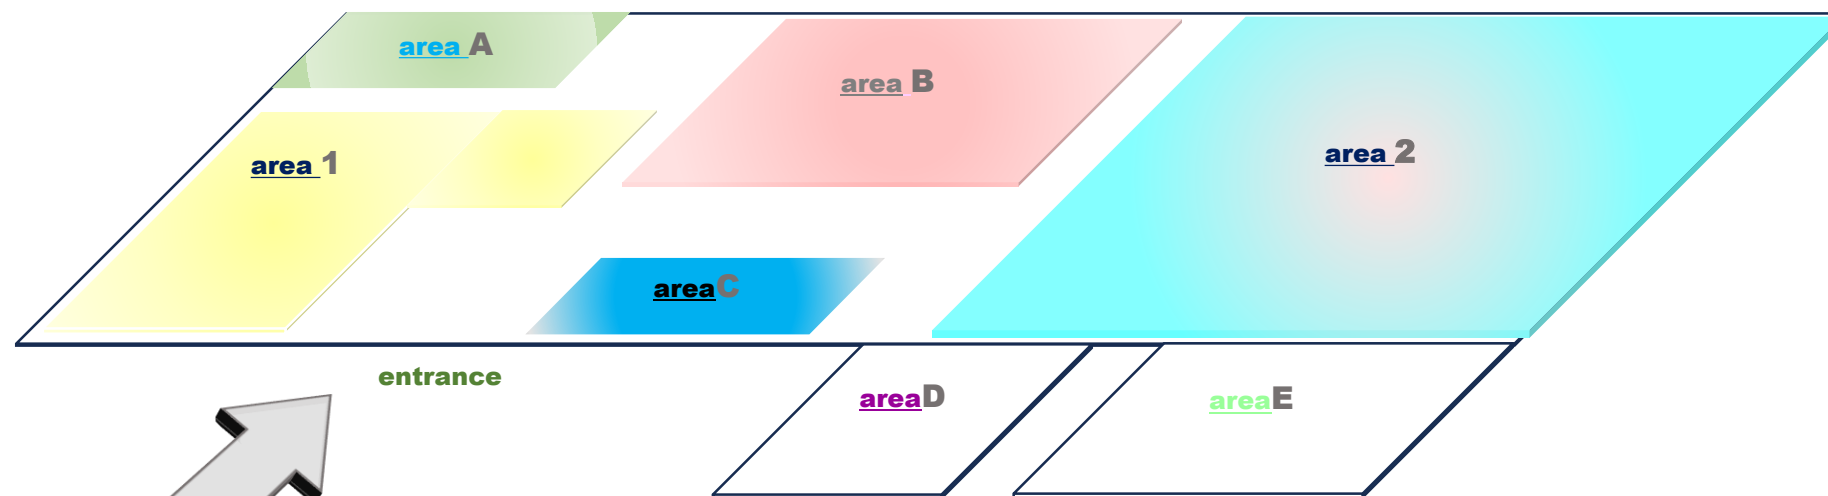

area A

現在：ひよこコーナー

area B

現在：ブラウジングコーナー

area C

現在：受付カウンター

area D

現在：おはなし室

area E

現在：特別資料室

area 1

現在：児童閲覧コーナー

area 2

現在：成人閲覧コーナー

area A

現在：ひよこコーナー

新：親と子の「秘密基地」エリア

（課題等）

- ・ ガラス壁より、日射の影響を受け易い。
- ・ 照明が暗い。
- ・ こどもが興味を持つ造作等が必要。

（新エリアの提案に期待すること）

- ・ 造作や家具等で親と子の新しい居場所を作る。
15人程度のおはなし会が可能。
親子も読書ができるスペースの併存。
- ・ 安全、安心の場となるような配慮をすること。



area B

現在：ブラウジングコーナー
新：パフォーマンススペース

（課題等）

- ・ ガラス壁より、日射の影響を受け易い。
- ・ 照明が暗い。

（新エリアの提案に期待すること）

- ・ 読書とイベント、交流ができる場。
- ・ 圧迫感の無い低書架を配置し、軽読書ができる空間。
- ・ 軽い体操をしたり、小イベントができるような空間。



area C

現在：受付カウンター

新：気軽に話しかけられる

受付カウンター

（課題等）

- ・ 圧迫感のあるカウンターと、その上部の造作。
- ・ 照明が暗い。
- ・ 出入口側を少し広くしたい為、スペースの縮小を検討。

（新エリアの提案に期待すること）

- ・ 利用者が満足できるレファレンスを行える。
- ・ 利用者への対応、接遇のサービス向上。
- ・ 新しい発見があるカウンターとなる。





現在：おはなし室
新：多目的室



（課題等）

- ・ 圧迫感のある造作壁。
- ・ 照明が暗い。
- ・ 棚スペースが使いにくい。

（新エリアの提案に期待すること）

- ・ 市民の活動の場として様々なシーンで使いやすい場。
- ・ ミーティングやイベント、勉強会、対面音訳のほか、託児もできること。
- ・ 誰もが参加できる雰囲気伝えられる「仕掛け」。



現在：特別資料室
 新：ブラウジングラウンジ
 ＋
 調査研究資料の部屋

（課題等）

- ・ ガラス壁より、日射の影響を受け易い。
- ・ 圧迫感のある空間。
- ・ 照明が暗い。

（新エリアの提案に期待すること）

- ・ 大人な空間。
- ・ ゆっくり、長時間滞在できる場所。
- ・ 音楽を聴きながら過ごせる等の「仕掛け」。



area 1

現在：児童閲覧コーナー
新：児童閲覧コーナー

（課題等）

- ・照明が暗い。

（新エリアの提案に期待すること）

- ・個性（低い書架）を活かしつつ、より良く改良。



area 2

現在：成人閲覧コーナー
新　　：成人閲覧コーナー

（課題等）


- ・ ガラス壁より、日射の影響を受け易い。
- ・ 圧迫感のある空間。
- ・ 照明が暗い。

（新エリアの提案に期待すること）

- ・ 個性（高い書架）を活かしつつ、より良く改良。




扉 概要

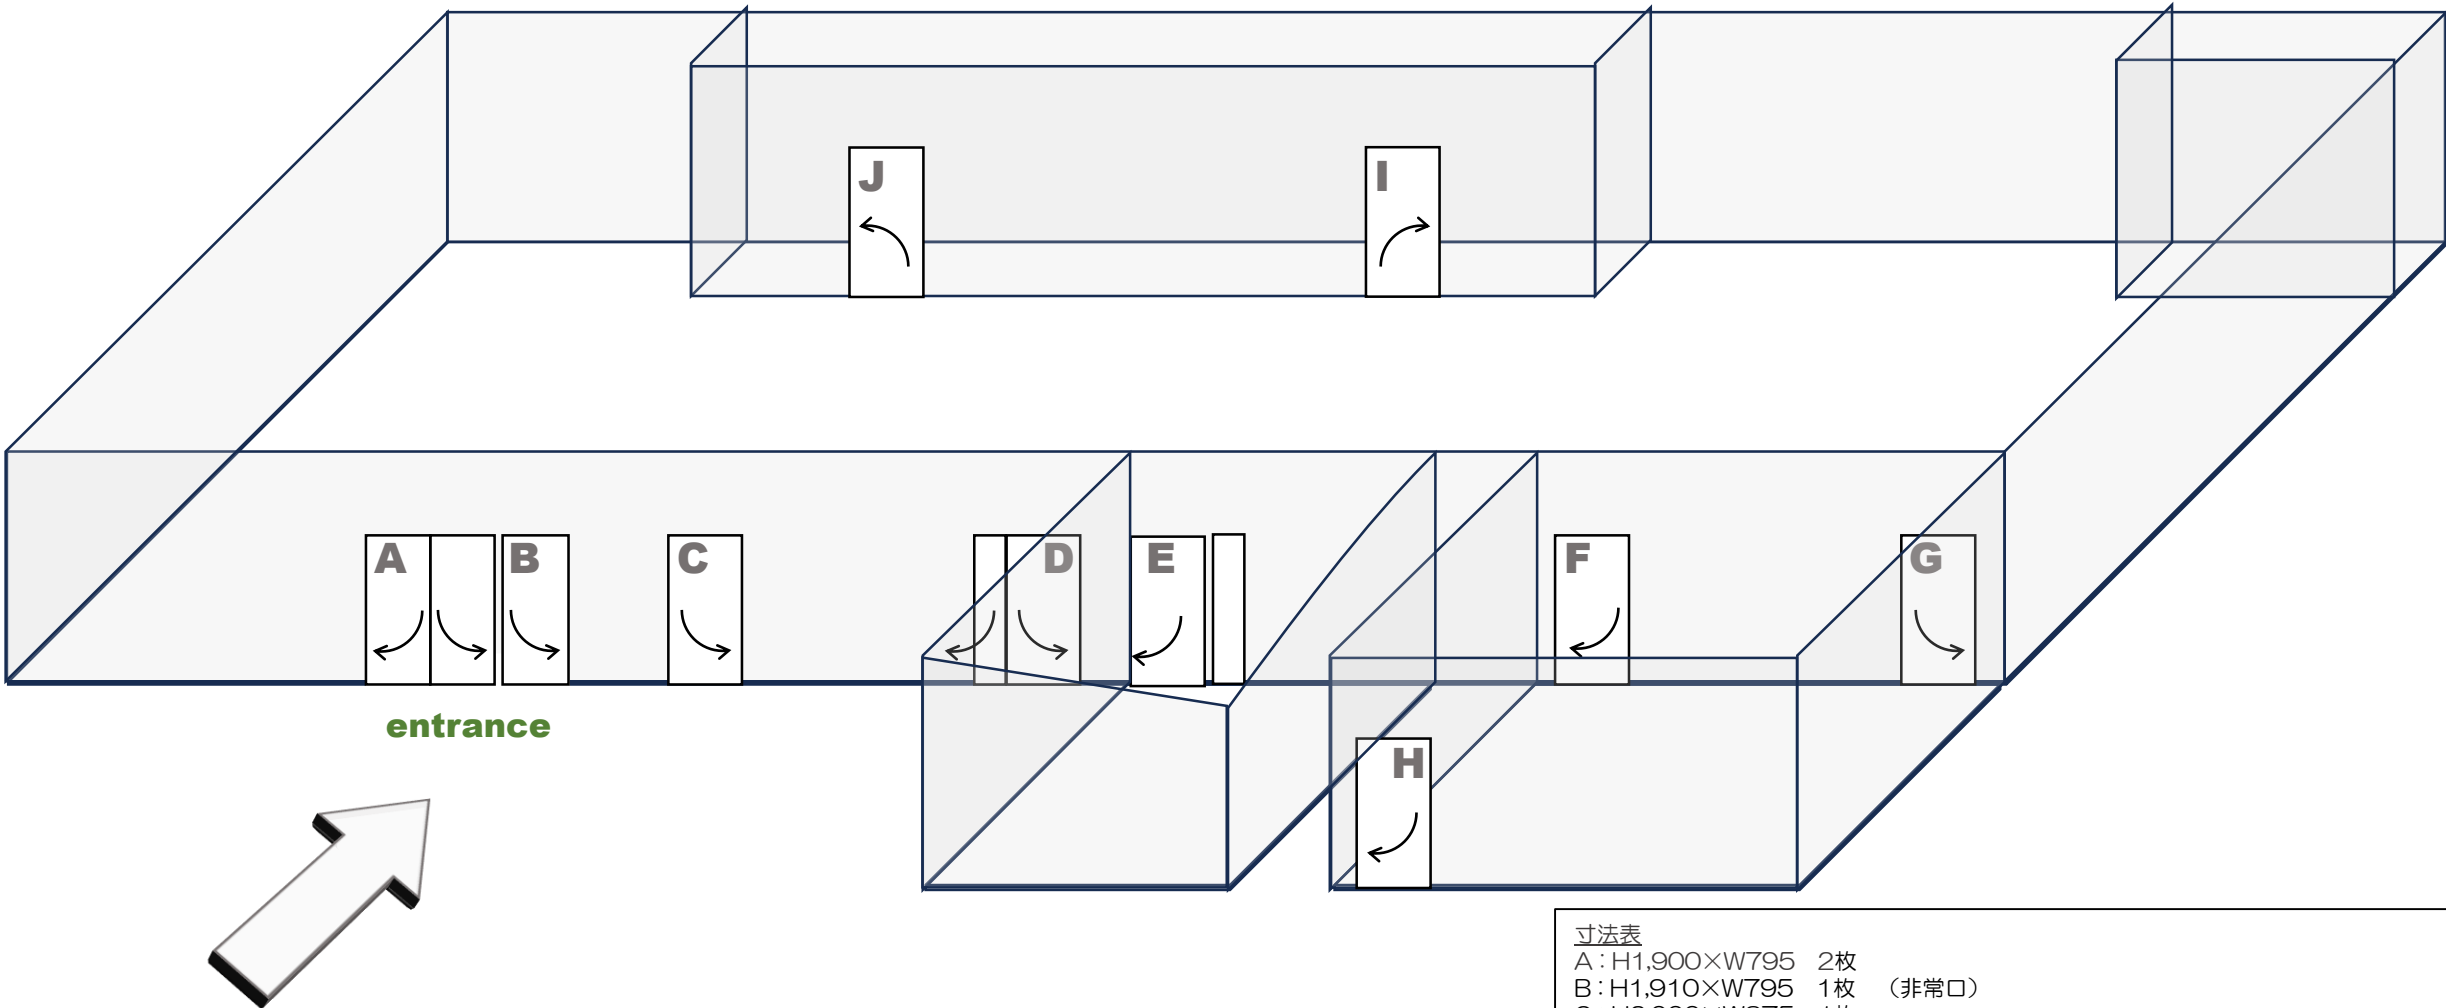


寸法表			
A	: H1,900×W795	2枚	
B	: H1,910×W795	1枚	(非常口)
C	: H2,000×W875	1枚	
D	: H2,000×W810	1枚、	H2,000×W385 1枚
E	: H2,000×W810	1枚、	H2,000×W385 1枚 (非常口)
F	: H1,985×W940	1枚	(非常口)
G	: H1,985×W940	1枚	
H	: H2,000×W890	1枚	(非常口)
I	: H2,000×W890	1枚	(非常口)
J	: H2,000×W890	1枚	(非常口)


壁面(柱含む) 面積
約 326㎡

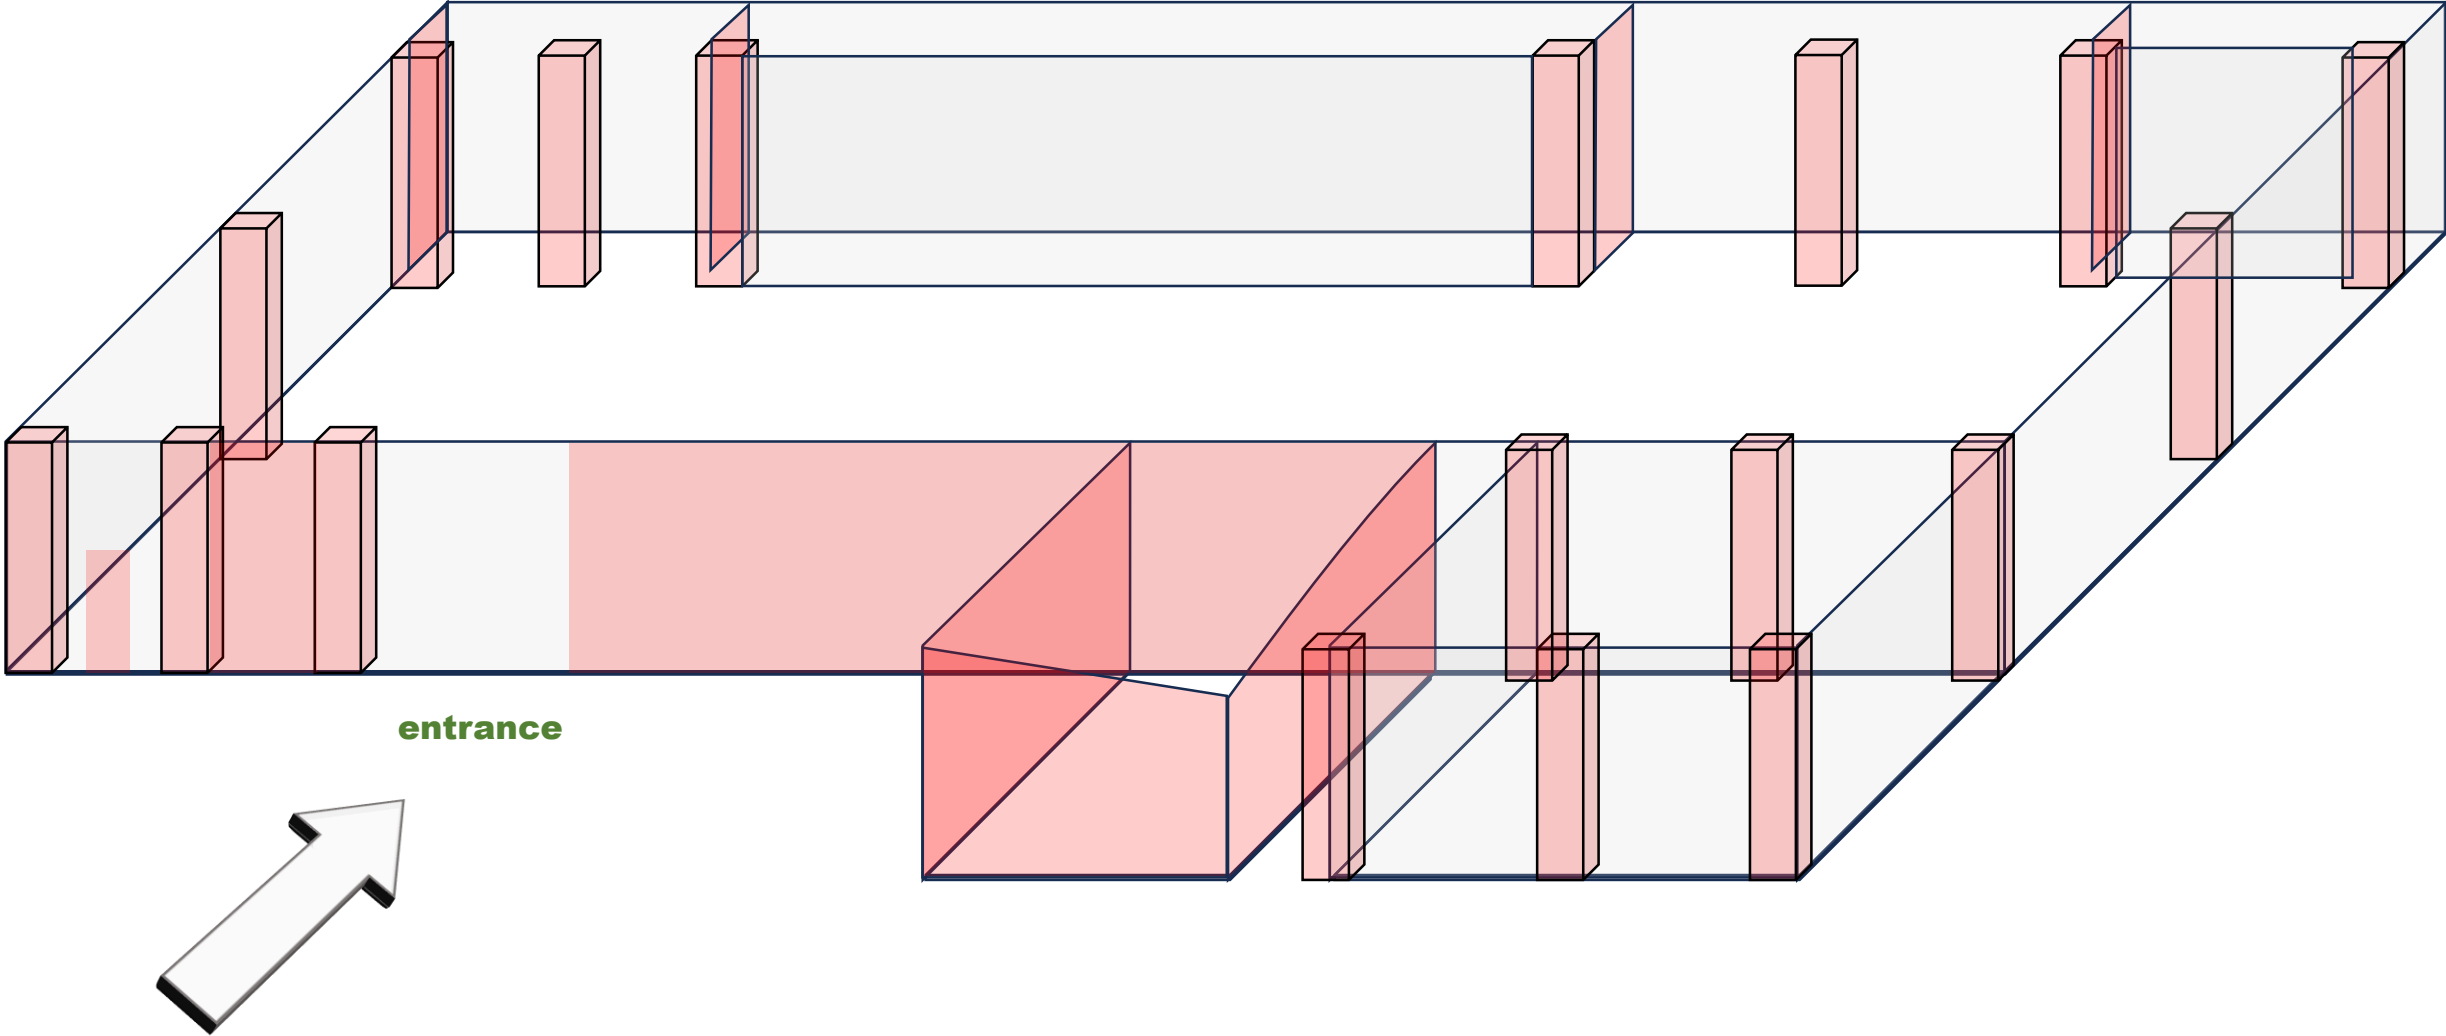


天井(梁天井含む) 面積
約 1,045㎡

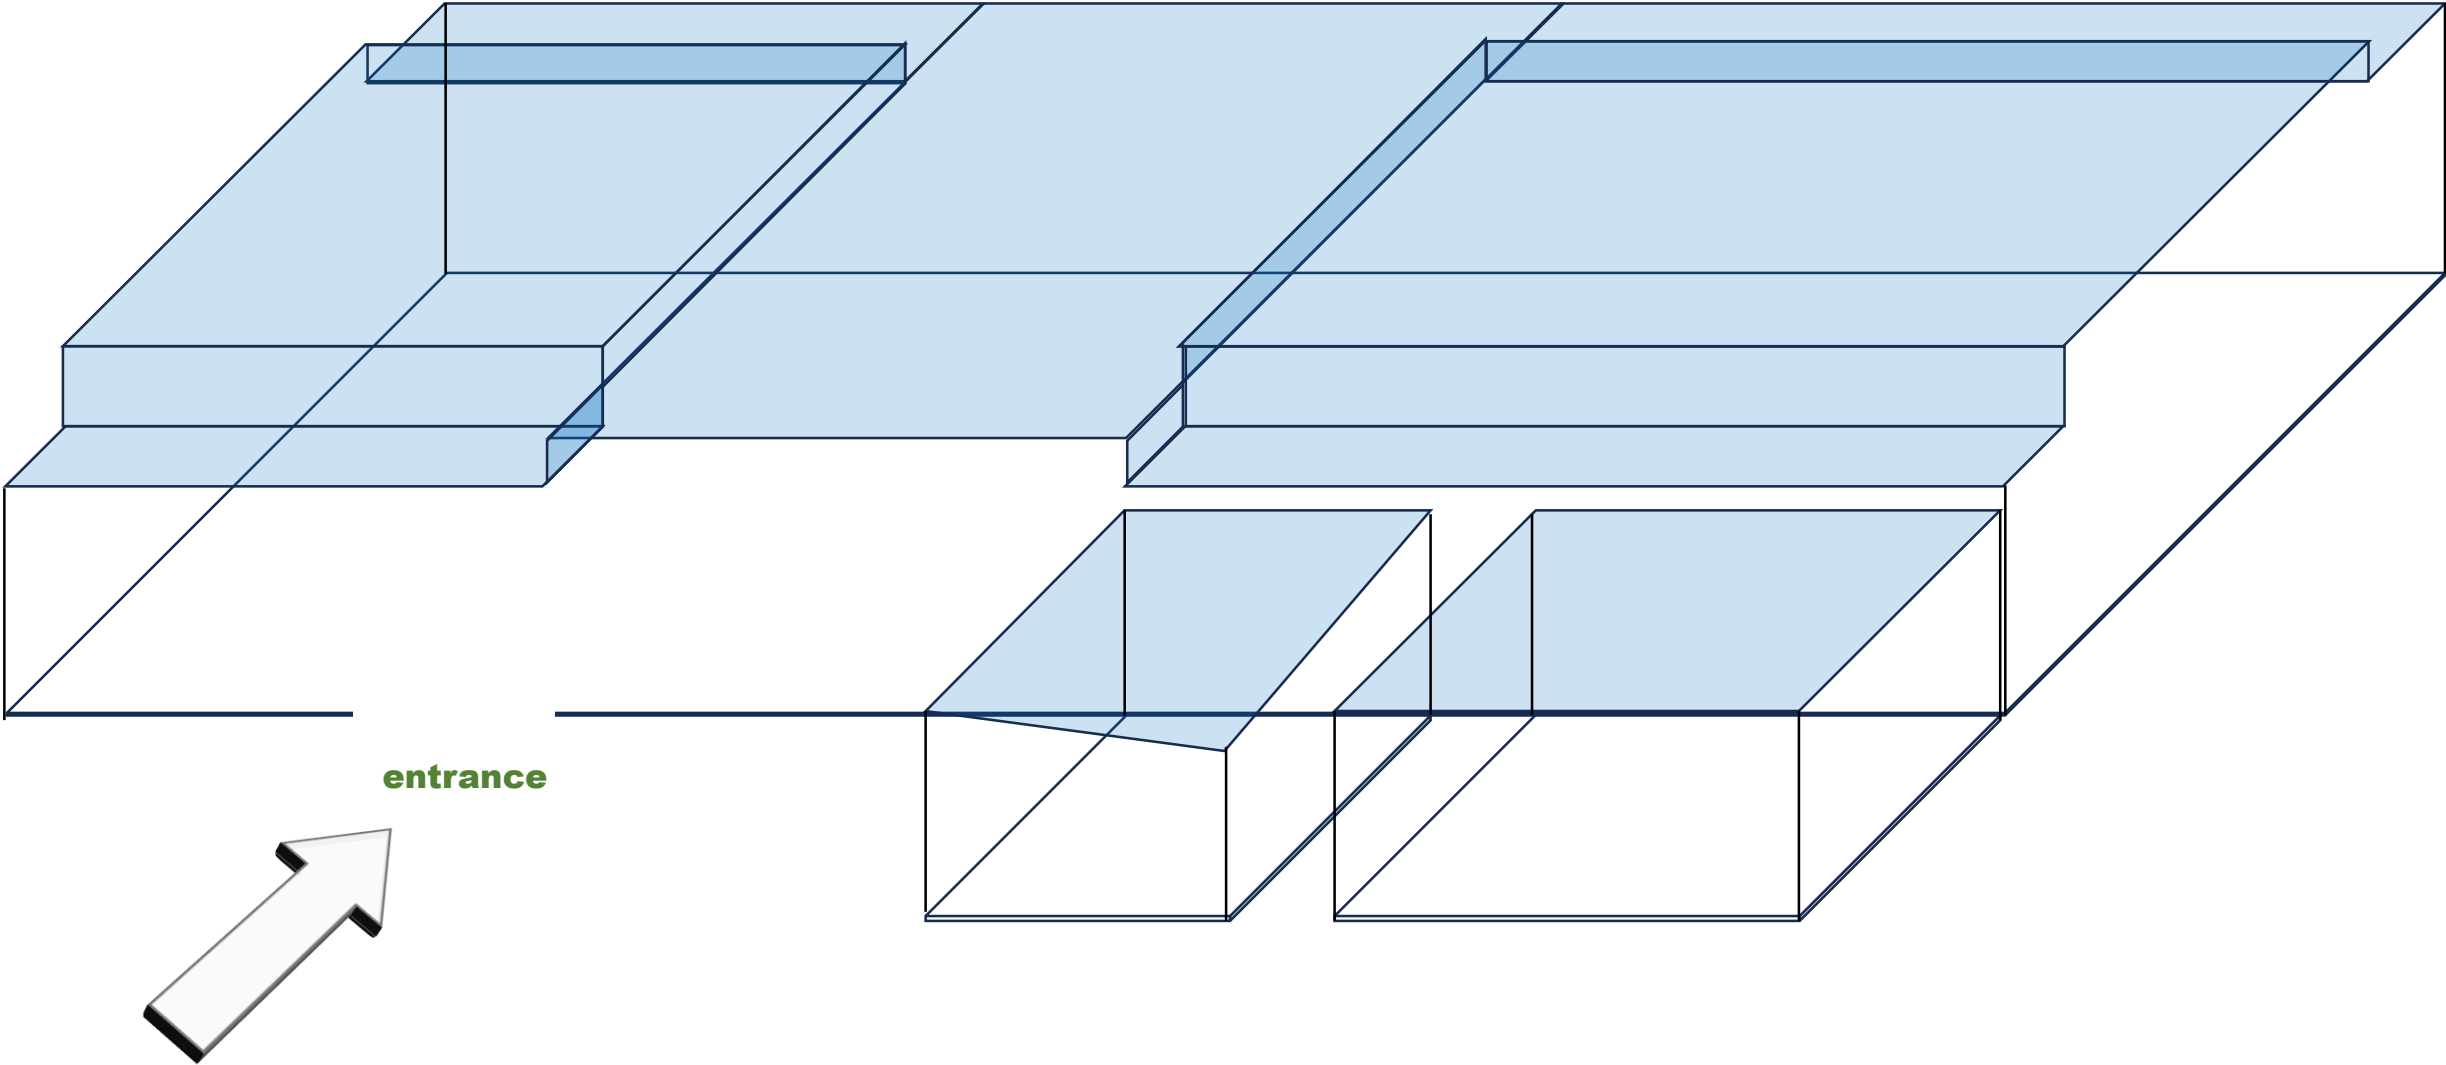

床(書架面除く) 面積
約 955m² 

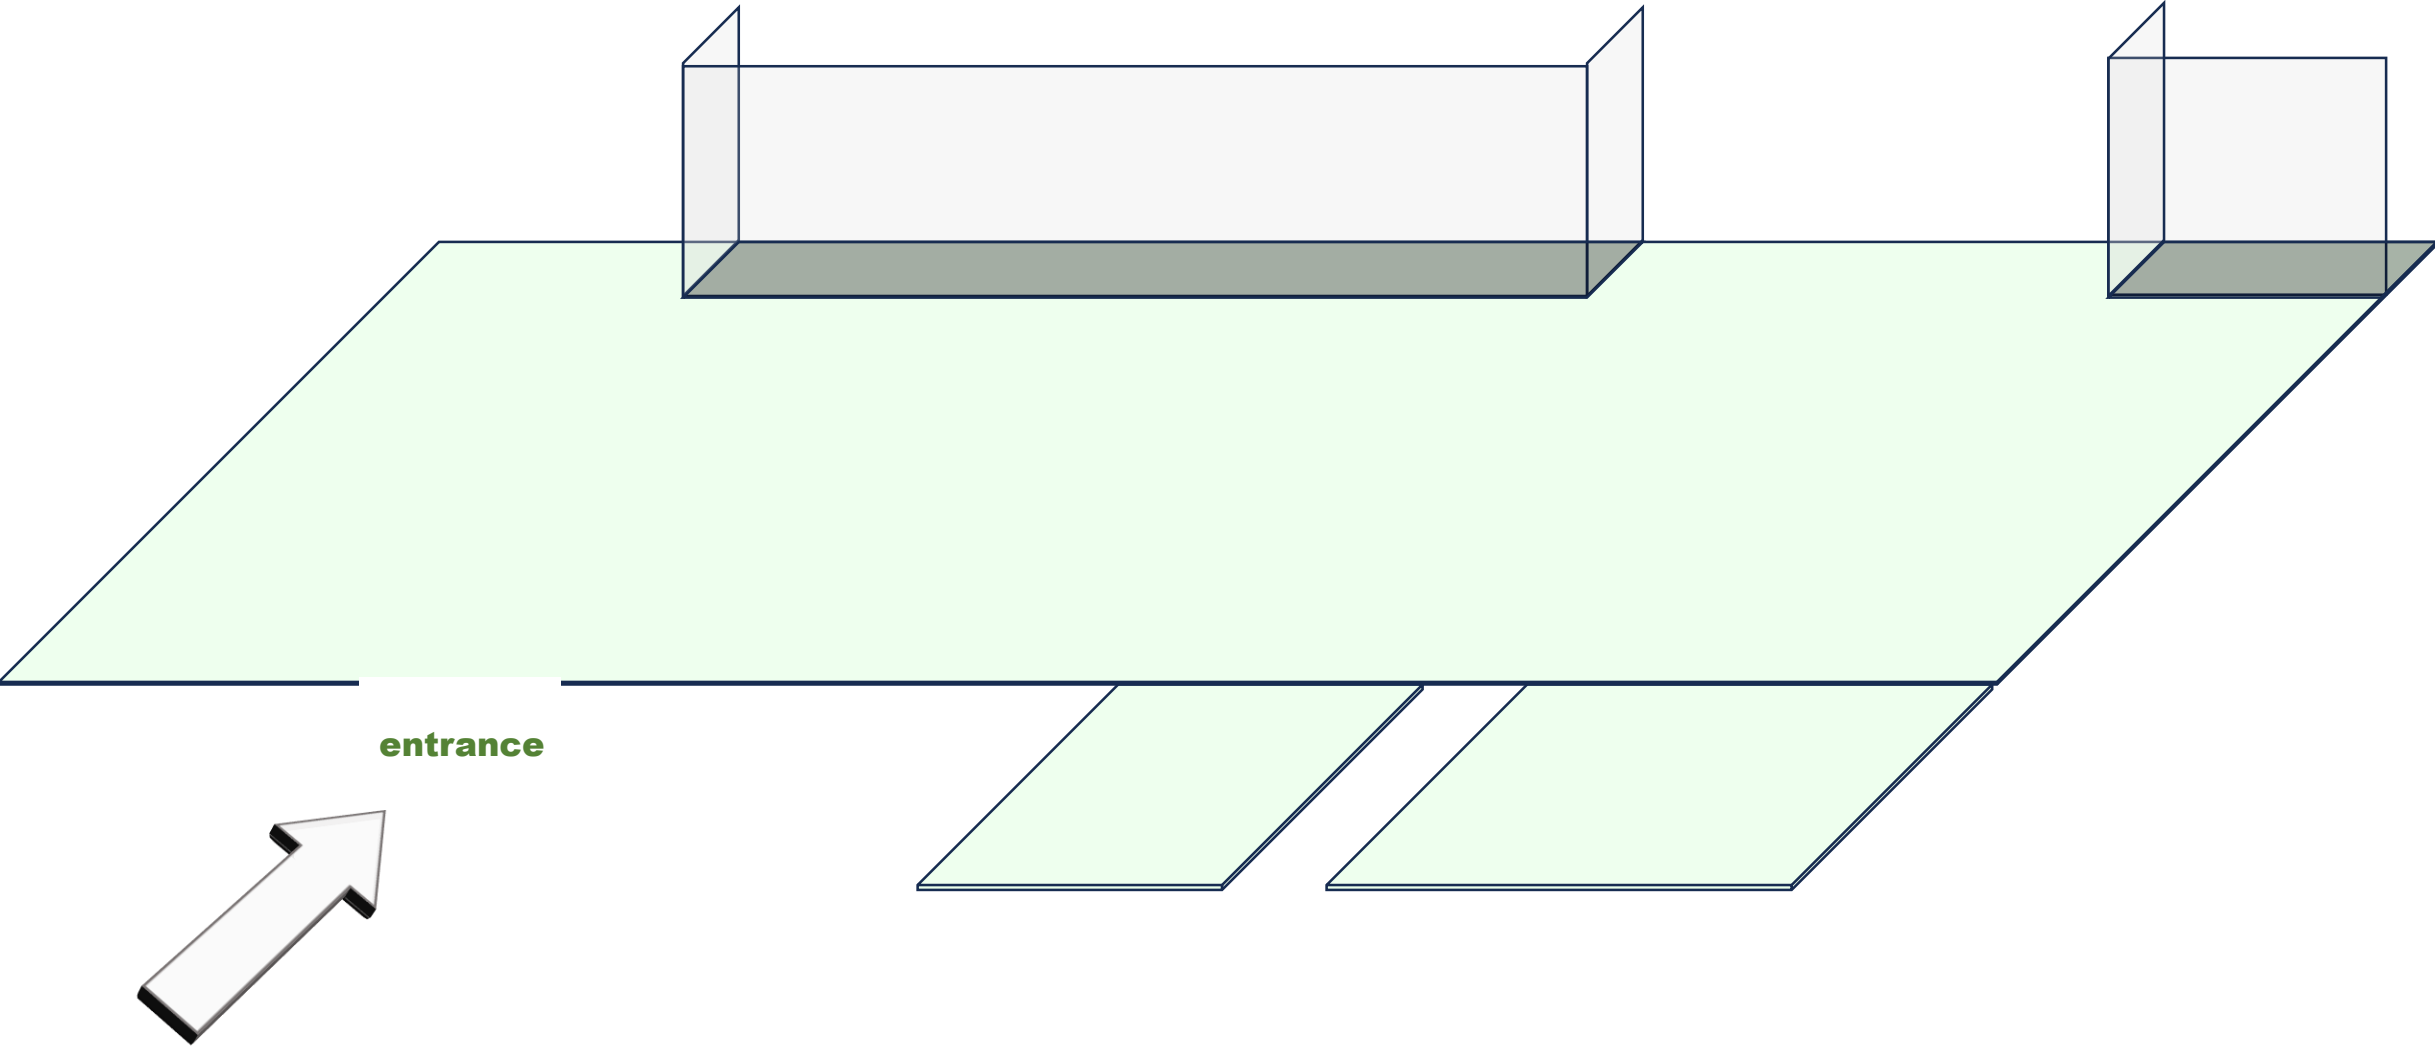


窓面 面積

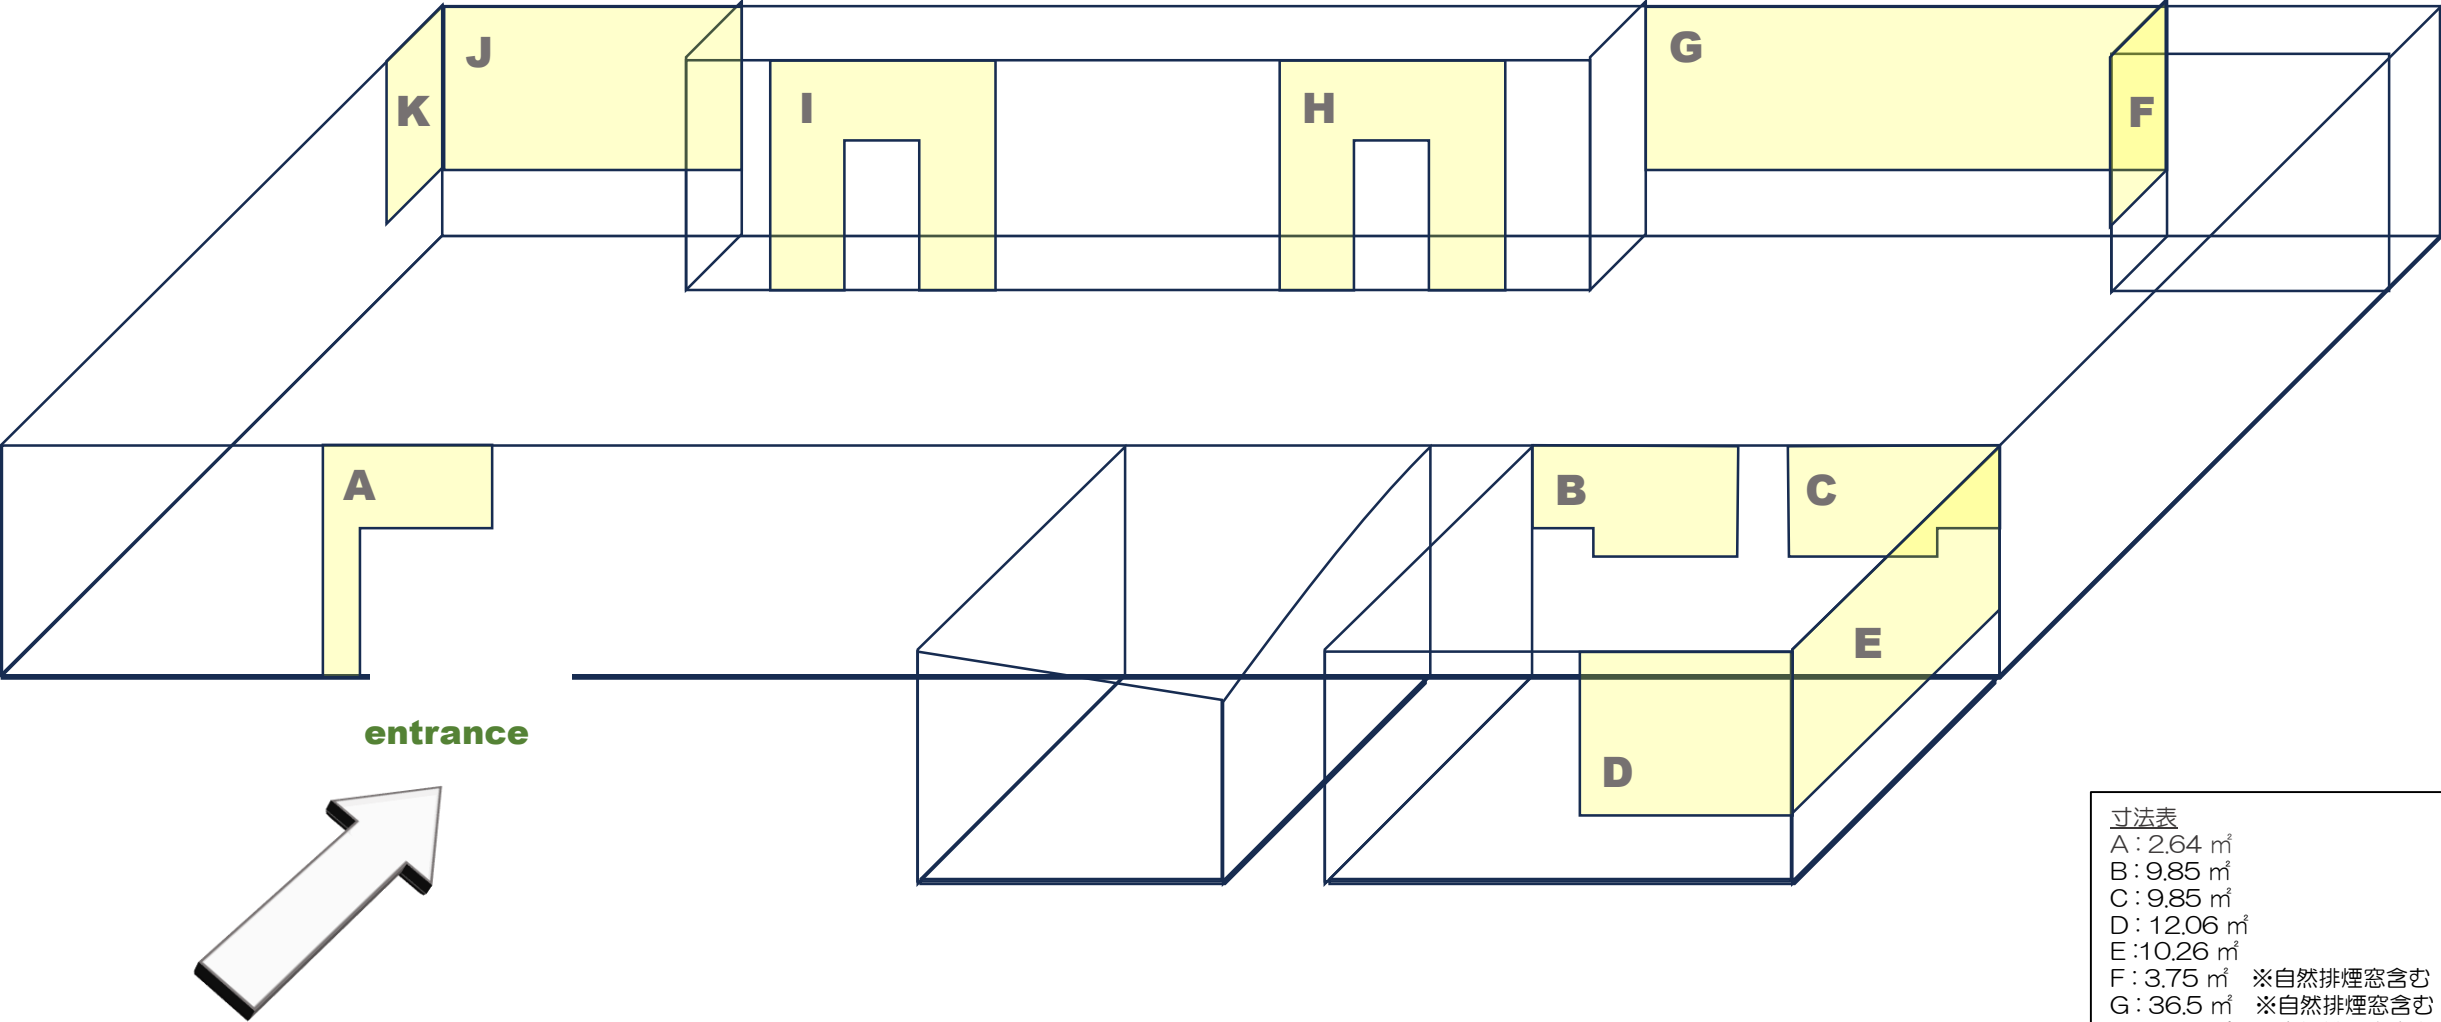





寸法表	
A : 2.64 m ²	
B : 9.85 m ²	
C : 9.85 m ²	
D : 12.06 m ²	
E : 10.26 m ²	
F : 3.75 m ²	※自然排煙窓含む
G : 36.5 m ²	※自然排煙窓含む
H : 6.12 m ²	※自然排煙窓含む
I : 6.12 m ²	※自然排煙窓含む
J : 35.04 m ²	※自然排煙窓含む
K : 4.32 m ²	※自然排煙窓含む

照明配置

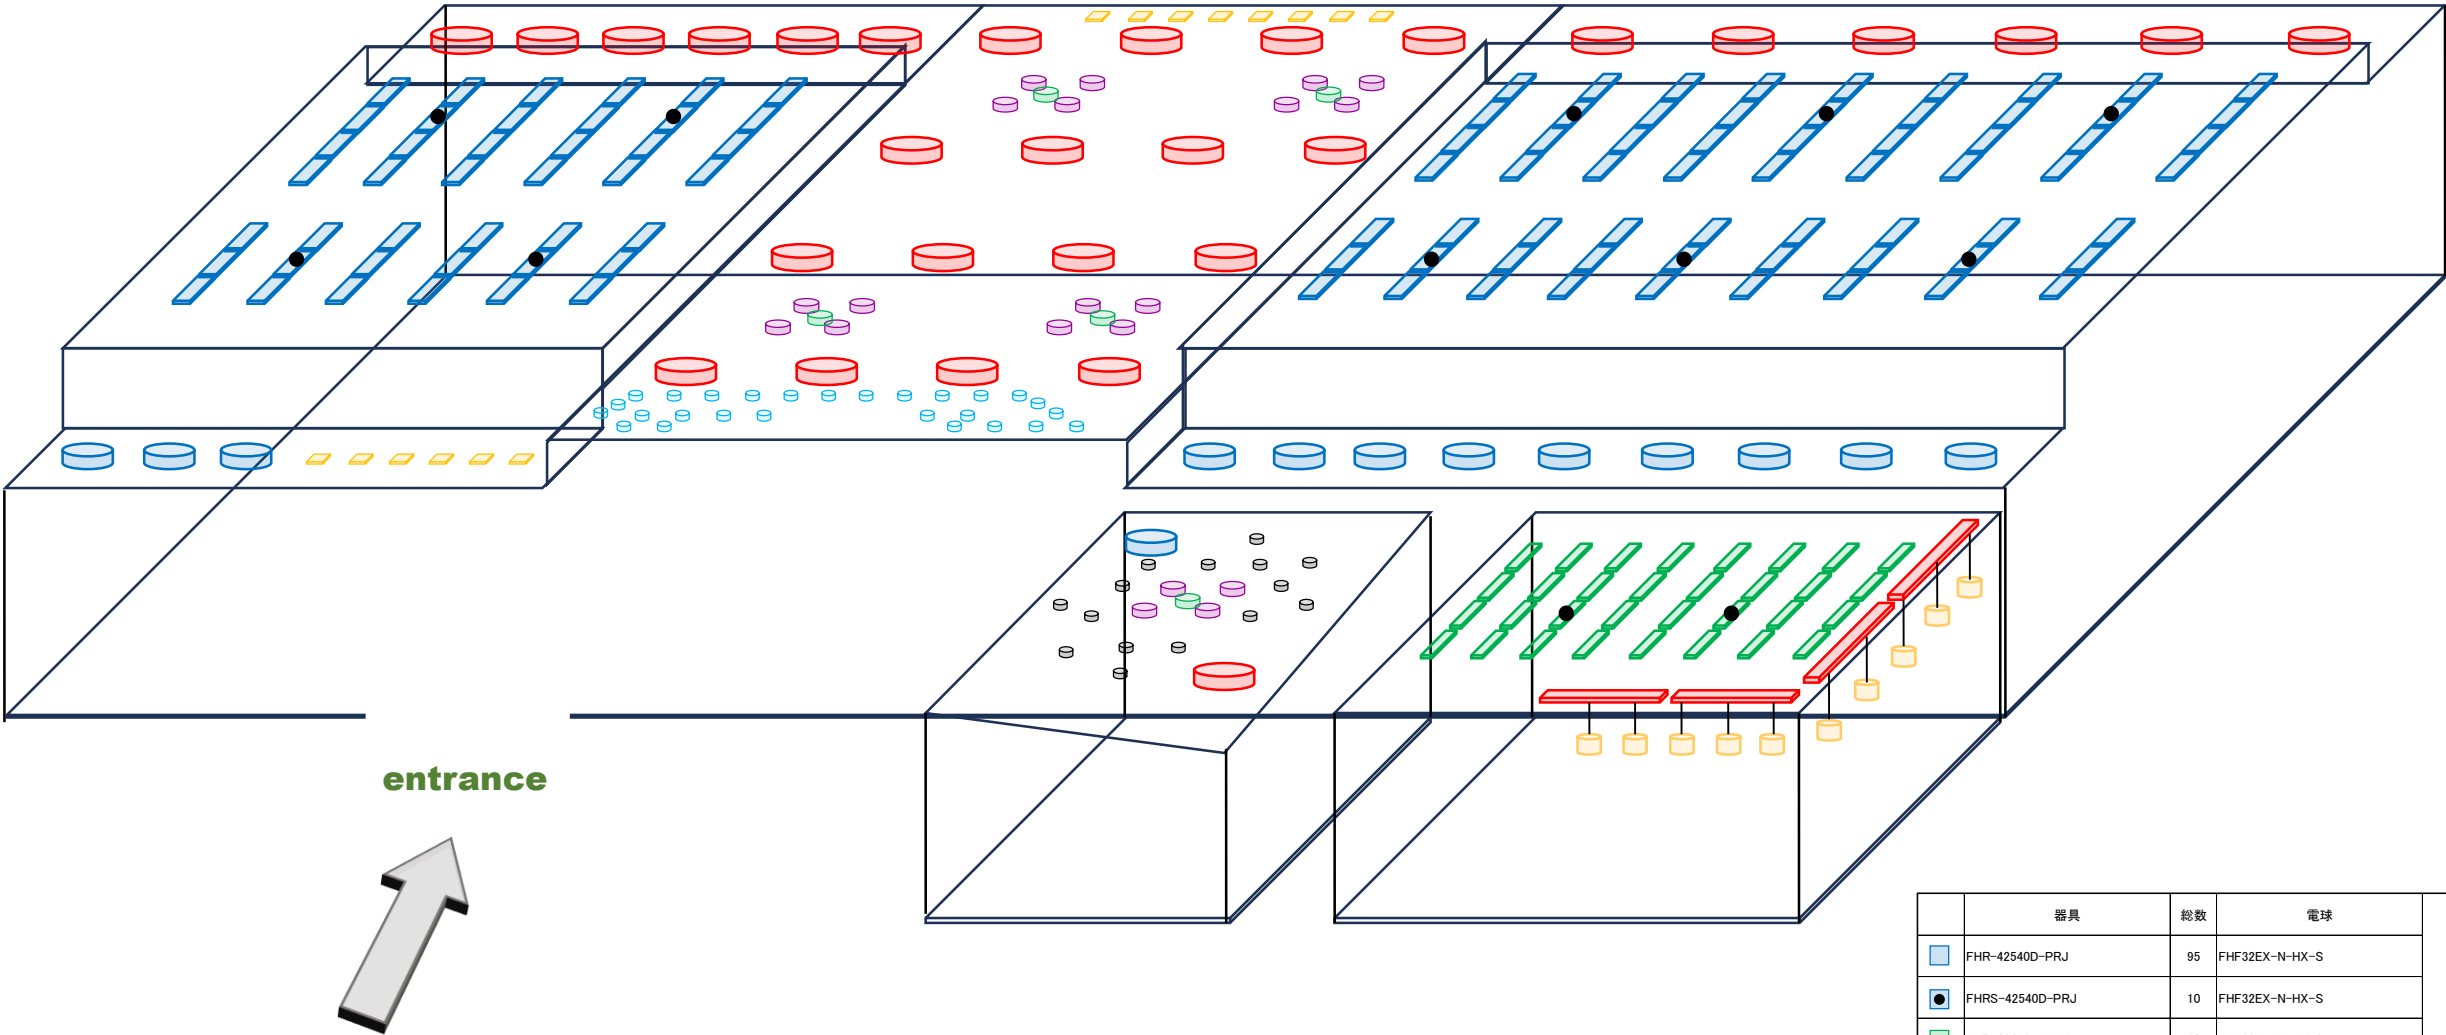


	器具	総数	電球	
	FHR-42540D-PRJ	95	FHF32EX-N-HX-S	
	FHRS-42540D-PRJ	10	FHF32EX-N-HX-S	
	FHR-41478NK-PJ	30	FHF32EX-N-HX-S	
	FHRS-41478NK-PJ	2	FHF32EX-N-HX-S	
	NF72743	13	FCL40ENW38HF3 FCL30ENW28HF3	
	NFX43743	29	FCL40ENW38HF3	
	HLA1267T	14	FDL18EXL	
	DL90N8-20A6W-DLS	5		
	DL18L38-15A6BW-D	20		
	LB72251N	15	LEL-AW4L/D	
	カウンター照明	27		※撤去のうえ新設
	ペンダントライト	10		※新設
	配線ダクト100V・3m	4		※新設

分電盤配置図(照明用)

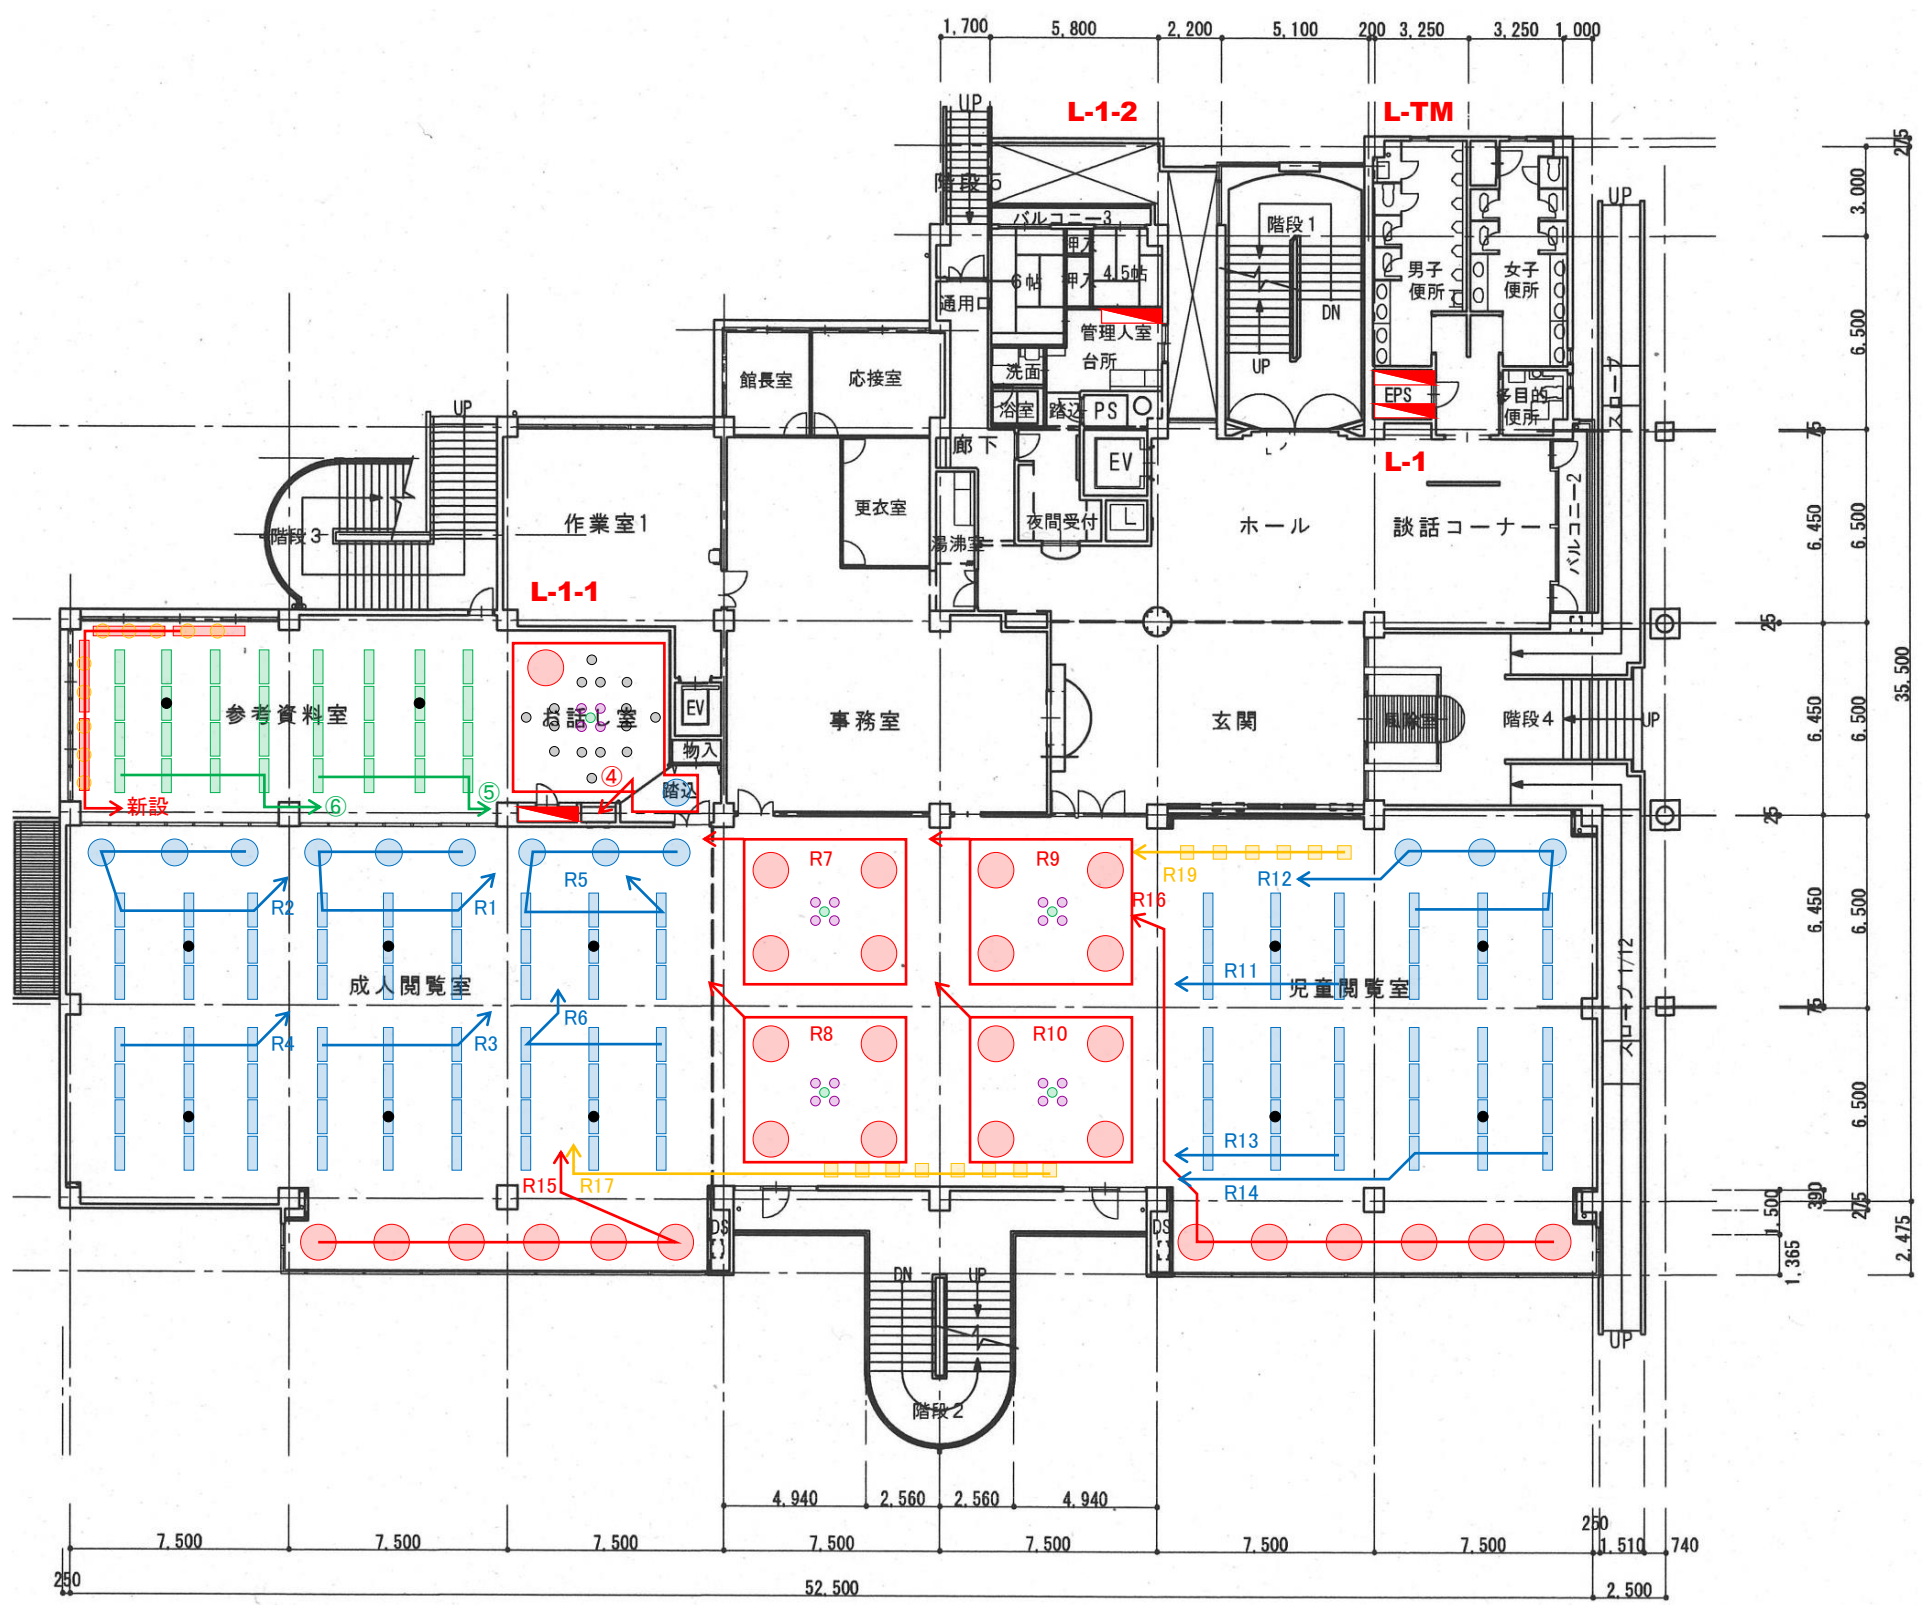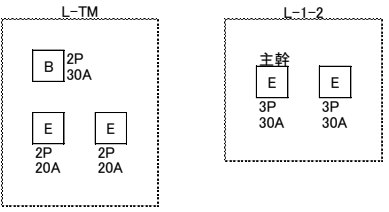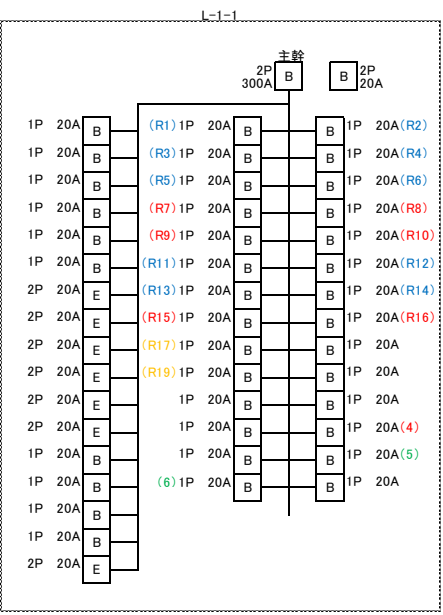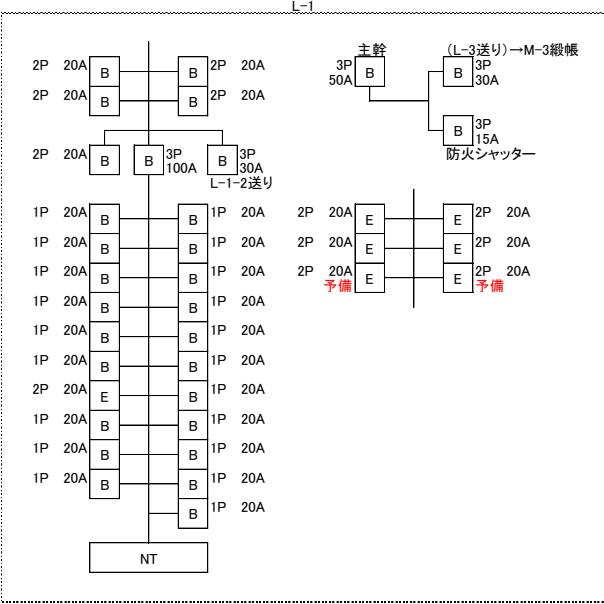


☐ 書架
☐ 家具

現收容冊數	
參考資料室	6,000
成人閱覽室	85,000
兒童閱覽室	40,000

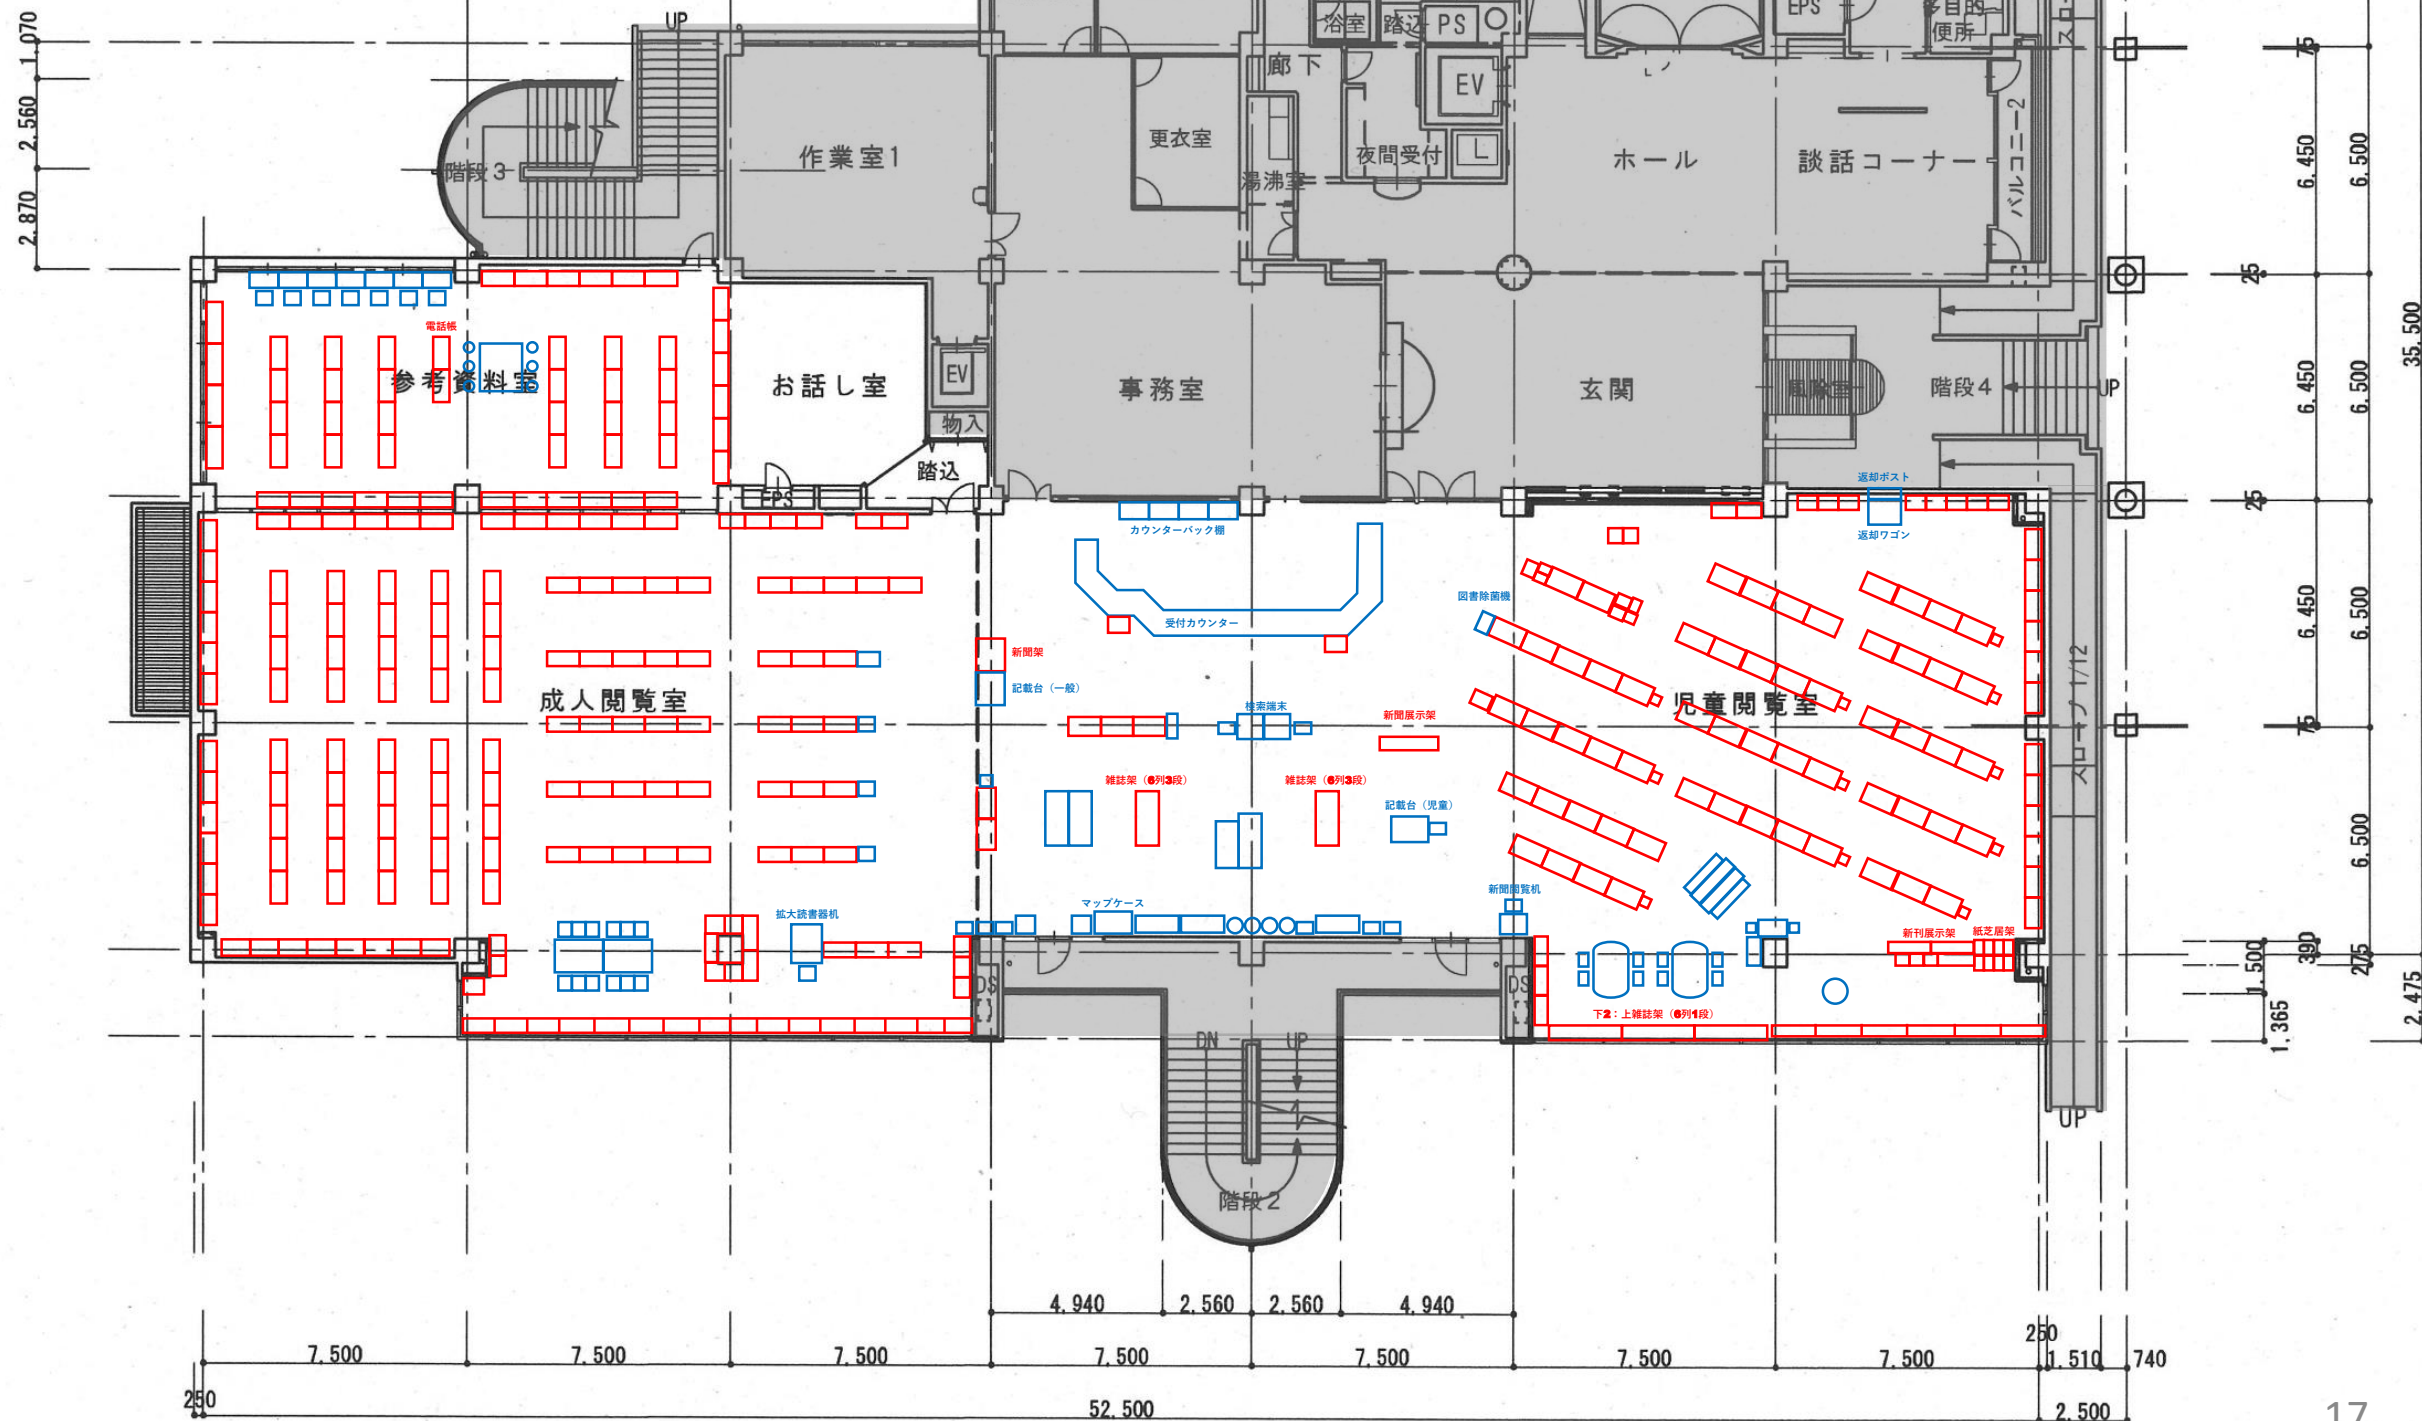

☐ 書架
☐ 家具
☐ 改修・撤去


最低收容冊數	
參考資料室	4,500
成人閱覽室	83,000
兒童閱覽室	37,000

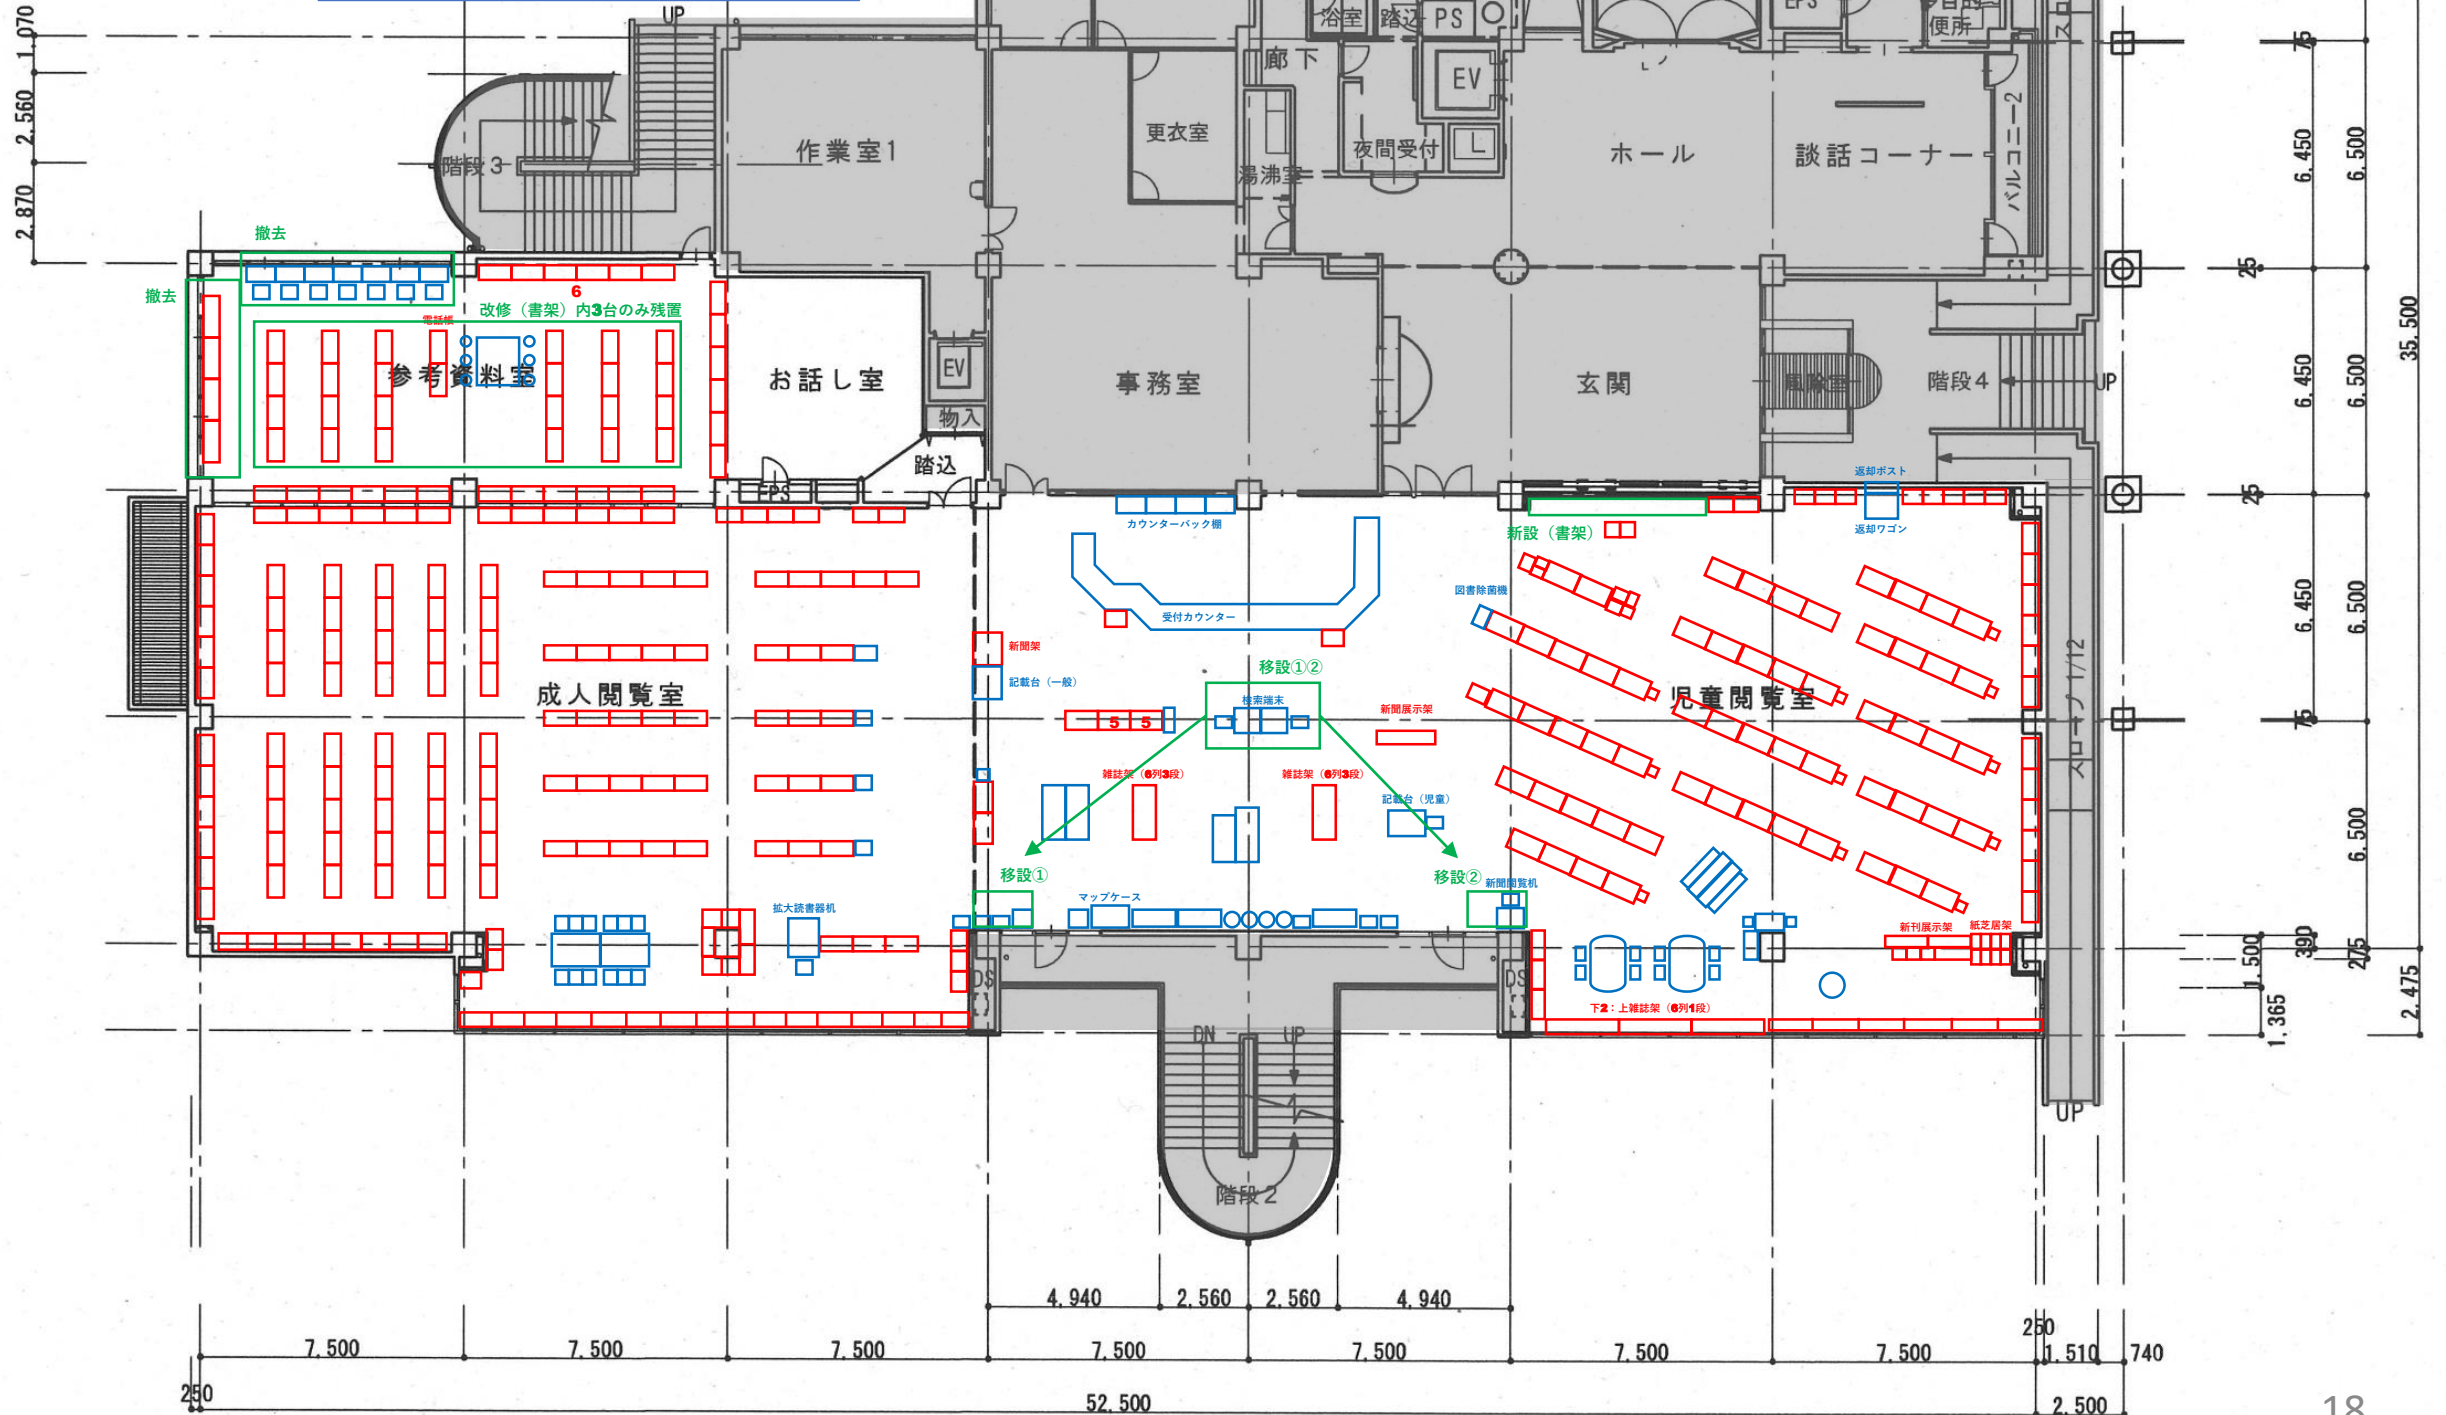

【課題資料2】 照明改修 照度分布図(希望値)

調光設定制御可能(タブレット)
目標照度値:1200lx


※本資料は参考データとなります

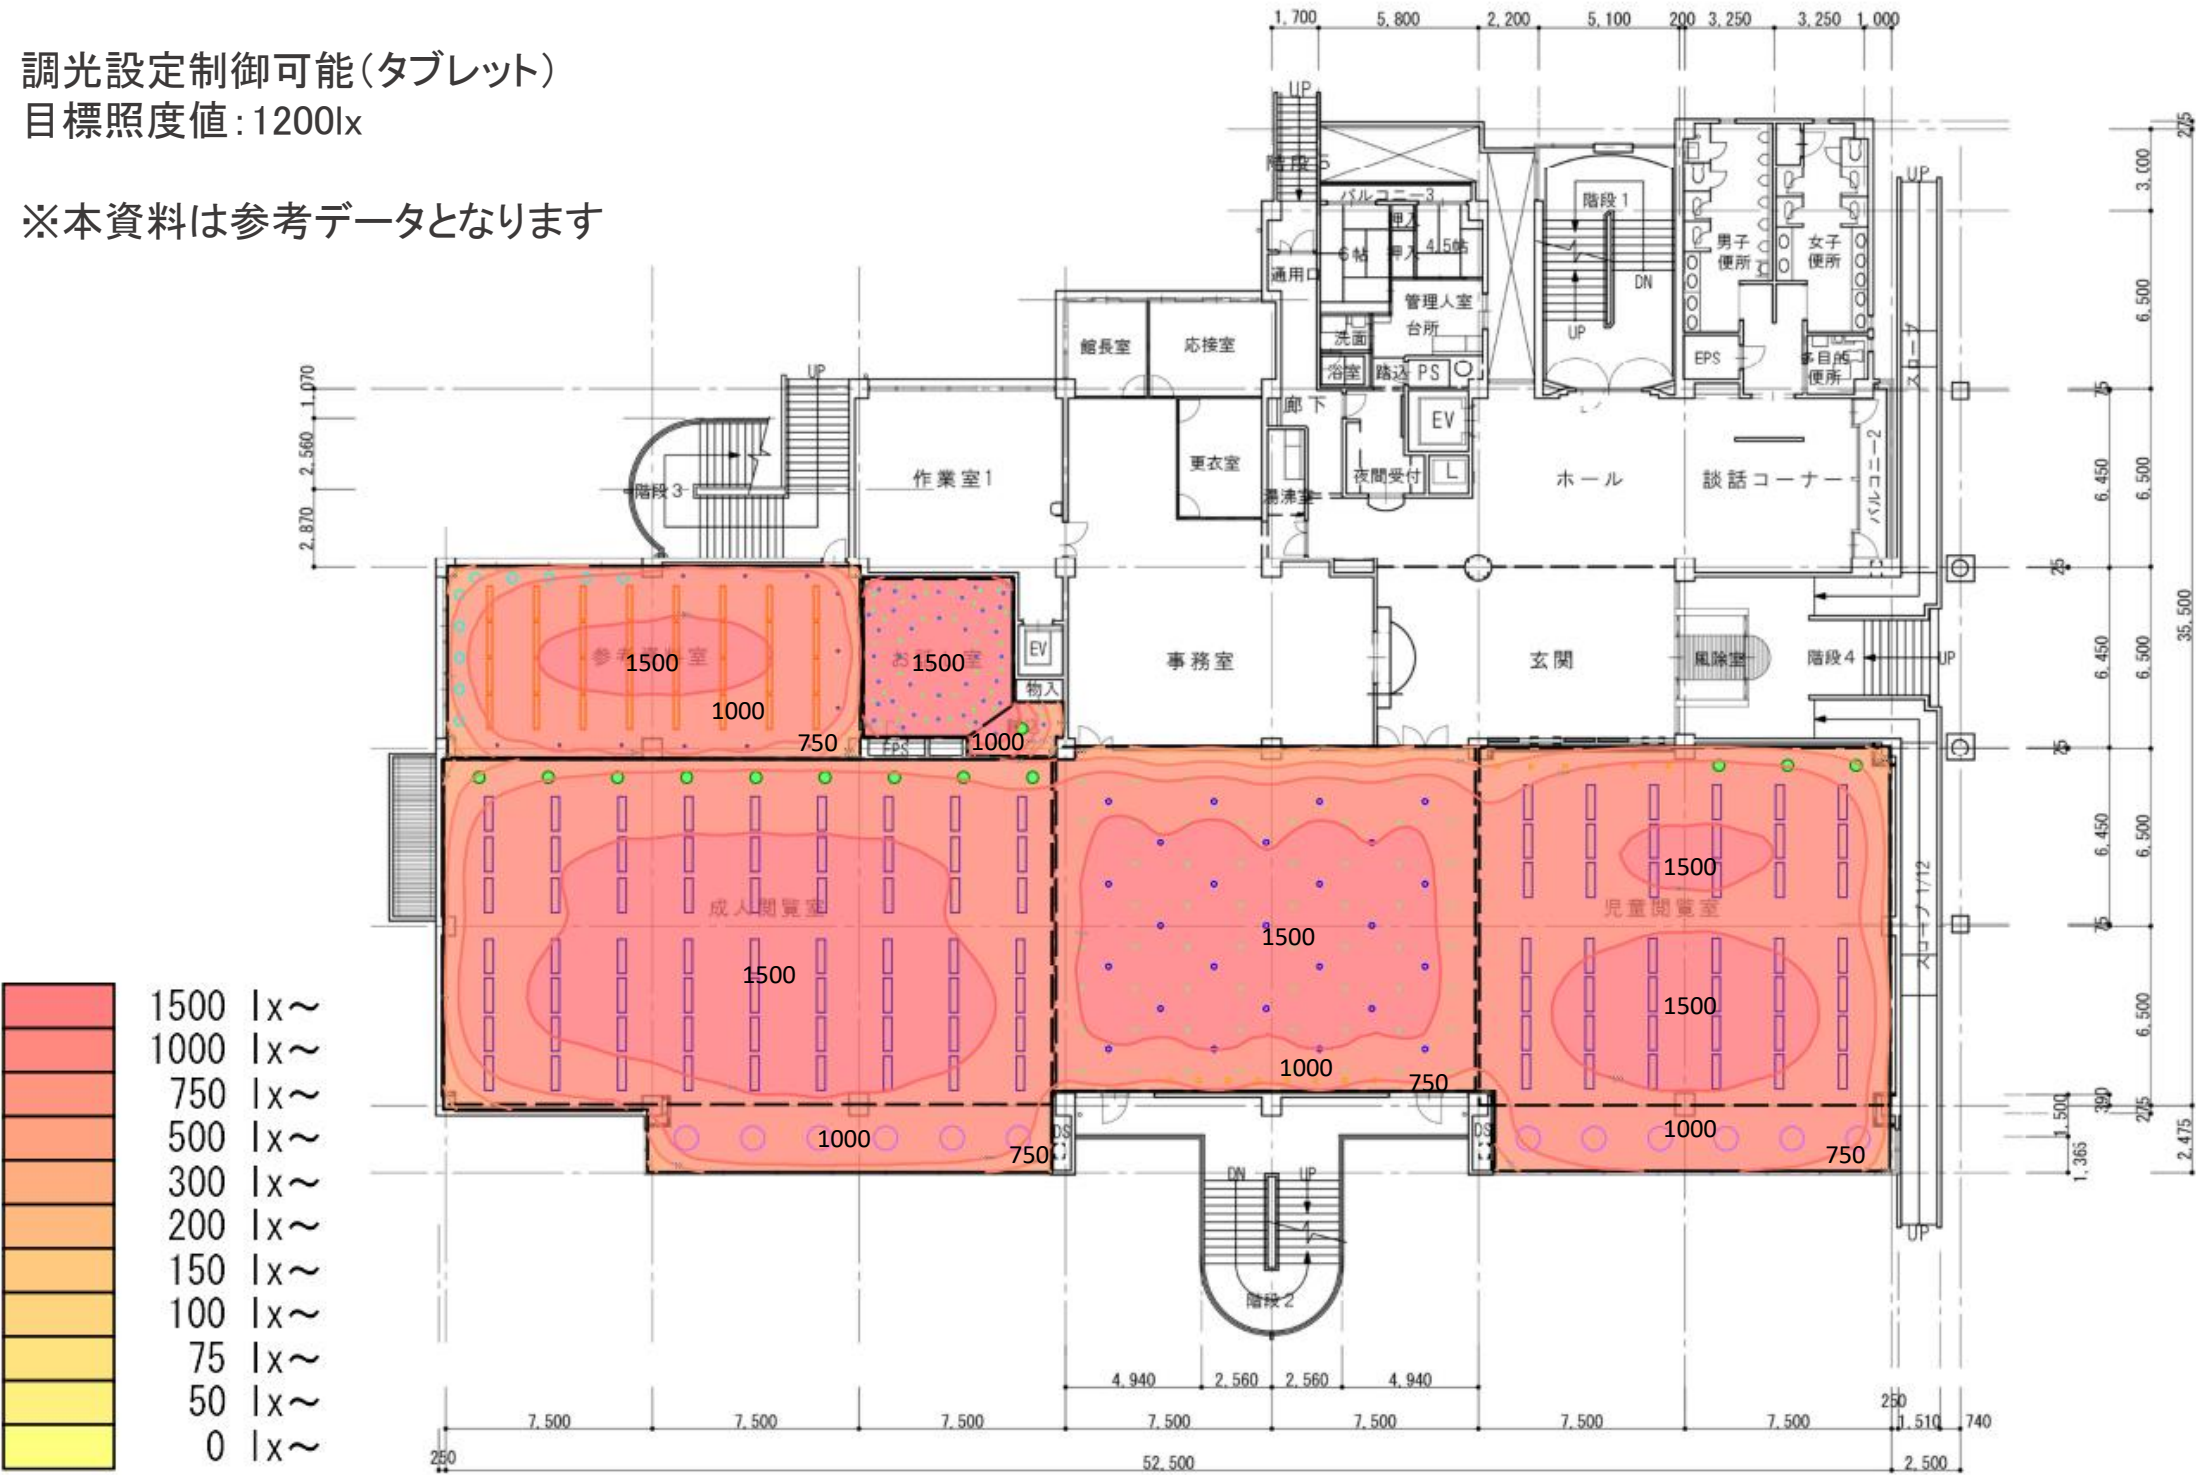

【技術資料2-1】 照明改修 器具配置図(照明改修)

全台数個別調光に対応(タブレット)


※本資料は参考データとなります

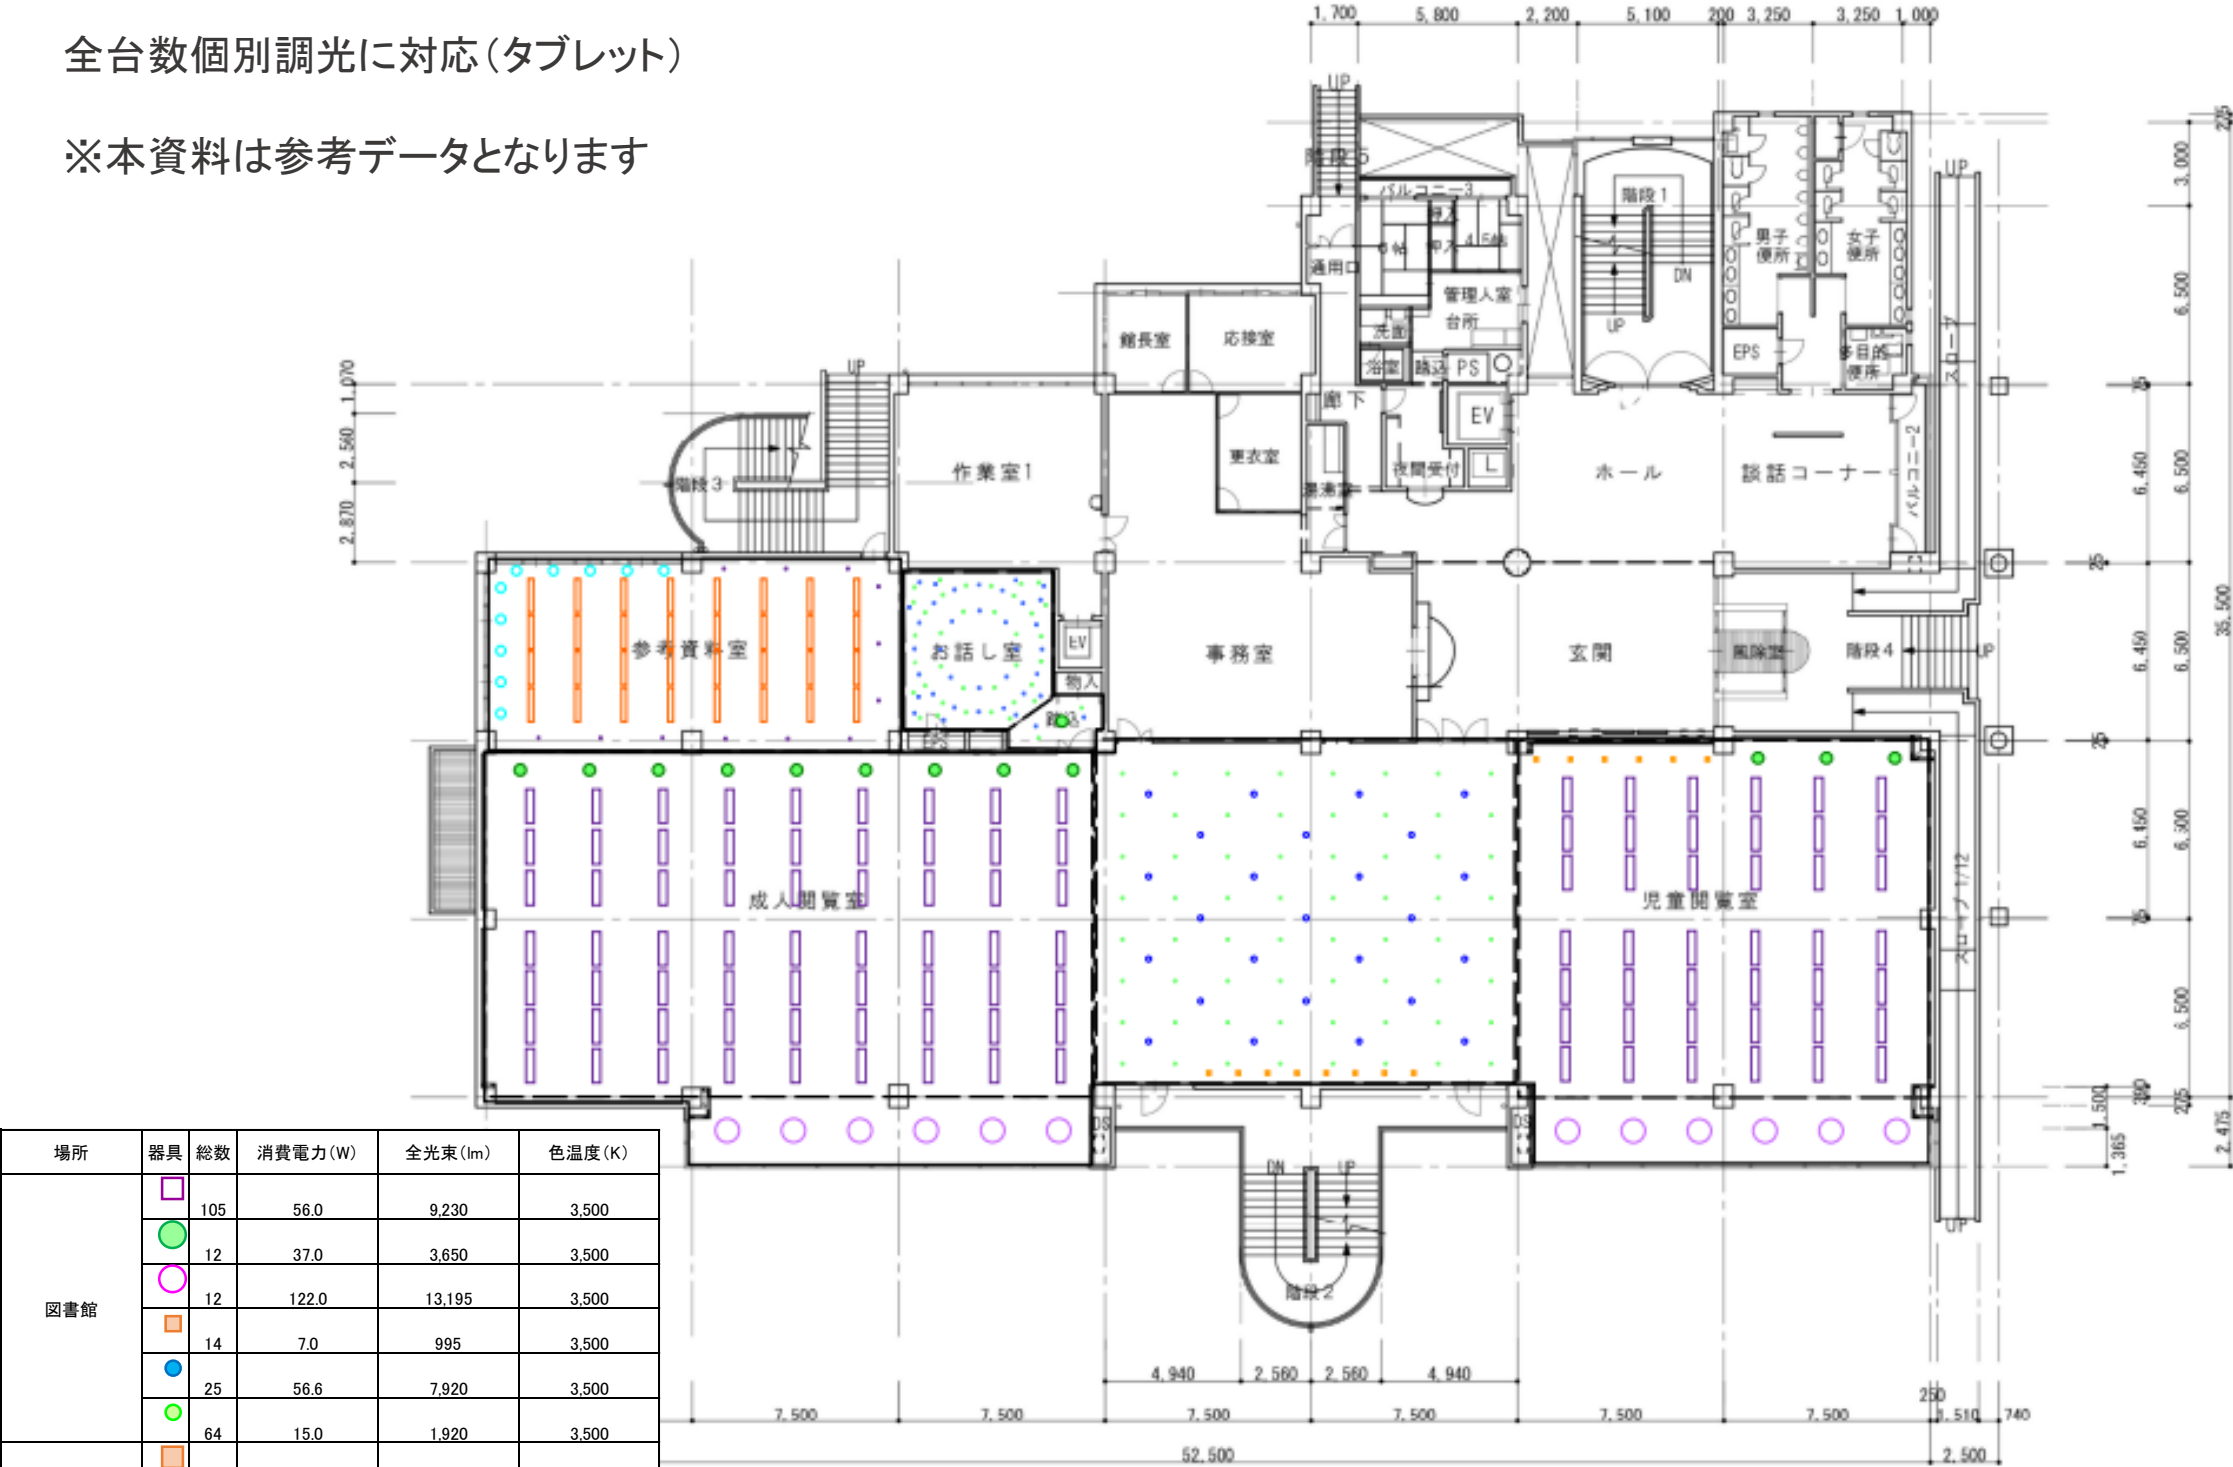

場所	器具	総数	消費電力(W)	全光束(lm)	色温度(K)
図書館		105	56.0	9,230	3,500
		12	37.0	3,650	3,500
		12	122.0	13,195	3,500
		14	7.0	995	3,500
		25	56.6	7,920	3,500
		64	15.0	1,920	3,500
特別資料室		32	43.1	6,210	3,500
		12	11.6	1,565	3,500
		10	8.2	845	3,500
		37	15.0	1,920	3,500
多目的室		1	37.0	3,650	3,500
		37	15.0	1,960	5,000

【技術資料2-2】 照明改修 器具配置図(非常用照明増設)

※本資料は参考データとなります

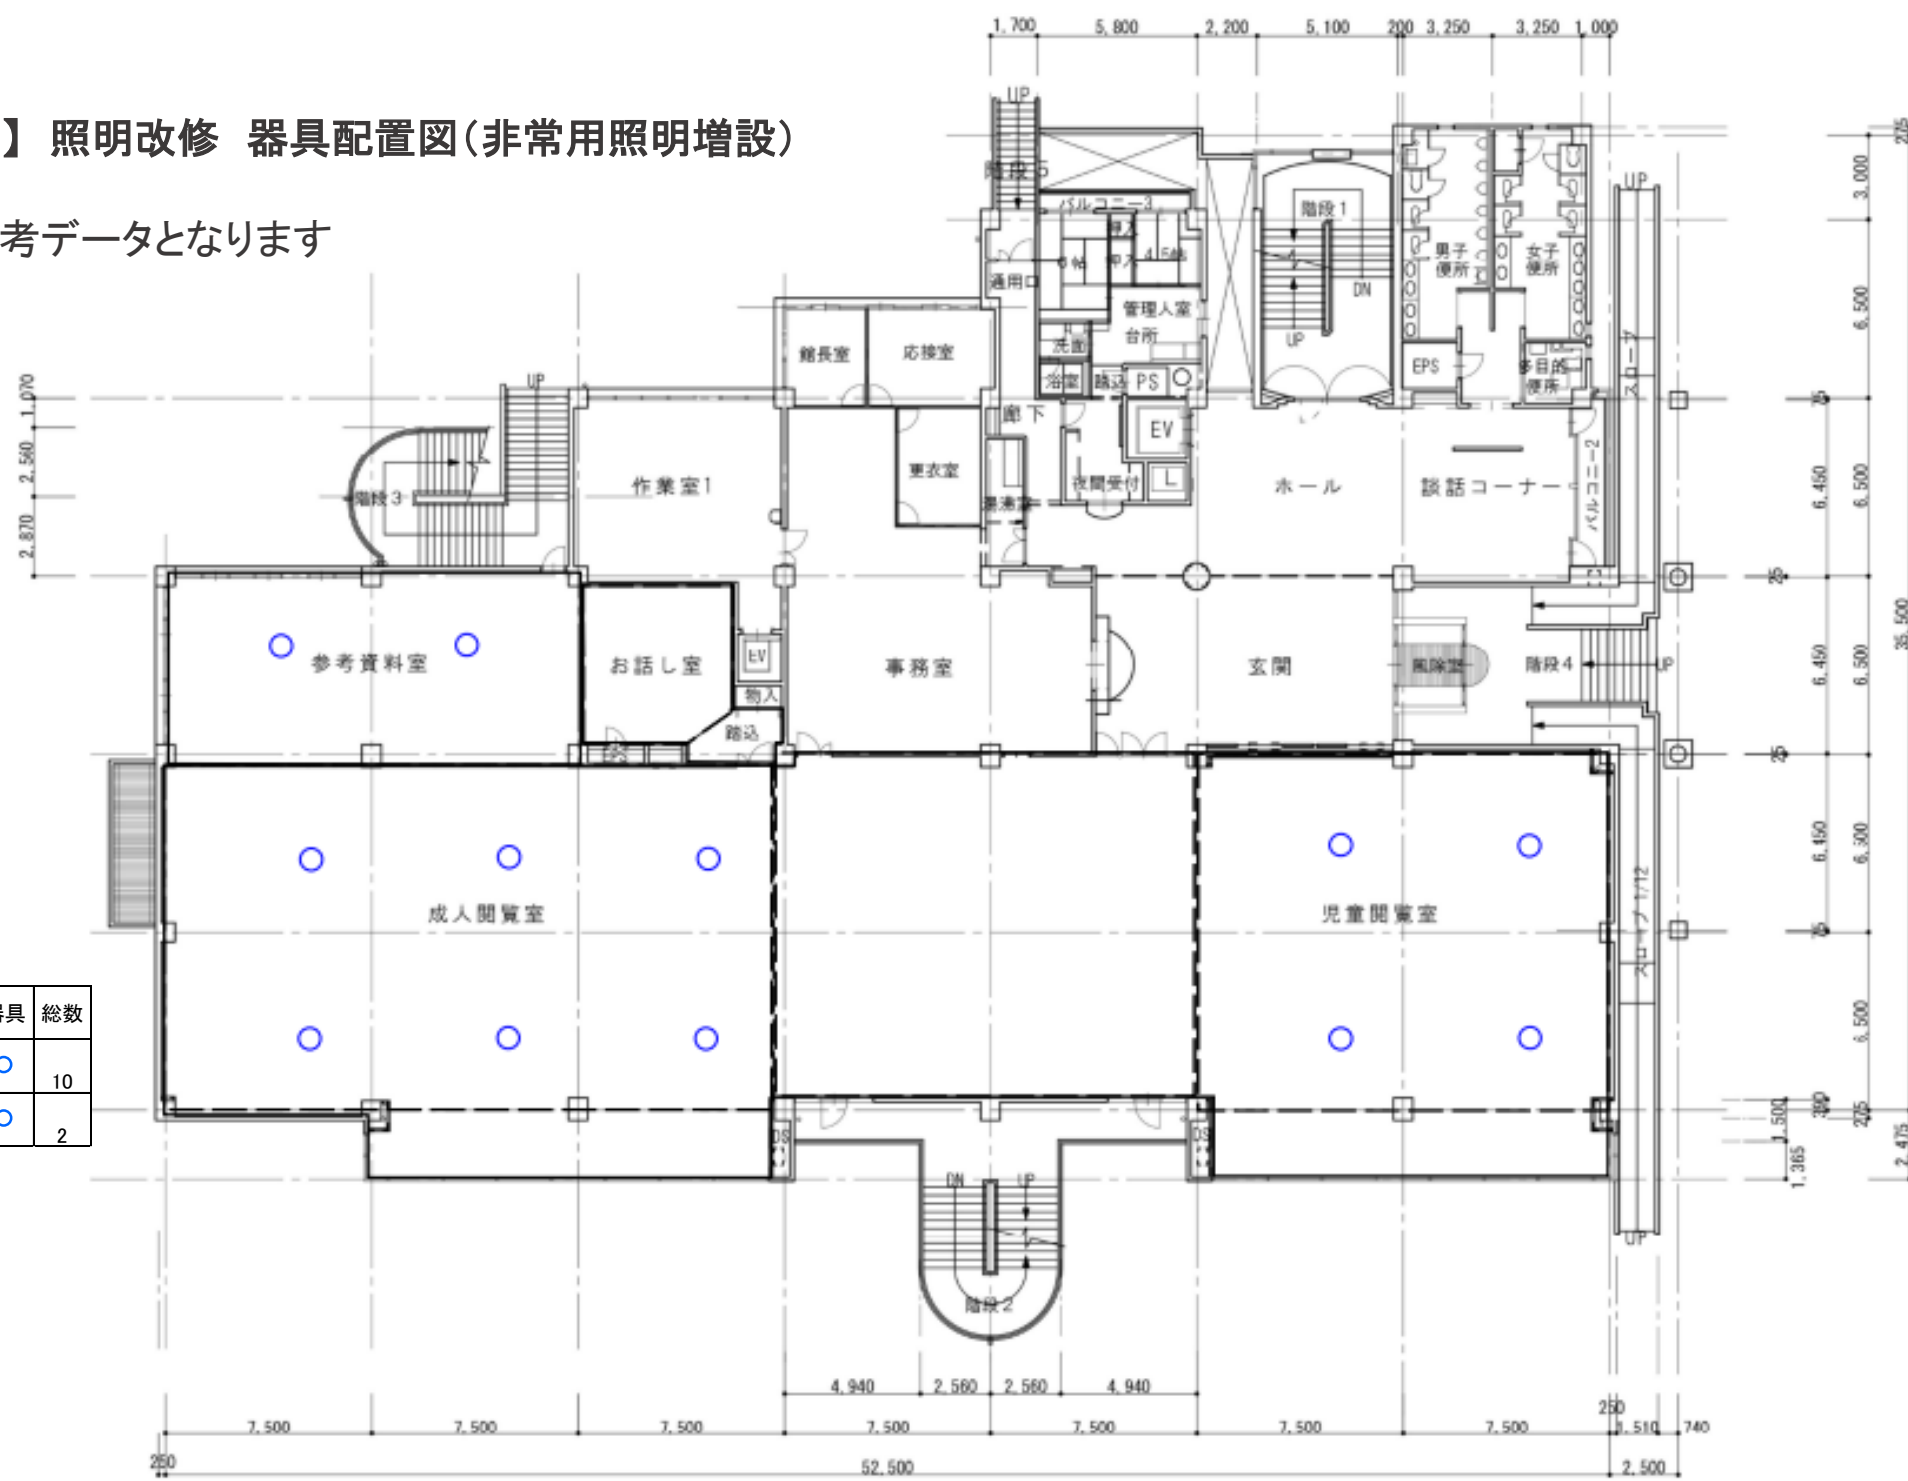

場所	器具	総数
図書館	○	10
特別資料室	○	2

※本資料は参考データとなります

