


バルテラスいこま3階A2-304 平面図

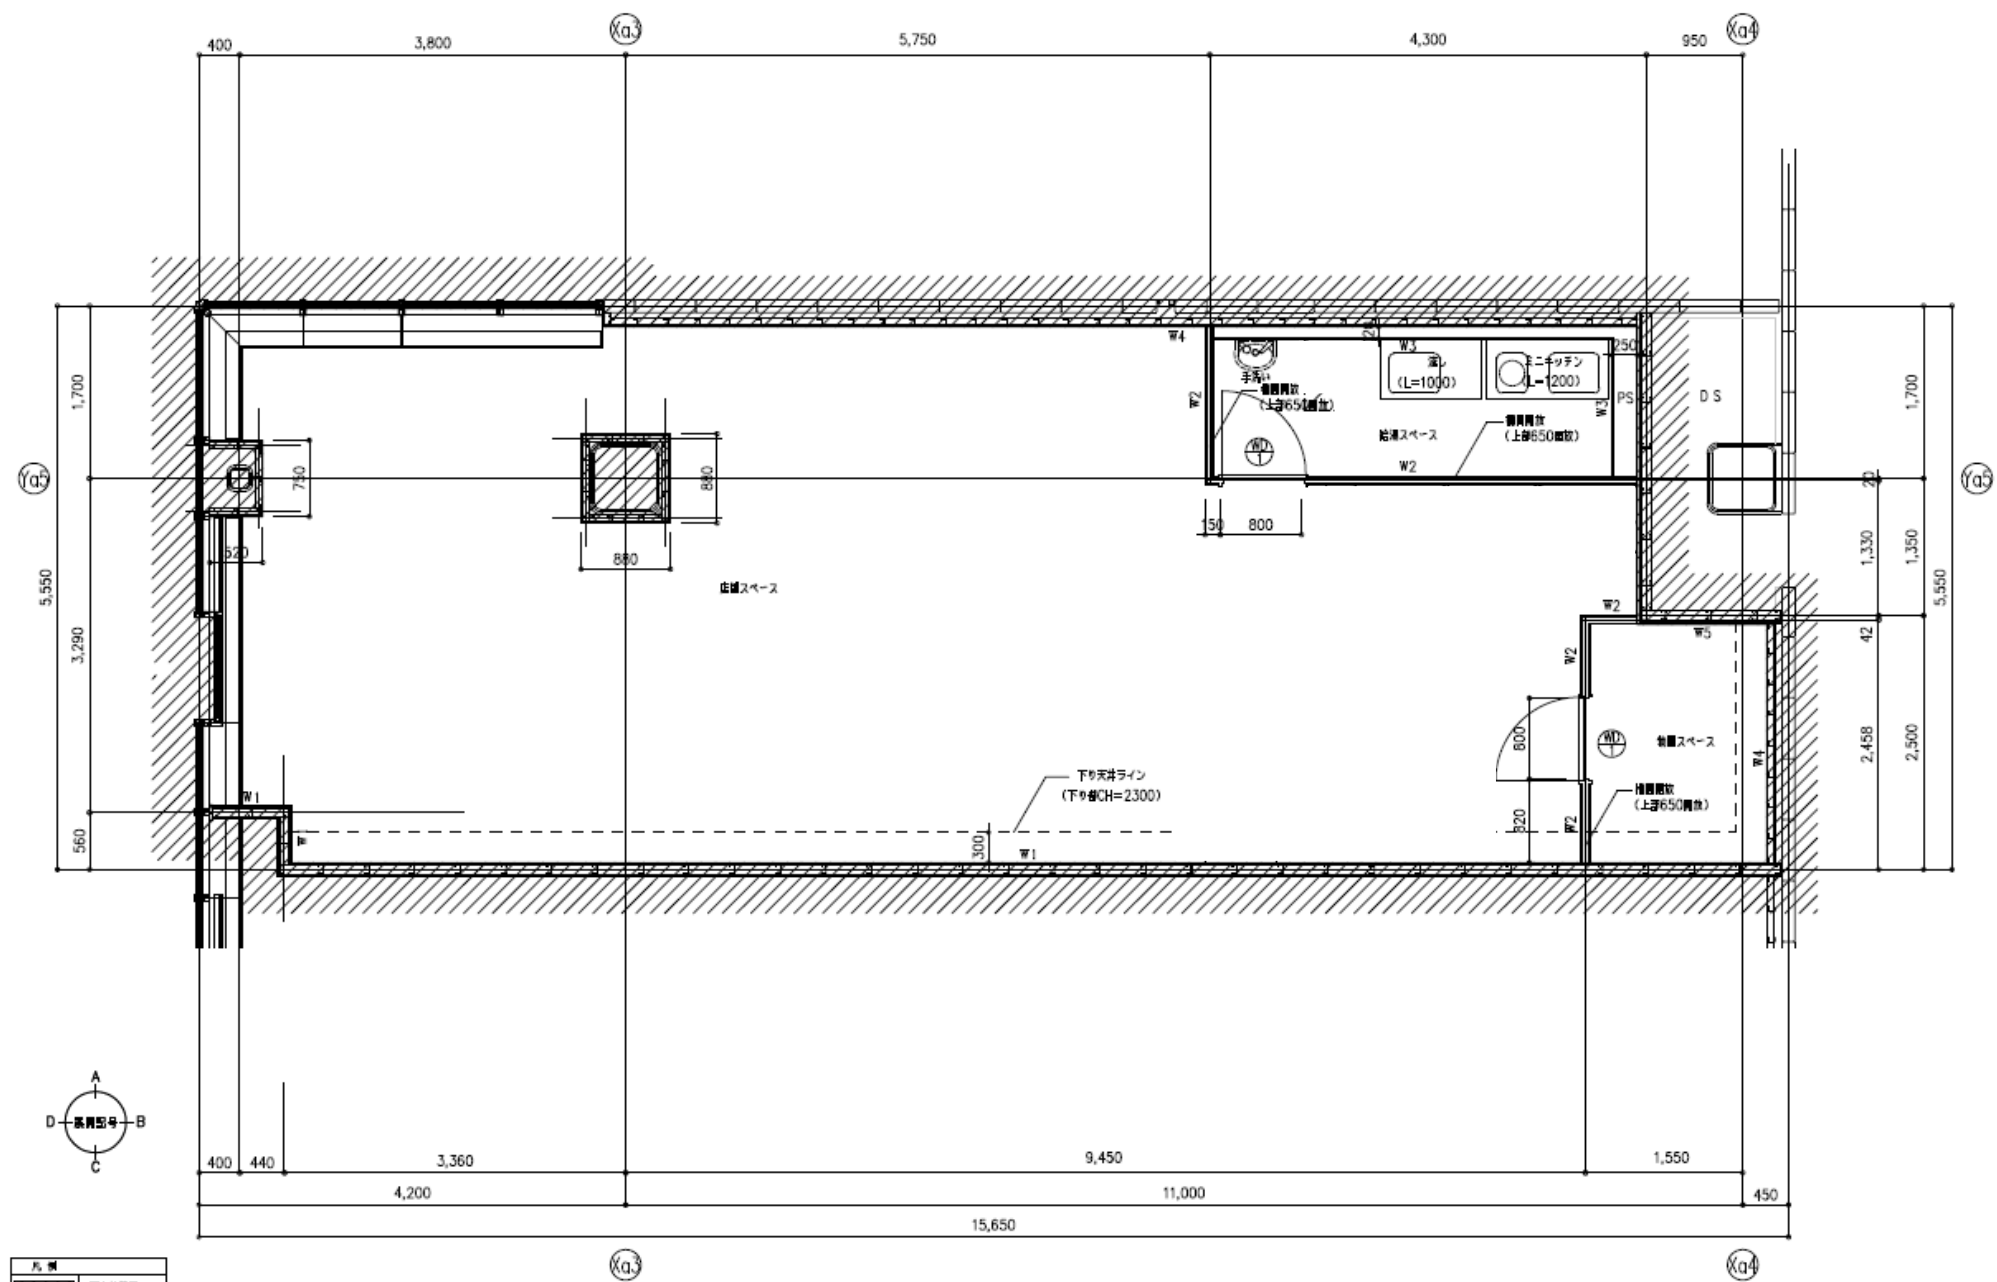

ベルステージ平面図

「ベルテラスいこま」のデッキ階(3階)にある、店舗前の広場空間です。南北約15m、東西約10m、面積約150平方メートルが貸付の対象となる範囲です。

