


別添図3 TI元町の範囲

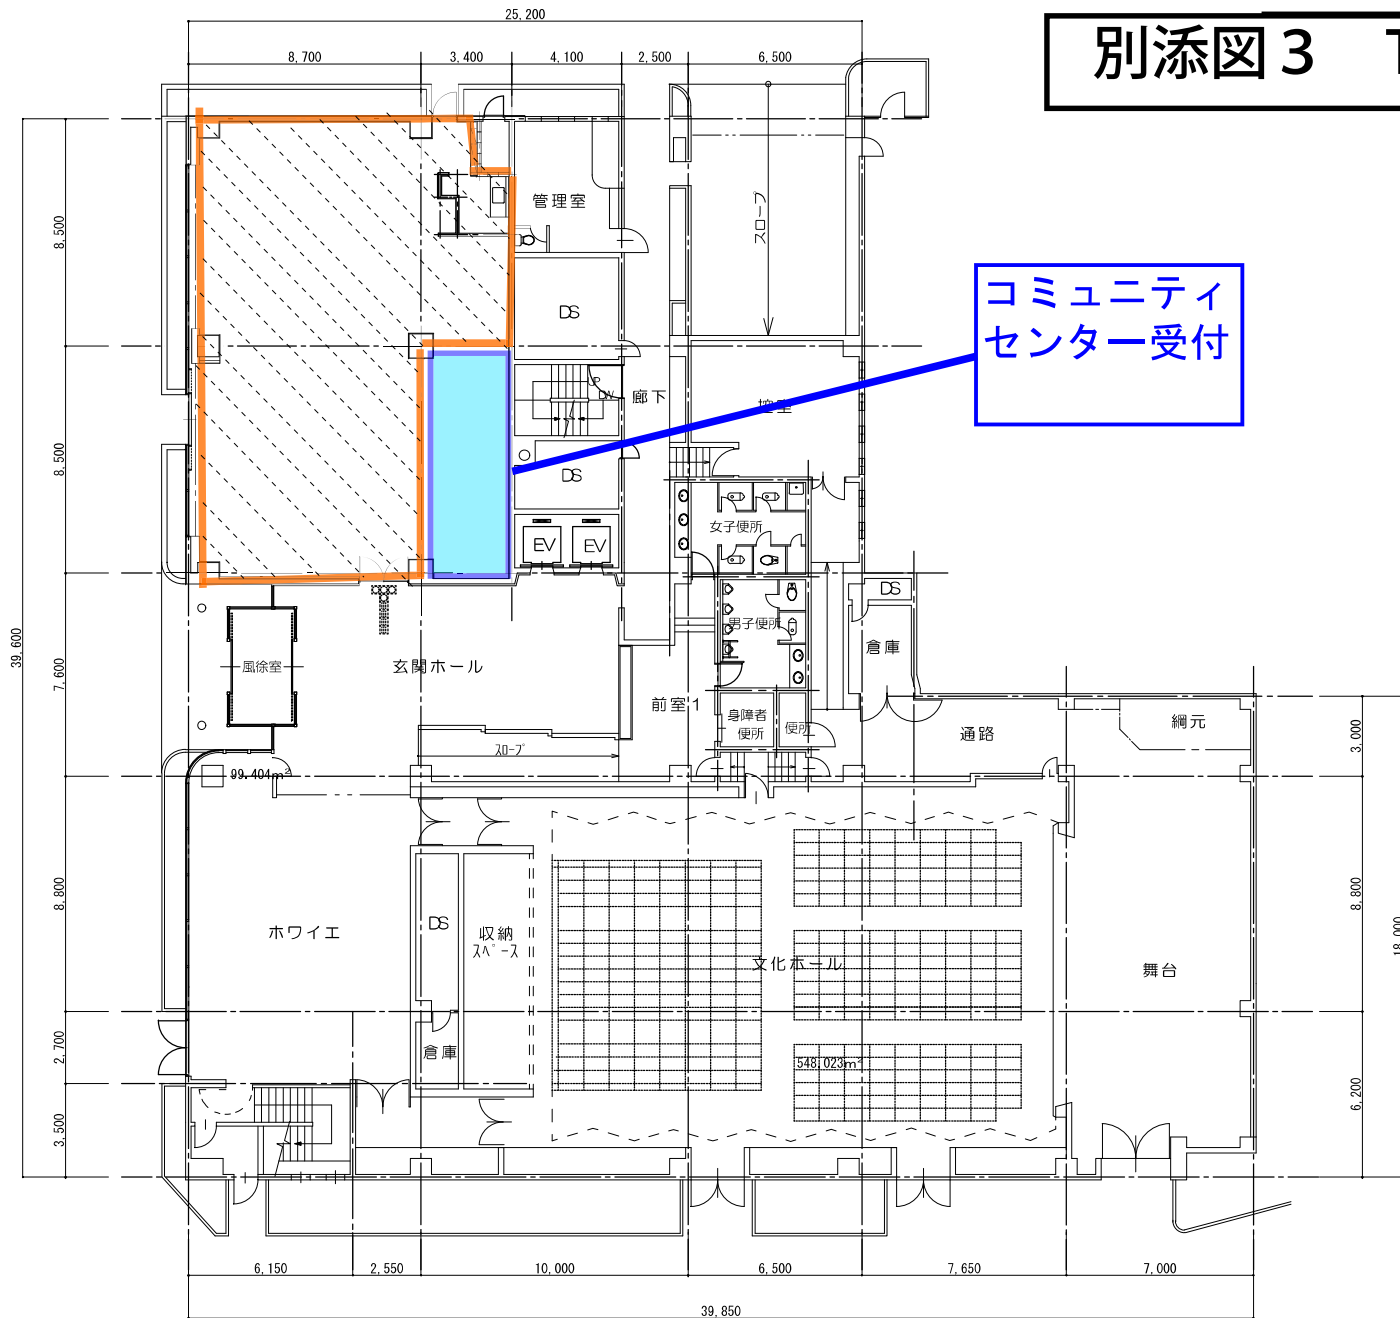

1階平面図 S=1/200

生駒市役所

Project Name セイセイビル
Title Name 1階平面図

Date	Check	Design	Draw	D C M E
Scale	DrawDate 2024.04.25	PrintDate 2024.11.28		No.