



# その他資料3

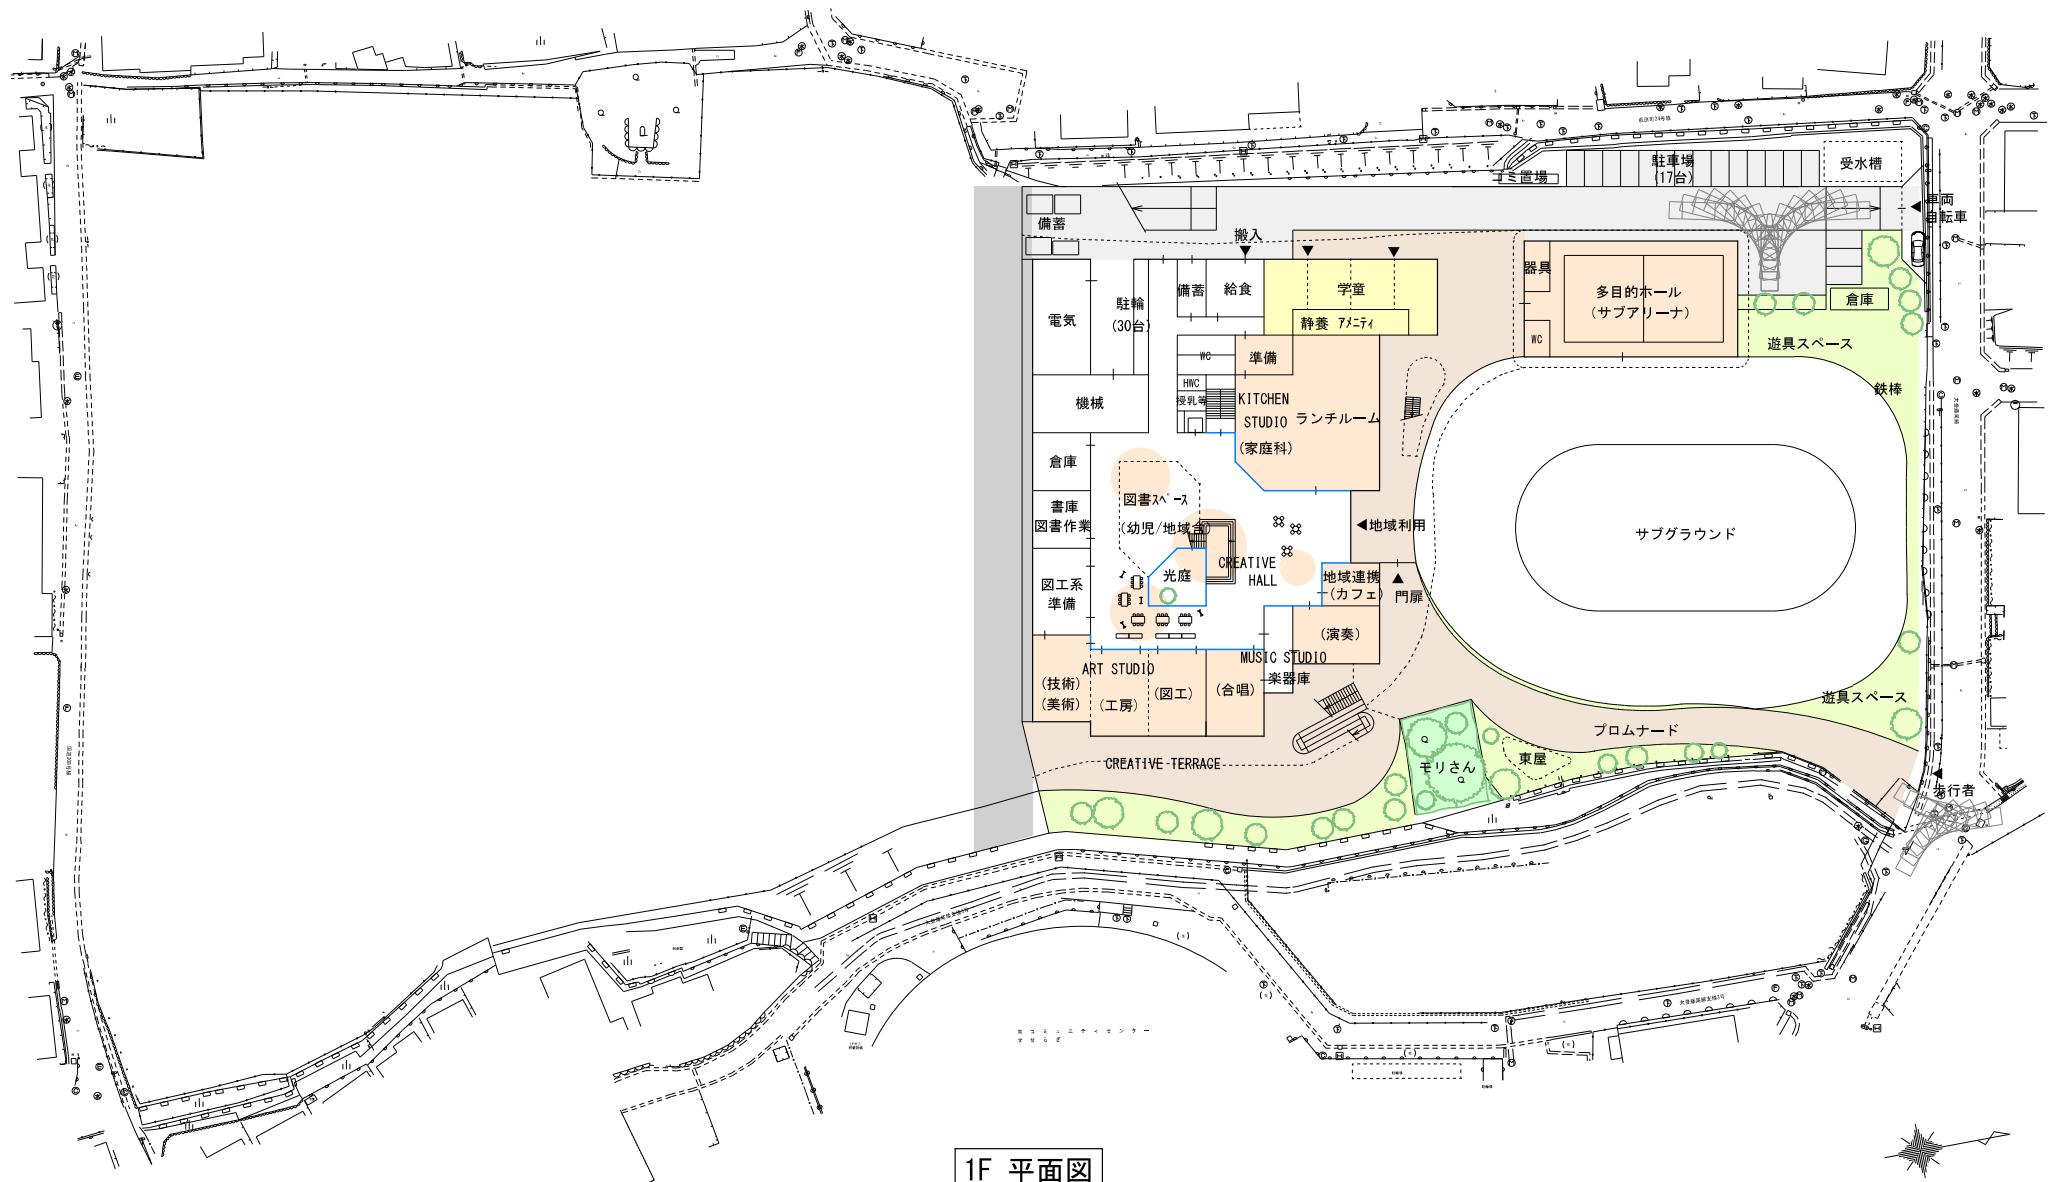


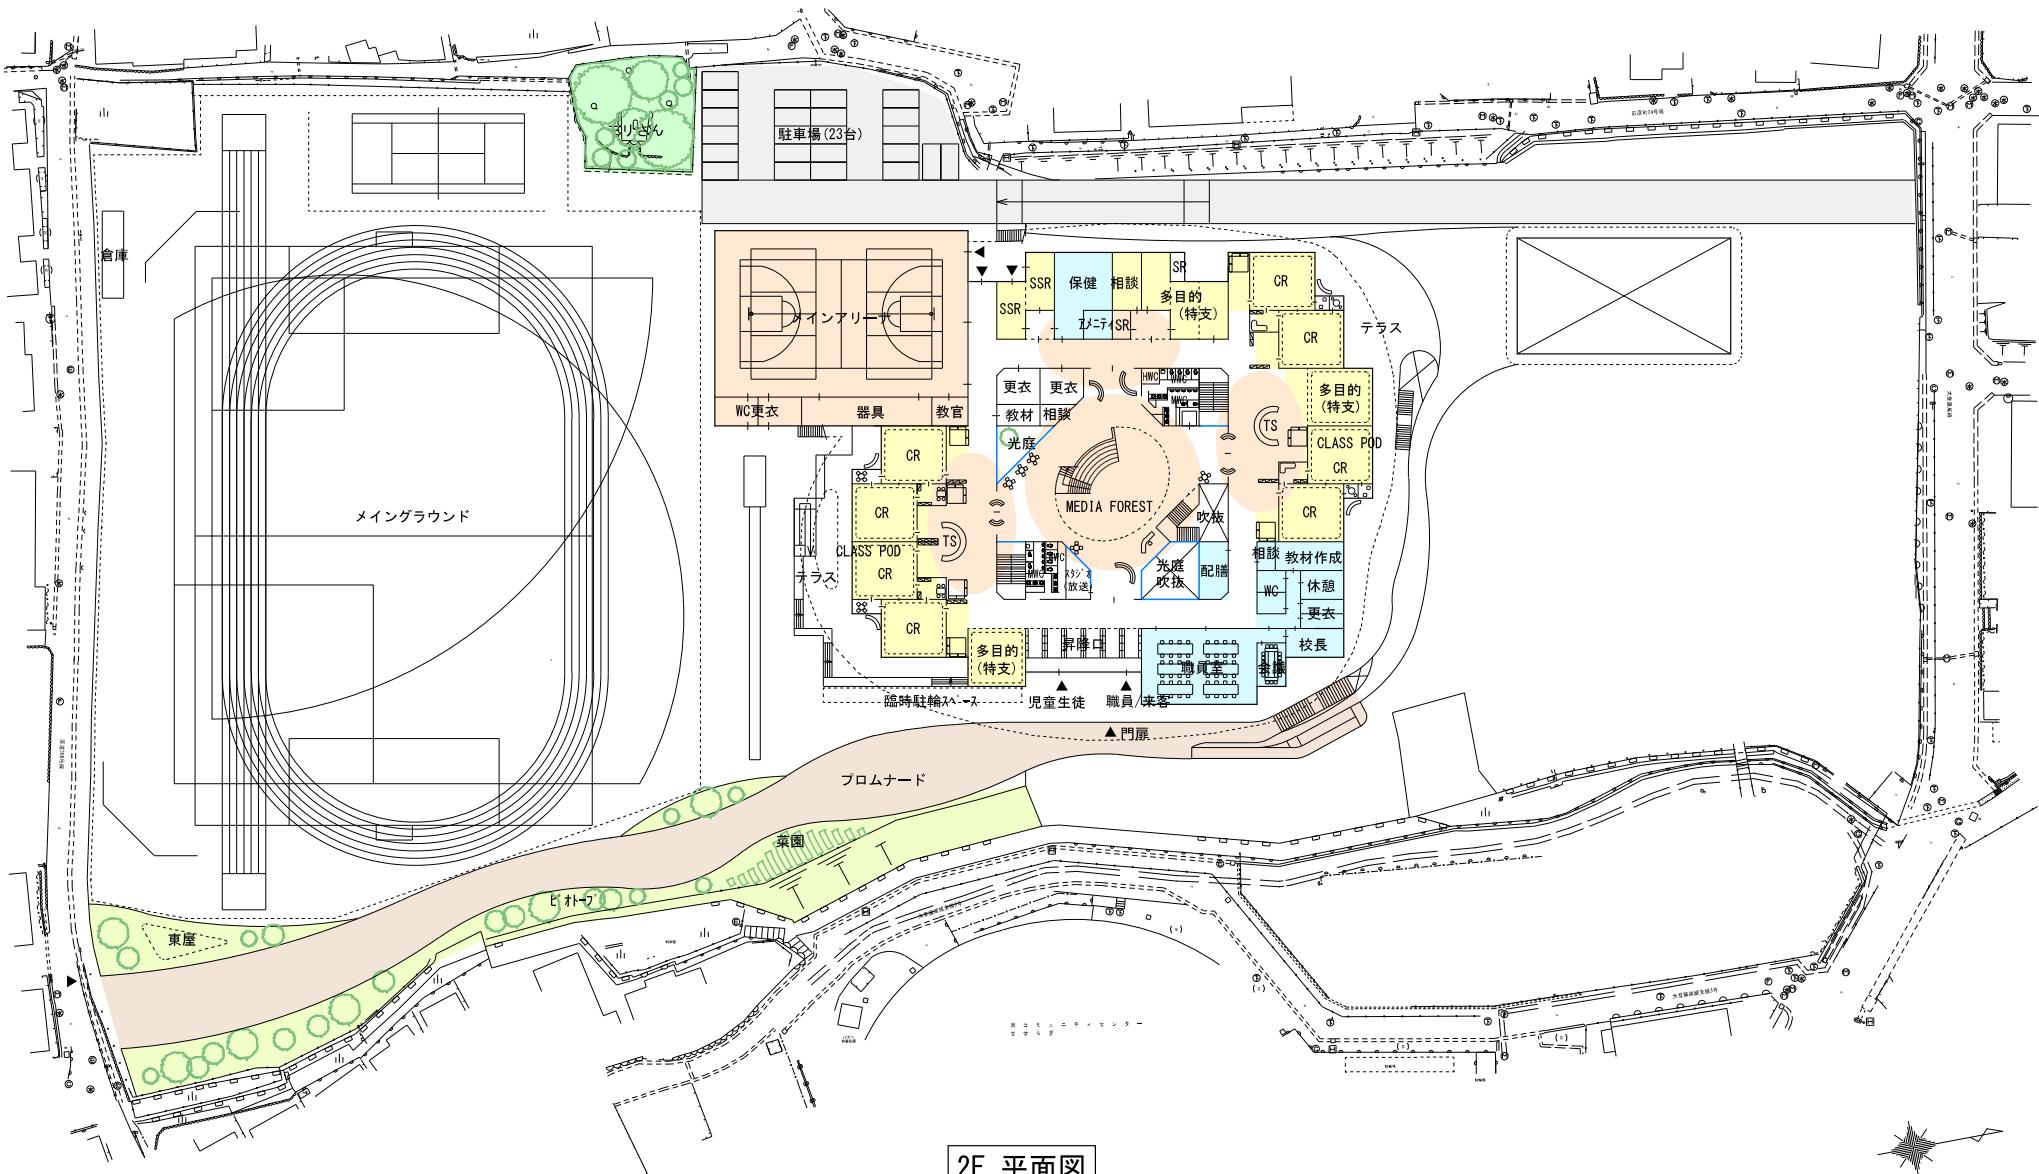


2F 平面図

S=1/1000

※2025年12月14日現在のものです。  
製作途中で今後も変更の可能性がございます。

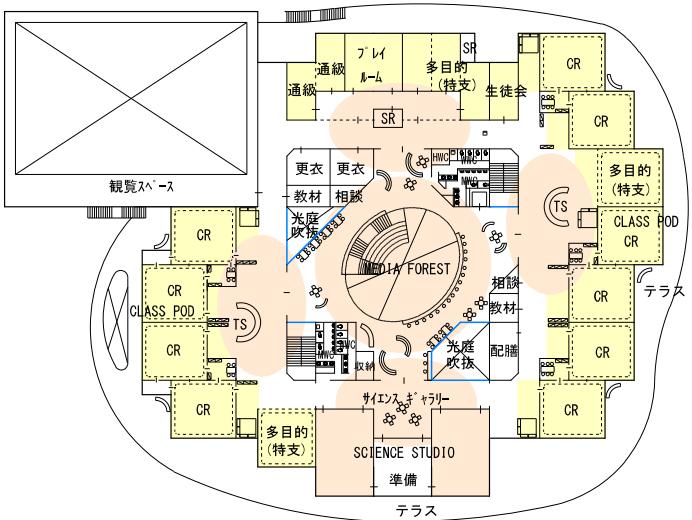

3F 平面図

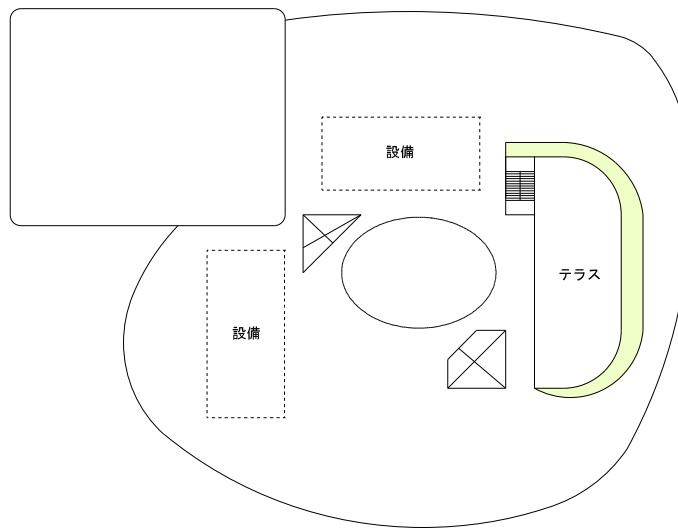

屋根伏図

8  
S=1/1000

※2025年12月14日現在のものです。  
製作途中で今後も変更の可能性がございます。