



A-A'

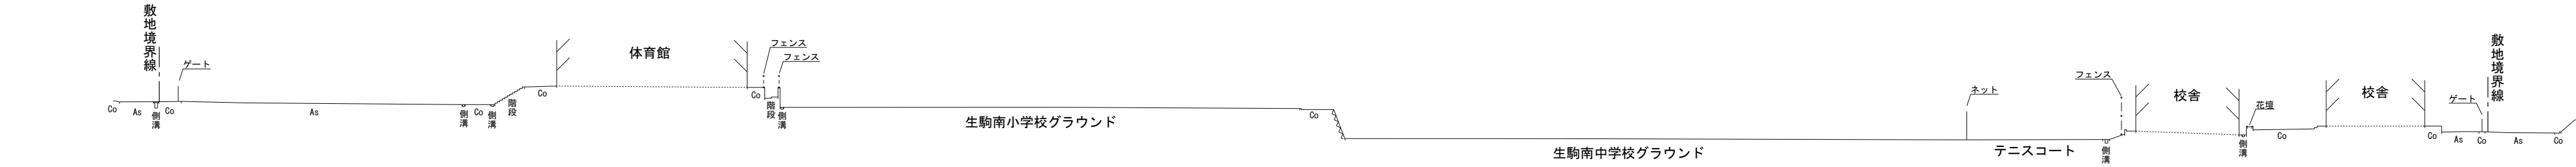


DL H=110.00

B-B'

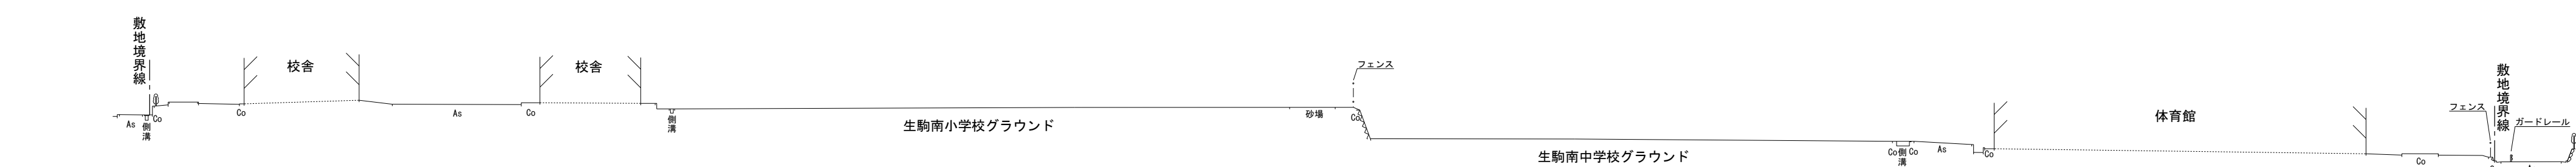


DL H=110.00

C-C'

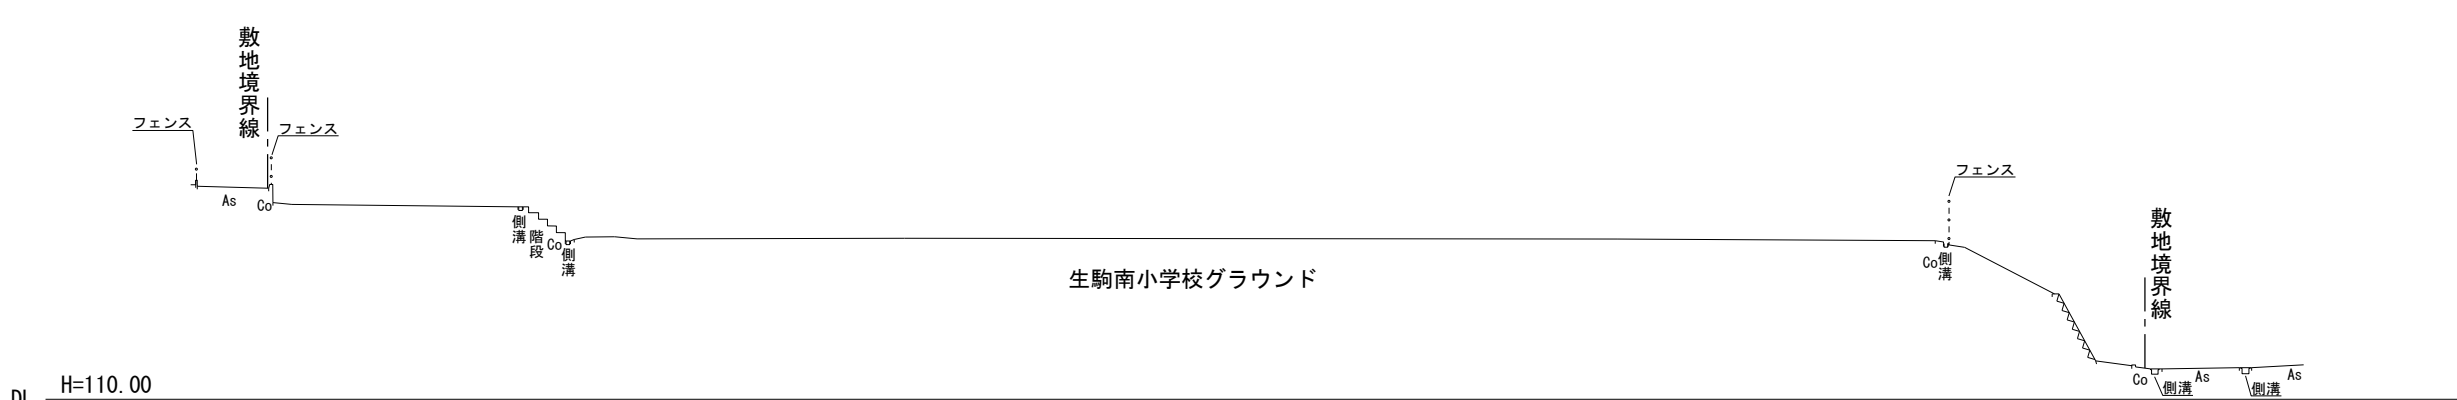

DL H=110.00

D-D'

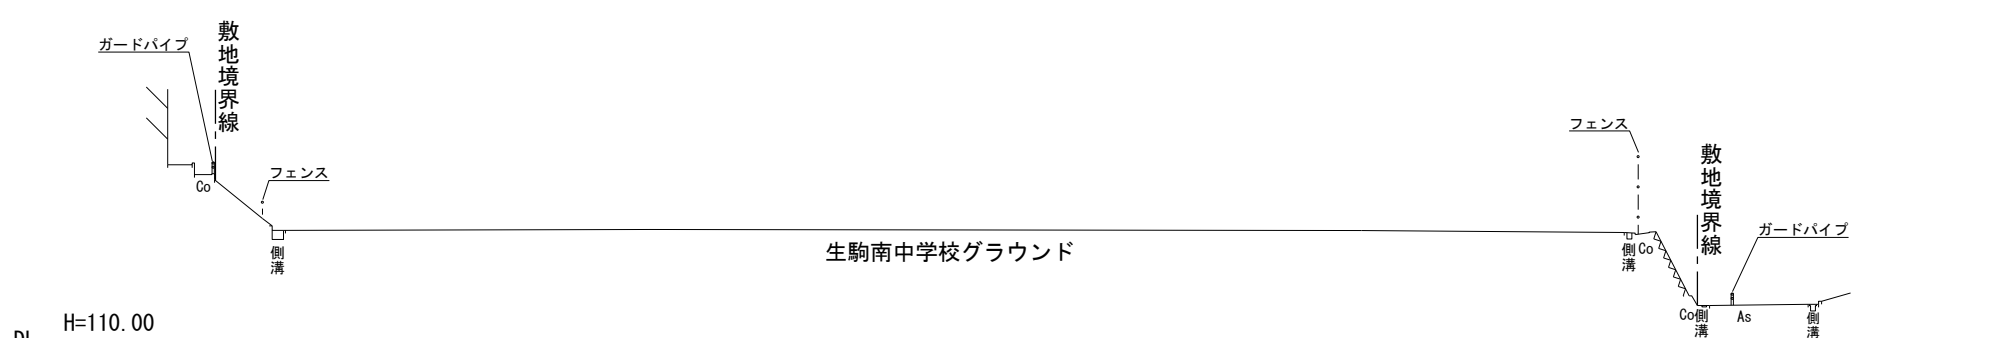

DL H=110.00

工 事 名						縮 尺	S= 1 : 500
図 名	横 断 図						
施 工 所	生駒市 萩原町・小瀬町 地内						
製 図		設 計		照 査			
生 駒 市 役 所							