

仕様書

1 件名

生駒市図書館リニューアル工事に伴う家具製造委託業務

2 納入場所

奈良県生駒市辻町 2 3 8 番地 生駒市図書会館内 生駒市図書館

3 納入期限

令和 8 年 3 月 3 1 日

4 製作家具

別表 1 のとおり

5 家具製作等について

(1) 一般事項

- ・ 生駒市図書館のリニューアルの方向性に調和するデザインとするため、当該委託業務の監理者の指導に従うこと。リニューアルの方向性は下記①～⑤のとおり。
 - ① 地域コミュニティの交流の場としての図書館
 - ② 身近で落ち着く場所
 - ③ 生活のハリと変化がある場所（交流と遊び心）
 - ④ 長く過ごせる場所
 - ⑤ 人生に広がりを持たせられる場所
- ・ 本業務は令和 8 年 3 月 3 1 日までに履行および納品するものとし、作業工程については生駒市と協議のうえ決定すること。
- ・ 製作家具の仕上げについては、監理者による中間検査を行い、生駒市と協議のうえ最終決定すること。

(2) 製作図

- ・ 別紙設計図 1 ～ 1 4（以下「設計図」という）は素材、寸法、仕上を示したものである。受託者は施工方法、手順を検討し、必要に応じて実測を行うこと。
- ・ 受託者は設計図をもとに、完成形態が把握できる製作図を作成して、生駒市の承認を受けること。縮尺は、伝達すべき情報が的確に伝達できる数値とすること。
- ・ 無垢材の天板は適切な反り止め加工を施すものとし、その方法を製作図上に記載すること。

- ・ 製作、設置に際しては、部材の追加、変更の必要が生じた場合には、監理者と協議のうえ製作図に反映すること。なお、必要に応じて設置場所の現地実測を行い製作図に反映すること。
- ・ 通常の使用で外的要因により転倒、変形が起こらないようにすること。
- ・ 寸法及び材質等については、生駒市が必要と認めた場合に限り、変更を認めることがある。

(3) 製作計画

- ・ 製作体制、協力工場、検査計画（中間検査、完成検査）、工程表等を記載した製作計画を提出すること。

(4) 製作に係る留意事項

- ・ 設計図に示す支持部材寸法は、参考寸法である。受託者は、施工方法、利用用途に合わせて、構造強度を検討し、監理者の承認のうえ生駒市と協議し最終決定すること。
- ・ 使用する全ての無垢材のほか、ハギ板については事前に監理者に提出し承認を得ること
- ・ 別表2に示す家具については、木工納まりを共通にし、また、品質確認のため、製作に先立ち見本品または承認図を提出し、監理者の確認を受けること。
- ・ テーブルA、テーブルAミニ、テーブルBに使用する無垢板は、別表3に記載の樹種を含めた15種類の樹種サンプルを作成し、うち10種を監理者と協議の上採用して製作を行うこと。
- ・ 別表3に示す突板・木練付は、図面に記載の仕様に限らず、生駒市と協議のうえ、樹種、継ぎ幅、柾目・板目材の別、塗装仕様ごとに、300mm×300mm以上のサンプルを10枚程度作成し、監理者による承認を得た後に製作を行うこと。また、木練付の仕上品質を揃えるため、使用するロットを揃えること。
- ・ 別紙設計図11に示す竹工芸品については、生駒市が別途用意する。

(5) 納品

- ・ 受注者は、納入時に建物・設備等に損傷の恐れがある場合には、適切な方法で養生を行うこと。破損・汚れ・傷などを付けた場合は、速やかに報告を行うとともに、受注者の責任において補修すること。
- ・ 製作家具の搬入・設置にあたっては、別紙造作家具配置図に基づいて現地の設置位置を確認し、生駒市の指導に従うこと。納品の方法、日時及び場所については、生駒市と調整を行い、指示に従うこと。
- ・ 受託後、搬入・設置にあたり、調整が必要な箇所は、生駒市および当該工事の施工者と直ちに協議を行うこと。

- ・ 設置調整作業及び納品等に係る経費は受託者の負担とすること。
- ・ 納品作業中に発生する廃棄物の処分に当たっては、「廃棄物の処理及び清掃に関する法律」に基づき適正に処理し、不法投棄など第三者に損害を与えるような行為のないよう受託者の責任において実施すること。
- ・ 完成した家具について、次のとおりカラー写真を撮影し提出すること。

カット数	各種類につき2～3カット程度。各エリアにつき2～3カット程度。
提出形式	電子データ（WordやPDF等）。 写真は、A4台紙に2～4枚程度画像を貼り付けてまとめること。 また、撮影した家具の種類名および撮影したエリア名を明示すること。

（６）保証期間

- ・ 納品後2年間を無償保証期間とし、通常の使用（生駒市および来館者の重大な過失又は故意による破損等は除く。）により2年以内に異常が生じた場合は、無償で修理又は部品の交換を行い復旧すること。

（７）その他

- ・ 仕様書等に定めがない事項については、生駒市契約規則及び関係法令による他、生駒市の指示によるものとするが、技術上または当然必要と思われる事項は、生駒市の指示及び承認を得た上で製作、納品することとし、これに要する費用は全て受託者の負担とすること。
- ・ 受託者は、調度・備品の使用目的や長期間使用を十分に理解した上で、信頼性と安全性を重視して製作、搬入、設置を実施すること。
- ・ 本業務に伴い製作過程で生じた製作物および成果物の著作権は全て生駒市に帰属する。
- ・ この仕様書に定めのない事項については、発注者と受注者との協議のうえ決定する。
- ・ その他、疑義が生じた場合は、発注者と協議しその指示に従うこと。

(別表 1)

生駒市図書館リニューアル工事に伴う家具製造委託業務 家具・備品リスト

設計図番号	エリア		数量	単位
1	ブラウジングラウンジ（仮）	ブラウジングラウンジ カウンター	1	台
2		ビッグテーブル	1	台
3	多目的室（仮）	多目的室テーブル	8	台
4	受付	受付カウンター	4	台
5		記載台	1	台
6		コンテナ台	4	台
7	パフォーマンススペース（仮）	テーブルA	9	台
8		テーブルB	1	台
9	親と子の秘密基地（仮）	造作書架	1	台
10		造作テーブル	1	台
11		ろうそく台	1	台
12		読み聞かせ椅子	1	脚
13		下足入れ	1	台
14	児童閲覧コーナー	テーブルAミニ	1	台
	共通	運搬搬入	-	-
		取付施工費	-	-
		諸経費	-	-

(別表2)

生駒市図書館リニューアル工事に伴う家具製造委託業務 提出見本品一覧

設計図番号	エリア	名称	提出サンプル
1	ブラウジングラウンジ（仮）	カウンター	USBコンセント・脚の焼付塗装のカラーサンプル
2		ビッグテーブル	USBコンセント
3	多目的室（仮）	多目的室テーブル	脚の焼付塗装のカラーサンプル・キャスター
4	受付	受付カウンター	引き出しレール・ターンテーブル金物・引手金物・木工納まり
5		記載台	木工納まり
6		コンテナ台	－
7	パフォーマンススペース（仮）	テーブルA	脚仕上げ見本・脚アジャスター金物
8		テーブルB	脚仕上げ見本・脚アジャスター金物
9	親と子の秘密基地（仮）	造作書架	ペーパーウッド見本・木工納まり
10		造作テーブル	ペーパーウッド見本・木工納まり
11		ろうそく台	－
12		読み聞かせ椅子	－
13		下足入れ	－
14	児童閲覧コーナー	テーブルAミニ	－

木工納まりについては、監理者の指示に従ってください。

(別表3)

生駒市図書館リニューアル工事に伴う家具製造委託業務 提出樹種サンプル一覧


テーブルA・テーブルAミニ・テーブルB用


樹種	無垢板 (mm)
アサメラ	300*300*30
セブター	300*300*30
タモ	300*300*30
ニヤトー	300*300*30
イチョウ	300*300*30
ウォルナット	300*300*30
ブビンガ	300*300*30
アパ	300*300*30


上記を含む全15種類 300*300*30

その他製作家具用


樹種	無垢板 (mm)	ハギ板 (mm)	突板・木練付 (mm)
ホワイトアッシュ	300*300*30	300*300*30	300*300
チェリー	300*300*30	300*300*30	300*300
ウォルナット	300*300*30	300*300*30	300*300

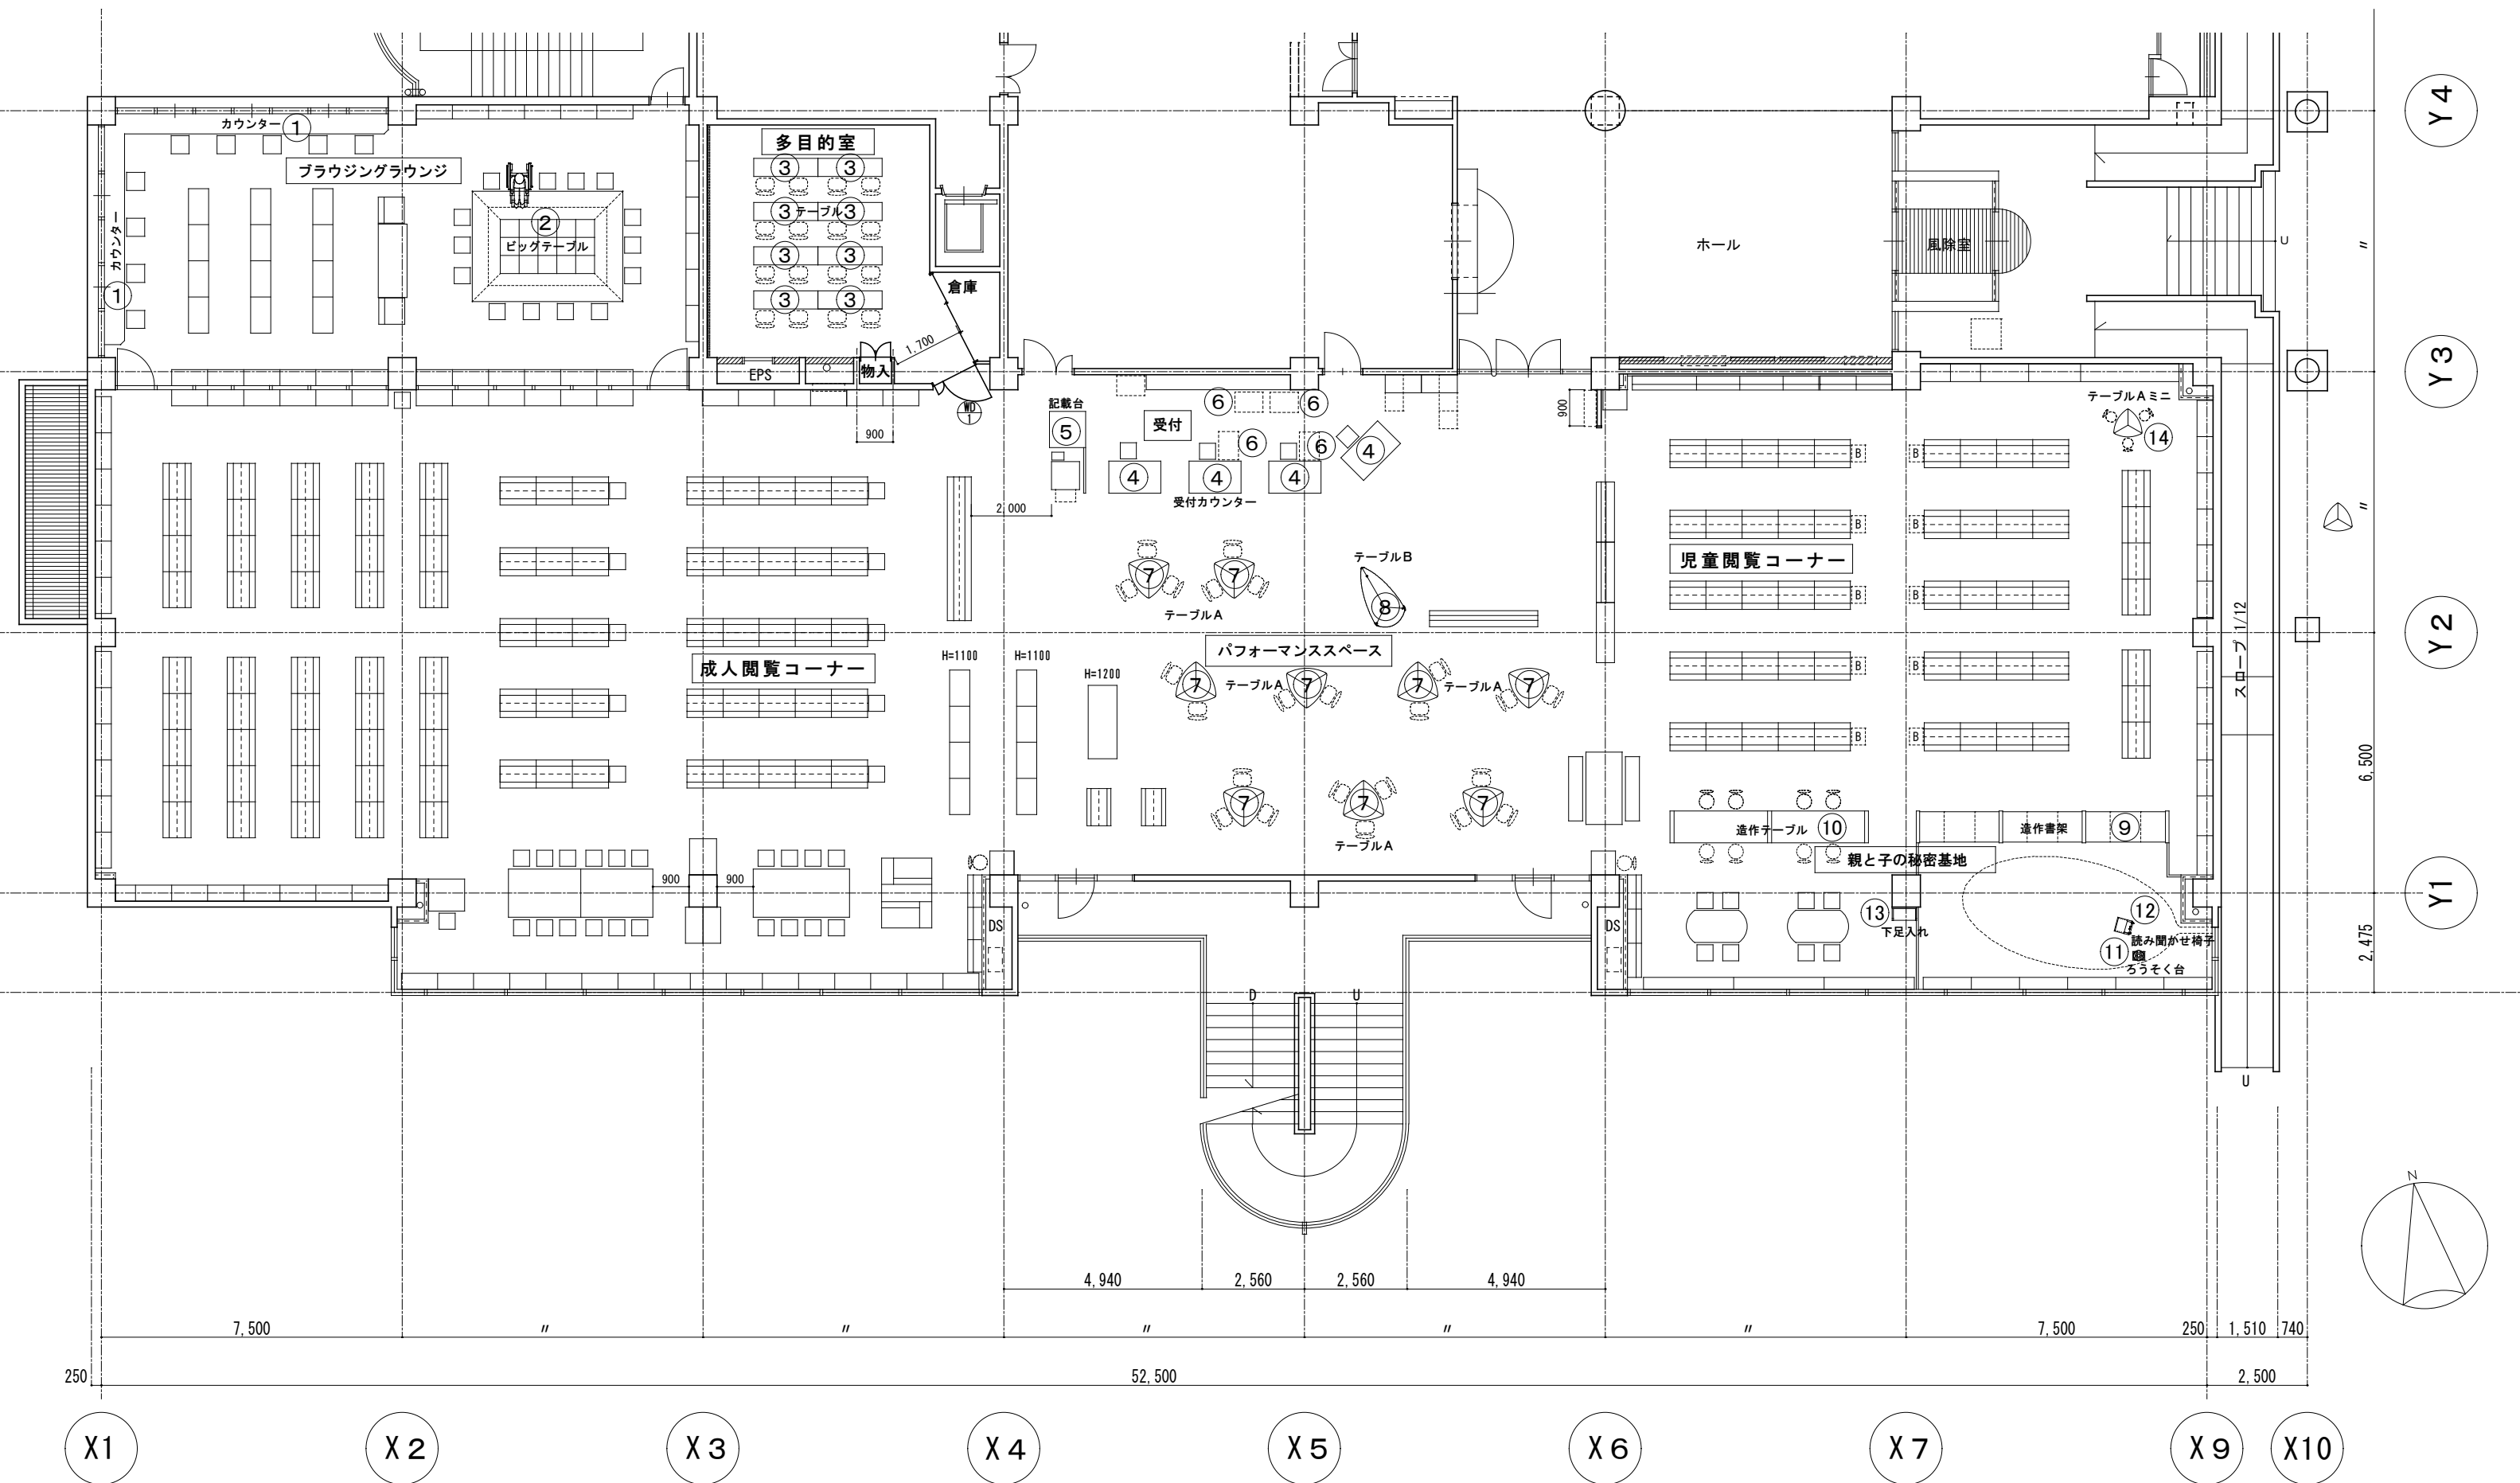

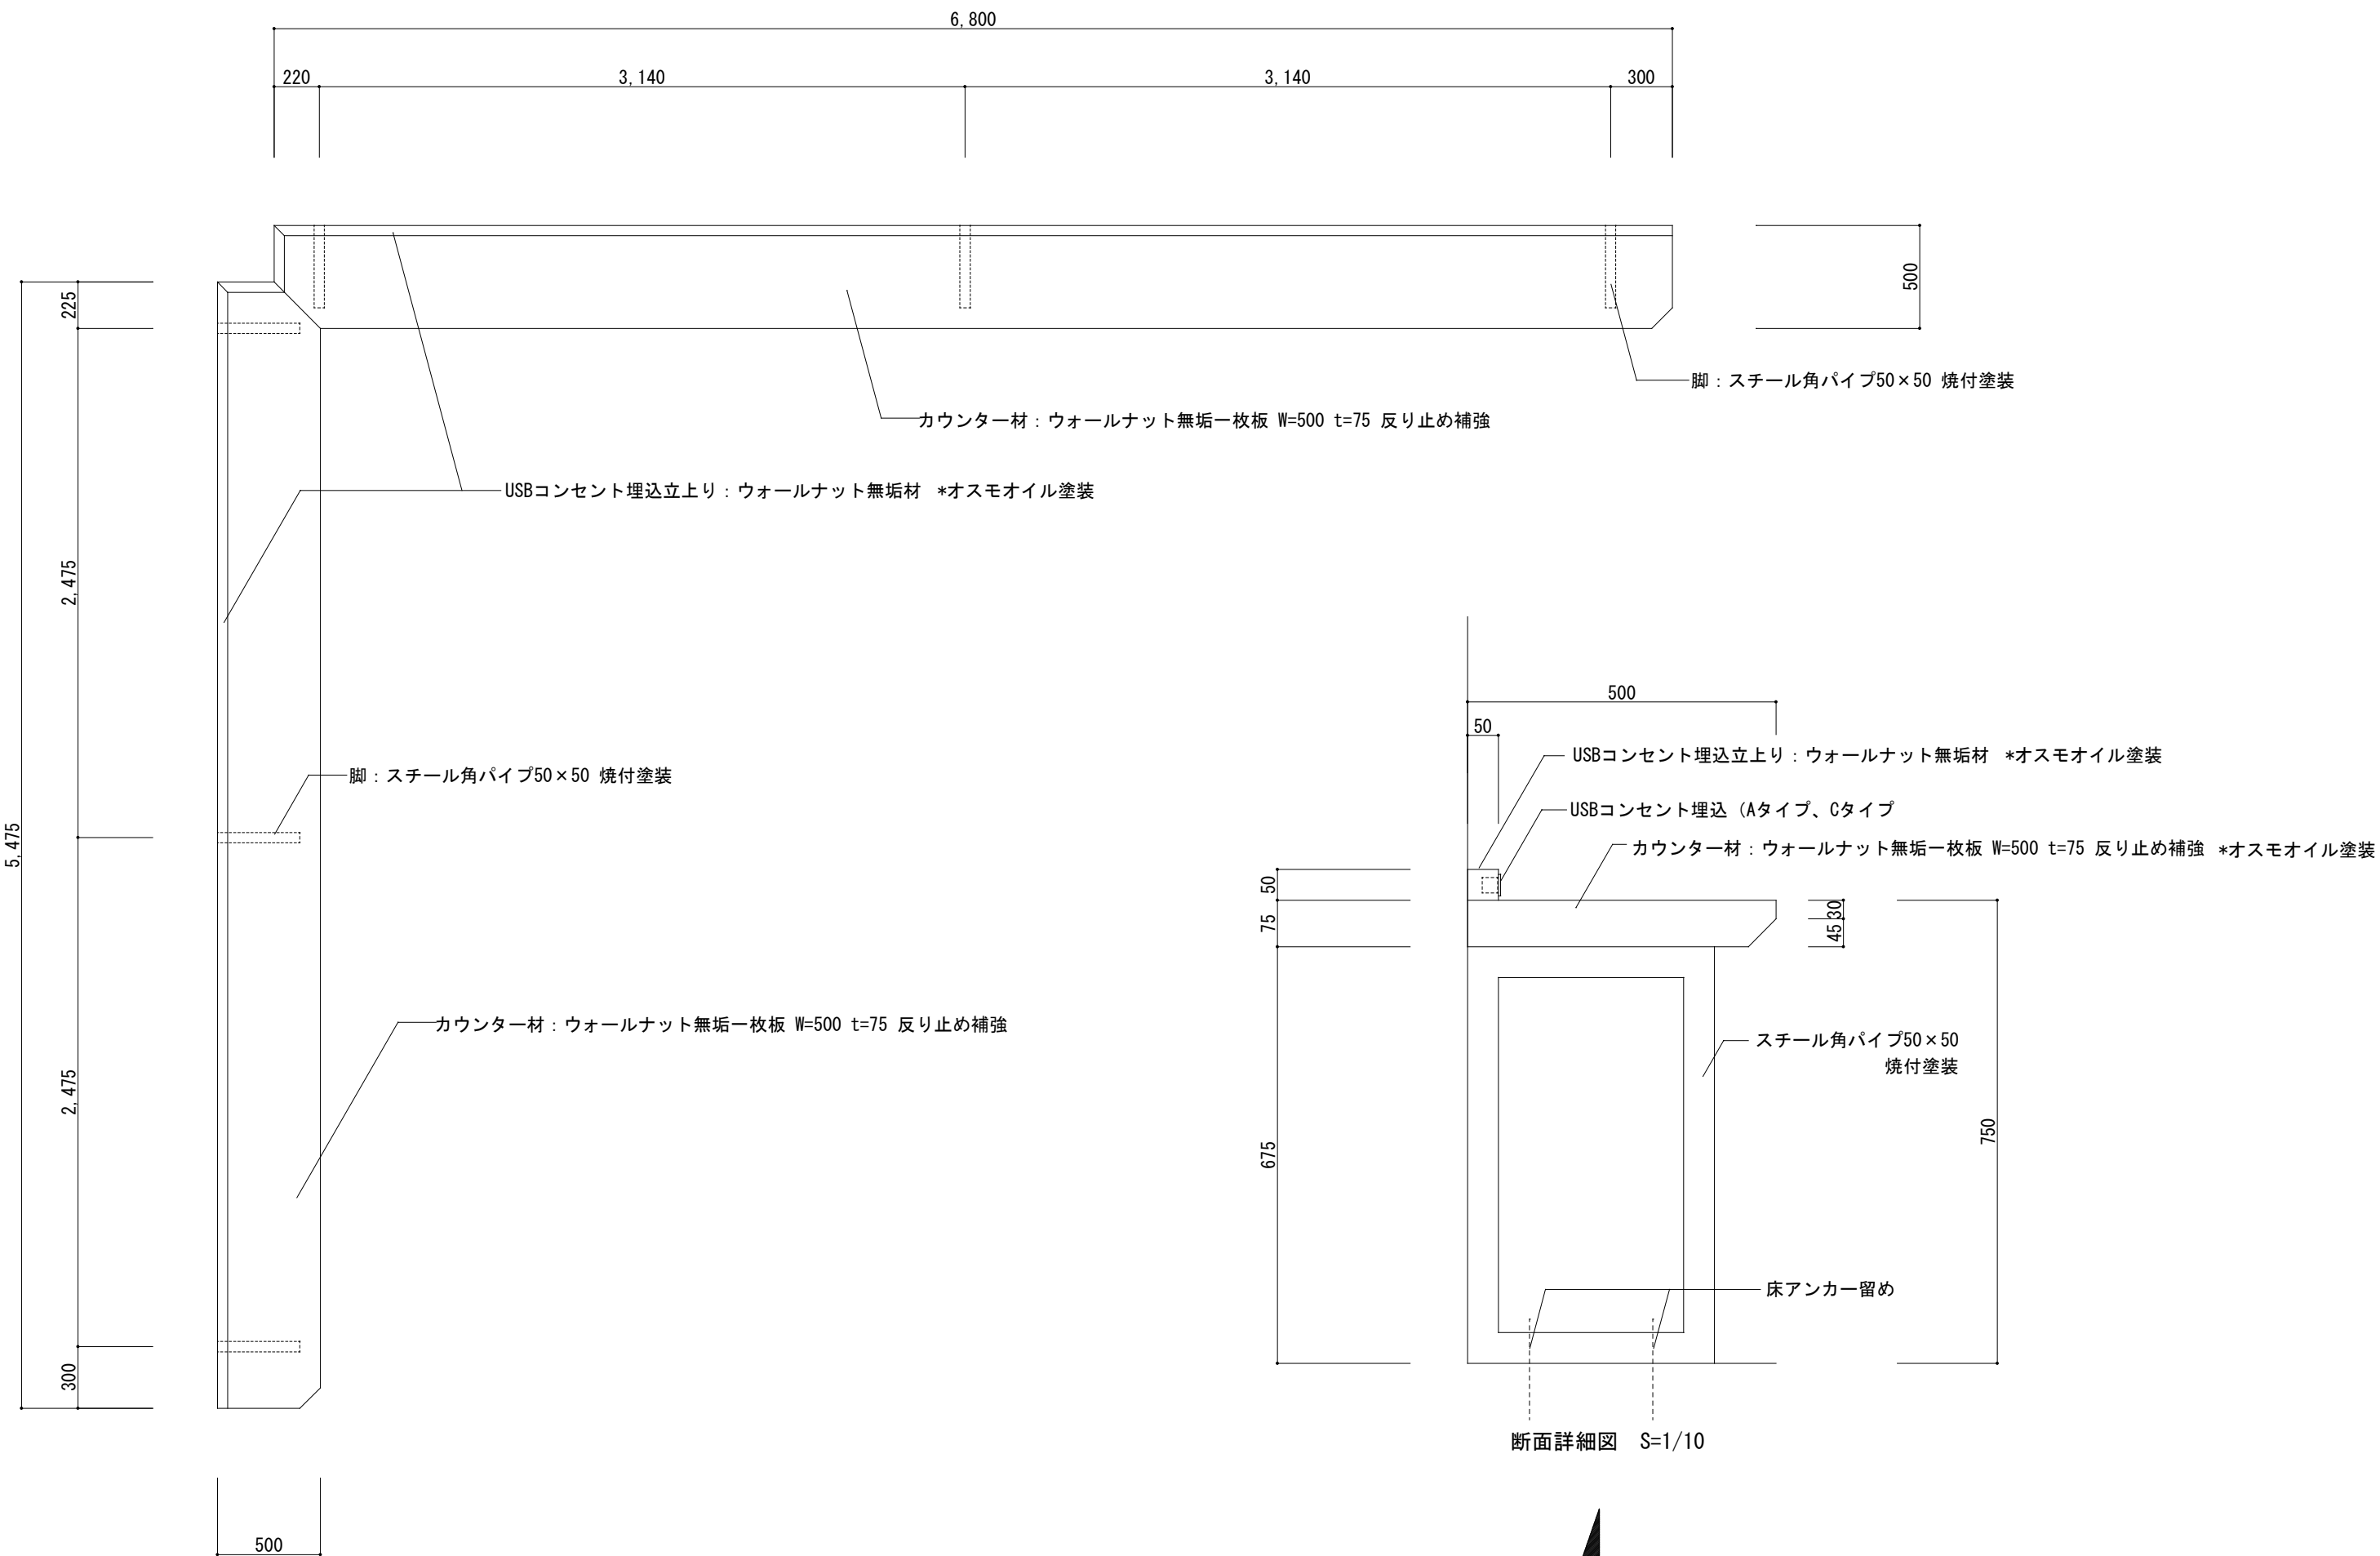


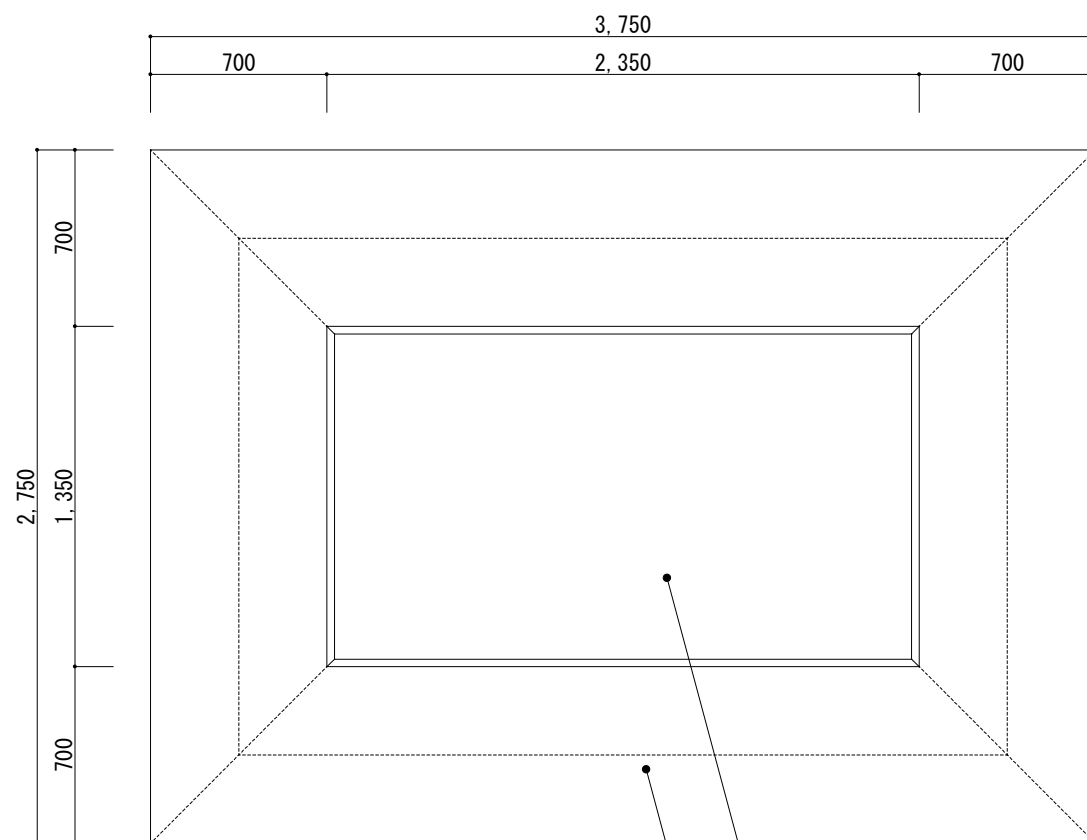


中央立ち上がり：ウォルナット突板天板
*オスモオイル塗装
天板：ウォルナット無垢一枚板 反り止め補強
*オスモオイル塗装

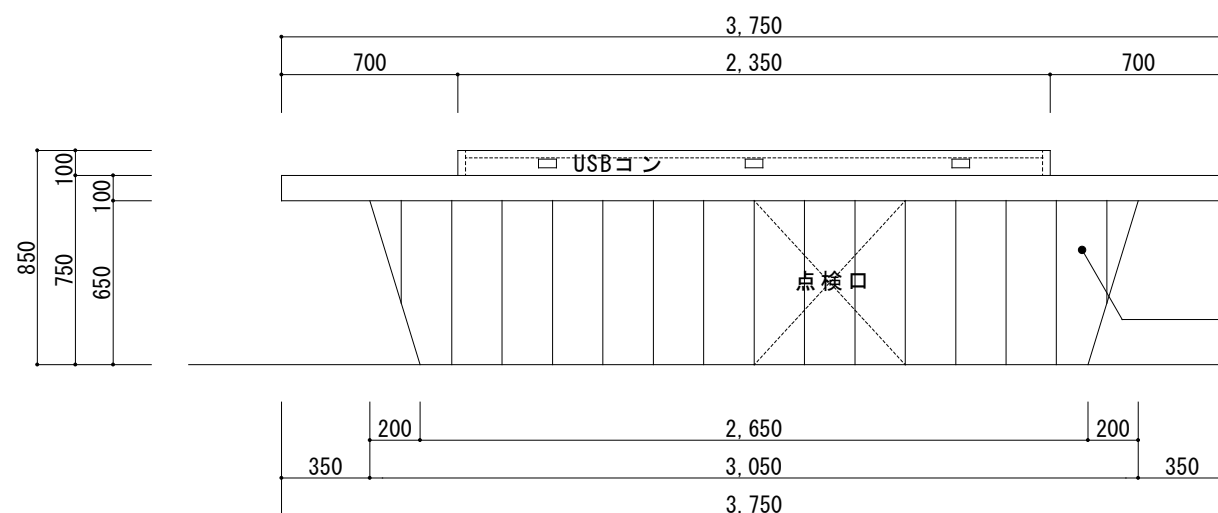



脚部：ウォルナット突板
*オスモオイル塗装

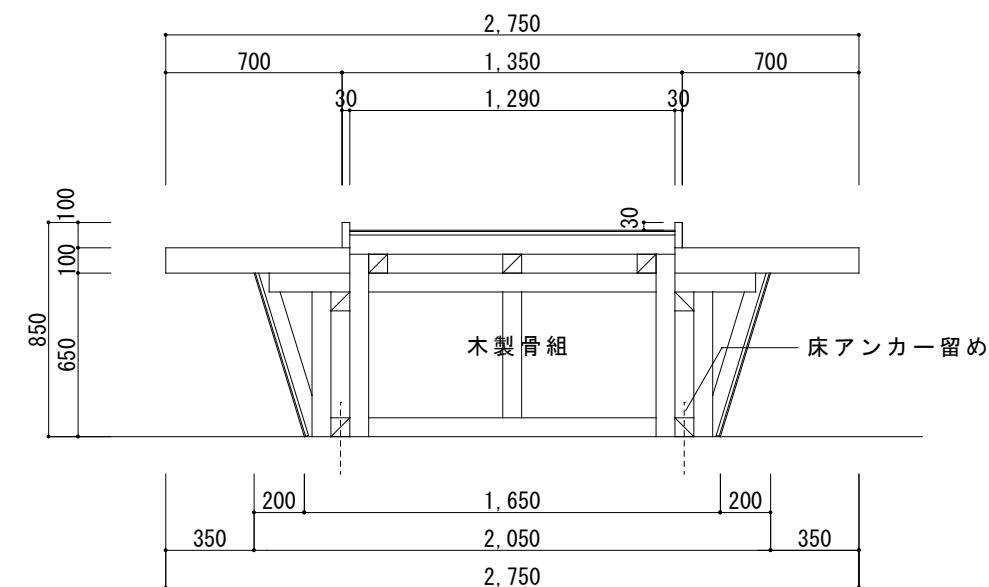



断面図

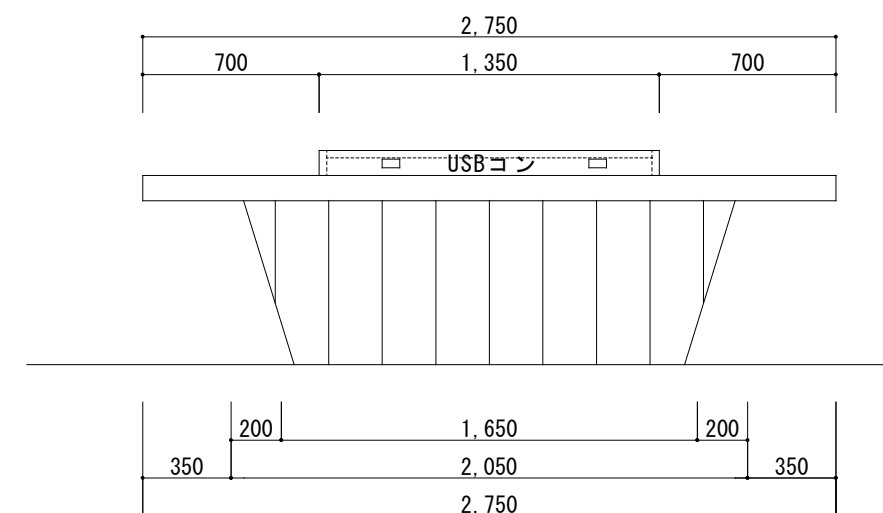


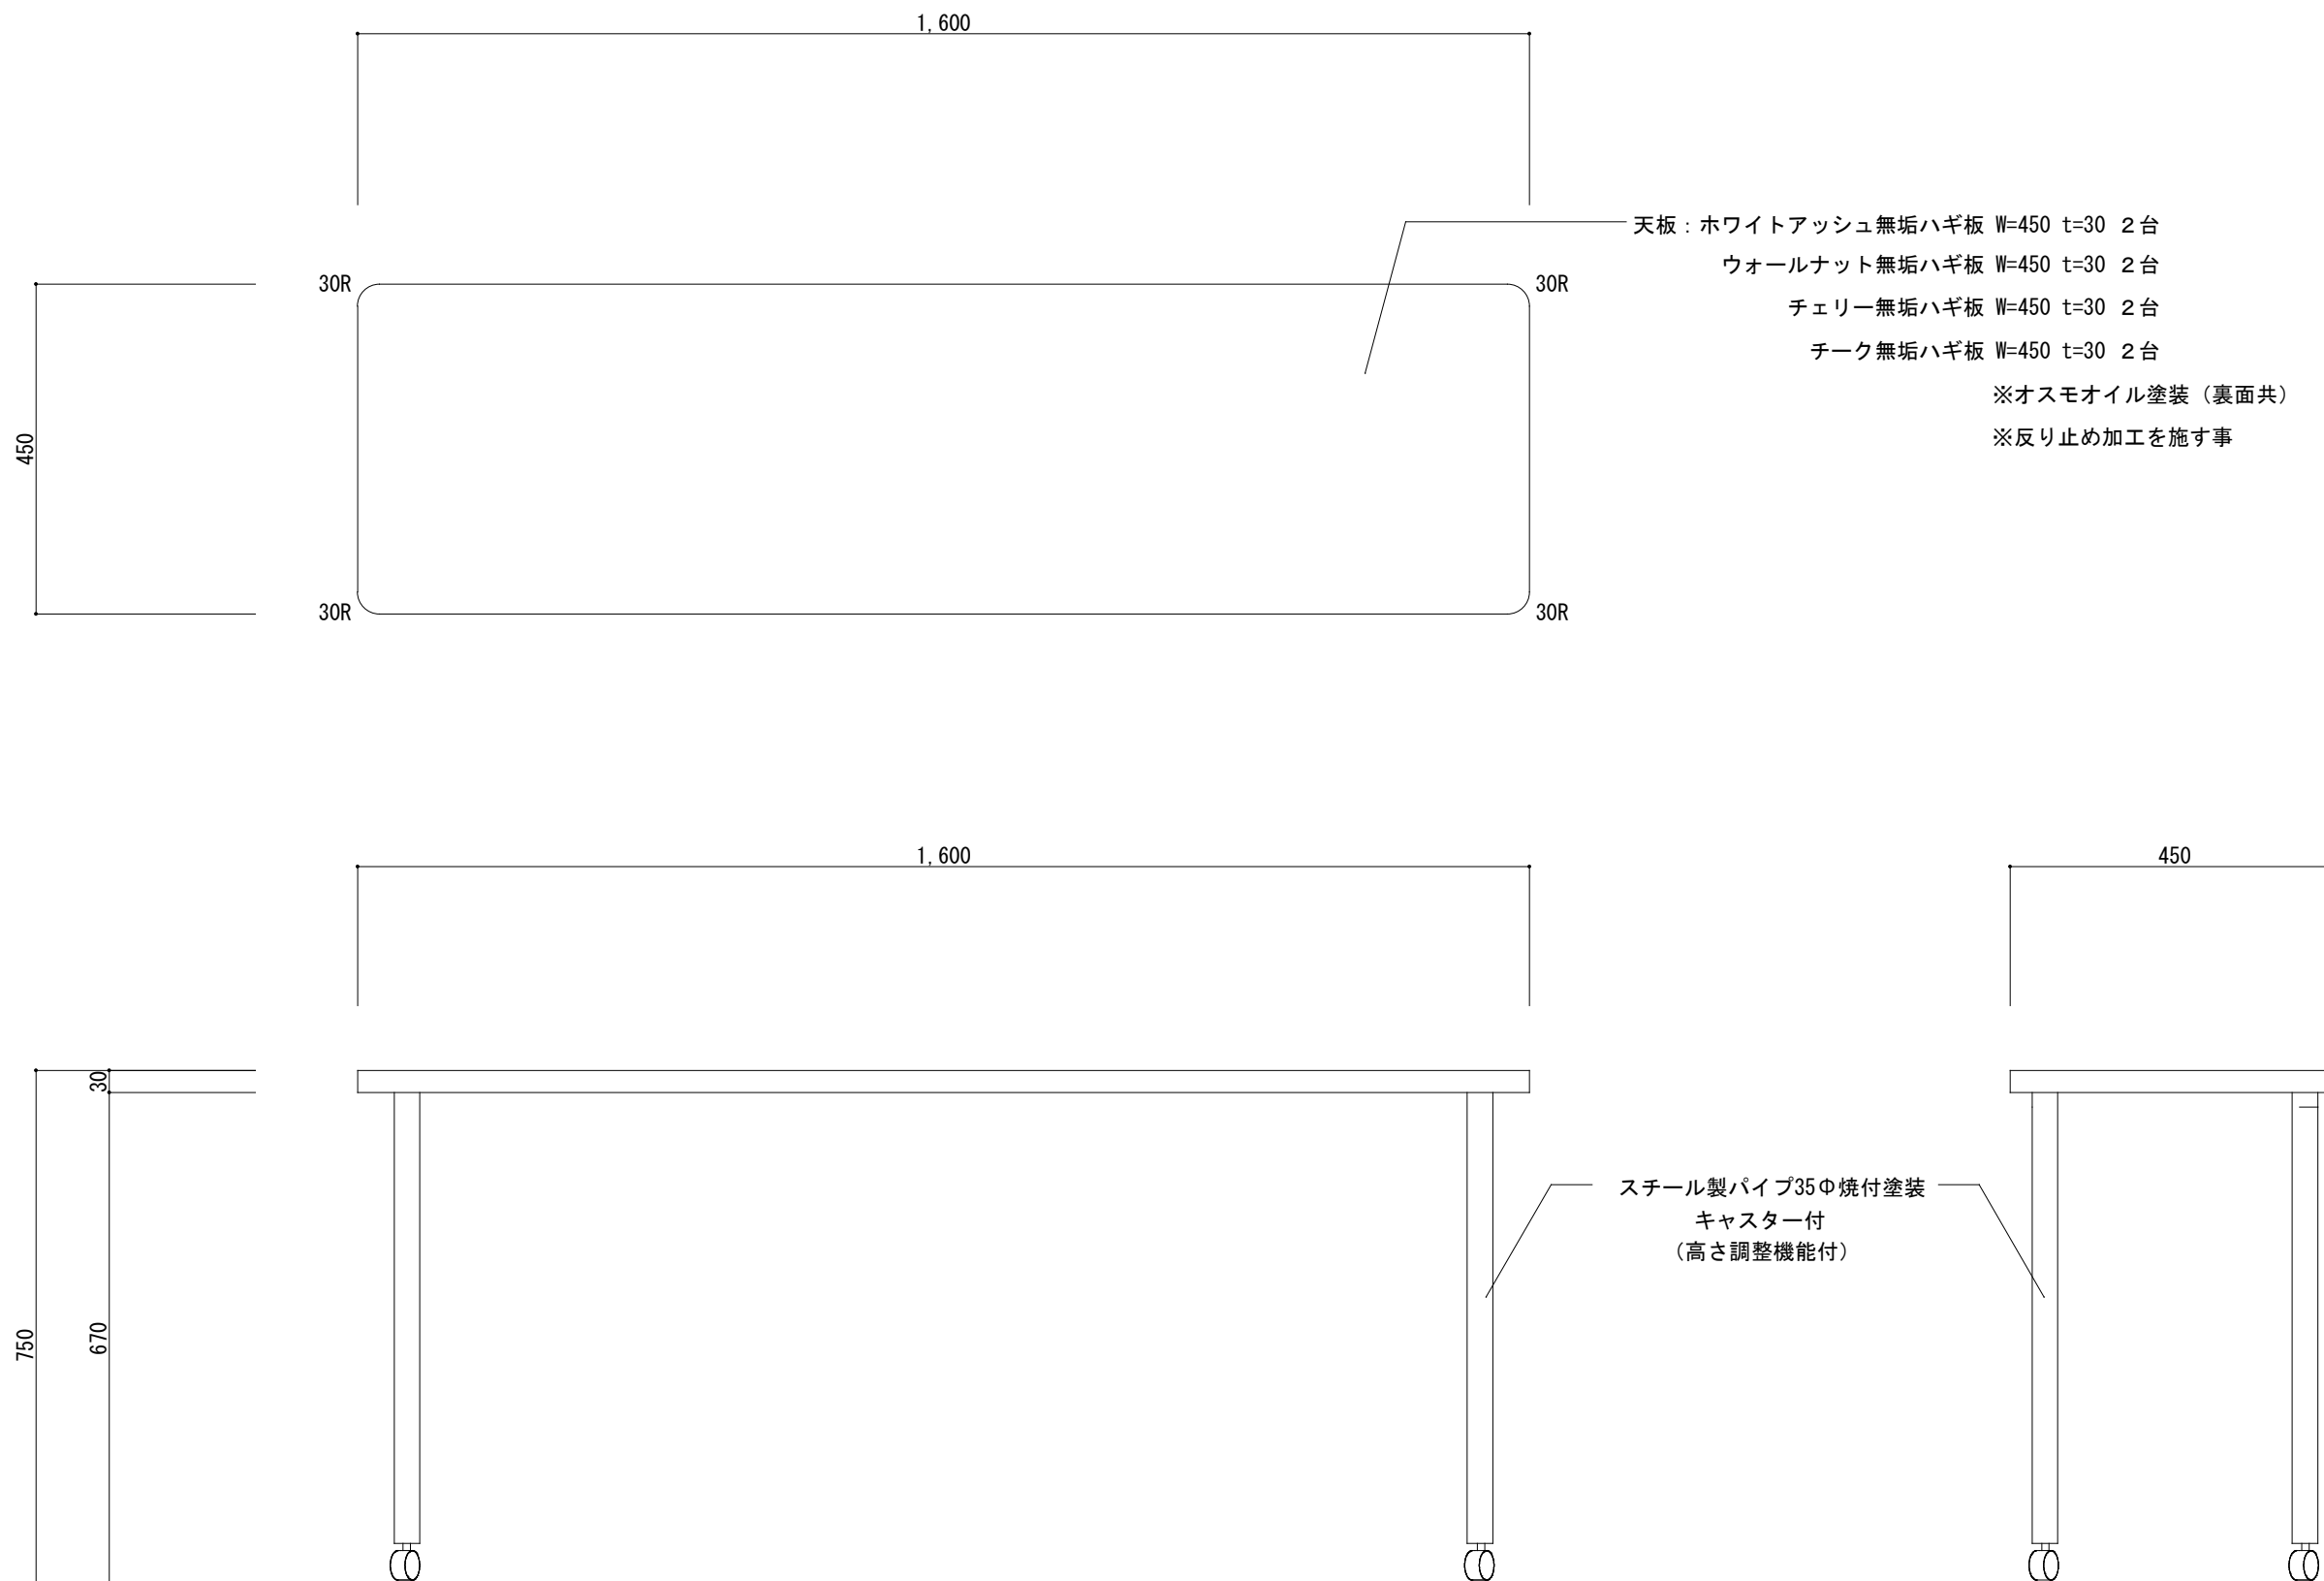


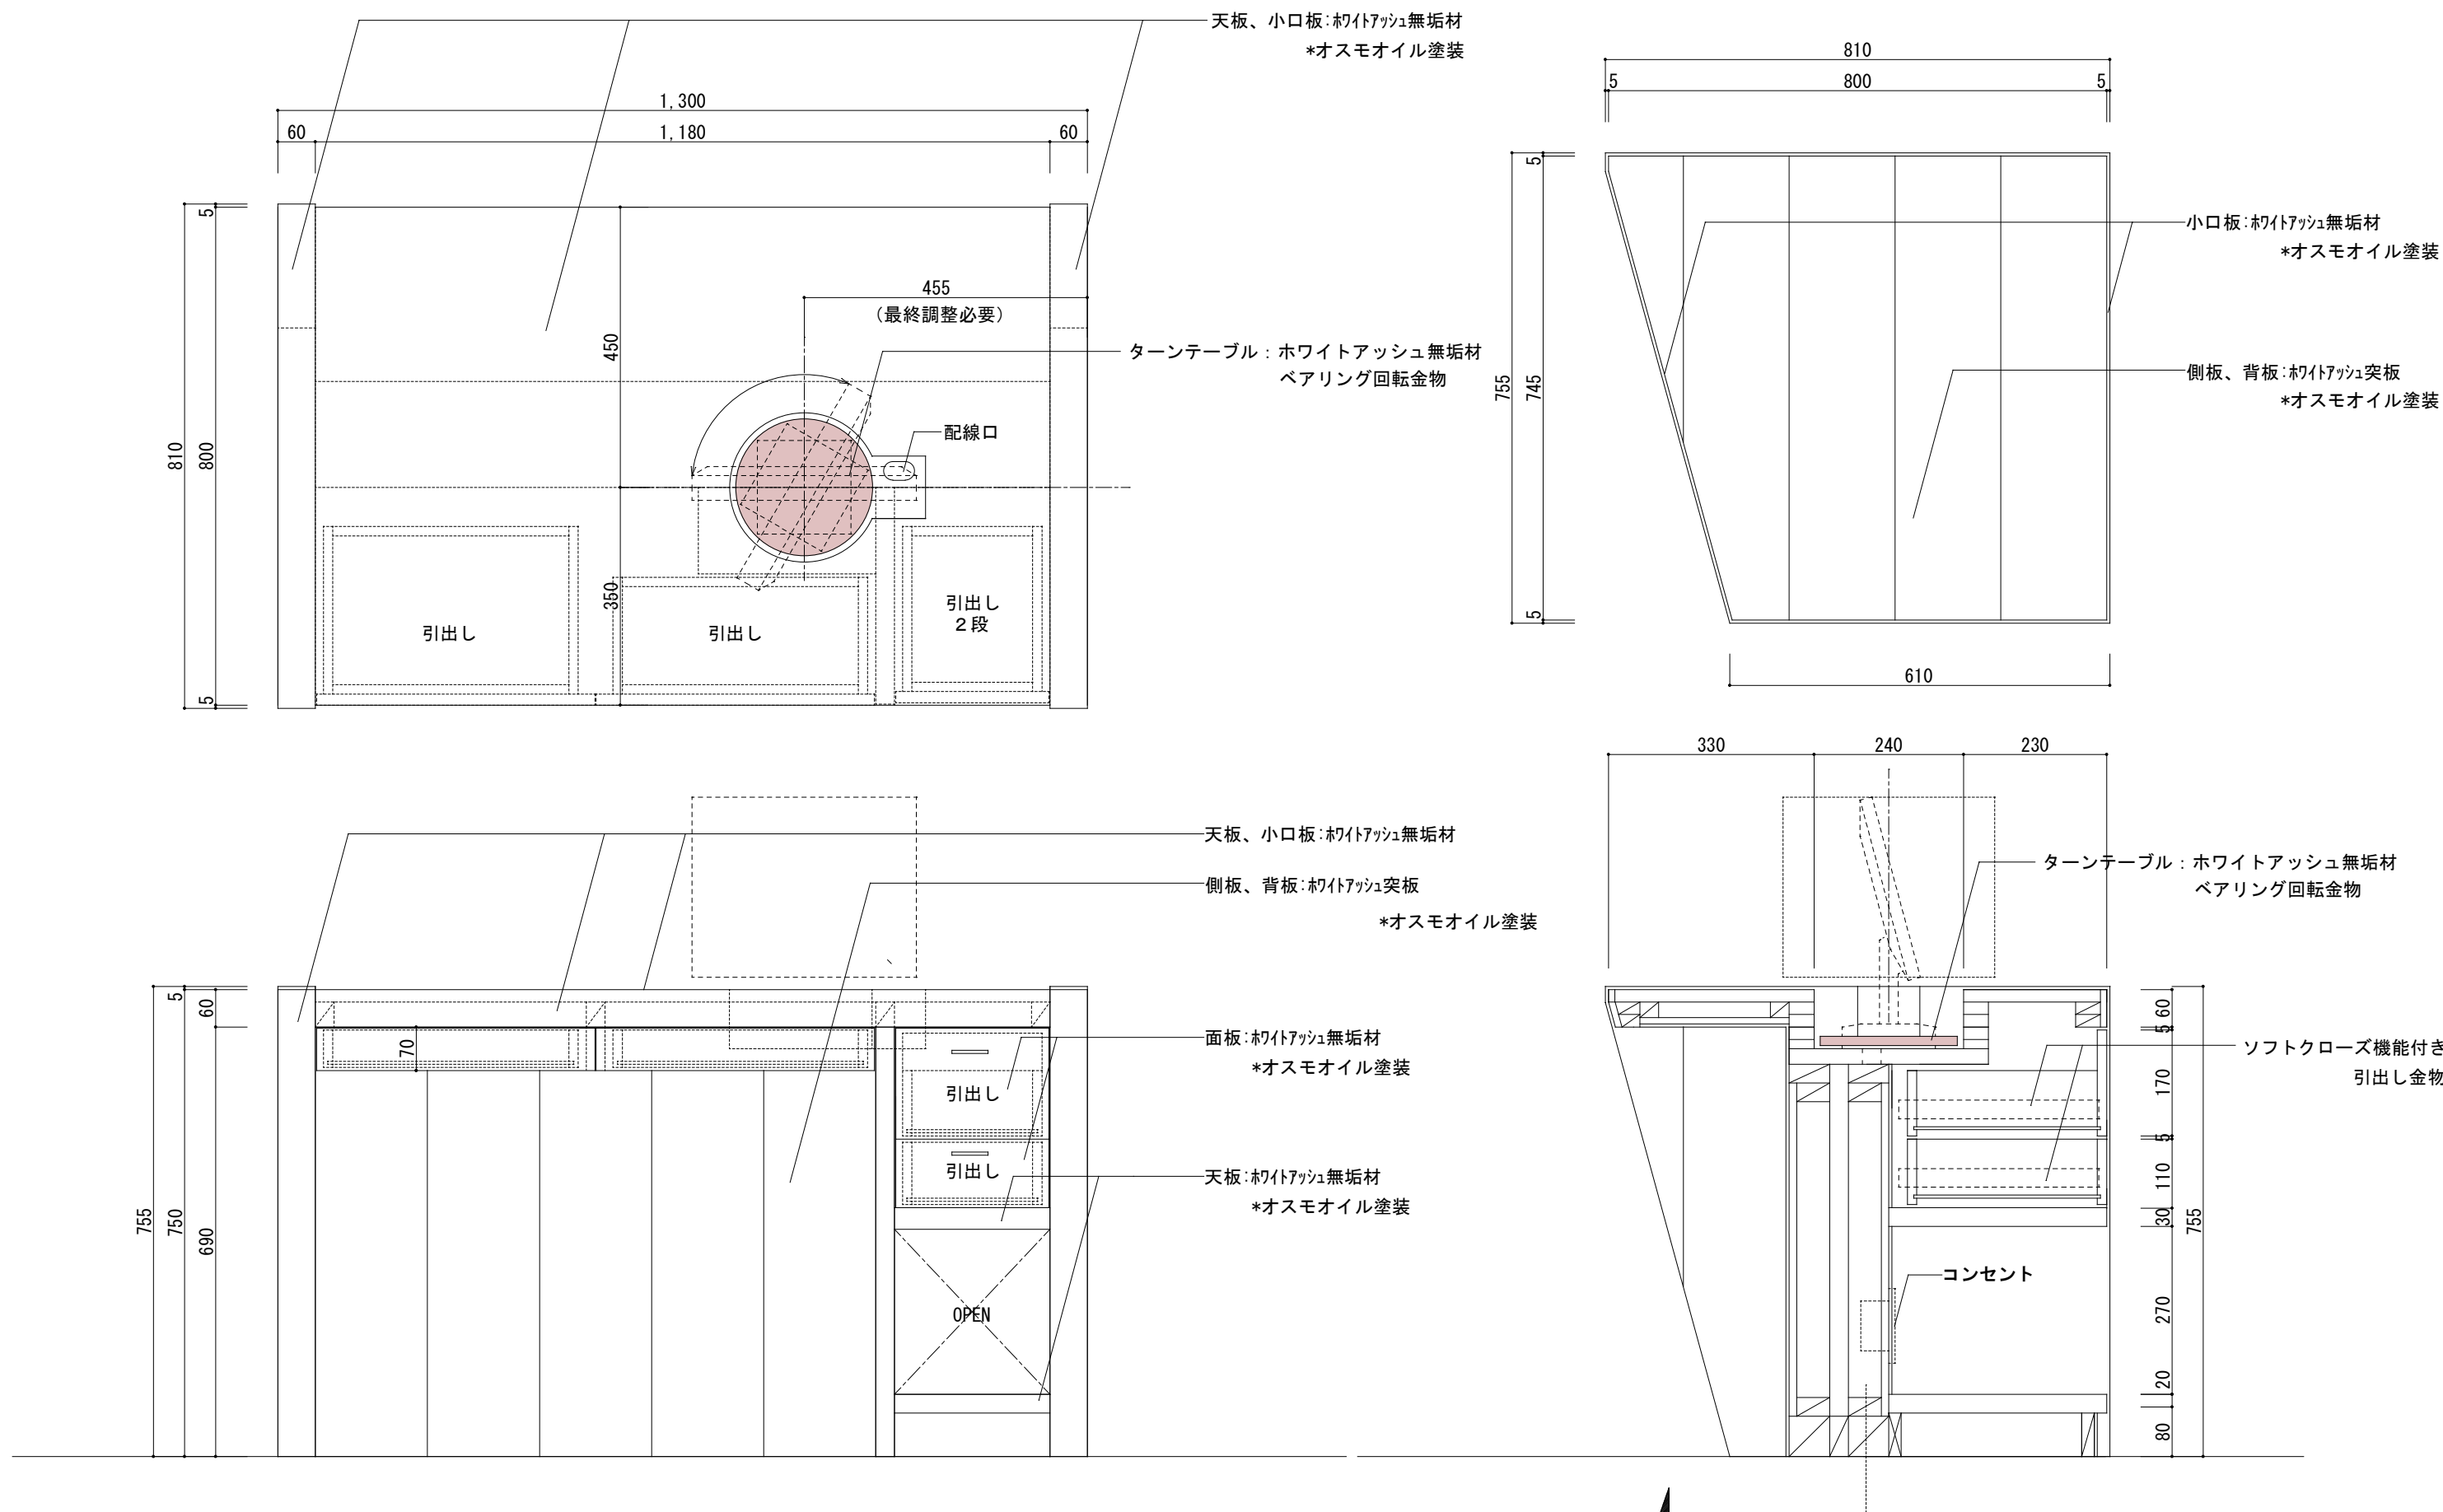

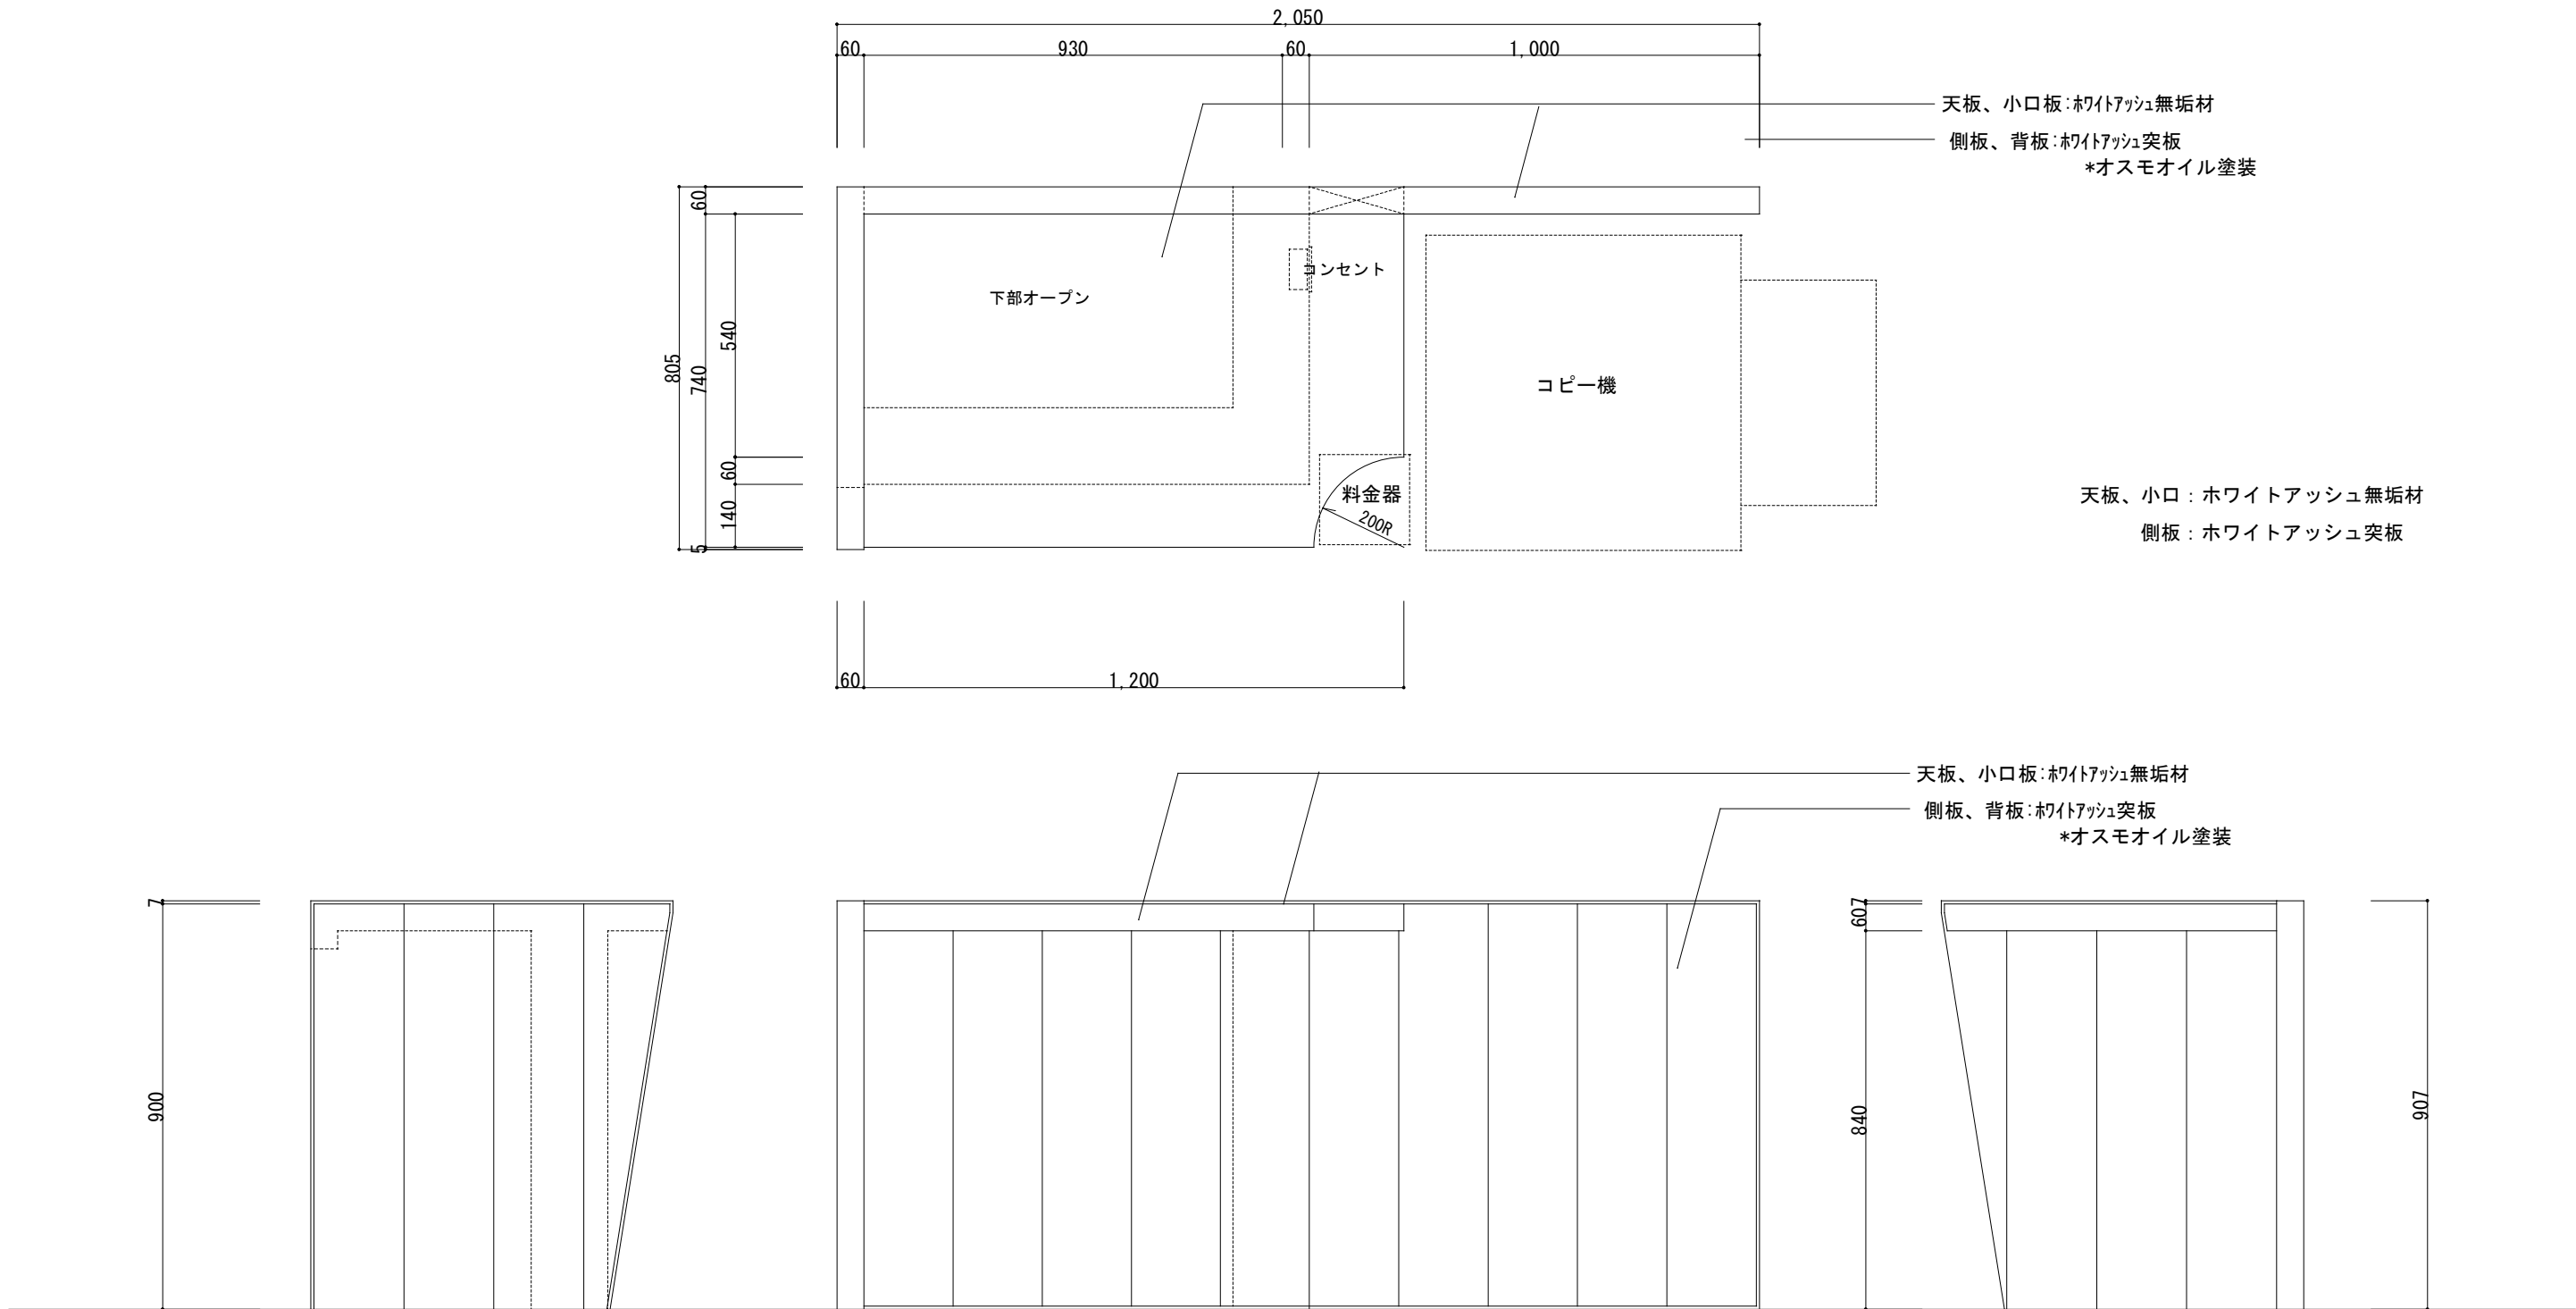

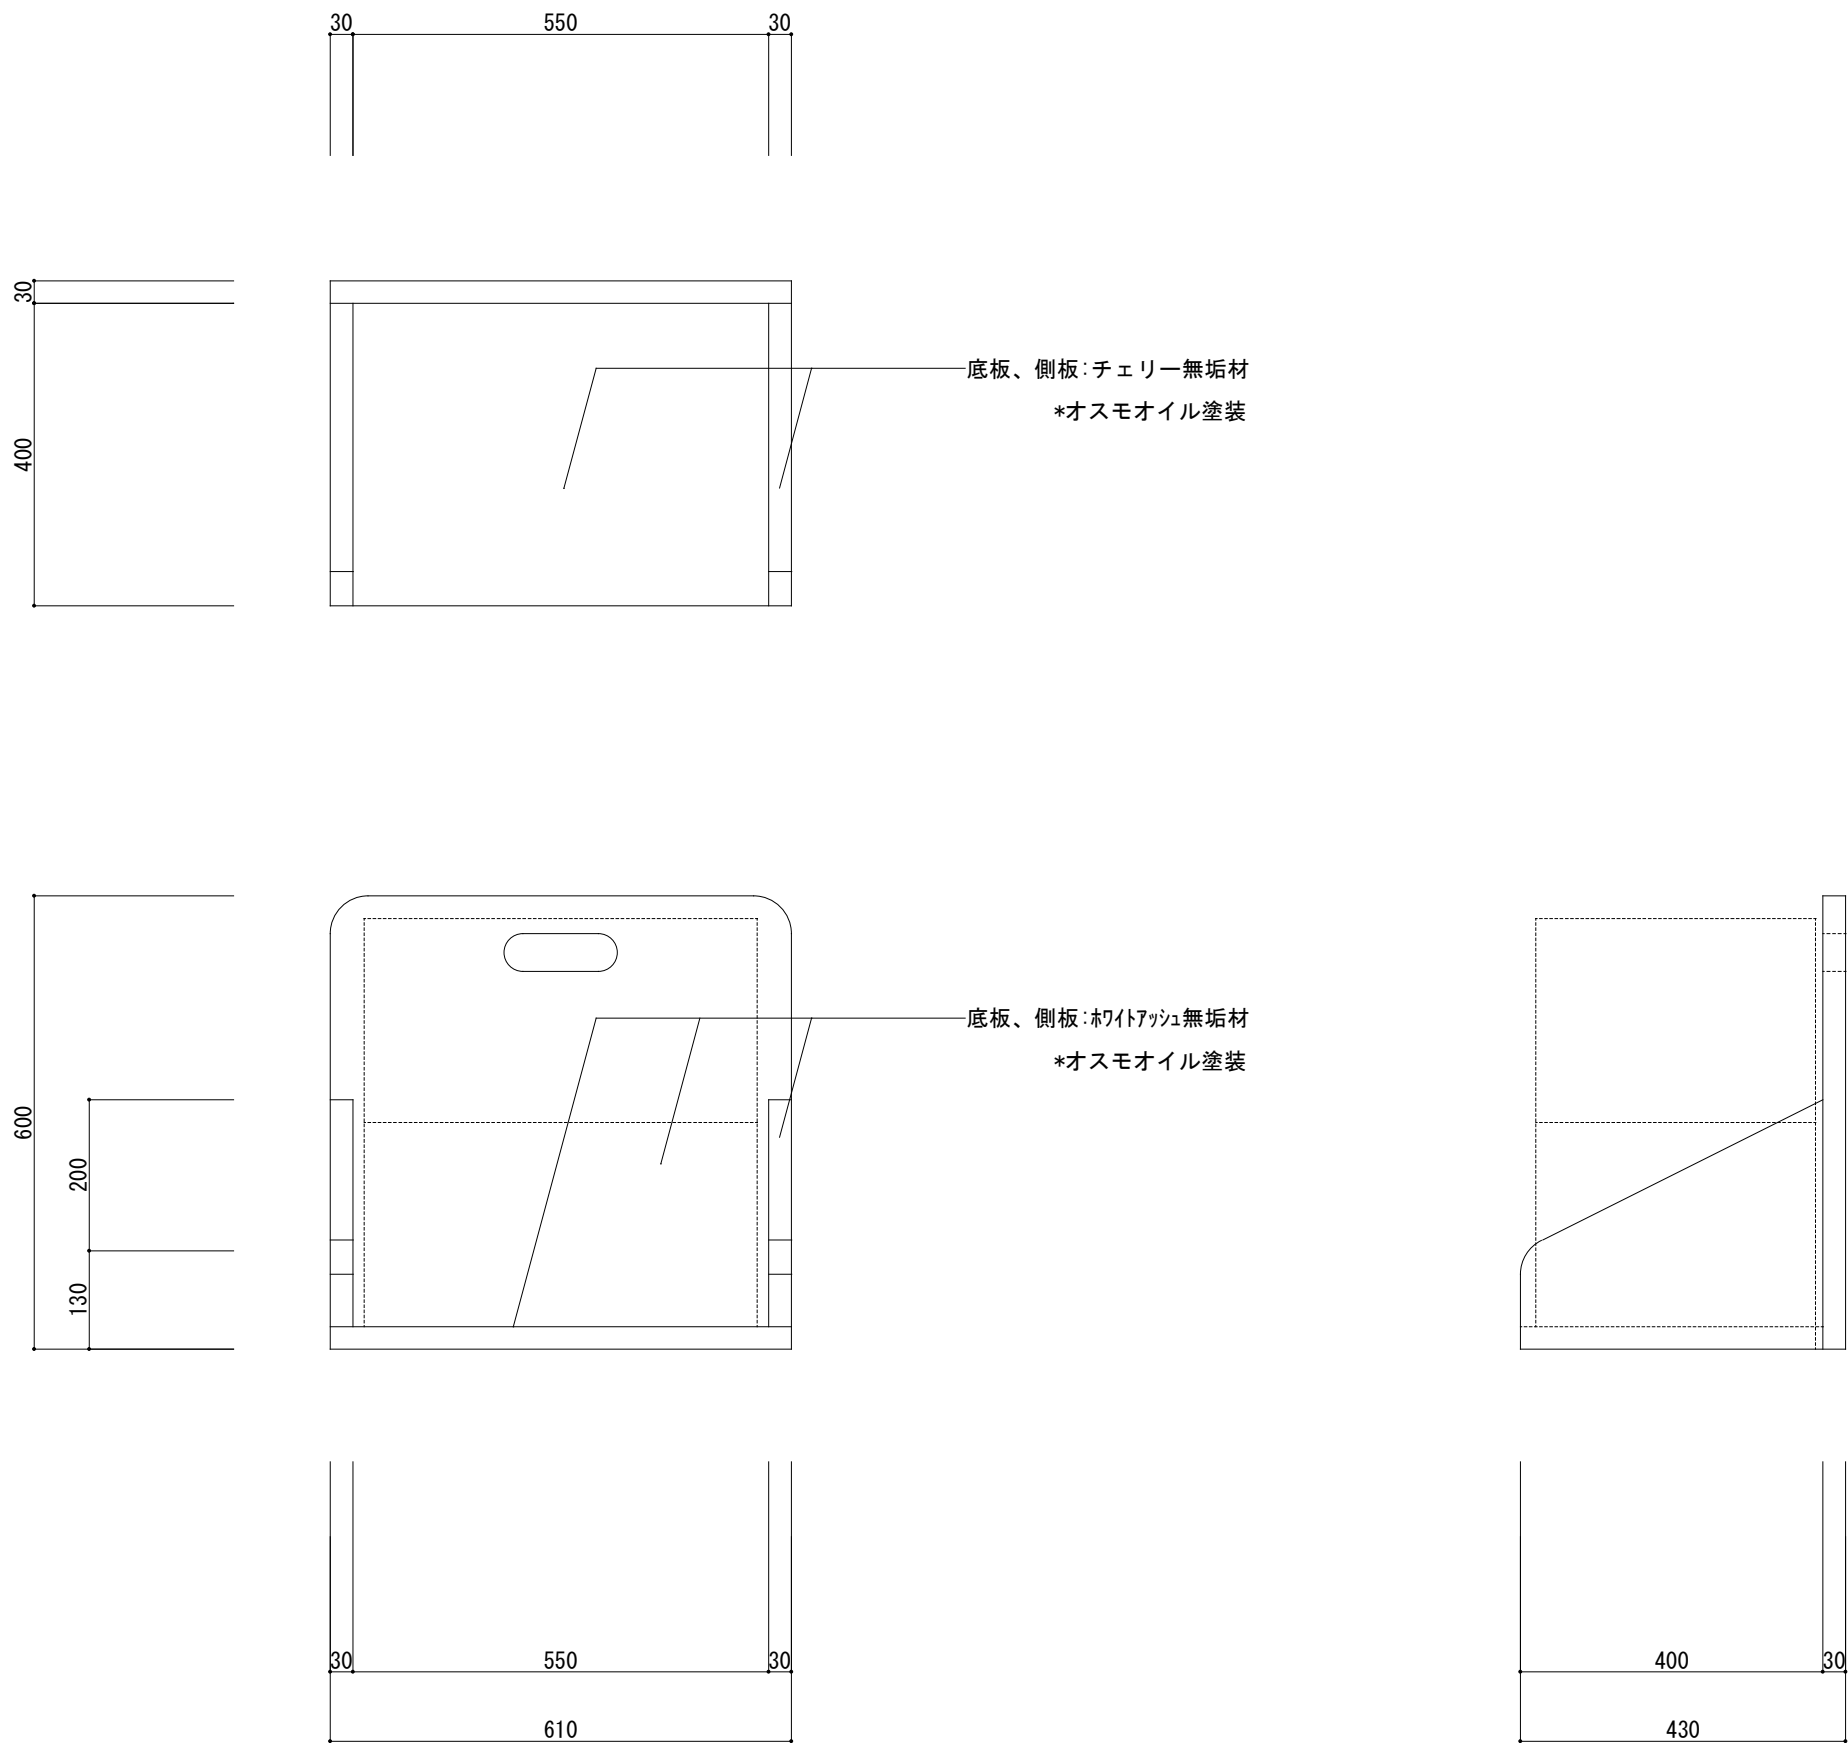

コンテナ サイズ : 520×370×270H

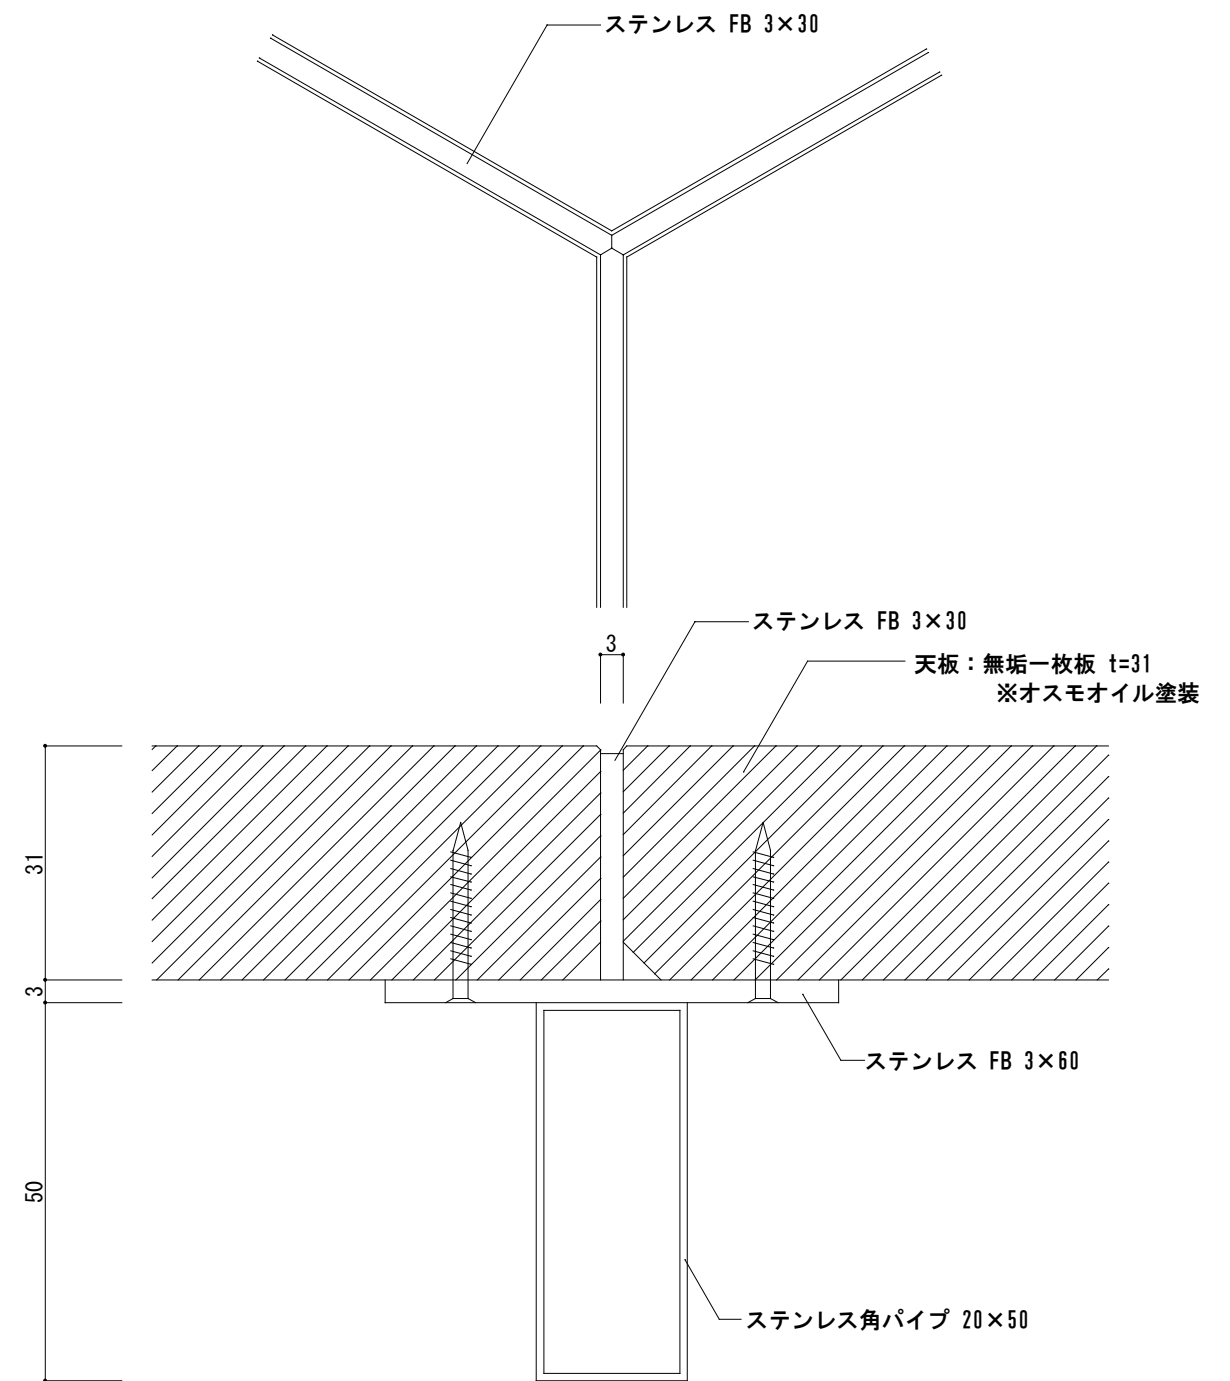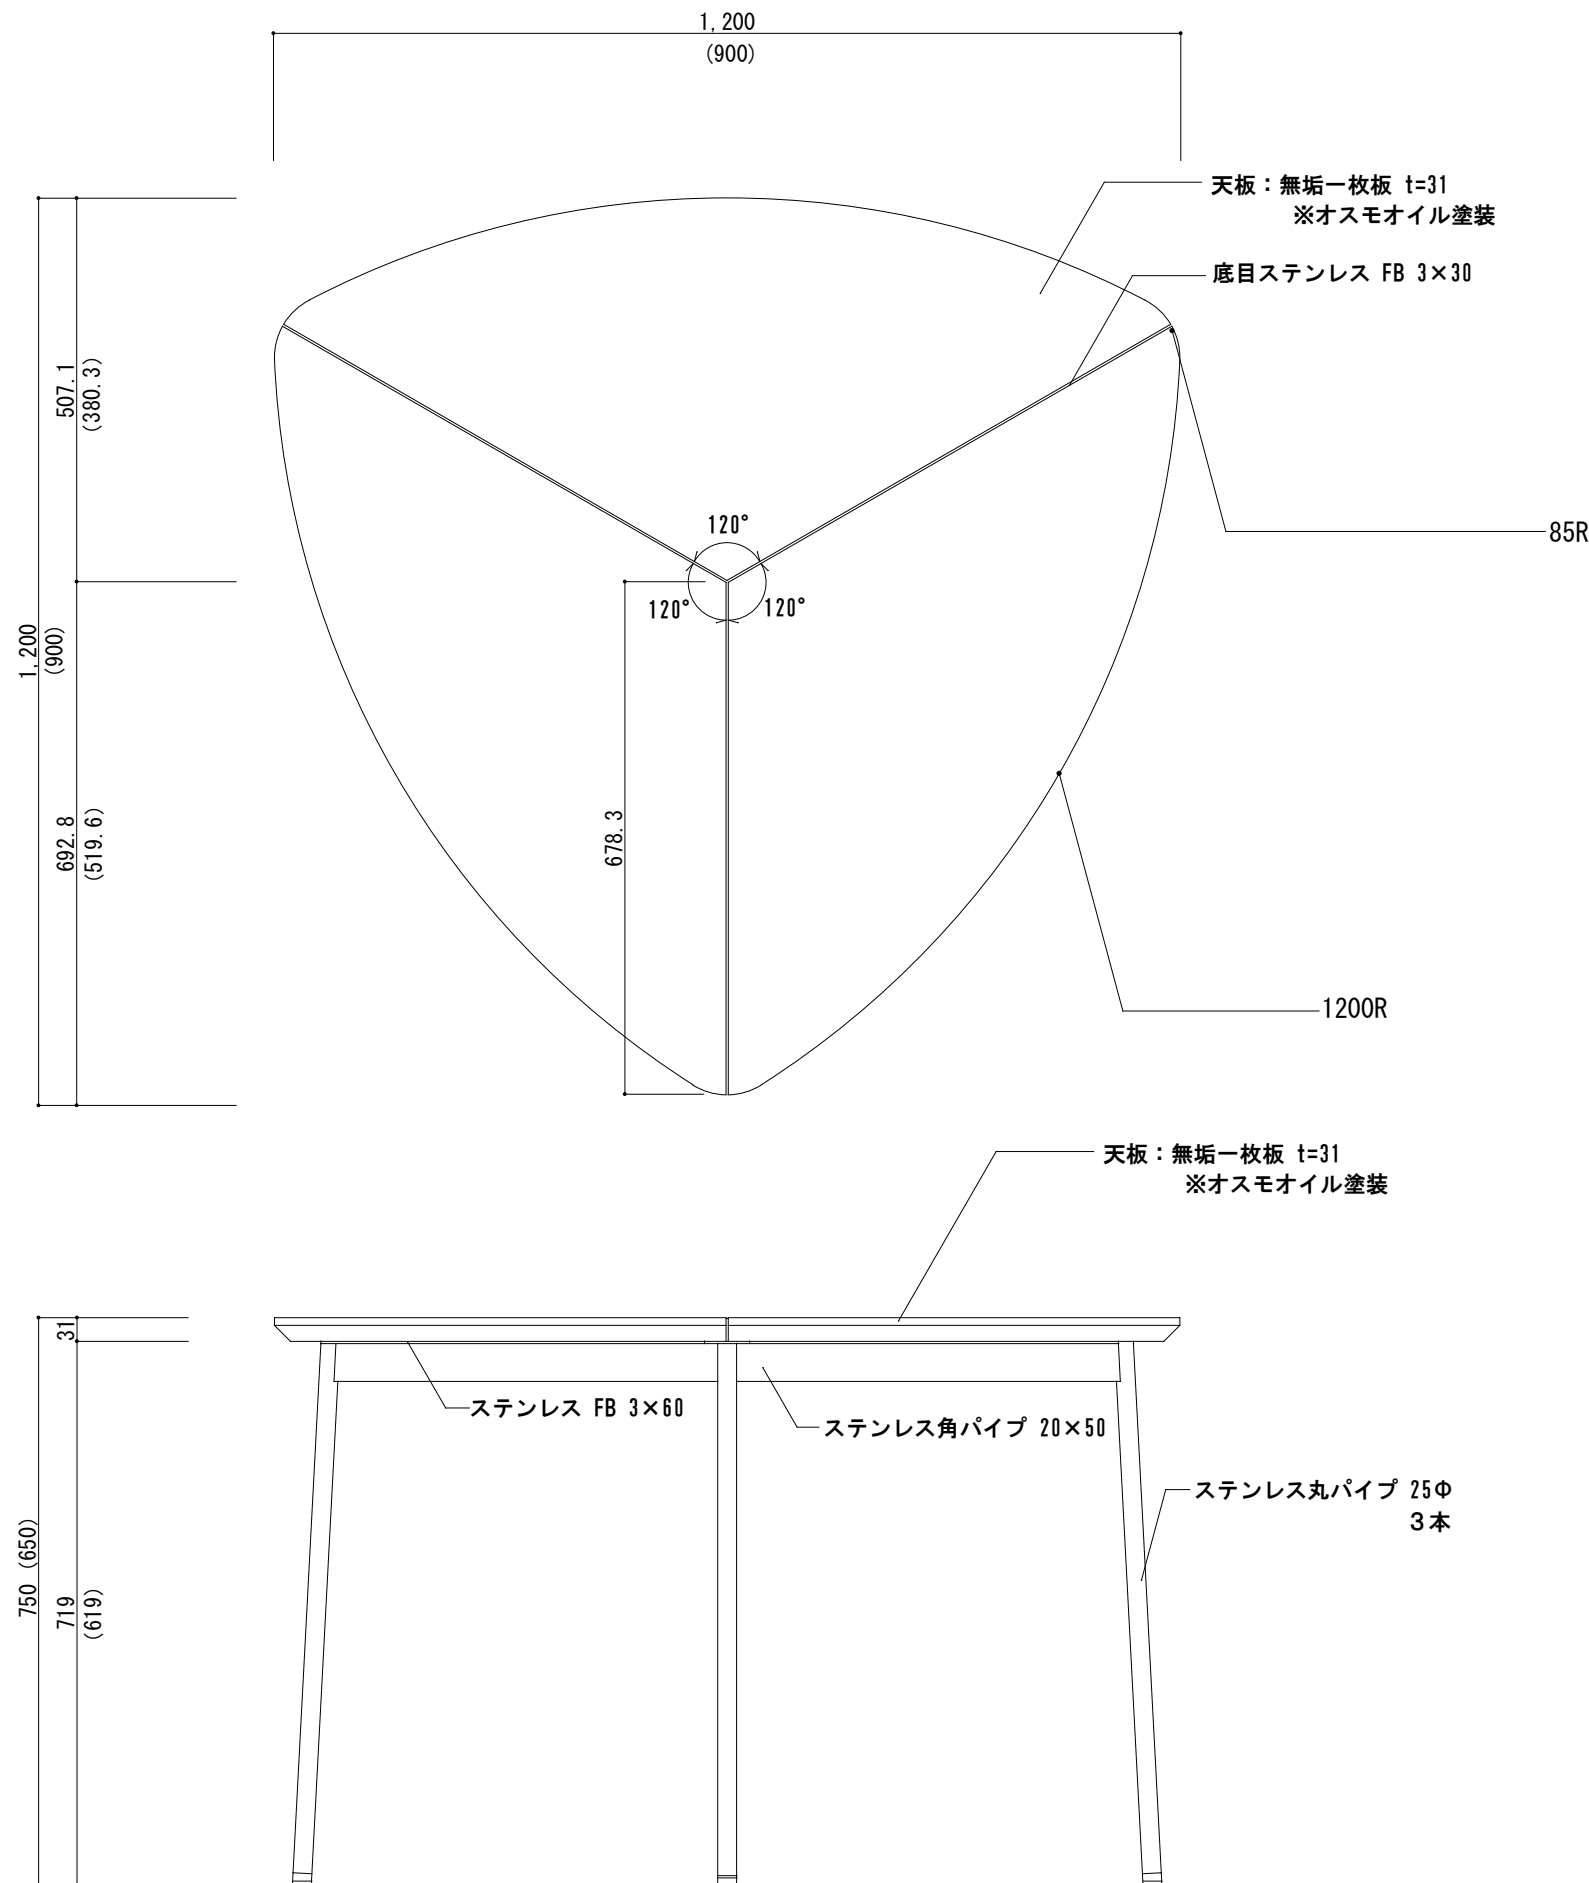

接合部分詳細図 S=1/1

() 寸法はテーブルAミニの寸法



※天板はテーブル毎に異なる樹種としテーブルA、テーブルB合わせて11種類の樹種を用いること。

空間設計

生駒市図書館リニューアル工事 設計図 7・14

テーブル A・テーブルAミニ 詳細図 1/10

一級建築士登録 第241017号 伊阪 洋

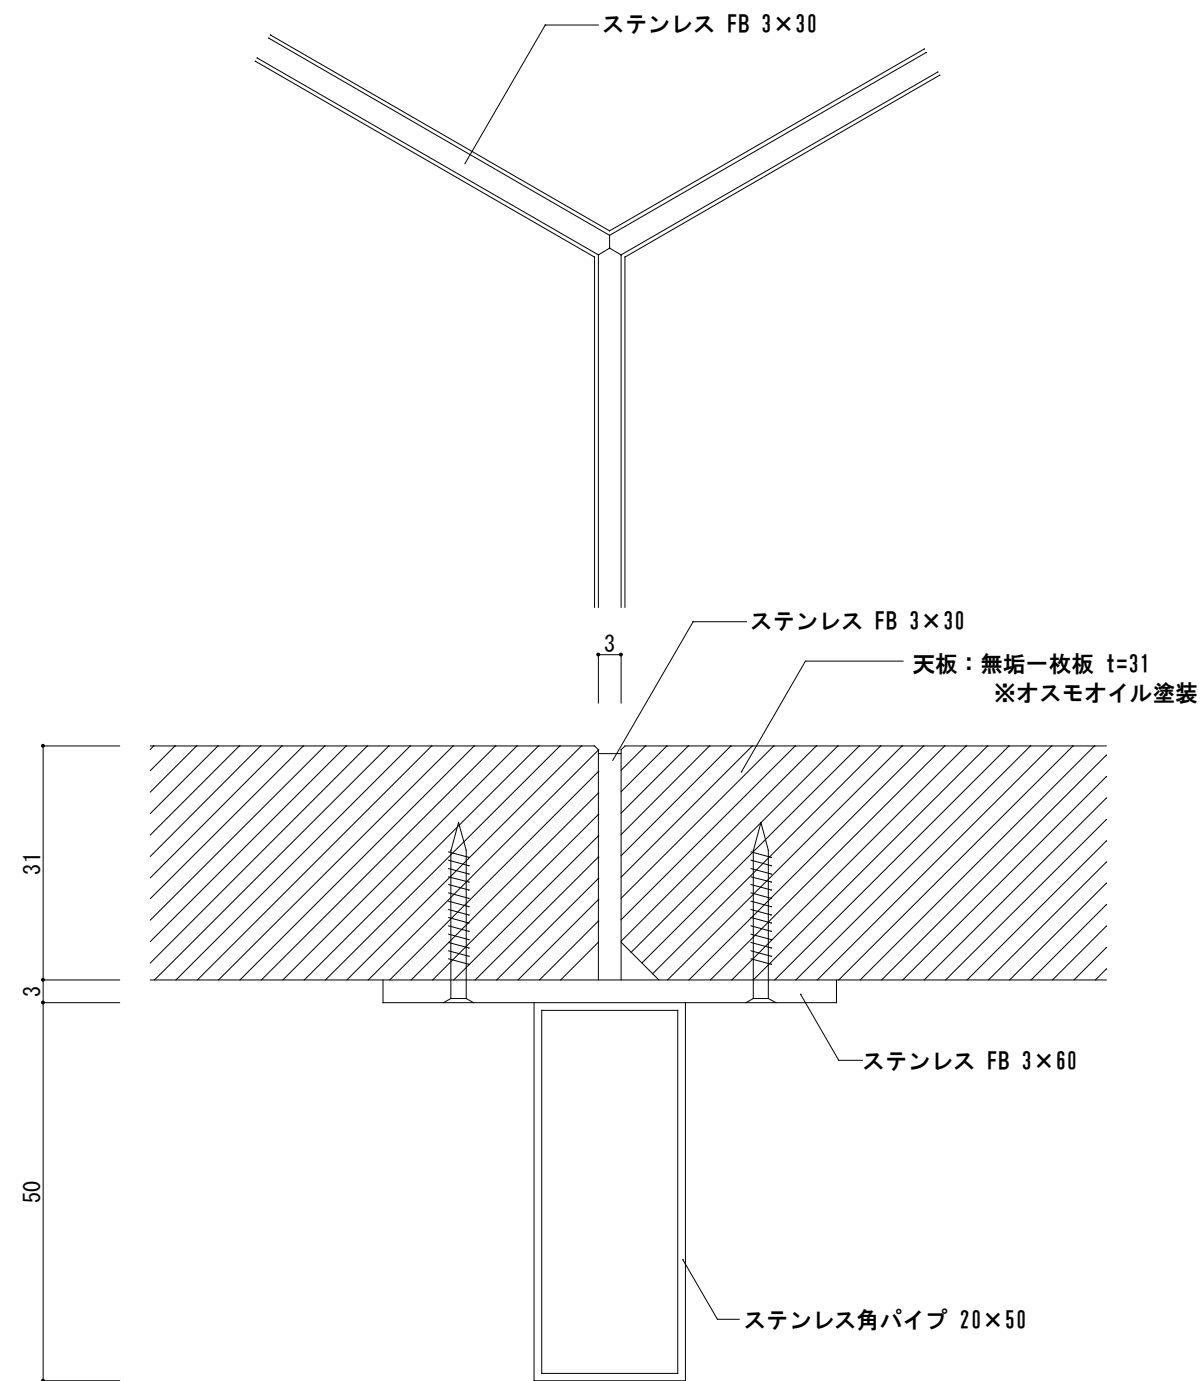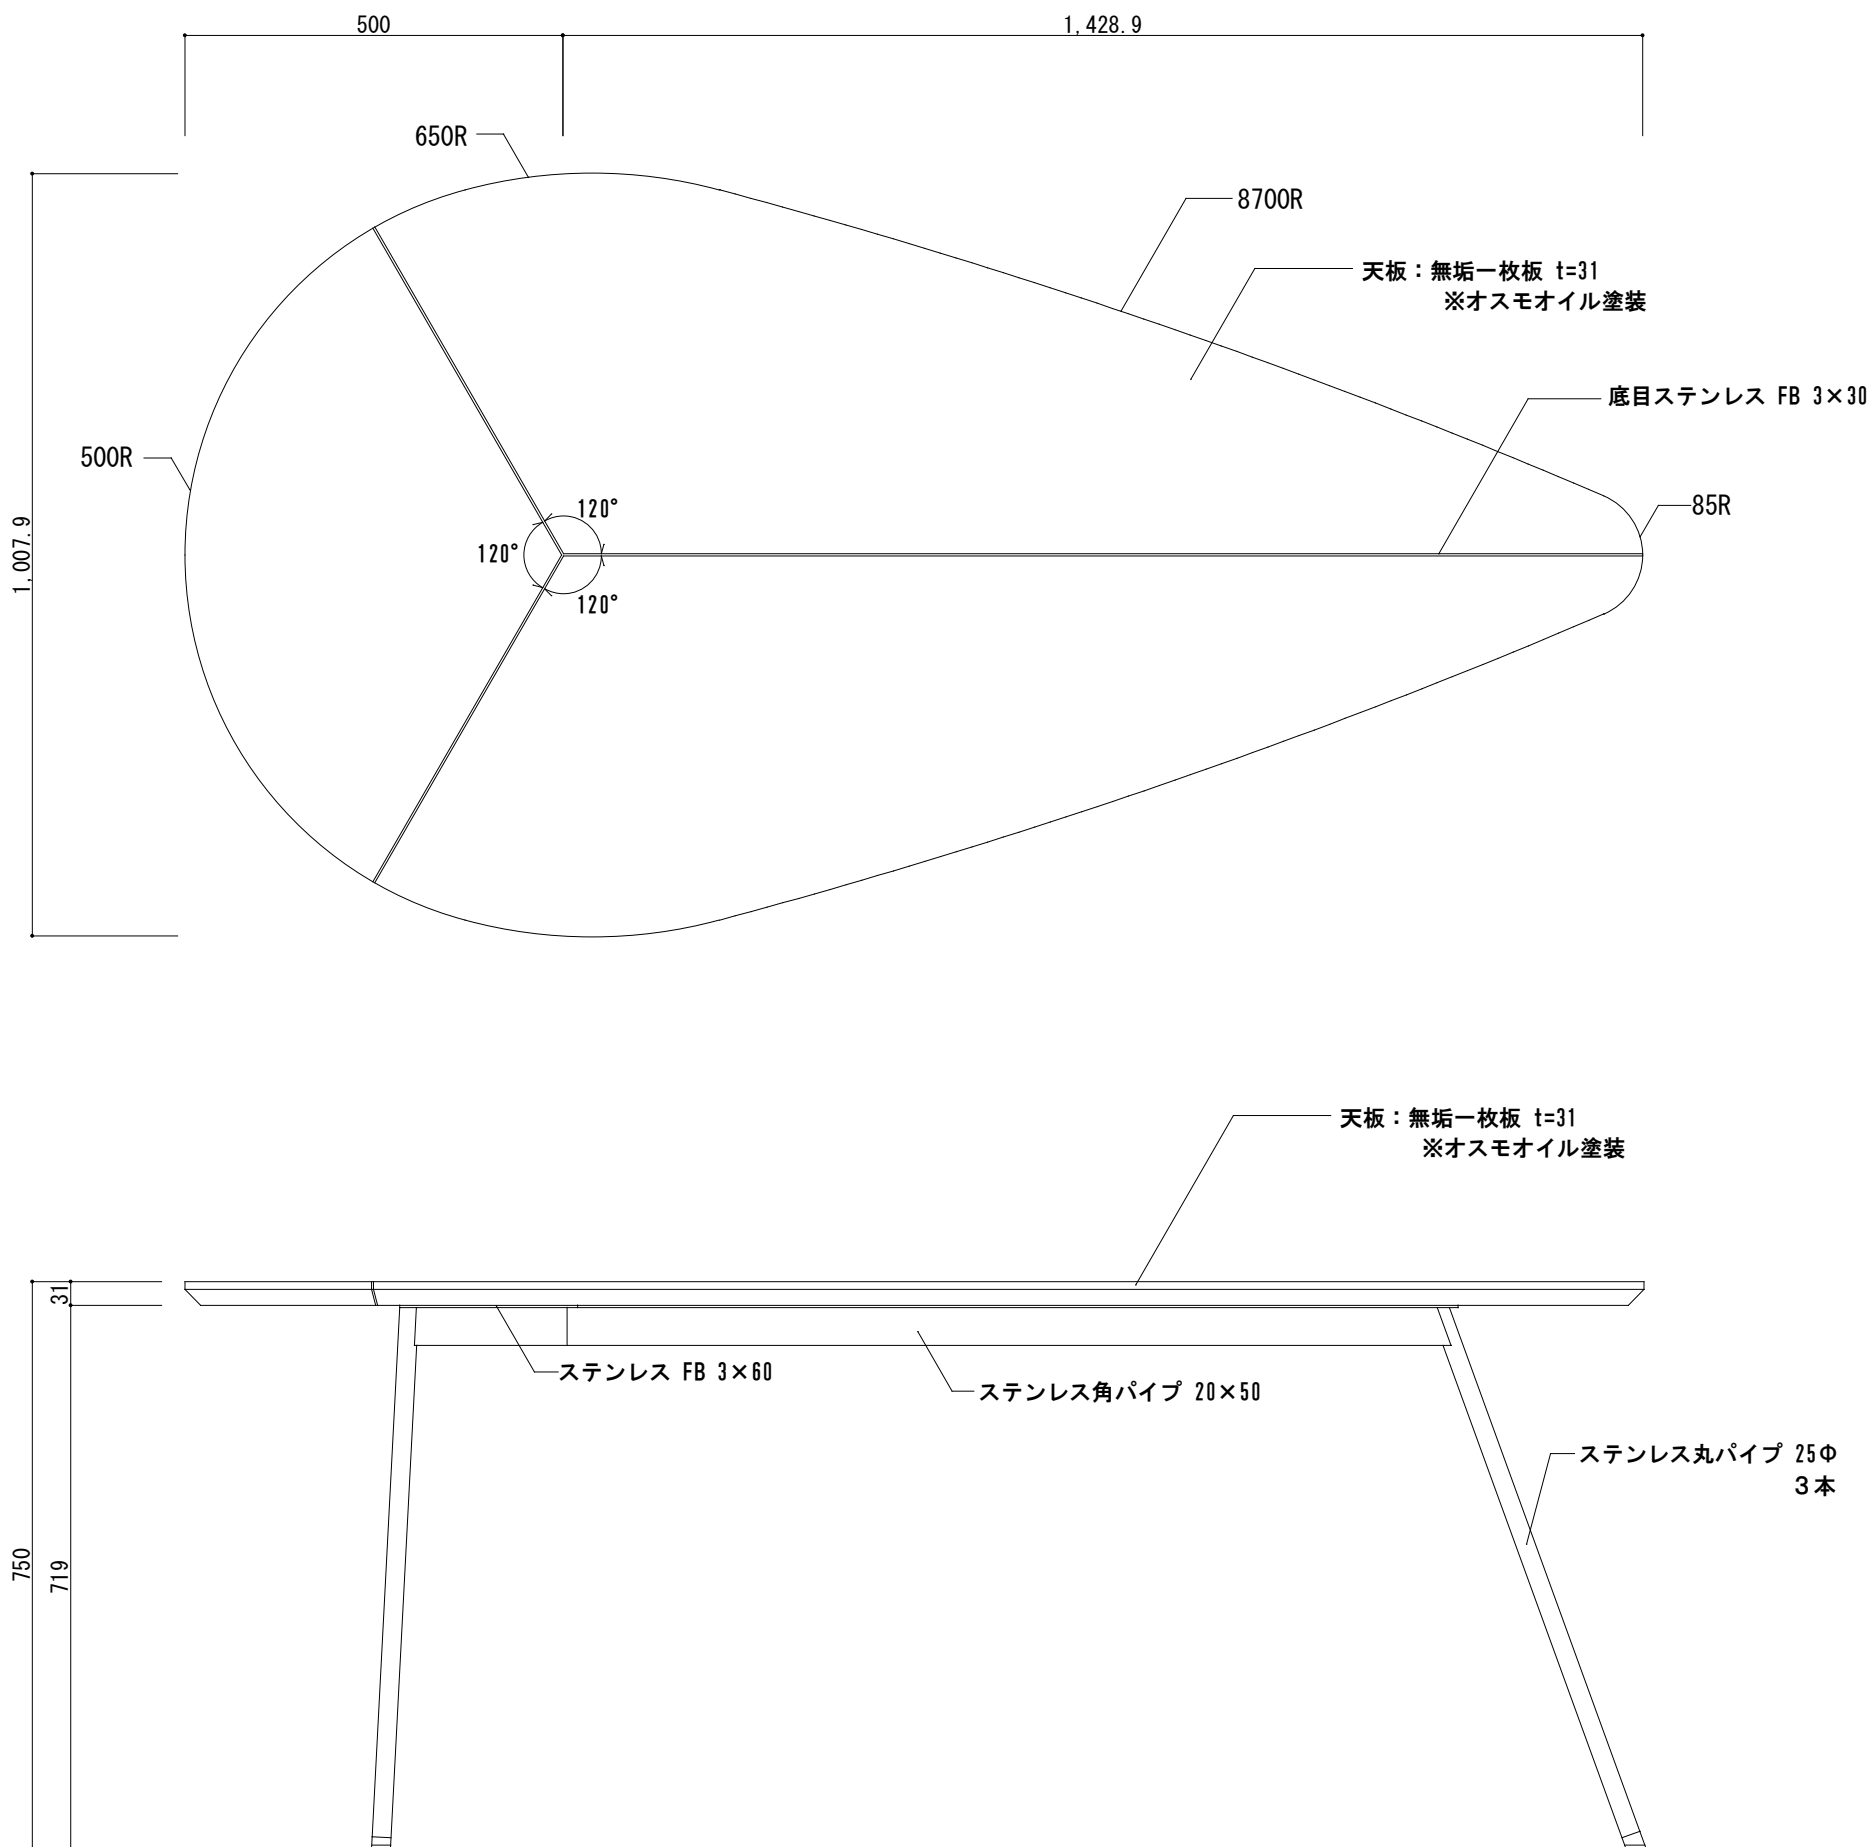



接合部分詳細図 S=1/1

※天板はテーブル毎に異なる樹種としテーブルA、テーブルB合わせて11種類の樹種を用いること。

空間設計

生駒市図書館リニューアル工事 設計図 8

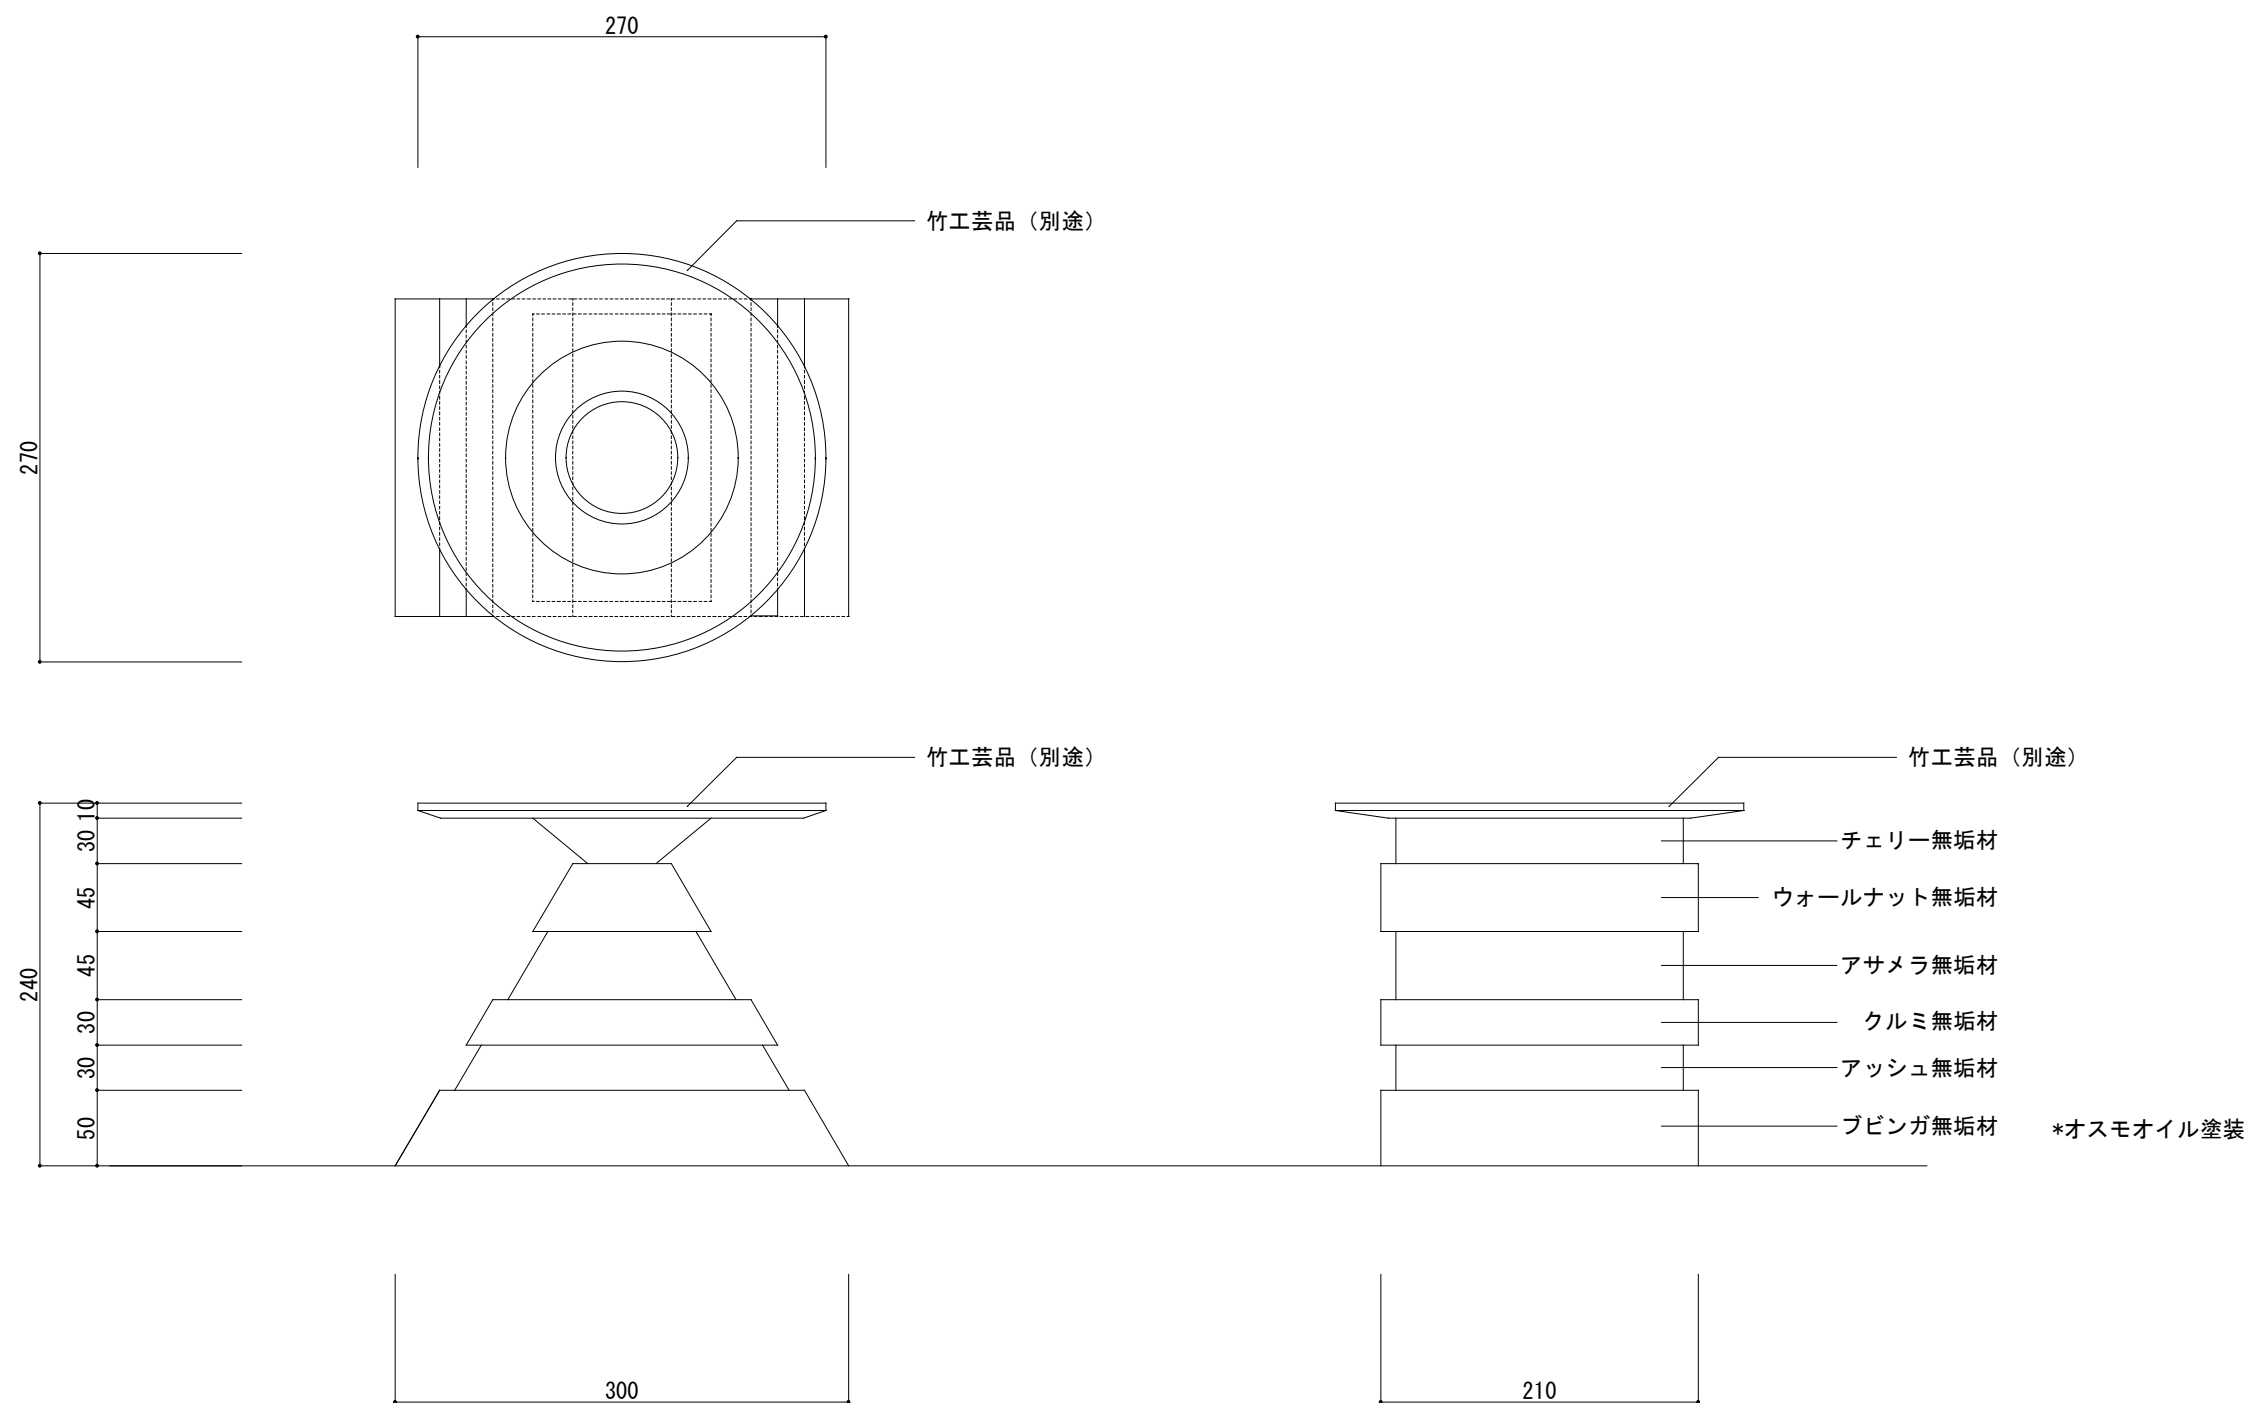

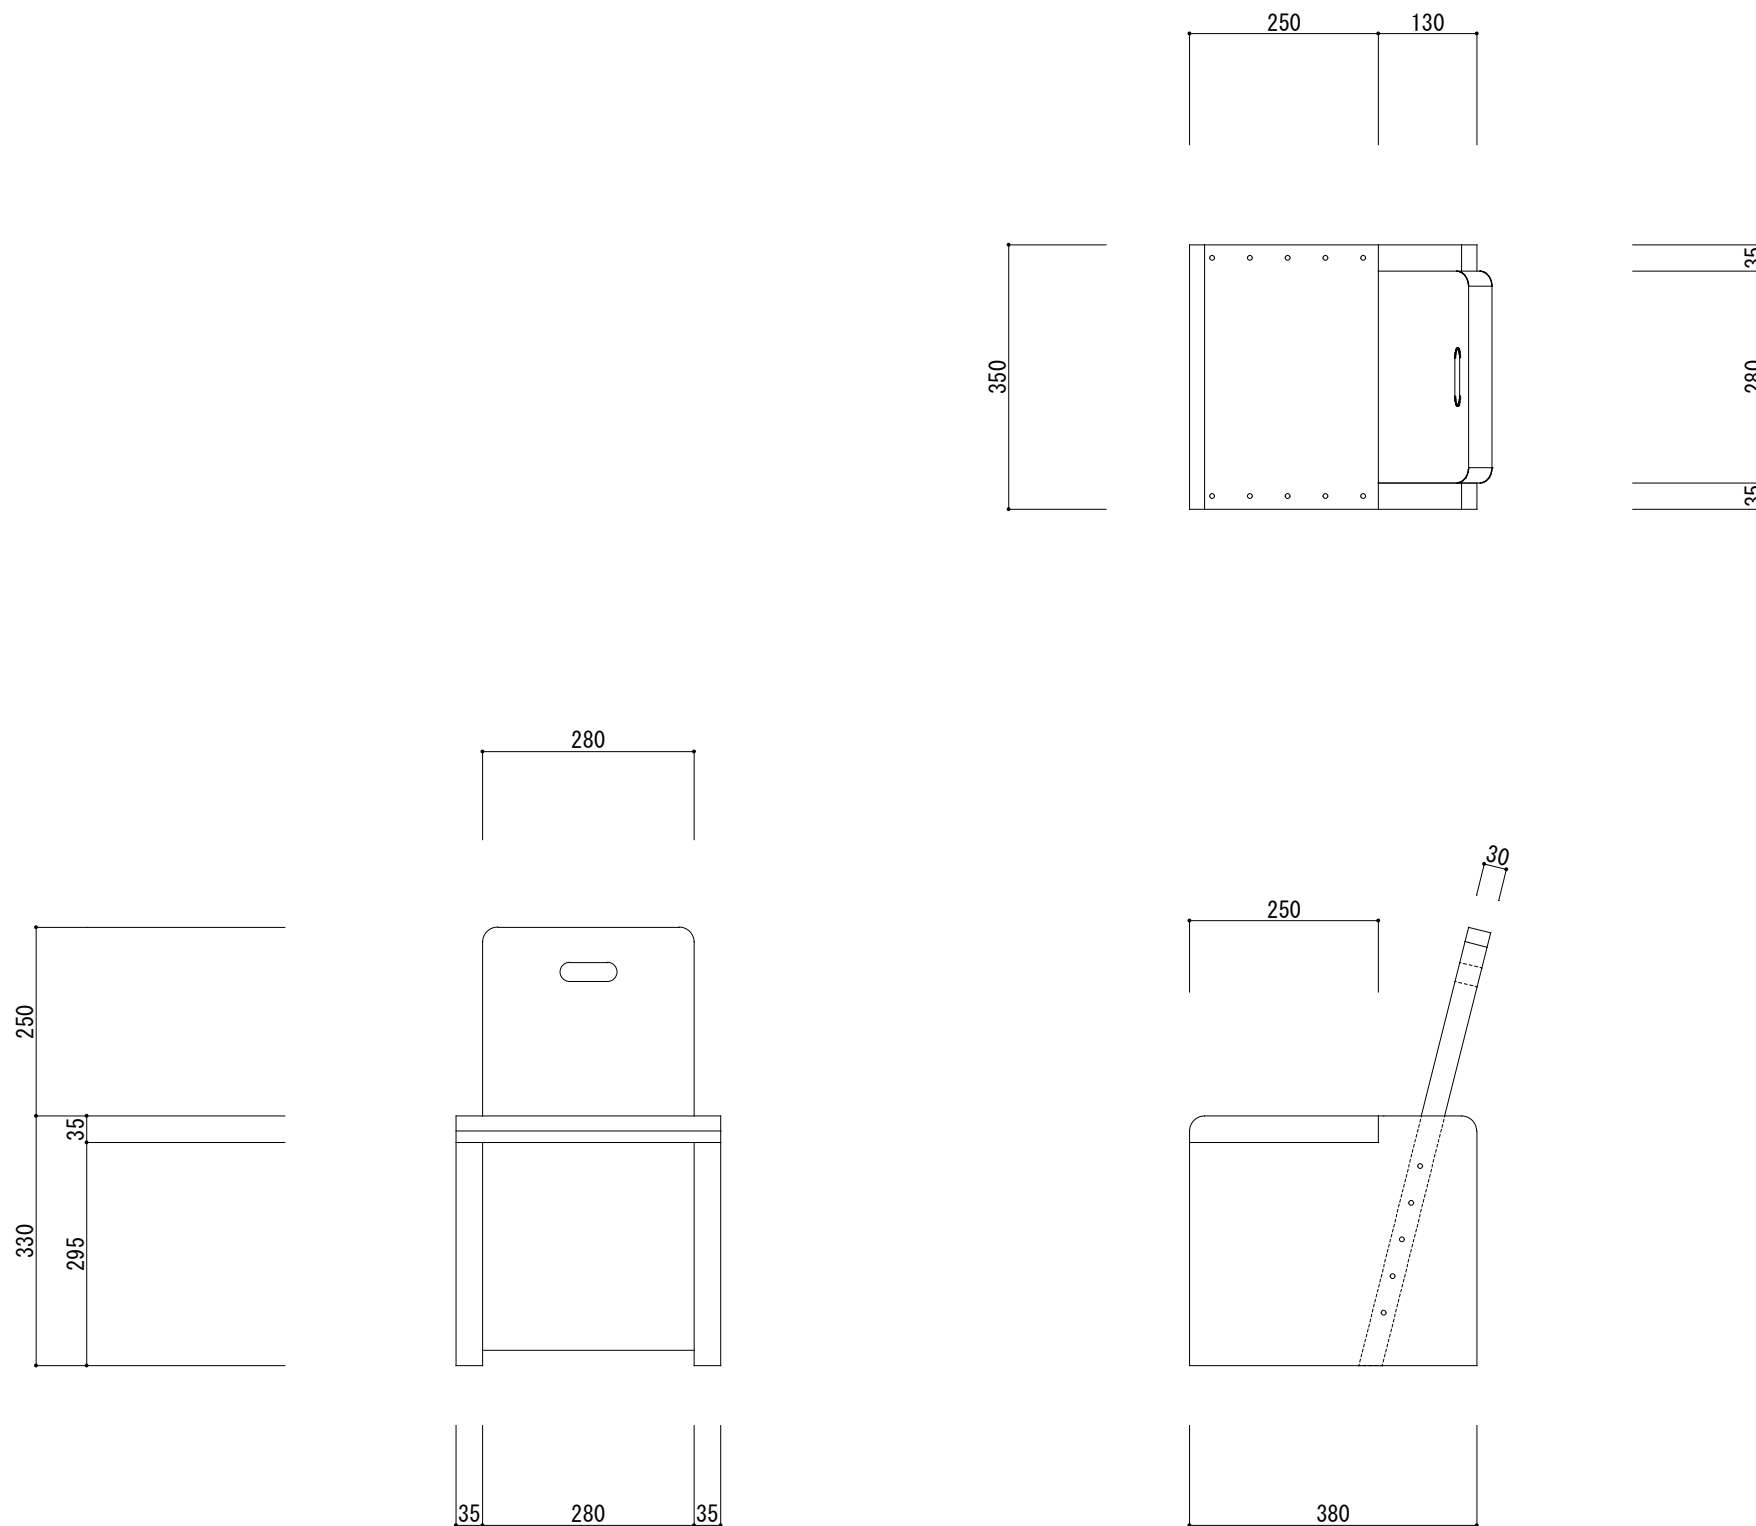

座板、側板、背板：ニヤトー無垢材
*オスモオイル塗装

