


1階平面図 S=1/200

 生駒市役所	Project Name	Date	Check	Design	Draw	D C M E /
	Title Name	Scale	DrawDate	PrintDate	【原図サイズ A2】	

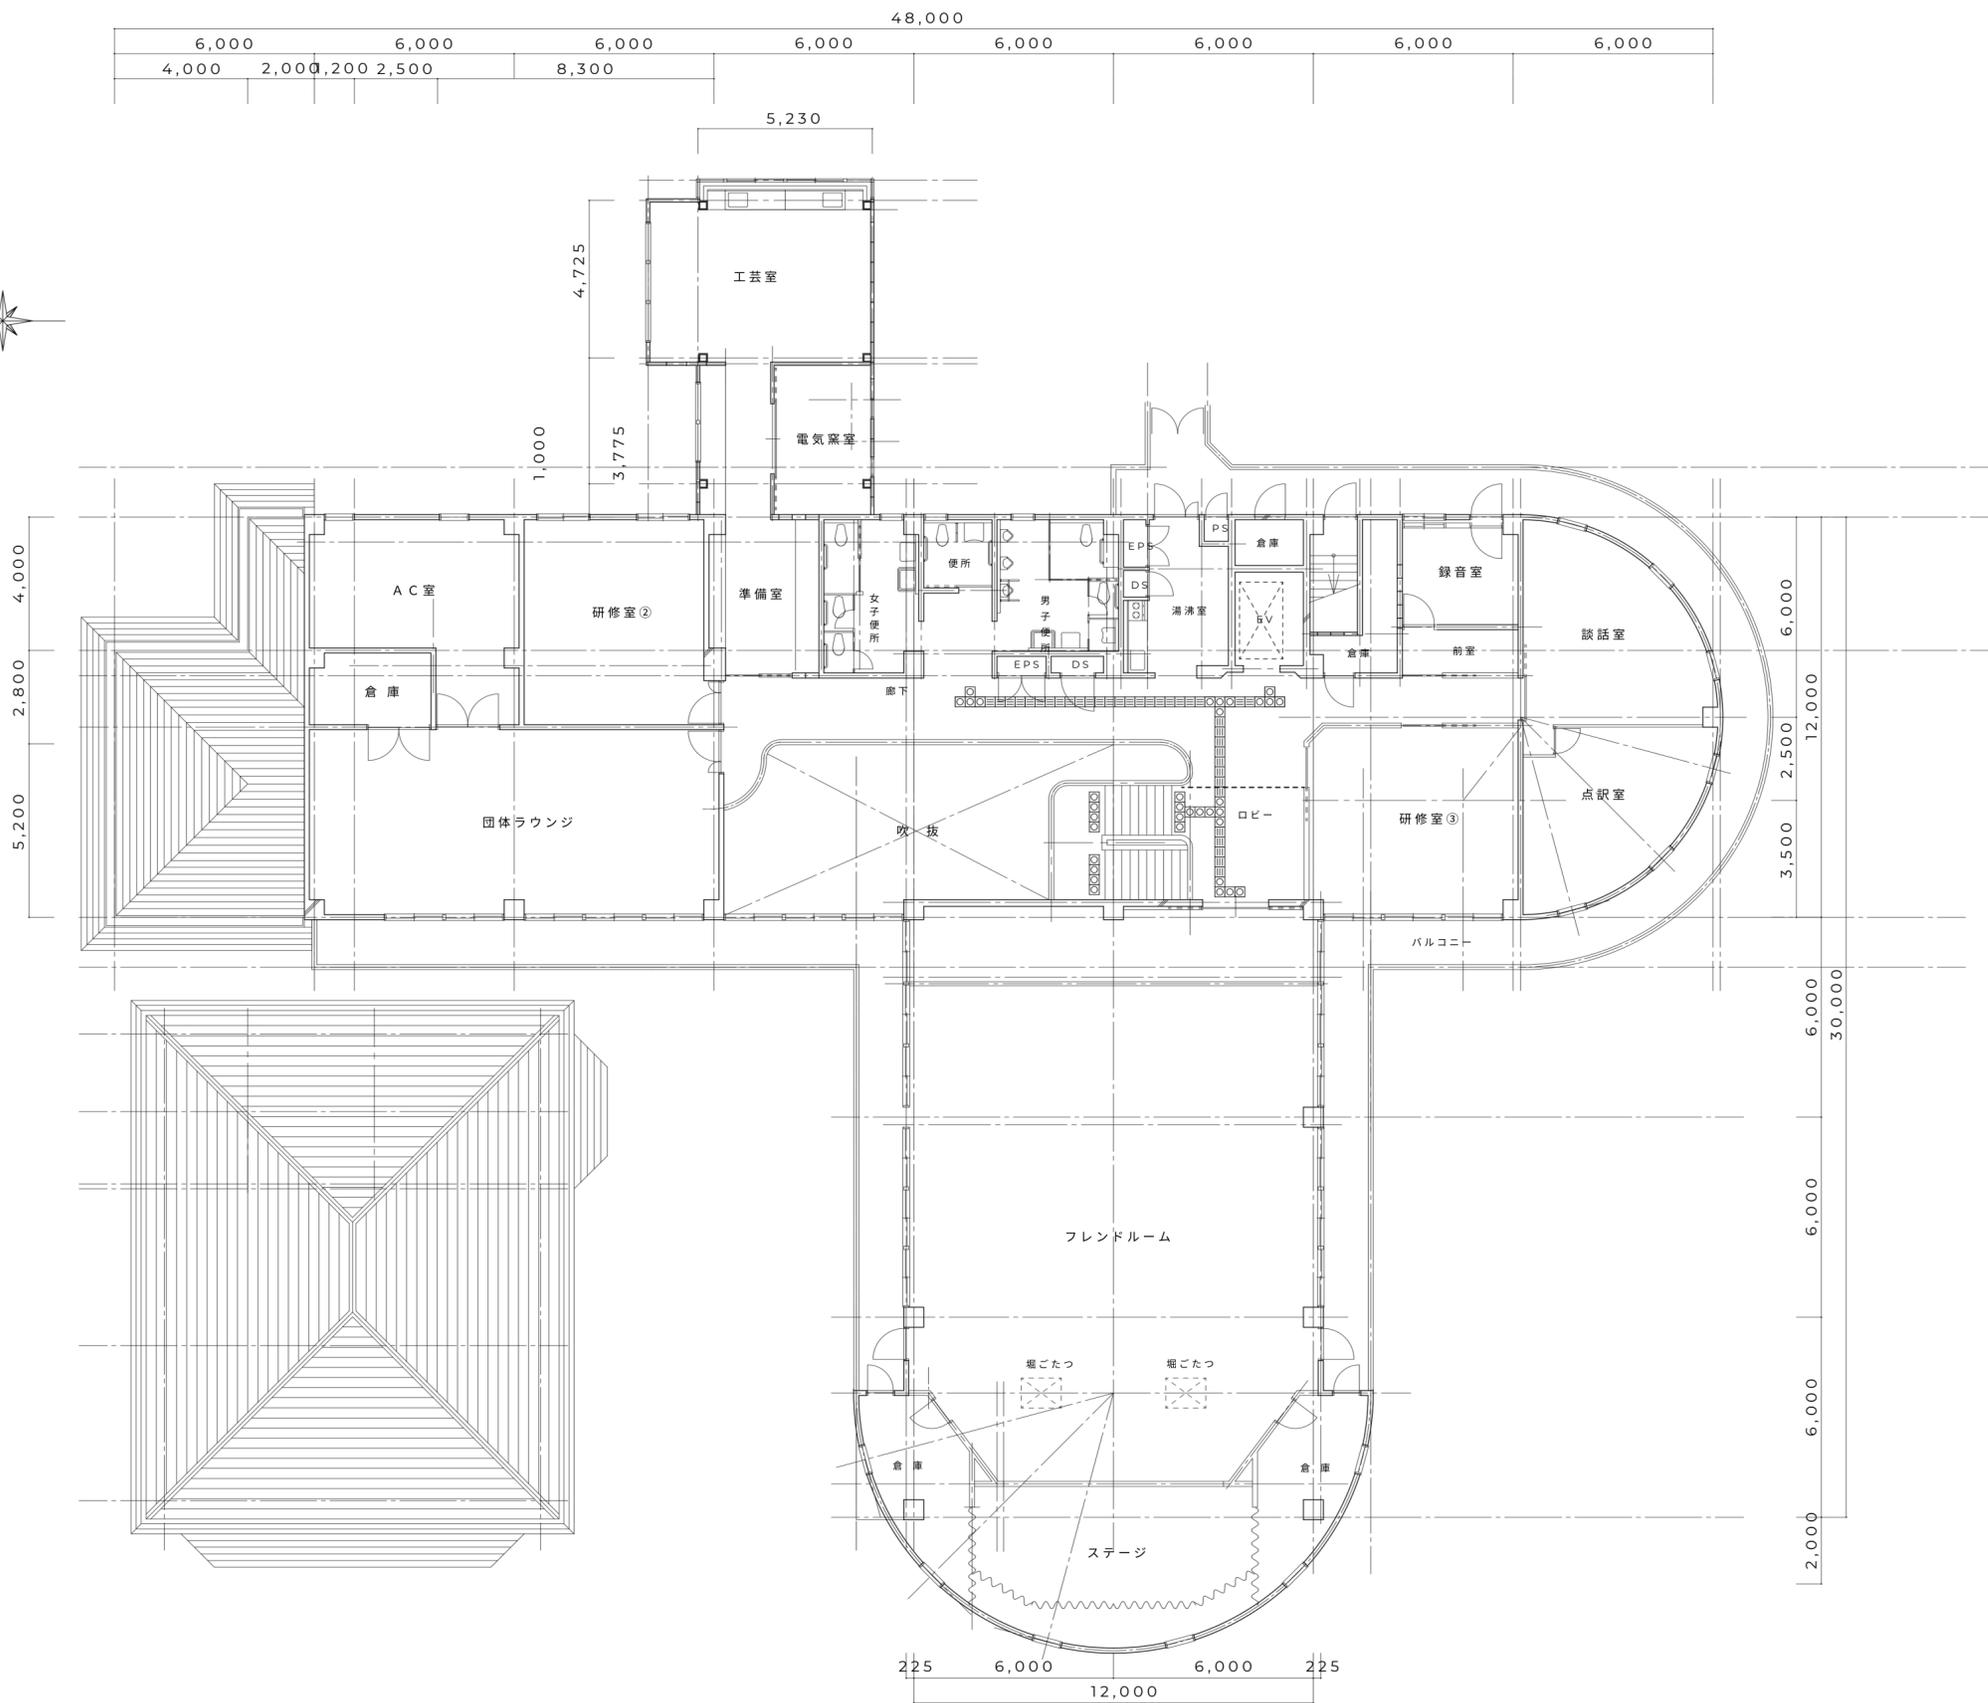

2階平面図 S=1/200

生駒市役所	Project Name	福祉センター	Date	H30.8	Check		Design		Draw	D C M E /
	Title Name		Scale		DrawDate		PrintDate		【原図サイズ A2】	No. / 7