


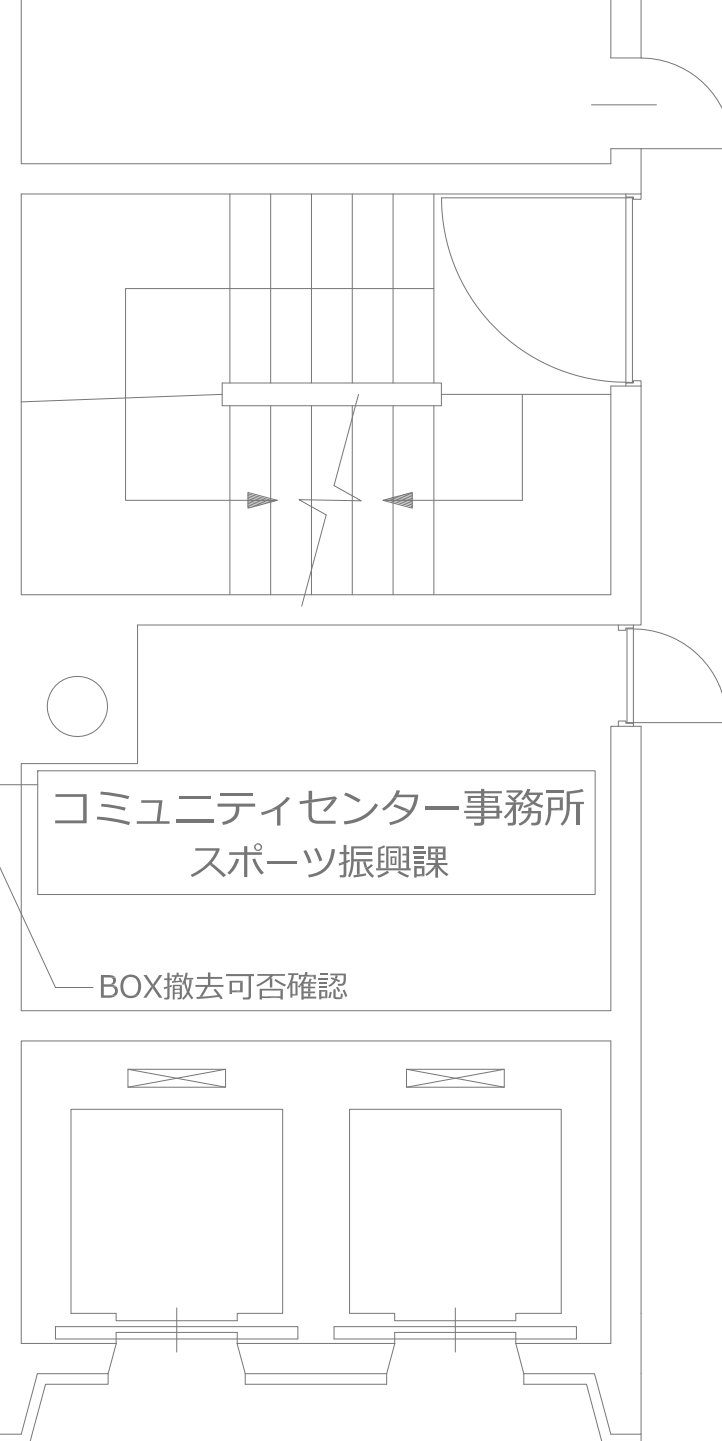

### —BOX撤去可否確認

※パネル内 PF管隠蔽工事  
※モニター壁掛け用補強