



# 別紙 5

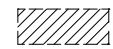

園敷地改修協議可能範囲

- 1 用途 物品置き場、簡易遊び場の設置等
- 2 既存設備について 手洗い場について、貸与する。
- 3 緊急時について 2F保育室からの避難滑り台があるため、緊急時支障のない改修とすること

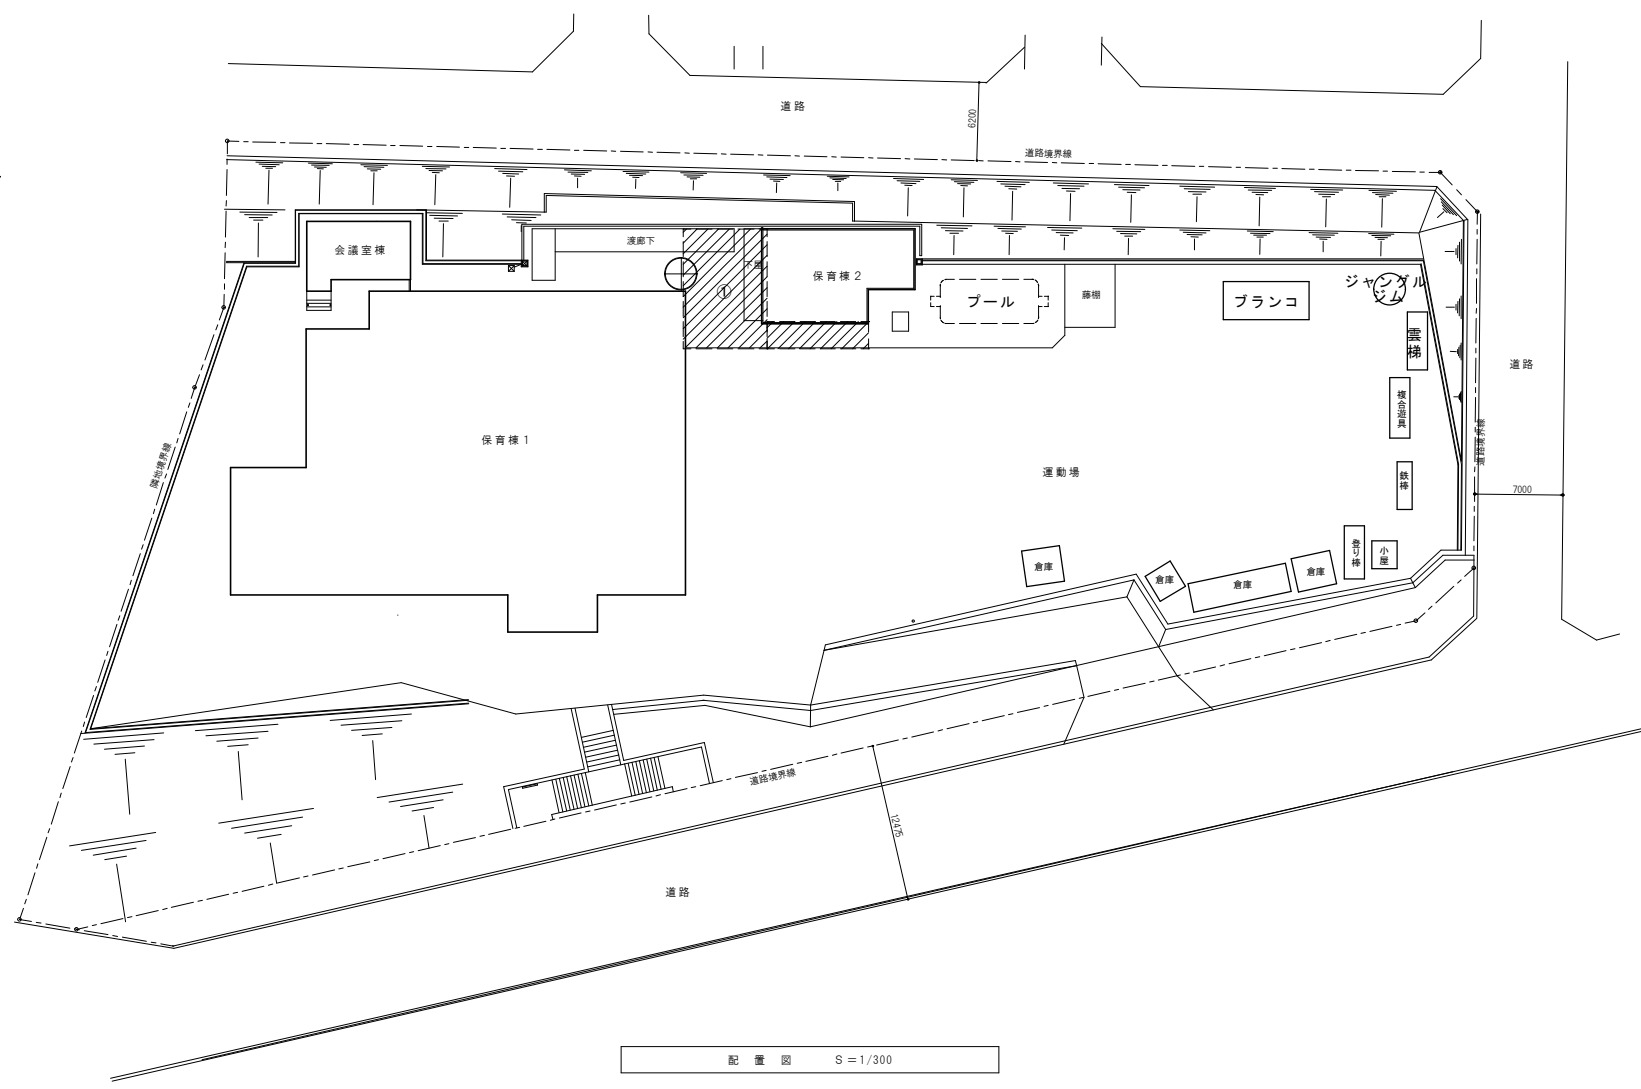

工事名		図名		配 置 図	縮尺	1/300	作成日	年 月 日	確認印