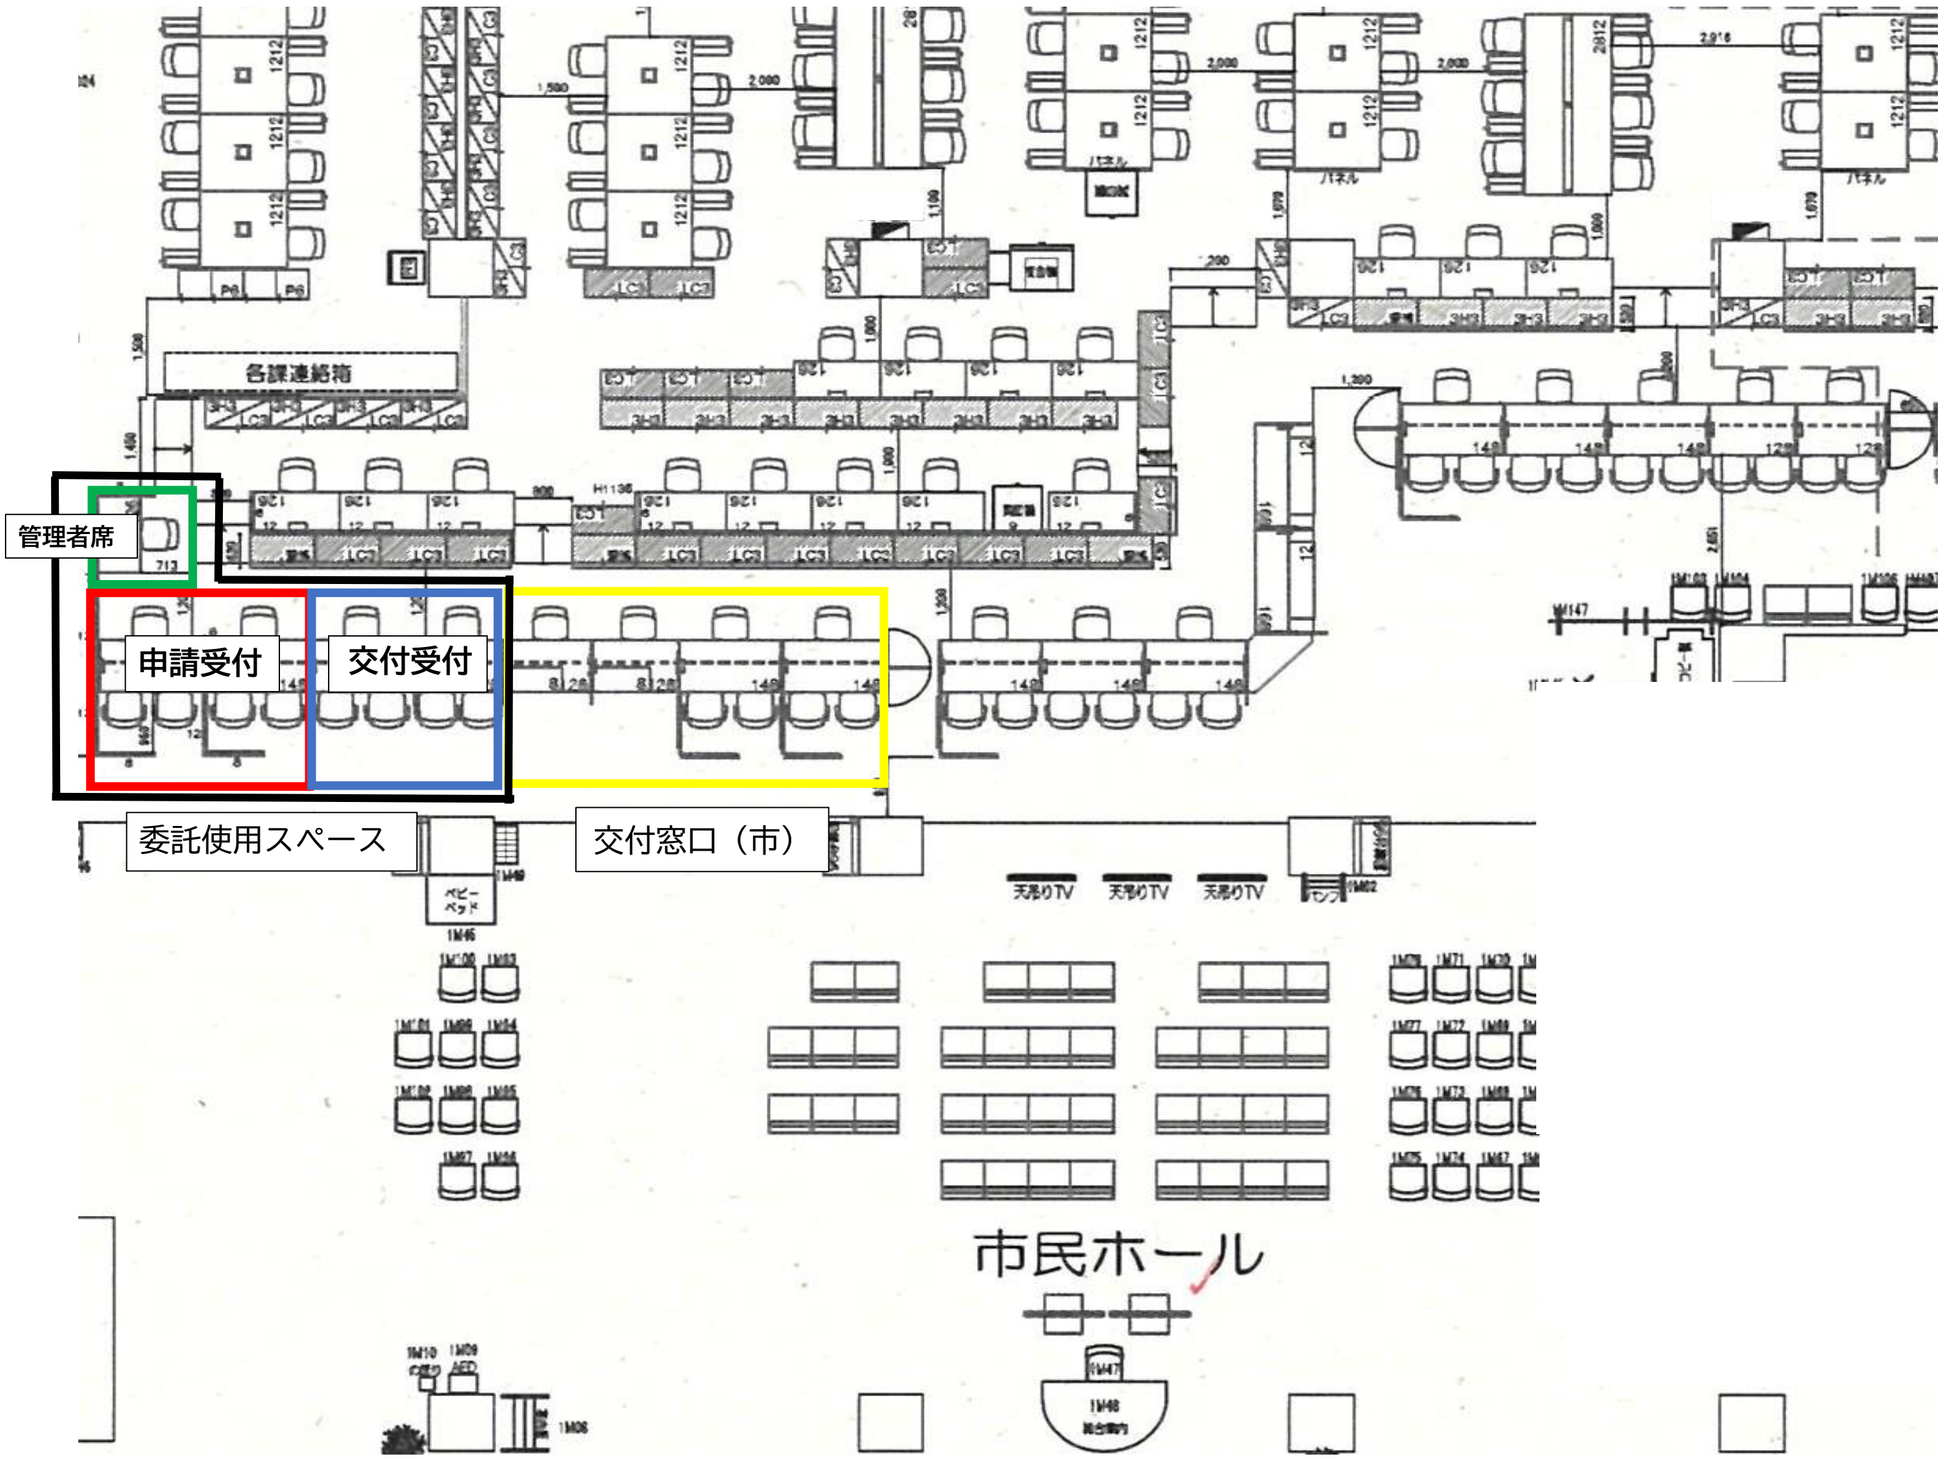【別紙１】　窓口レイアウト図