


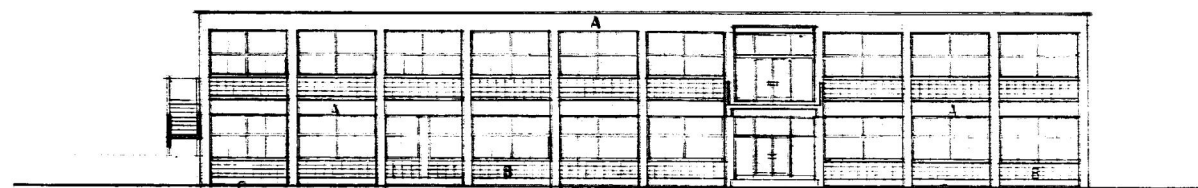


A 北側立面図 1/200


A 南側立面図 1/200



B 北側立面図 1/200

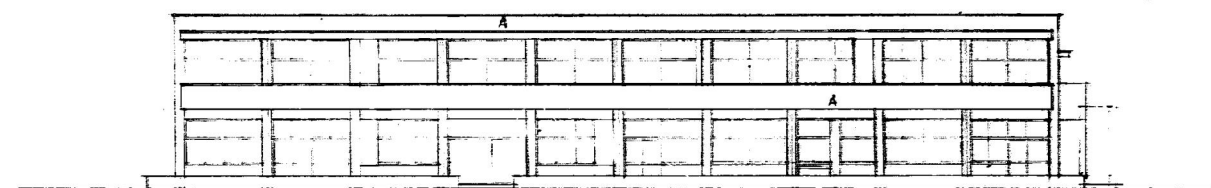

B 南側立面図 1/200

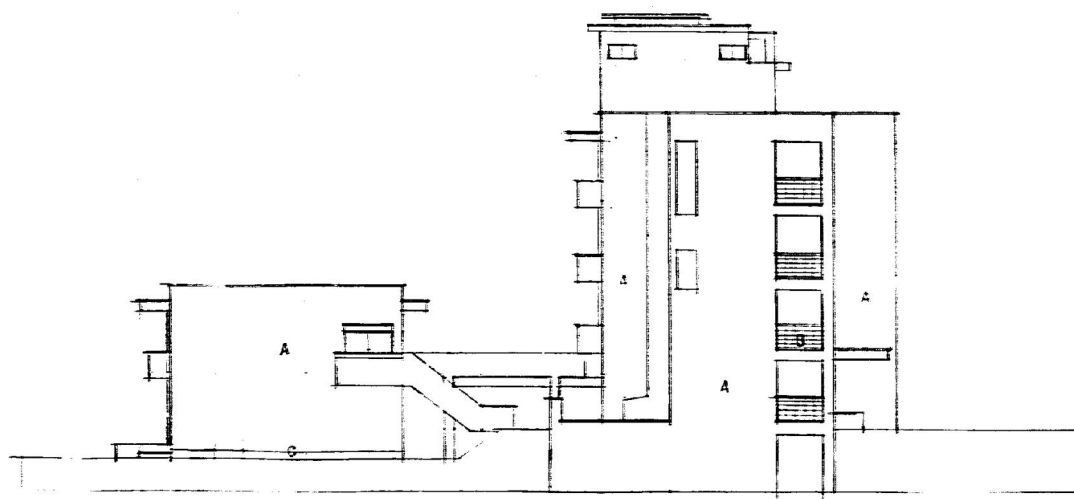

A 東側立面図 1/200




A 西側立面図 1/200


- 外装リスト
- A モルタル刷毛引リシン吹付
 - B コンクリートブロック化粧コンクリートペンキ塗
 - C モルタル刷毛引

図示青囲み内容：解体対象
但し大規模改修（本館-S62-A図、本館・南館-S62-A図）及び改修
工事（本館-R4-A図、本館-H20-A図、本館-H14-A図）に伴う内容を優
先すること。


作成年月日			備 考			株式会社 森類設計室 本社 532-0011 大阪市淀川区西中島4-3-2 森ビル 東京設計室 144-0052 東京都大田区蒲田5-38-3 蒲田朝日ビルディング 大阪設計室 532-0011 大阪市淀川区西中島4-3-2 森ビル	一級建築士事務所			設計 一級建築士 大臣登録第363087号 小熊 耕平	担当 今村 達哉 鈴木 康夫 館柳 光佑	工事名称 生駒南中学校校舎等解体工事		図面NO. A-008
第 1 回	2026	5	29						図面名称 (本館・南館)(S45)(現況撤去)立面図					
第 2 回									縮尺 A1:1:200 A3:1:400					
第 3 回														
第 4 回														

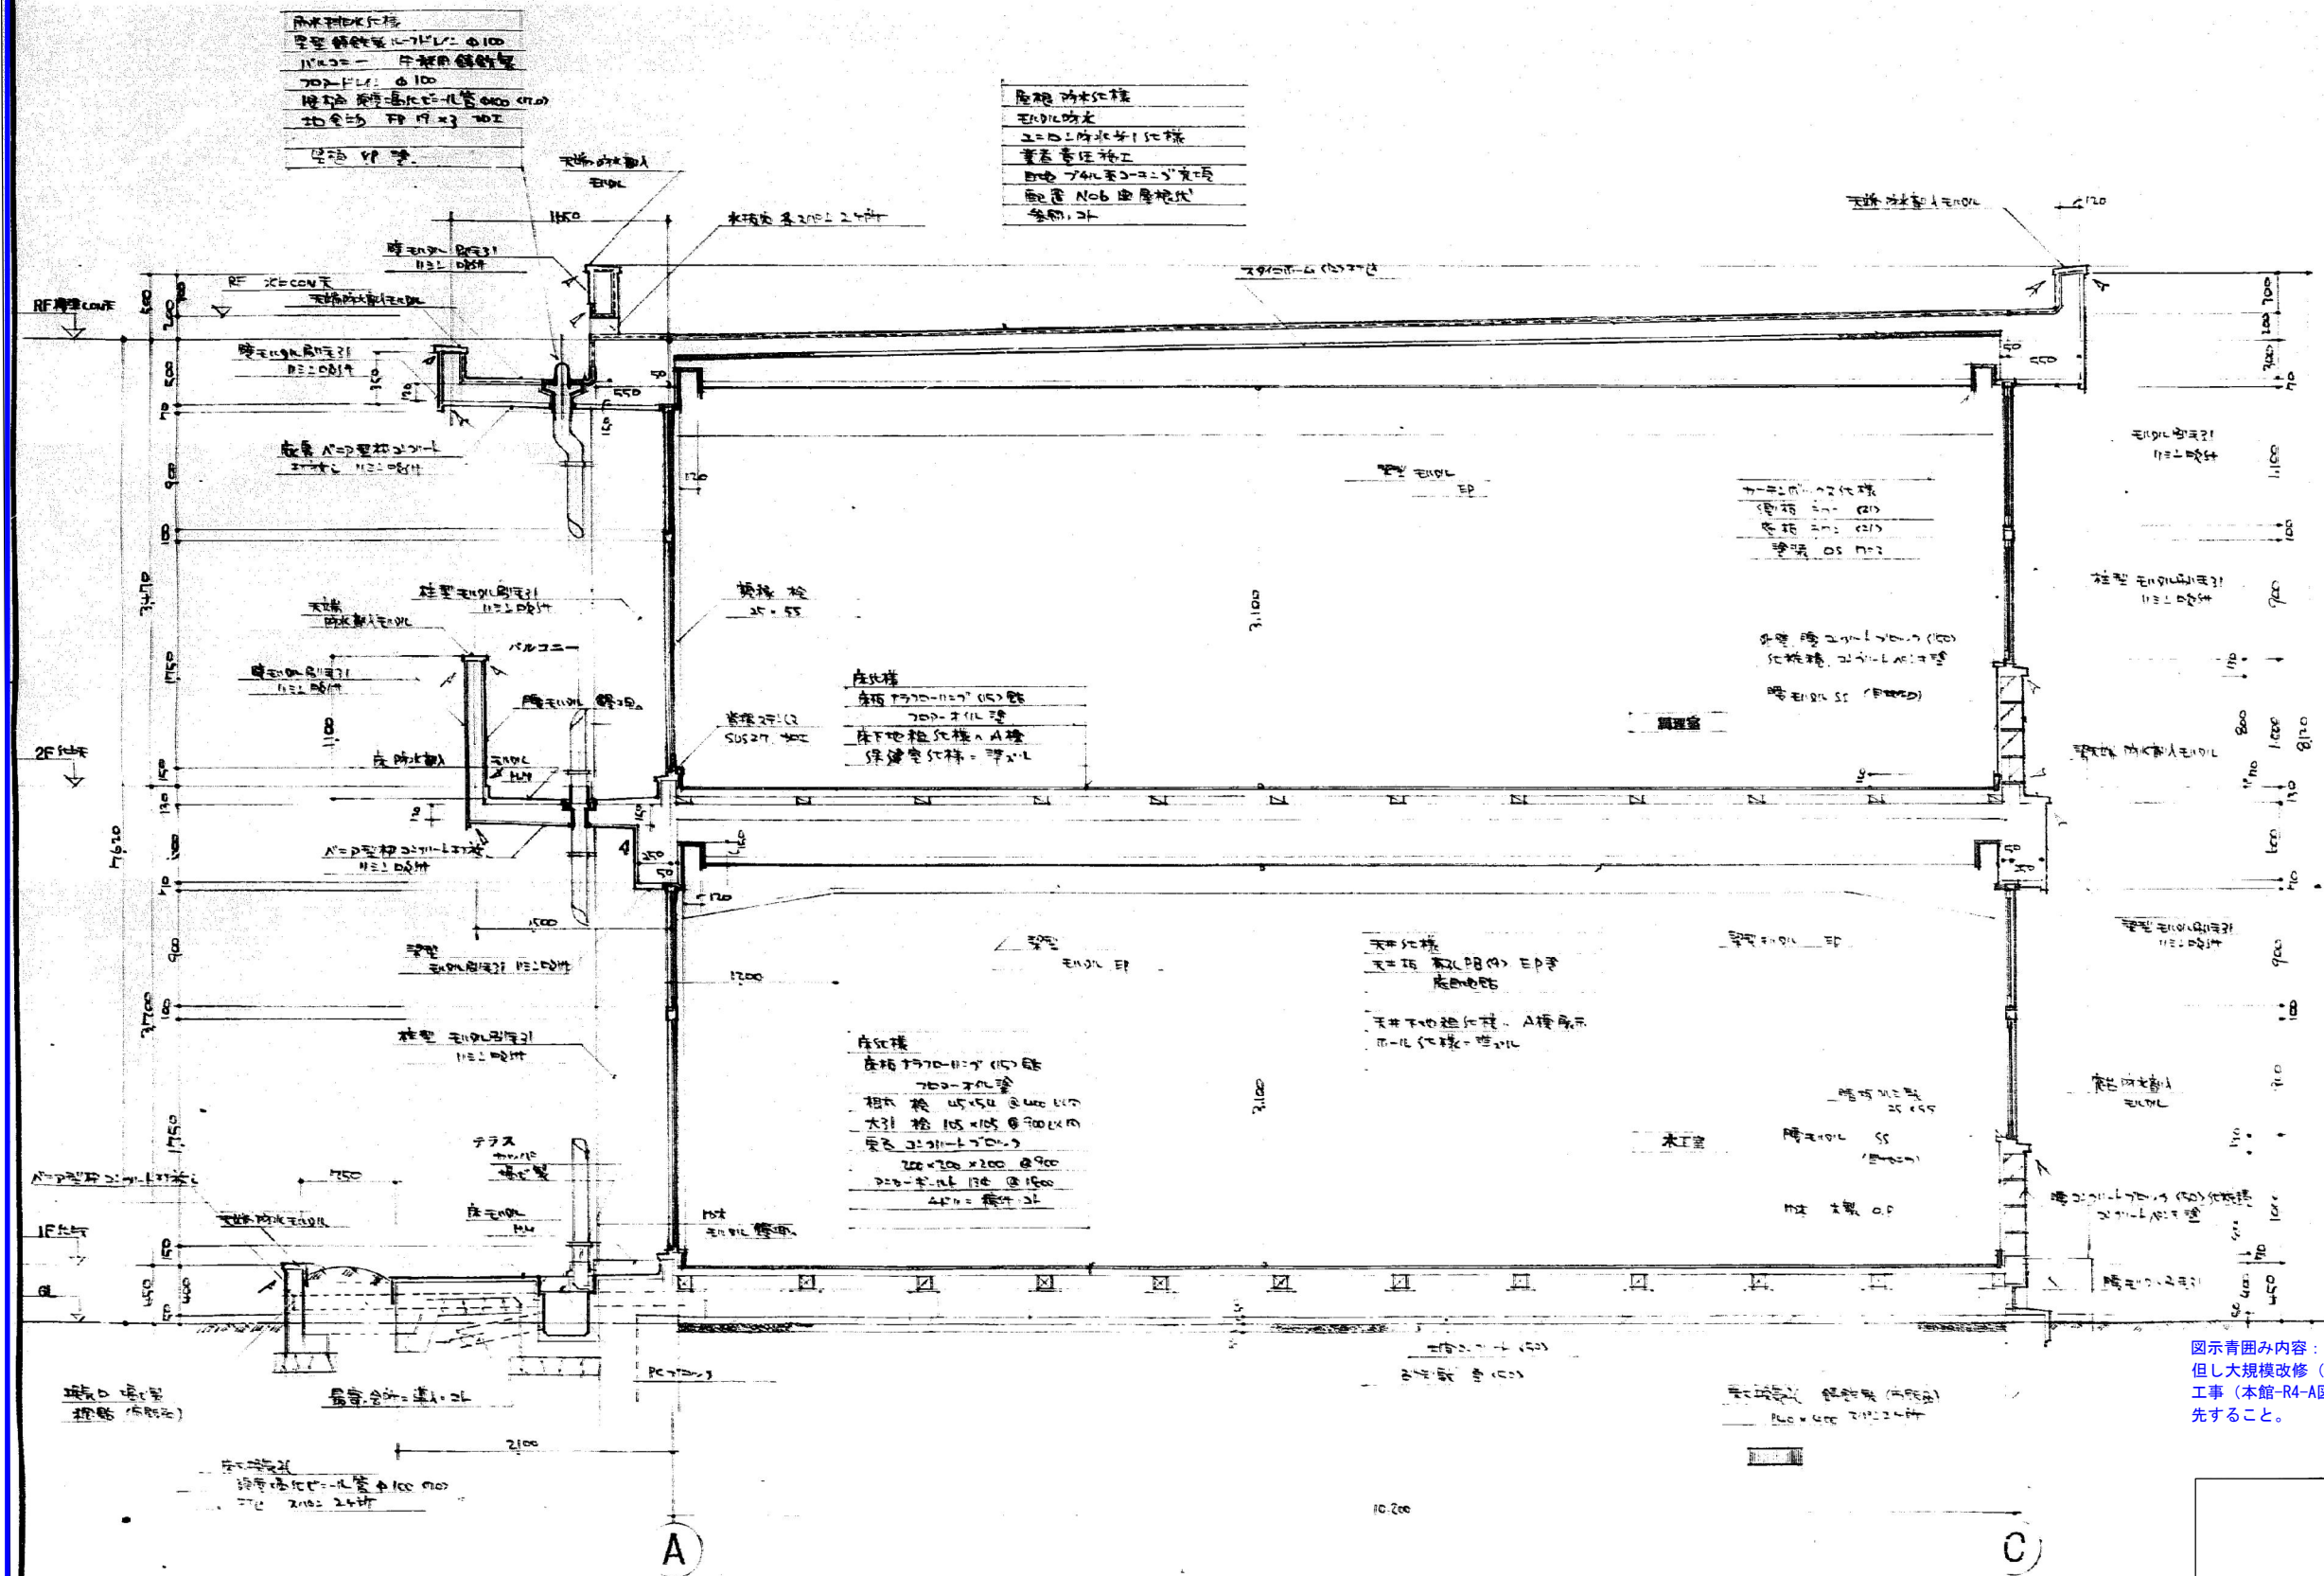

図示青囲み内容：解体対象
但し大規模改修（本館・S62-A図、本館・南館・S62-A図）及び改修
工事（本館・R4-A図、本館・H20-A図、本館・H14-A図）に伴う内容を優先
すること。

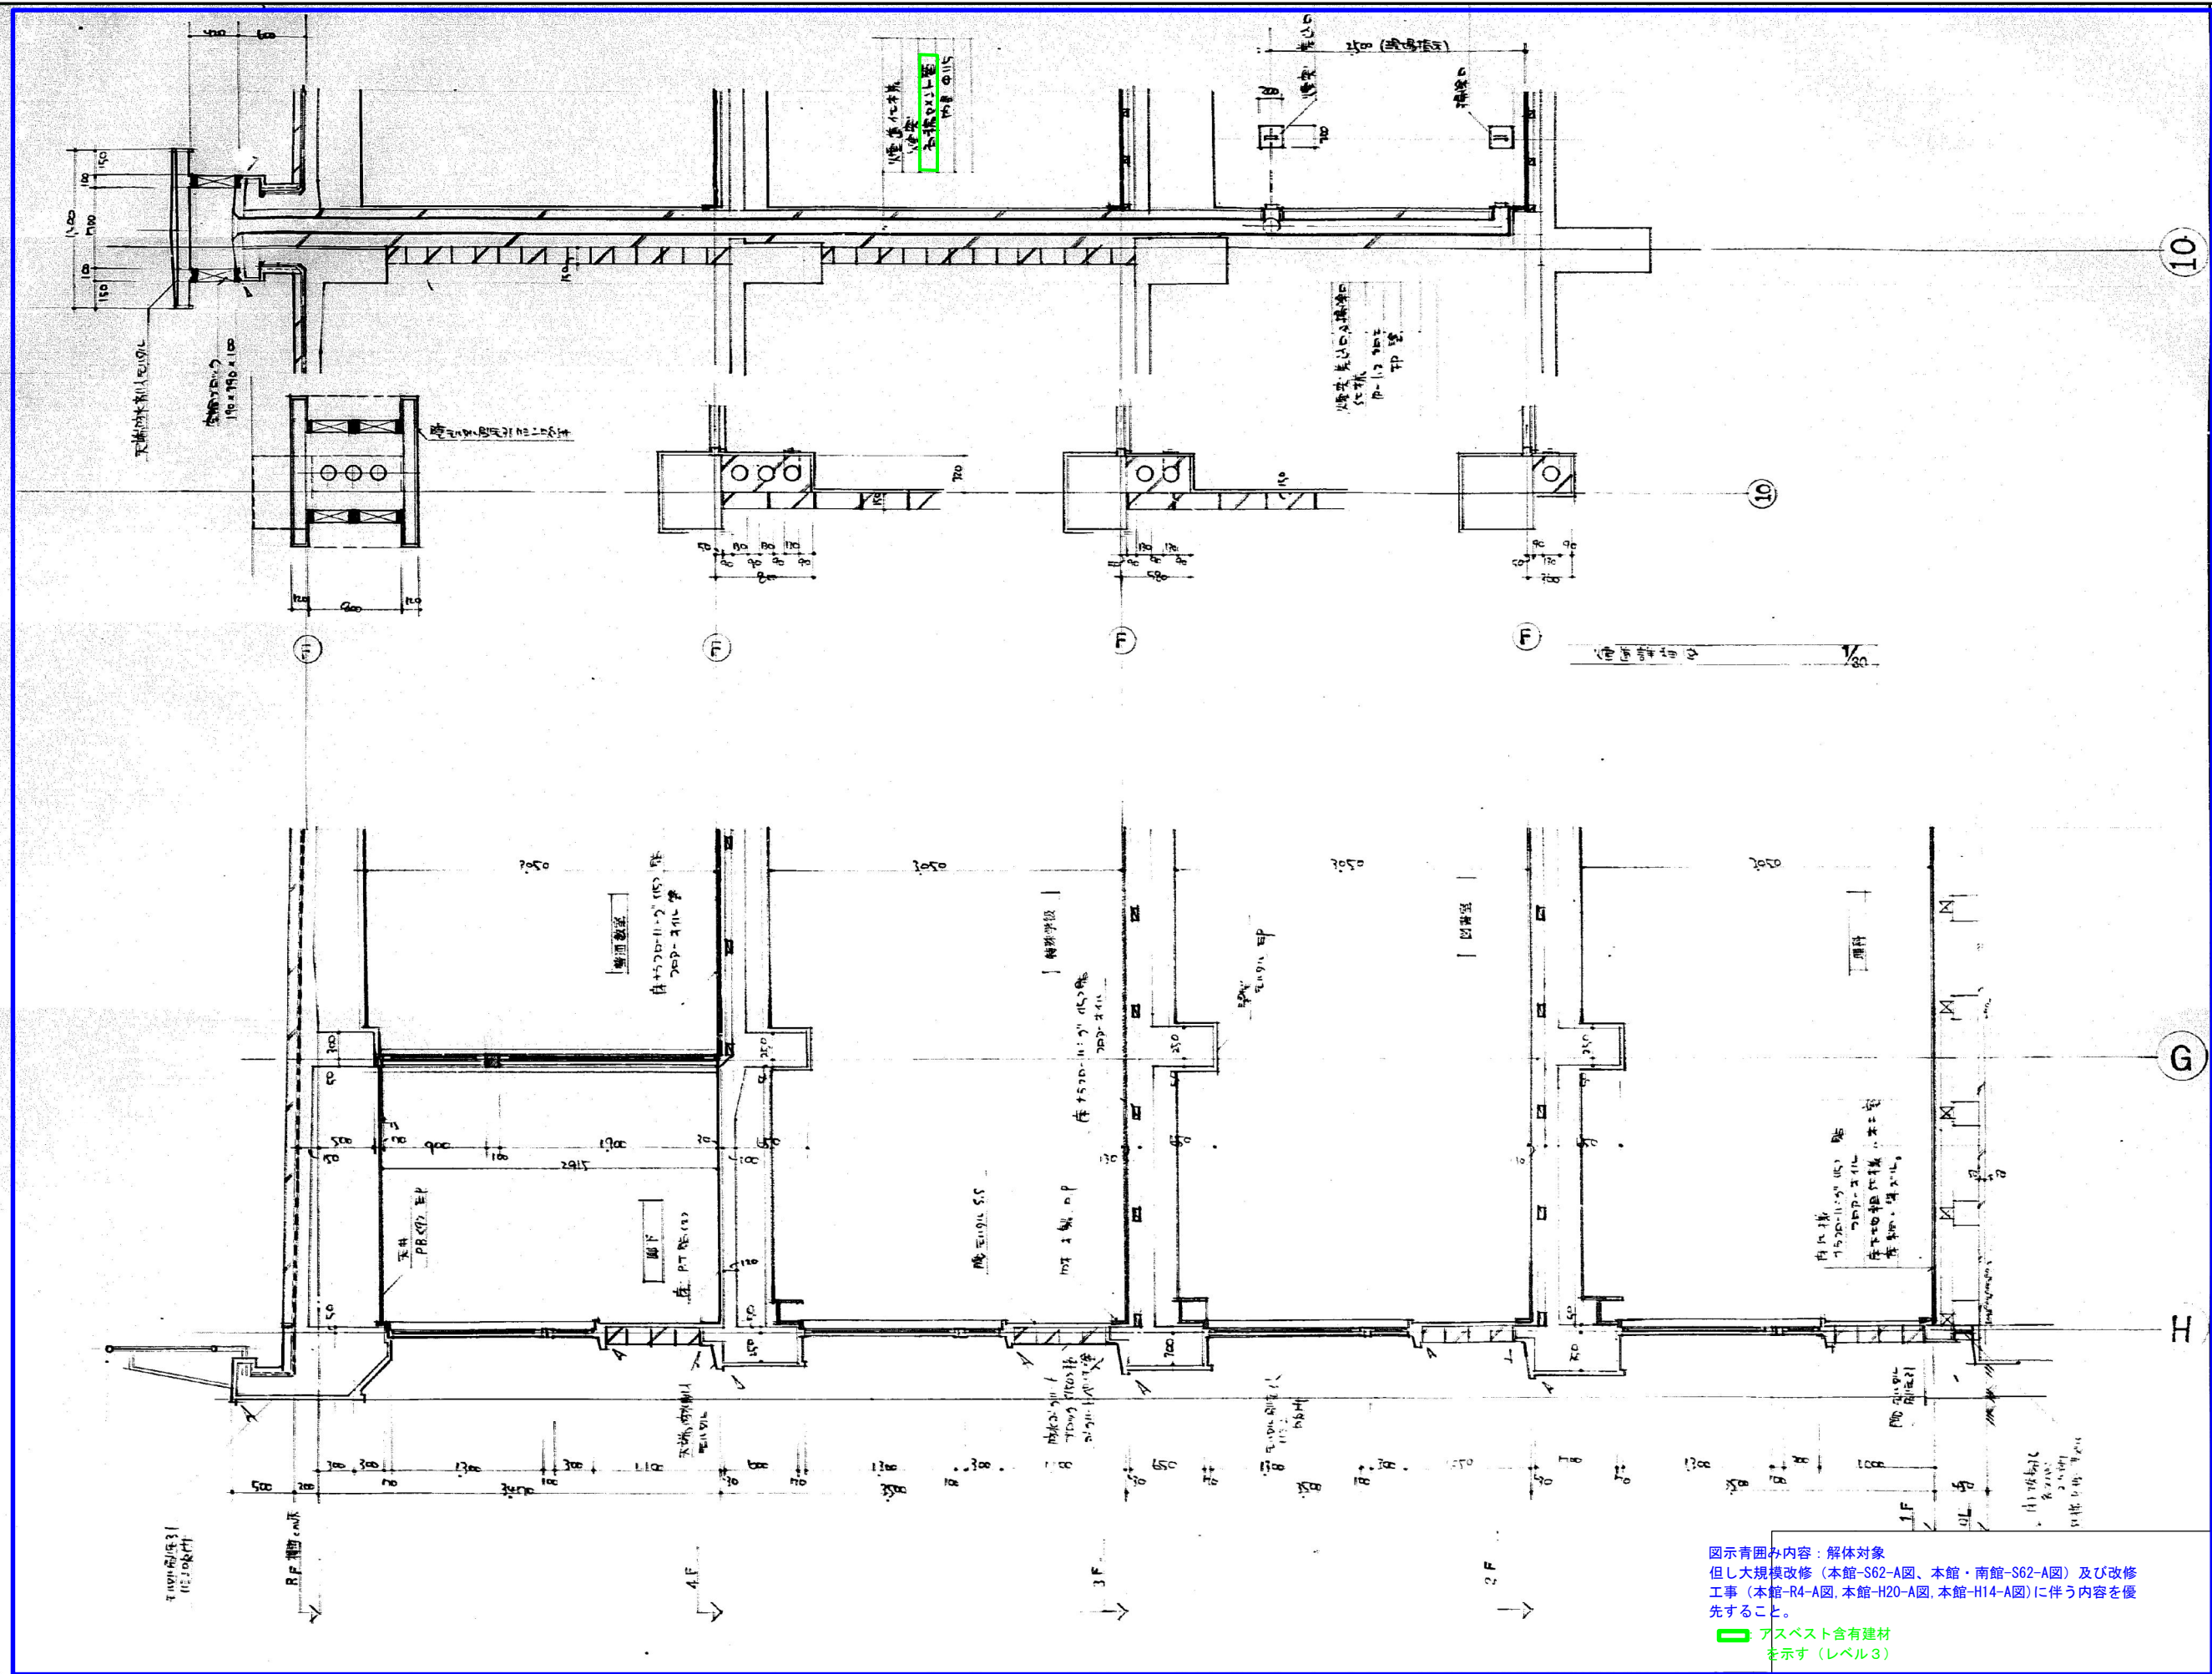


作成年月日			備 考			株式会社 類設計室			一級建築士事務所			一級建築士 大田登録第363087号						今村 達哉			工事名称			生駒南中学校校舎等解体工事			図面NO.		
第 1 回	2026 5 29					本社 大田 532-0011 大阪府淀川区西中島4-3-2 類ビル 06-6305-2222						設計 小 熊 耕 平			担当			館木 康夫			図面名称			縮尺			A-011		
第 2 回						東京設計室 大田 144-0052 東京都大田区蒲田5-3-8-3 蒲田朝日ビルディング 03-5713-1011												館柳 光佑			(本館・南館)(S45)(現況撤去)部分詳細図1			A1:1:30					
第 3 回						大阪設計室 大田 532-0011 大阪府淀川区西中島4-3-2 類ビル 06-6305-6666																		A3:1:60					
第 4 回																													

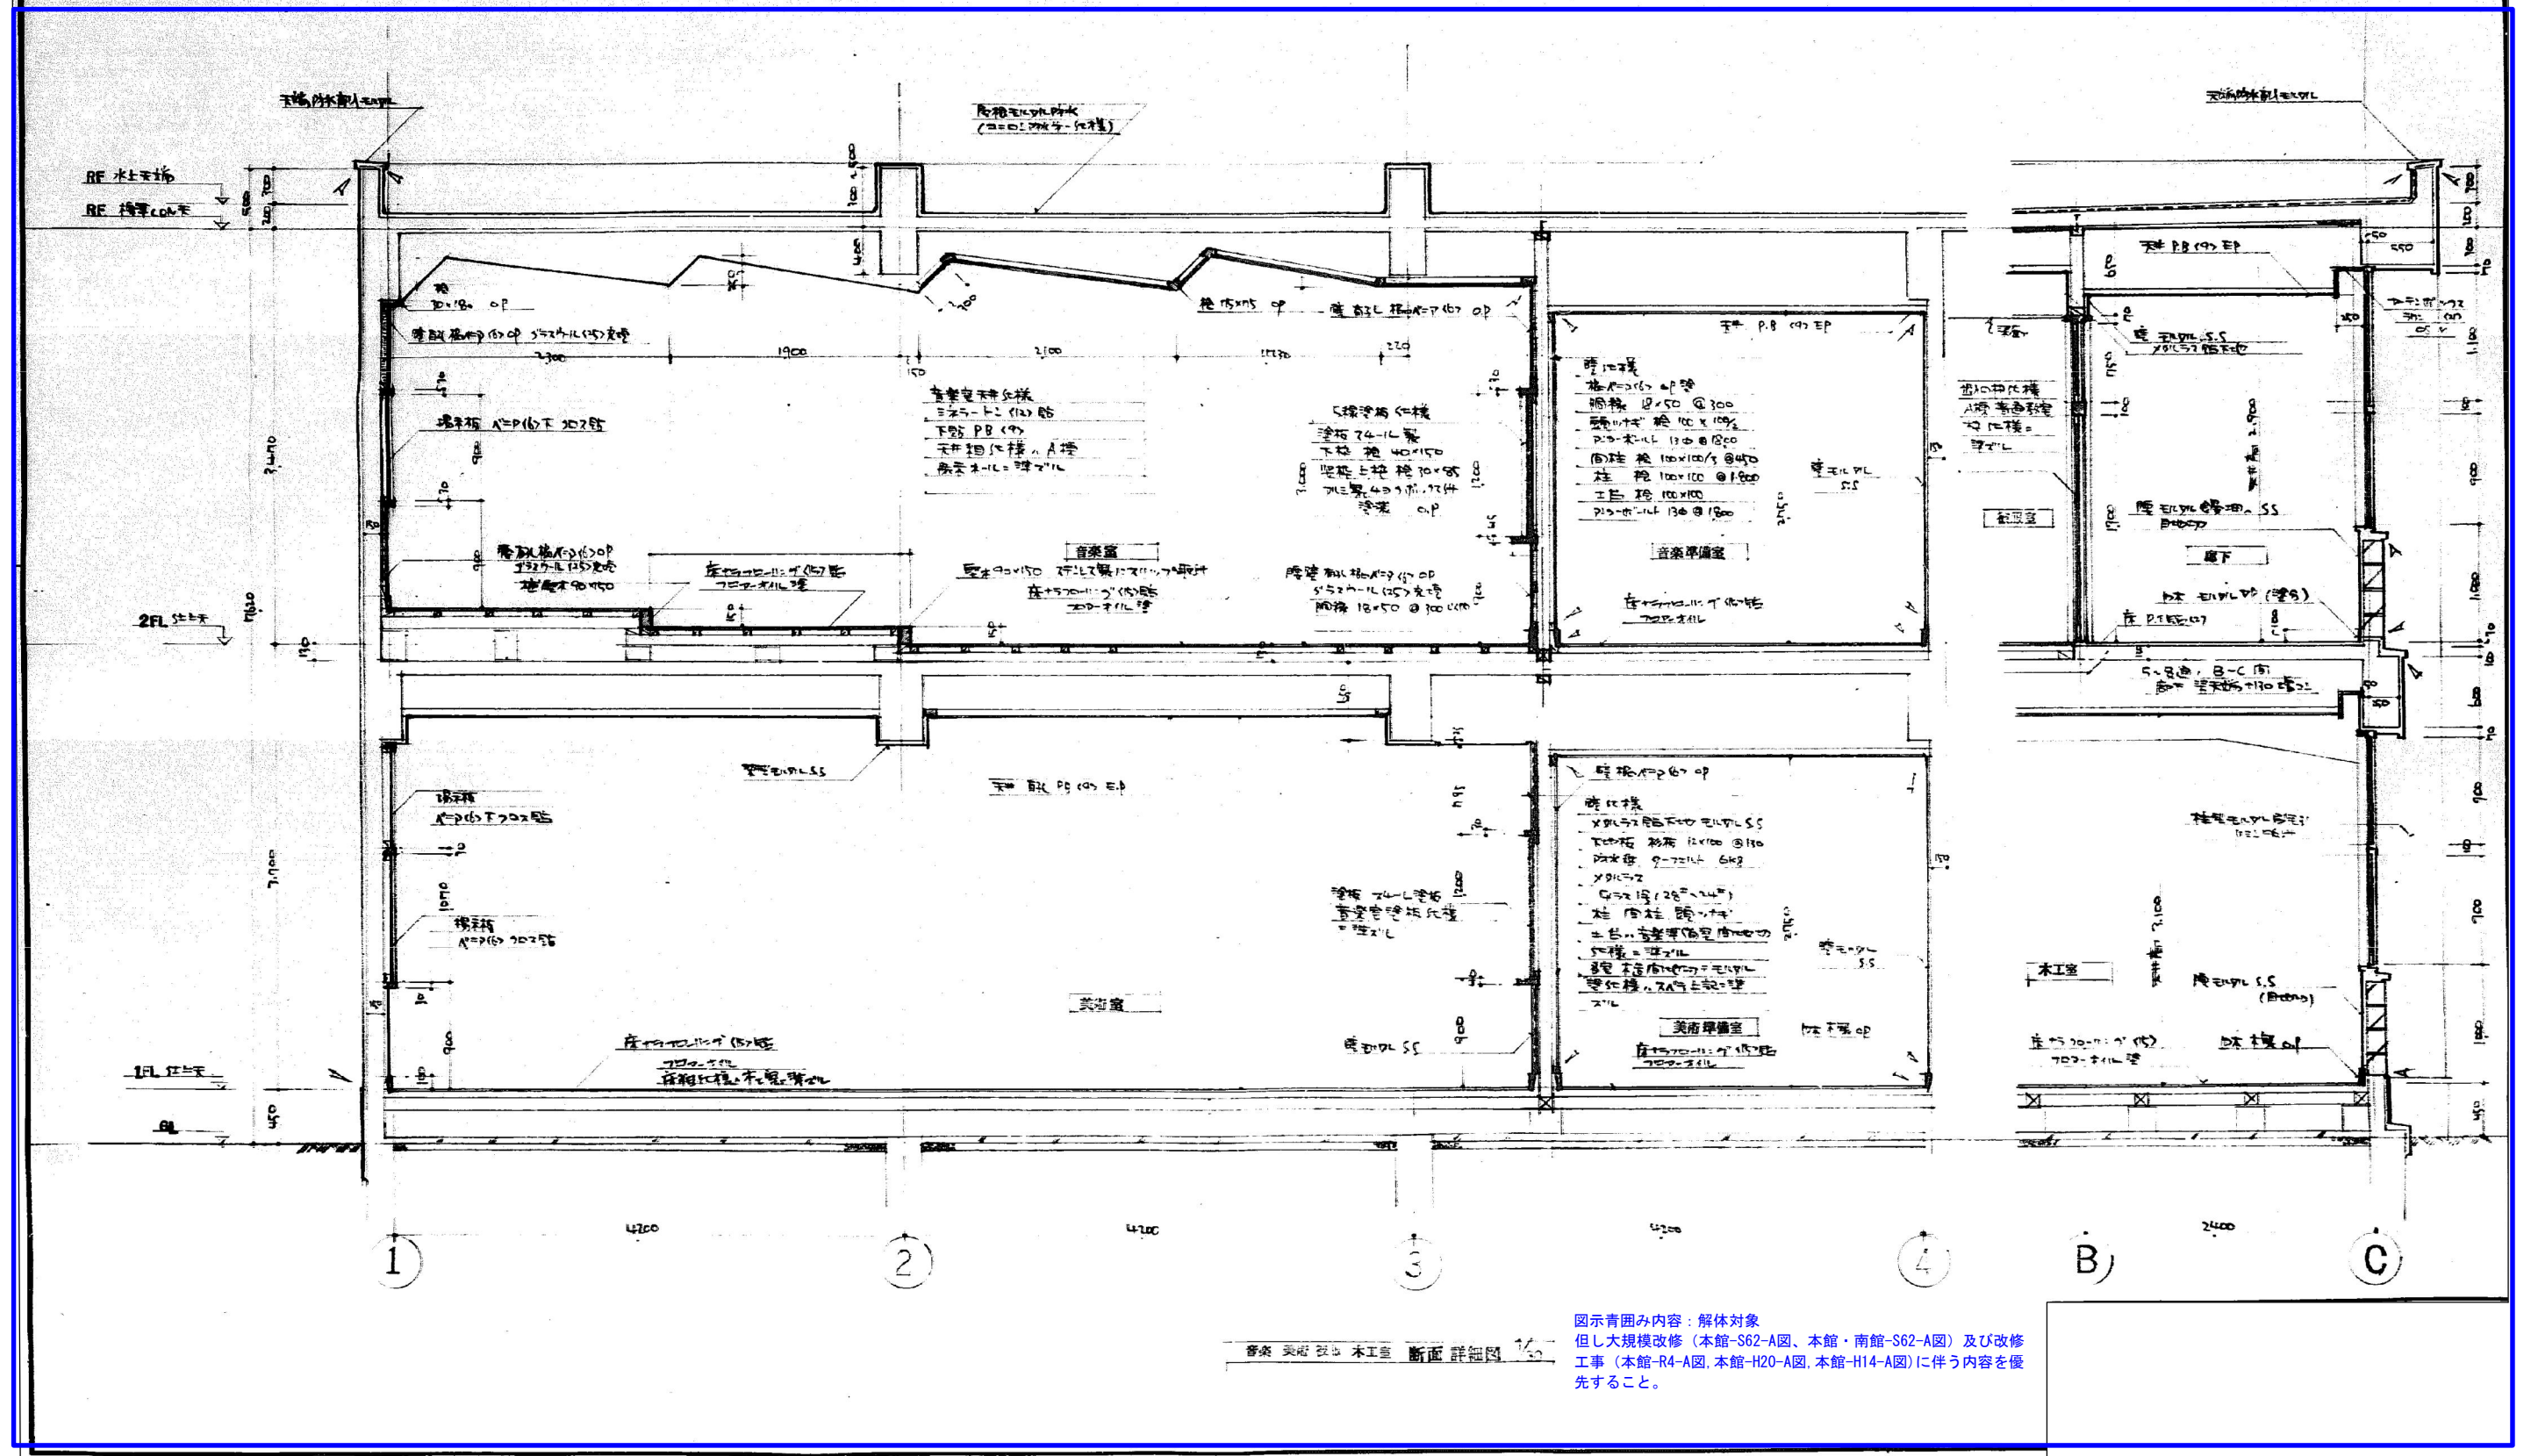

図示青囲み内容：解体対象
但し大規模改修（本館・S62-A図、本館・南館・S62-A図）及び改修
工事（本館・R4-A図、本館・H20-A図、本館・H14-A図）に伴う内容を優先すること。

作成年月日		備考	株式会社 類設計室		一級建築士事務所	一級建築士 大田登録第363087号		今村 達哉		工事名称	生駒南中学校校舎等解体工事	図面NO.
第1回	2026	5	29	本社	〒532-0011 大阪市淀川区西中島4-3-2 類ビル	06・6305・2222	設計 小熊 耕平	担当	鈴木 康夫	図面名称	（本館・南館）（S45）（現況撤去）B棟部分詳細図	縮尺 A1:1:30 A3:1:60
第2回				大阪設計室	〒144-0052 東京都大田区蒲田5-38-3 蒲田明日ビルディング	03・5713・1011			館柳 光佑			
第3回				大阪設計室	〒532-0011 大阪市淀川区西中島4-3-2 類ビル	06・6305・6666						
第4回												

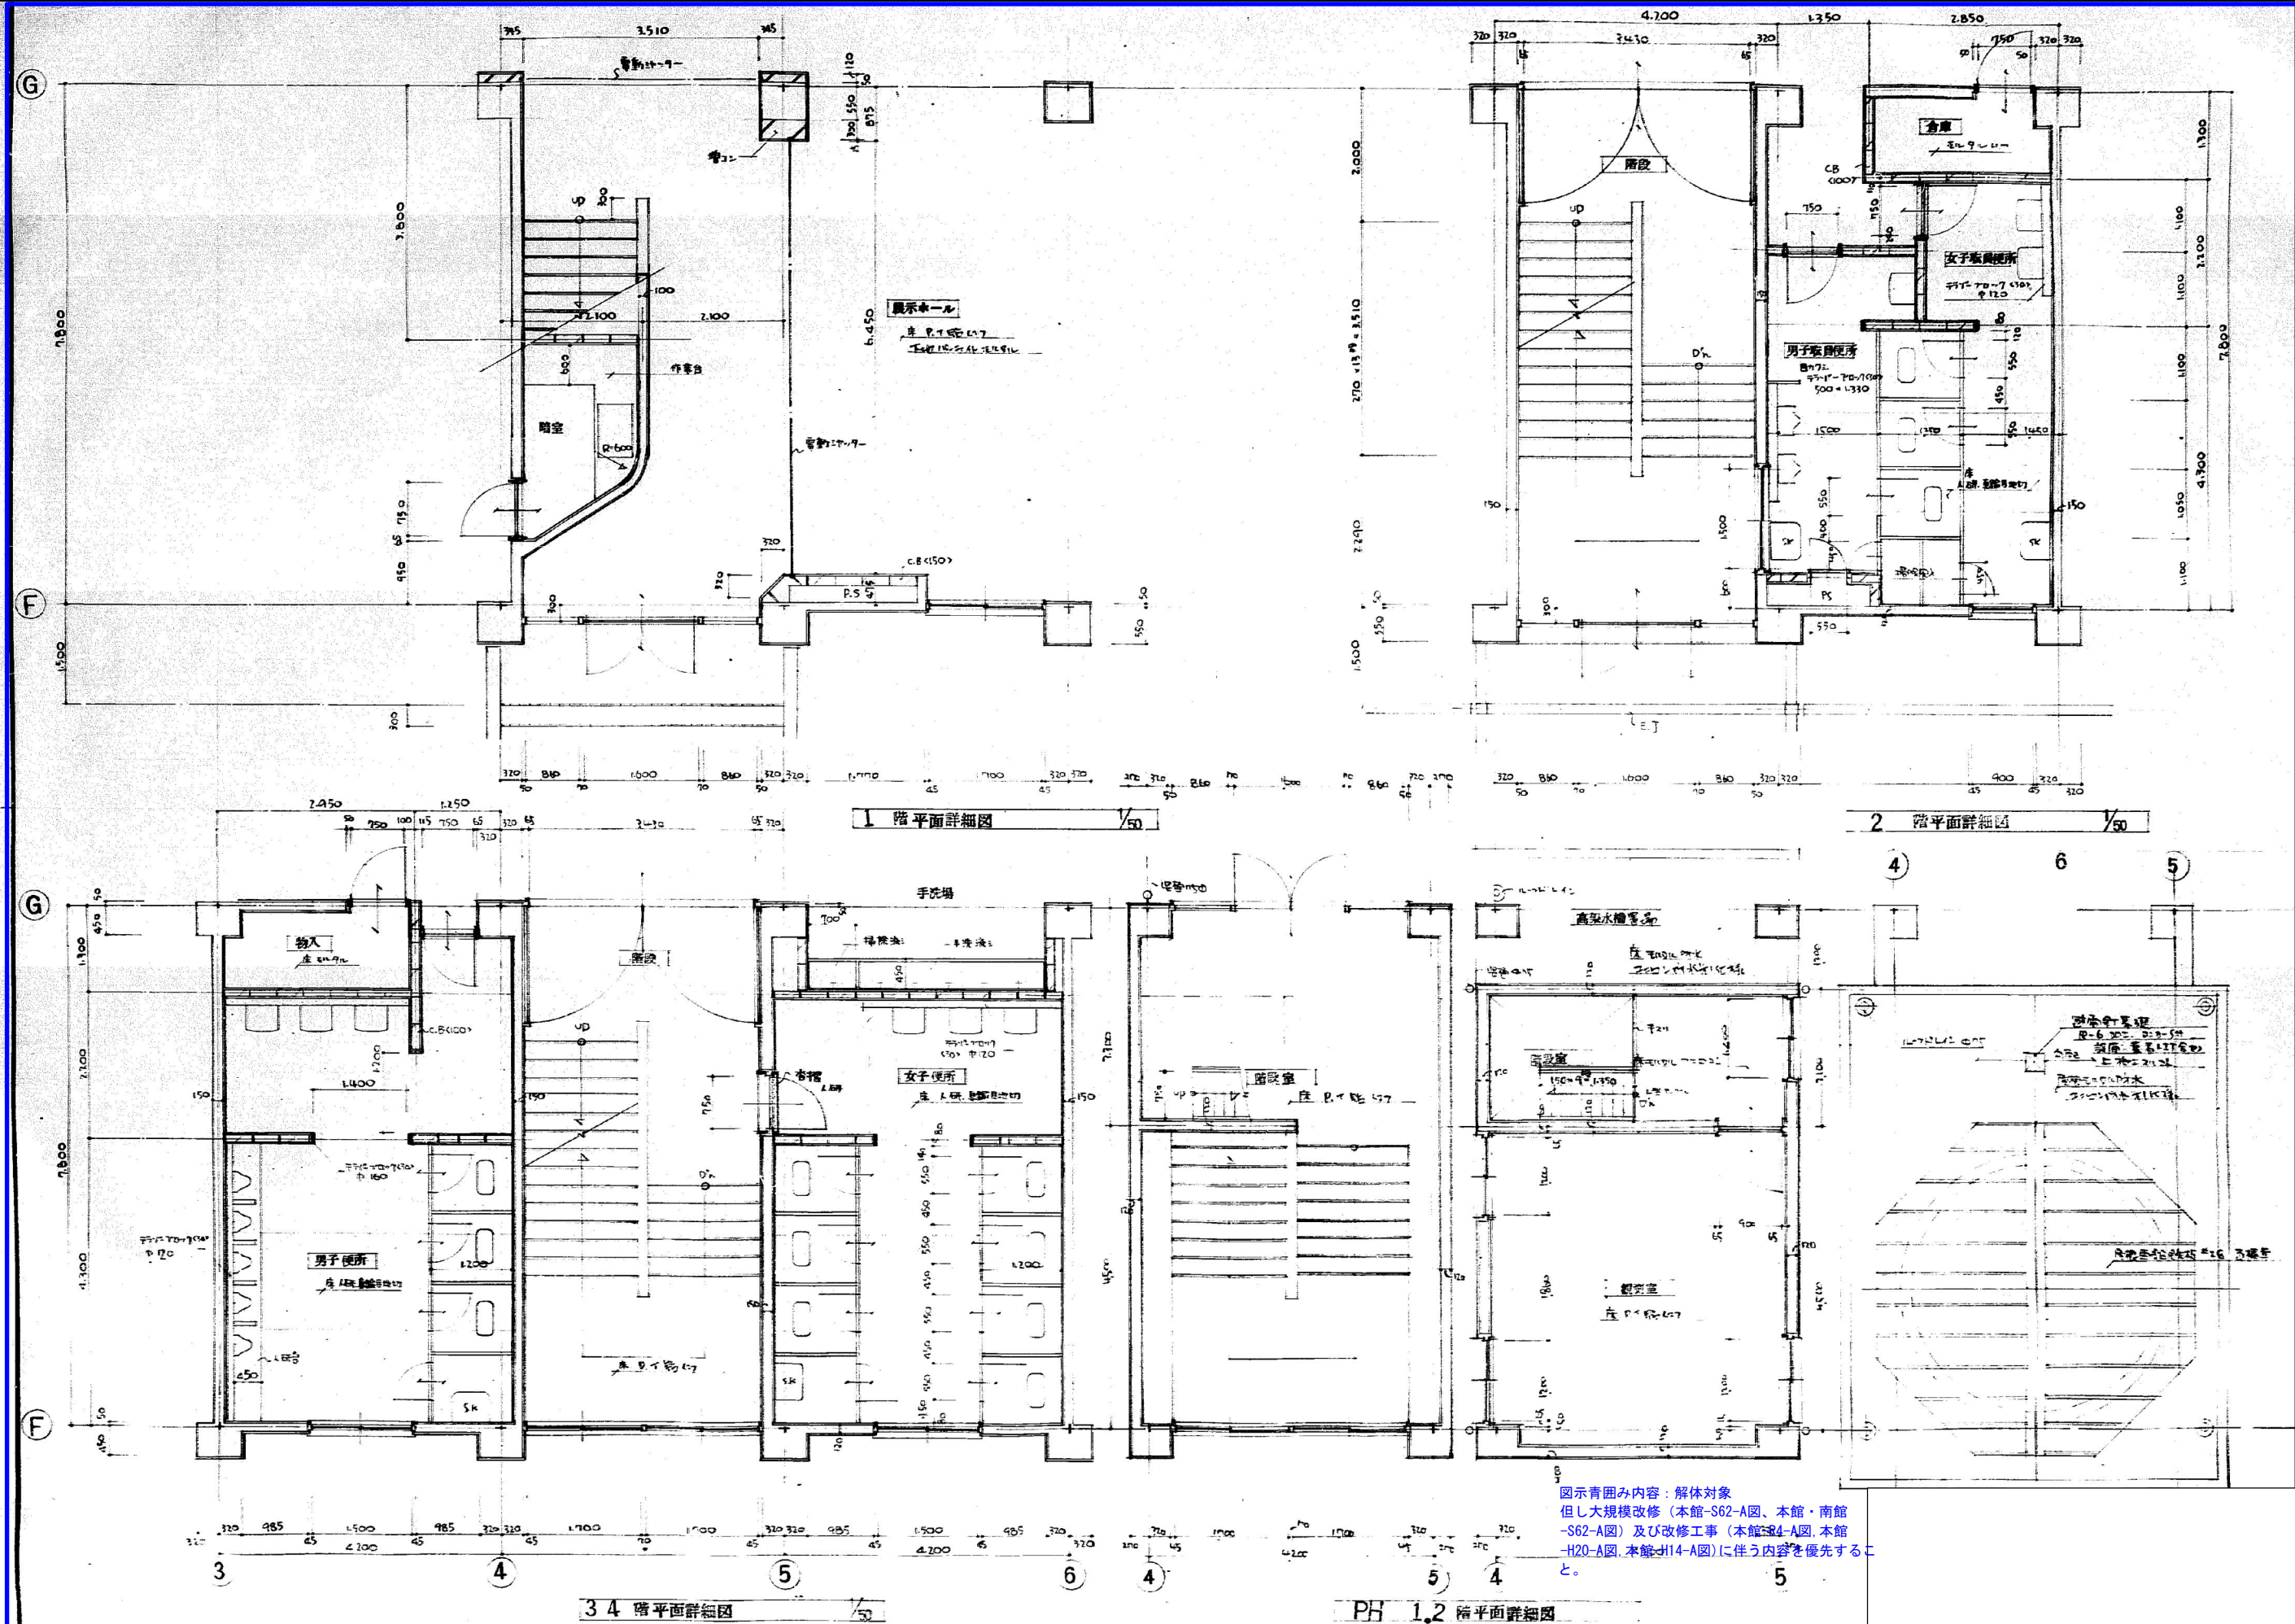

図示青囲み内容：解体対象
 但し大規模改修（本館-S62-A図、本館・南館-S62-A図）及び改修工事（本館-H20-A図、本館-H20-A図、本館-H14-A図）に伴う内容を優先すること。

作成年月日 2026 5 29	備考	株式会社 類設計室 一級建築士事務所 本社 〒532-0011 大阪府淀川区西中島4-3-2 類ビル 大阪設計室 〒144-0052 東京都大田区蒲田5-3-8-3 蒲田明日ビルディング 大阪設計室 〒532-0011 大阪府淀川区西中島4-3-2 類ビル	設計 一級建築士 大田登録第363087号 小熊 耕平	担当 今村 達哉 鈴木 康夫 館柳 光佑	工事名称 生駒南中学校校舎等解体工事 図面名称 ((本館・南館)(S45)(現況撤去)A階段 便所 平面詳細図	縮尺 A1:1:50 A3:1:100	図面NO. A-014
--------------------	----	---	-----------------------------------	-------------------------------	--	---------------------------	----------------

