



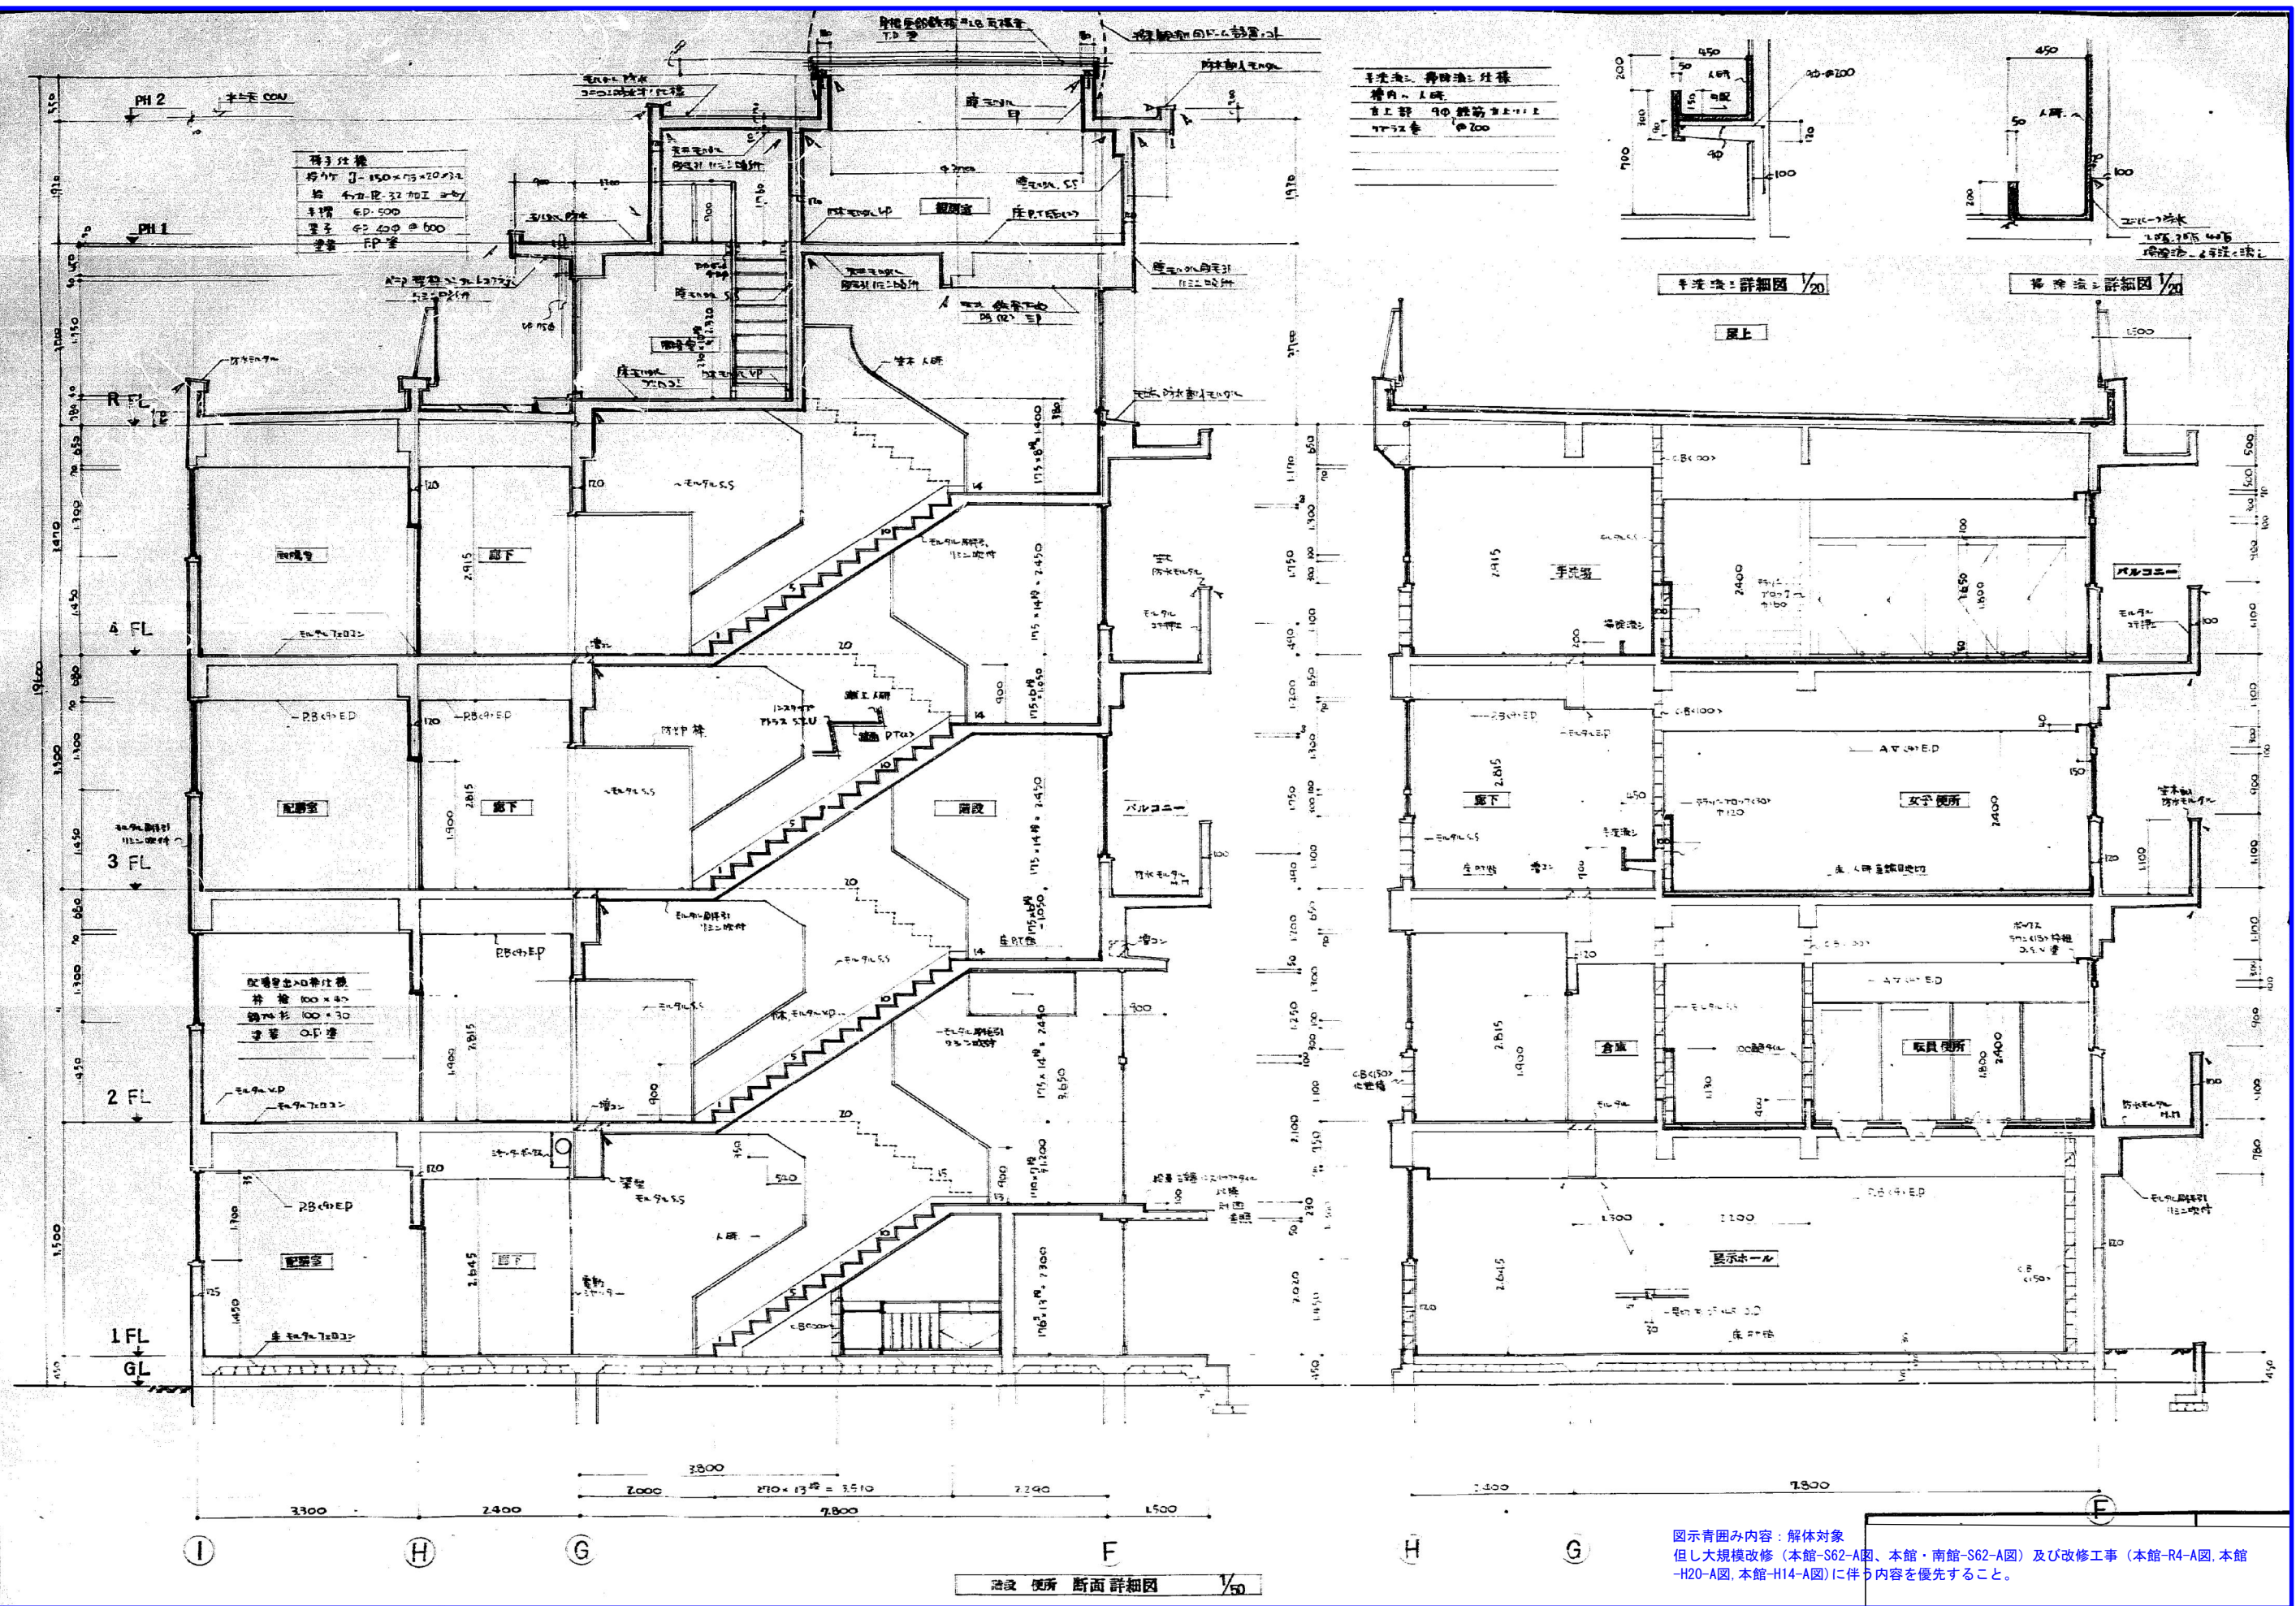







図示青囲み内容：解体対象
但し大規模改修（本館・S62-A図、本館・南館・S62-A図）及び改修工事（本館・R4-A図、本館
-H20-A図、本館-H14-A図）に伴う内容を優先すること。

作成年月日 2026 5 29		備考	株式会社 類設計室 本社 〒532-0011 大阪府淀川区西中島4-3-2 類ビル 本館設計室 〒144-0052 東京都大田区蒲田5-38-3 蒲田明日ビルディング 大阪設計室 〒532-0011 大阪府淀川区西中島4-3-2 類ビル		一級建築士事務所 一級建築士 大田登録第363087号 設計 小熊 耕平	今村 達哉 鈴木 康夫 館柳 光佑		工事名称 生駒南中学校校舎等解体工事 図面名称 （本館・南館）（S45）（現況撤去）A棟 A階段 便所 断面詳細図	縮尺 A1:図示 A3:図示/2	図面NO. A-016
--------------------	--	----	---	--	--	-------------------------	--	--	------------------------	----------------

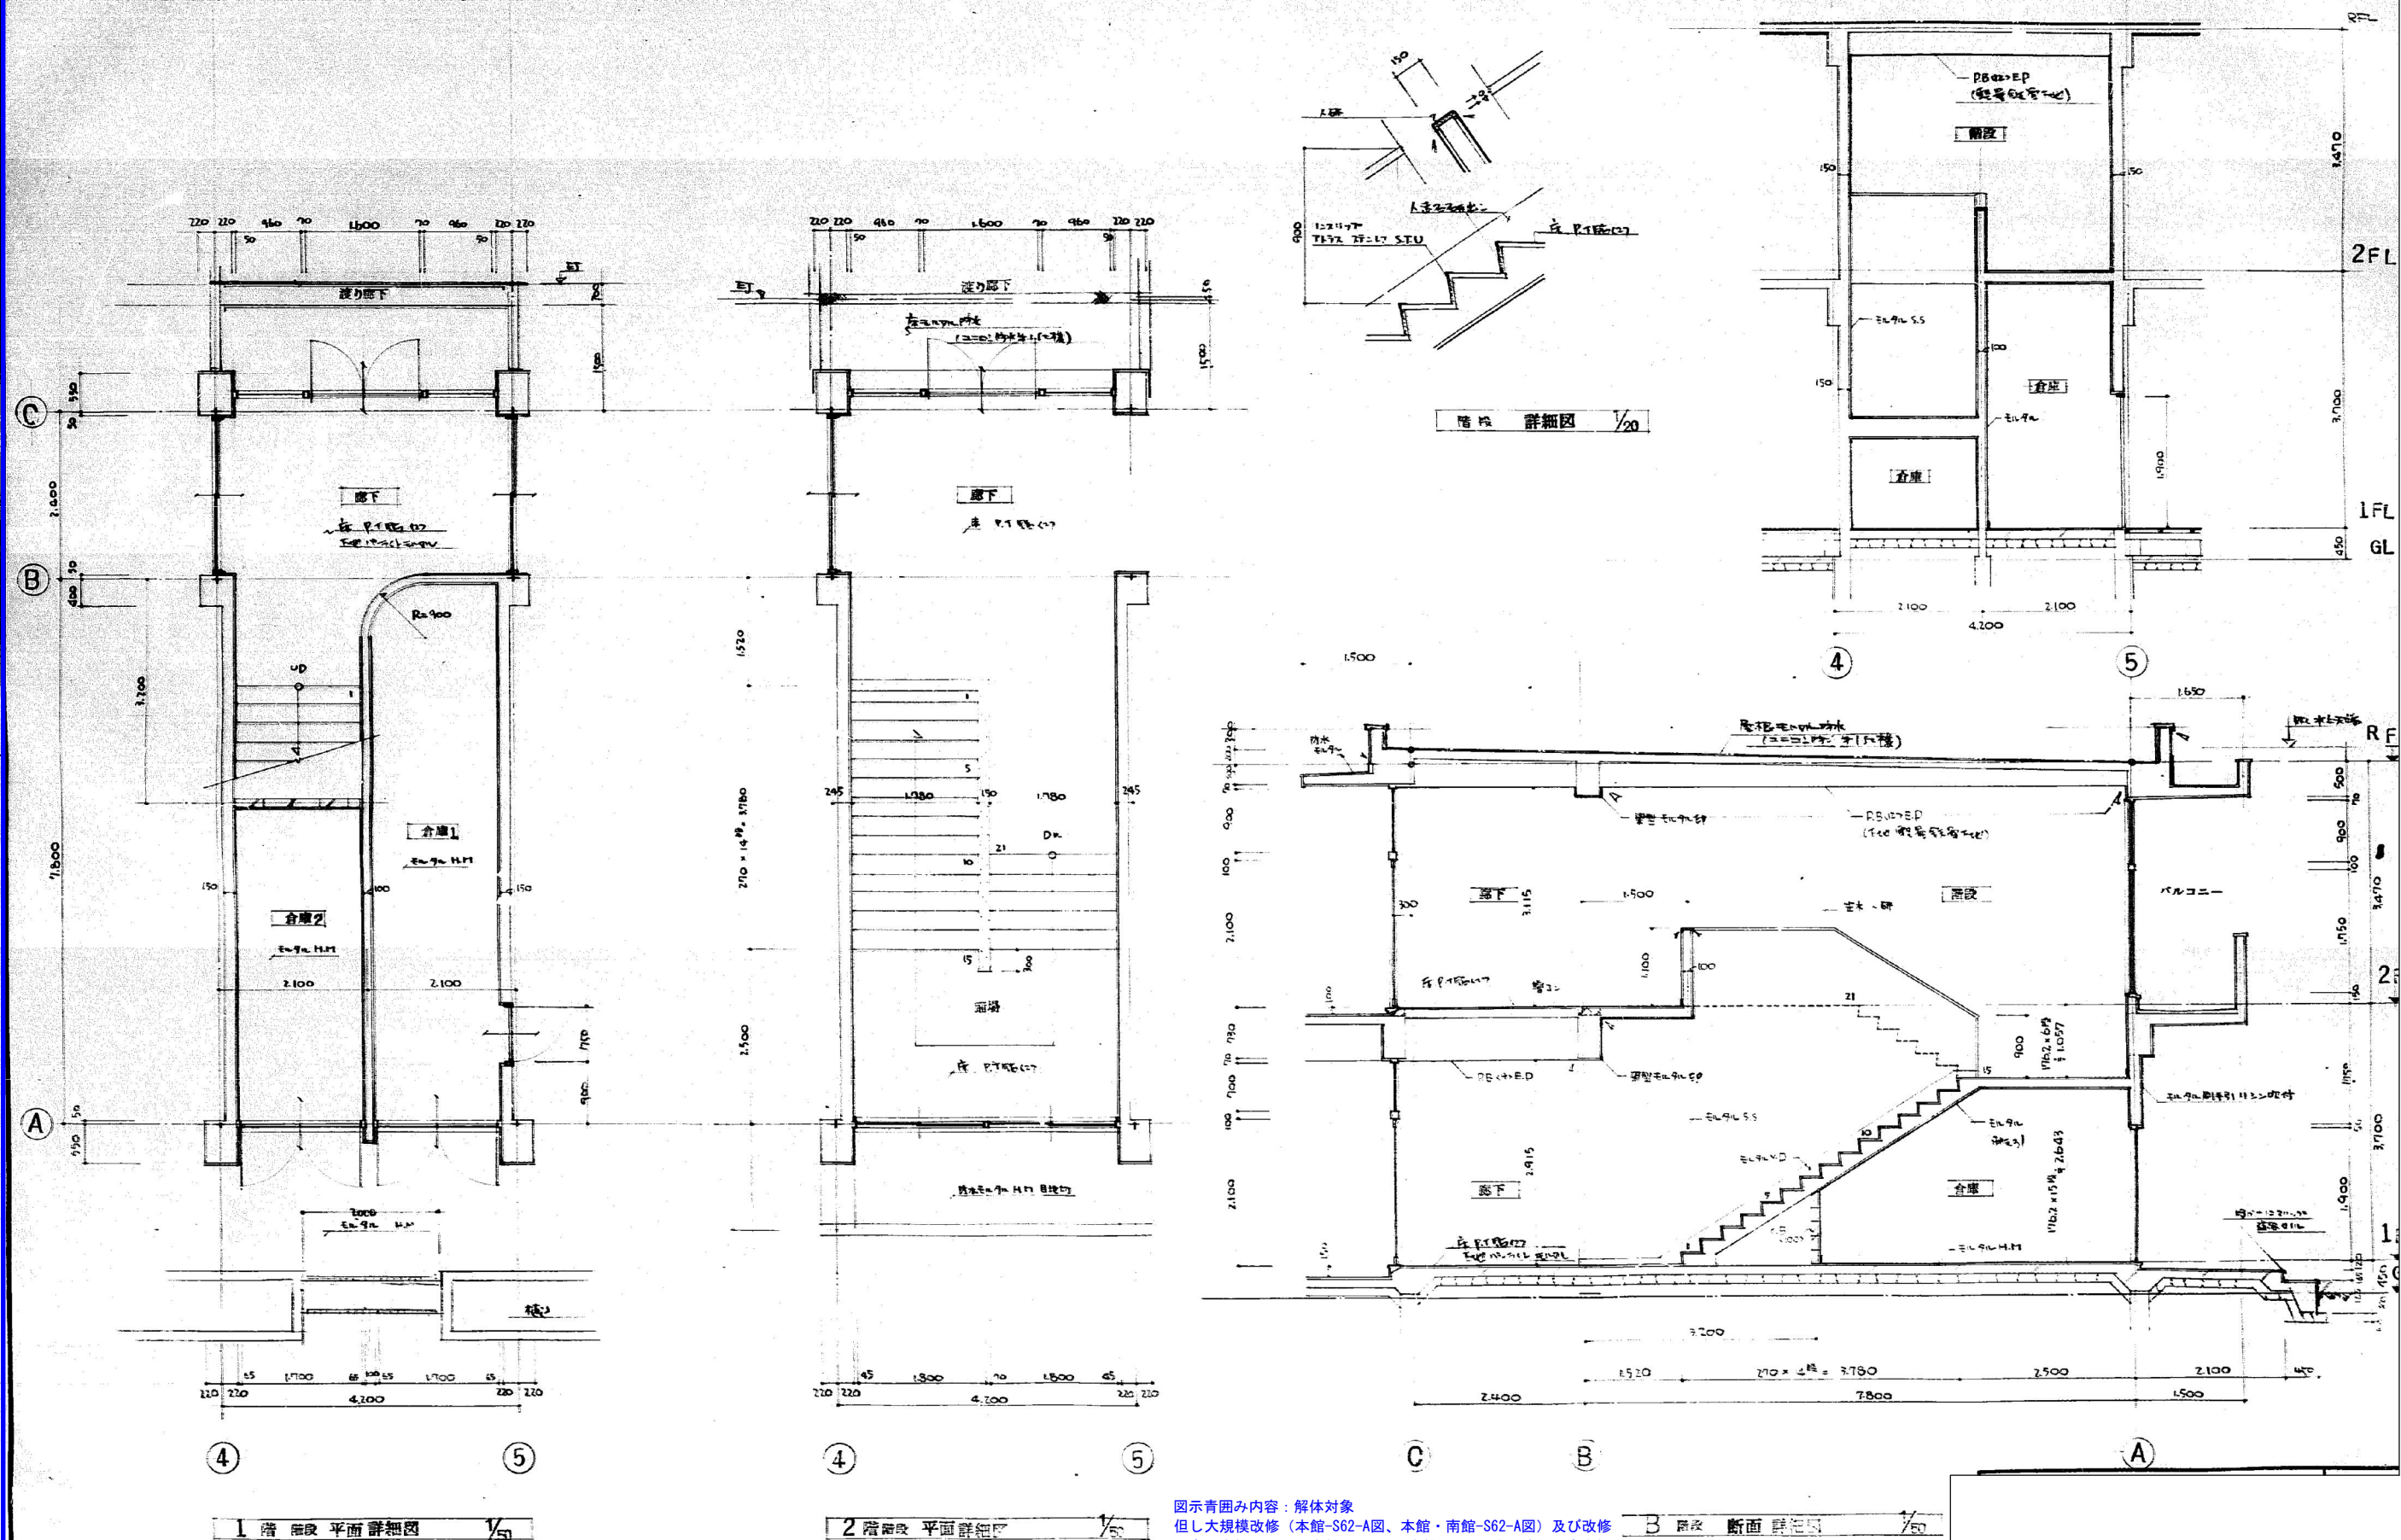

図示青囲み内容：解体対象
但し大規模改修（本館-S62-A図、本館・南館-S62-A図）及び改修工事（本館-R4-A図、本館-H20-A図、本館-H14-A図）に伴う内容を優先すること。





作成年月日	備考	株式会社 類設計室	一級建築士事務所	一級建築士 大田登録第363087号	設計	今村 達哉	工事名称	図面NO.
2026 5 29		本社 532-0011 大阪府大阪市西成区西中島4-3-2 類ビル	06・6305・2222			担当 鈴木 康夫	生駒南中学校校舎等解体工事	A-017
第1回		大阪設計室 144-0052 東京都大田区蒲田5-38-3 蒲田明日ビルディング	03・5713・1011			館柳 光佑	図面名称 (本館・南館)(S45) (現況撤去) B棟 階段 詳細図	縮尺 A1:図示 A3:図示/2
第2回		大阪設計室 532-0011 大阪府大阪市西成区西中島4-3-2 類ビル	06・6305・6666		小熊 耕平			
第3回								
第4回								

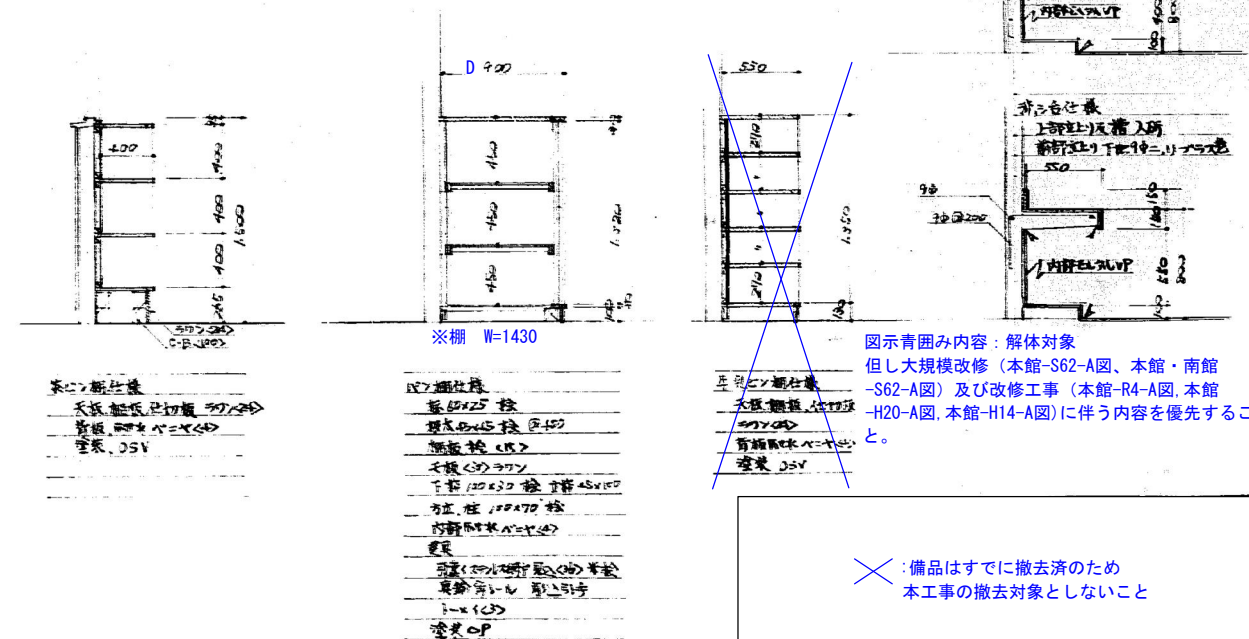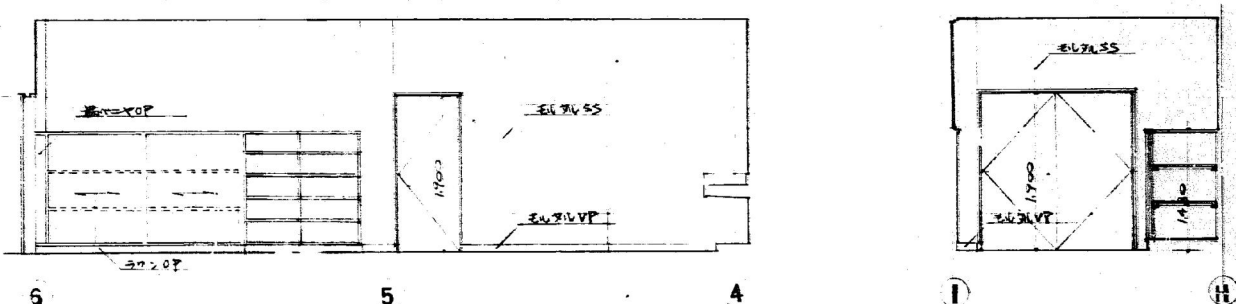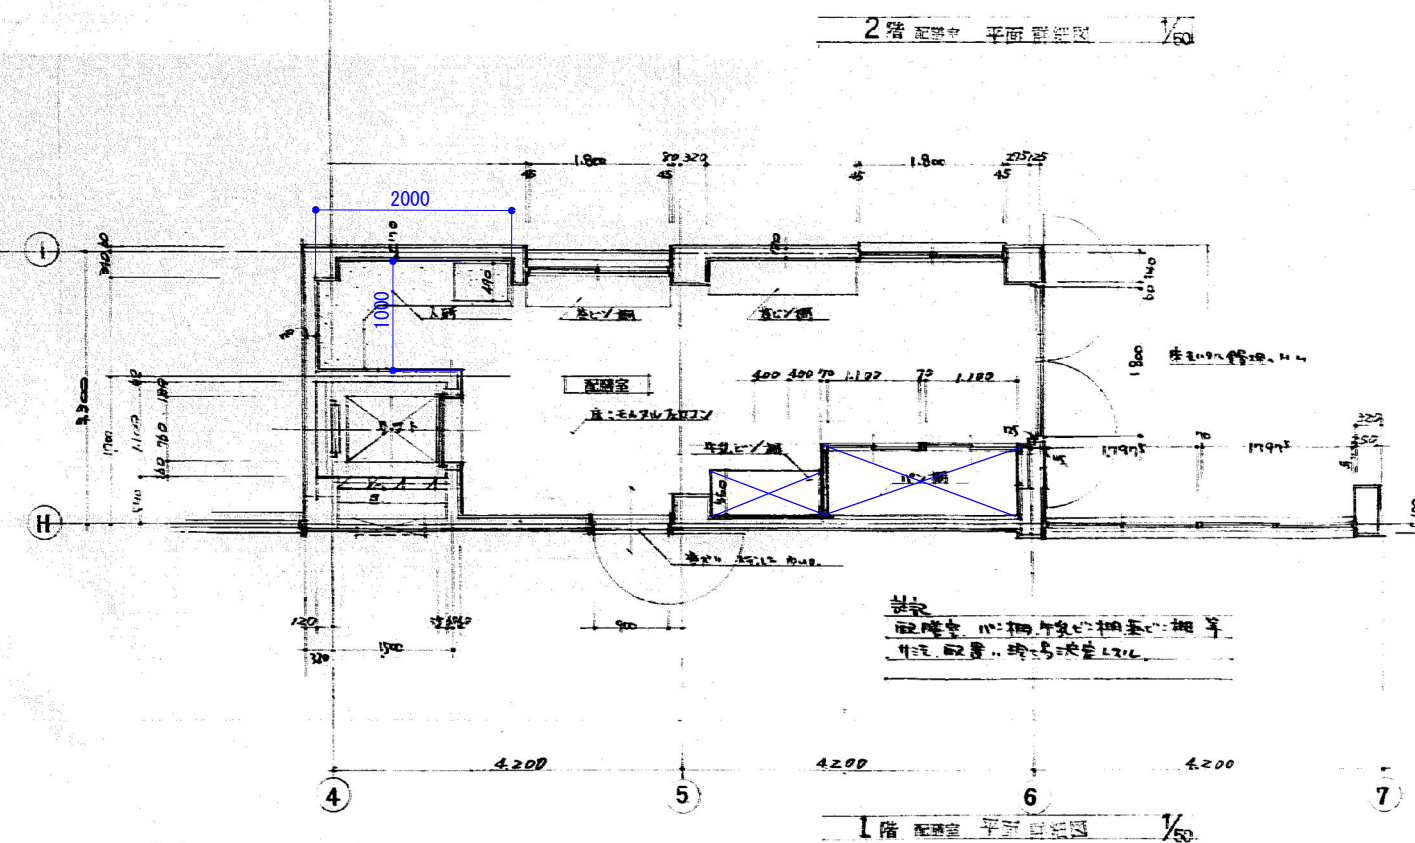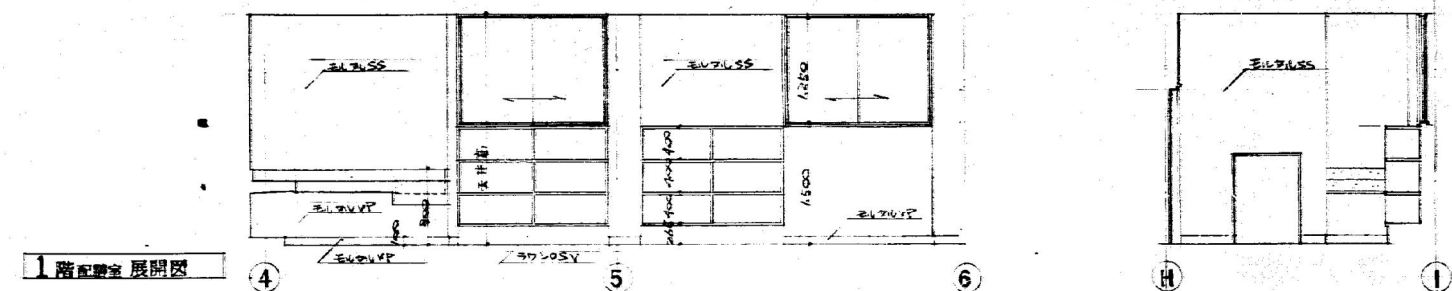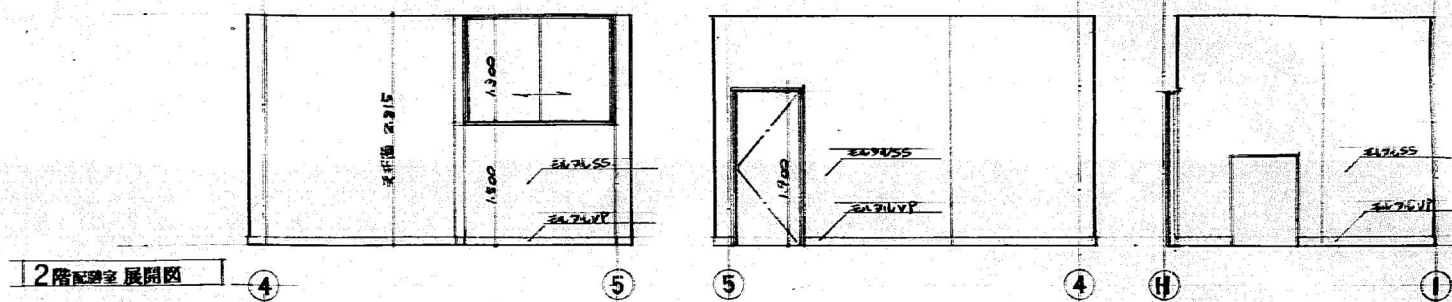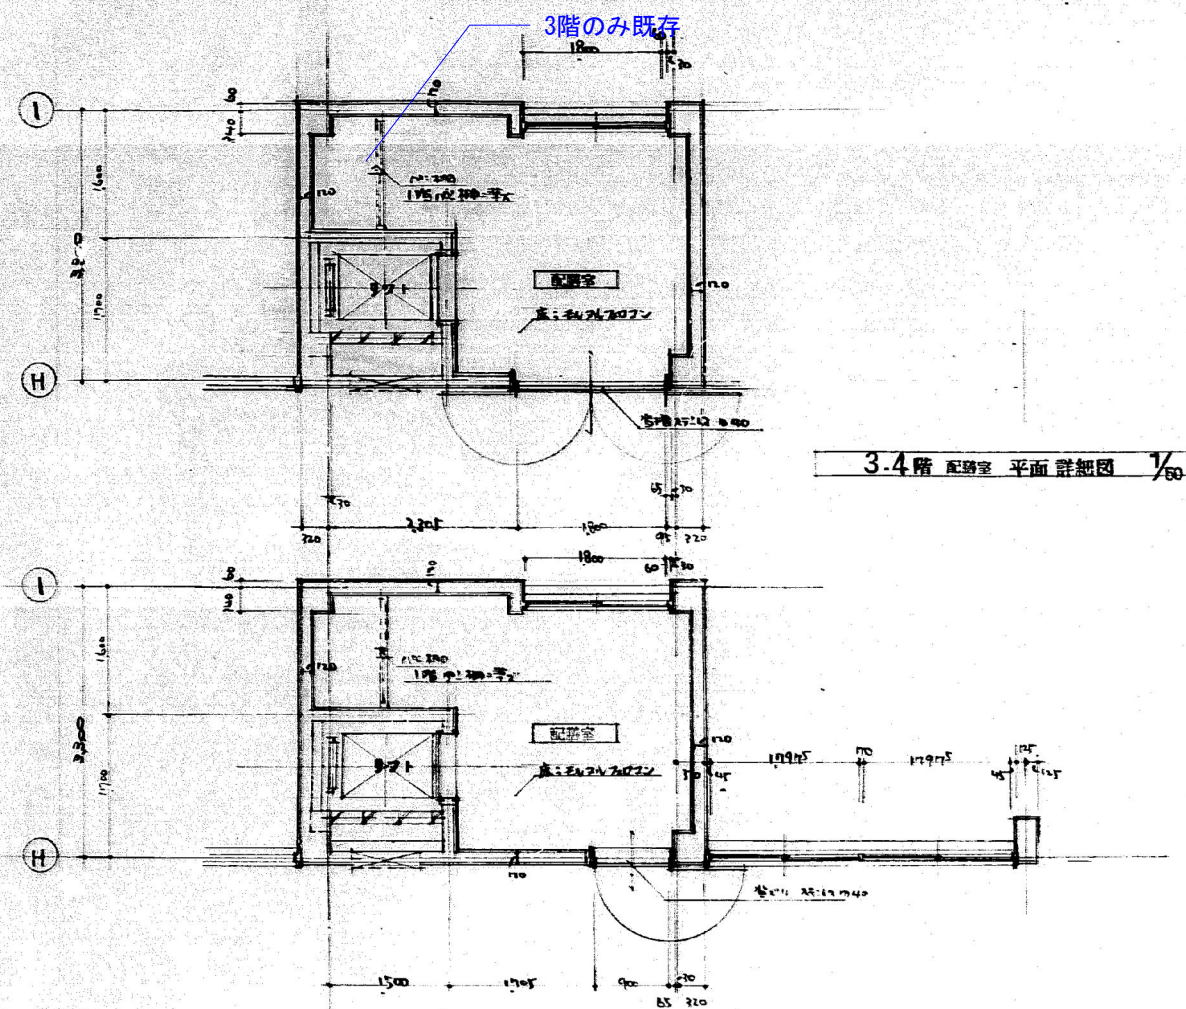

図示青囲み内容：解体対象
但し大規模改修（本館-S62-A図、本館・南館
-S62-A図）及び改修工事（本館-R4-A図、本館
-H20-A図、本館-H14-A図）に伴う内容を優先すること。


✕: 備品はすでに撤去済のため
本工事の撤去対象としないこと

作成年月日		備考		株式会社 類設計室		一級建築士事務所		設計		一級建築士 大臣登録第363087号				担当		今村 達哉		工事名称		生駒南中学校校舎等解体工事		図面NO.	
第1回	2026 5 29			本社 532-0011		大阪市淀川区西中島 4-3-2 類ビル		06-6305-2222						鈴木 康夫				図面名称		(本館・南館)(S45)(現況撤去)A棟 配膳室 平面詳細図 展開図 縮尺		A1:図示	
第2回				東京設計室 144-0052		東京都大田区蒲田 5-3-8-3 濱田朝日ビルディング		03-5713-1011						館柳 光佑								A3:図示/2	
第3回				大阪設計室 532-0011		大阪市淀川区西中島 4-3-2 類ビル		06-6305-6666				小黒 耕平										A-018	

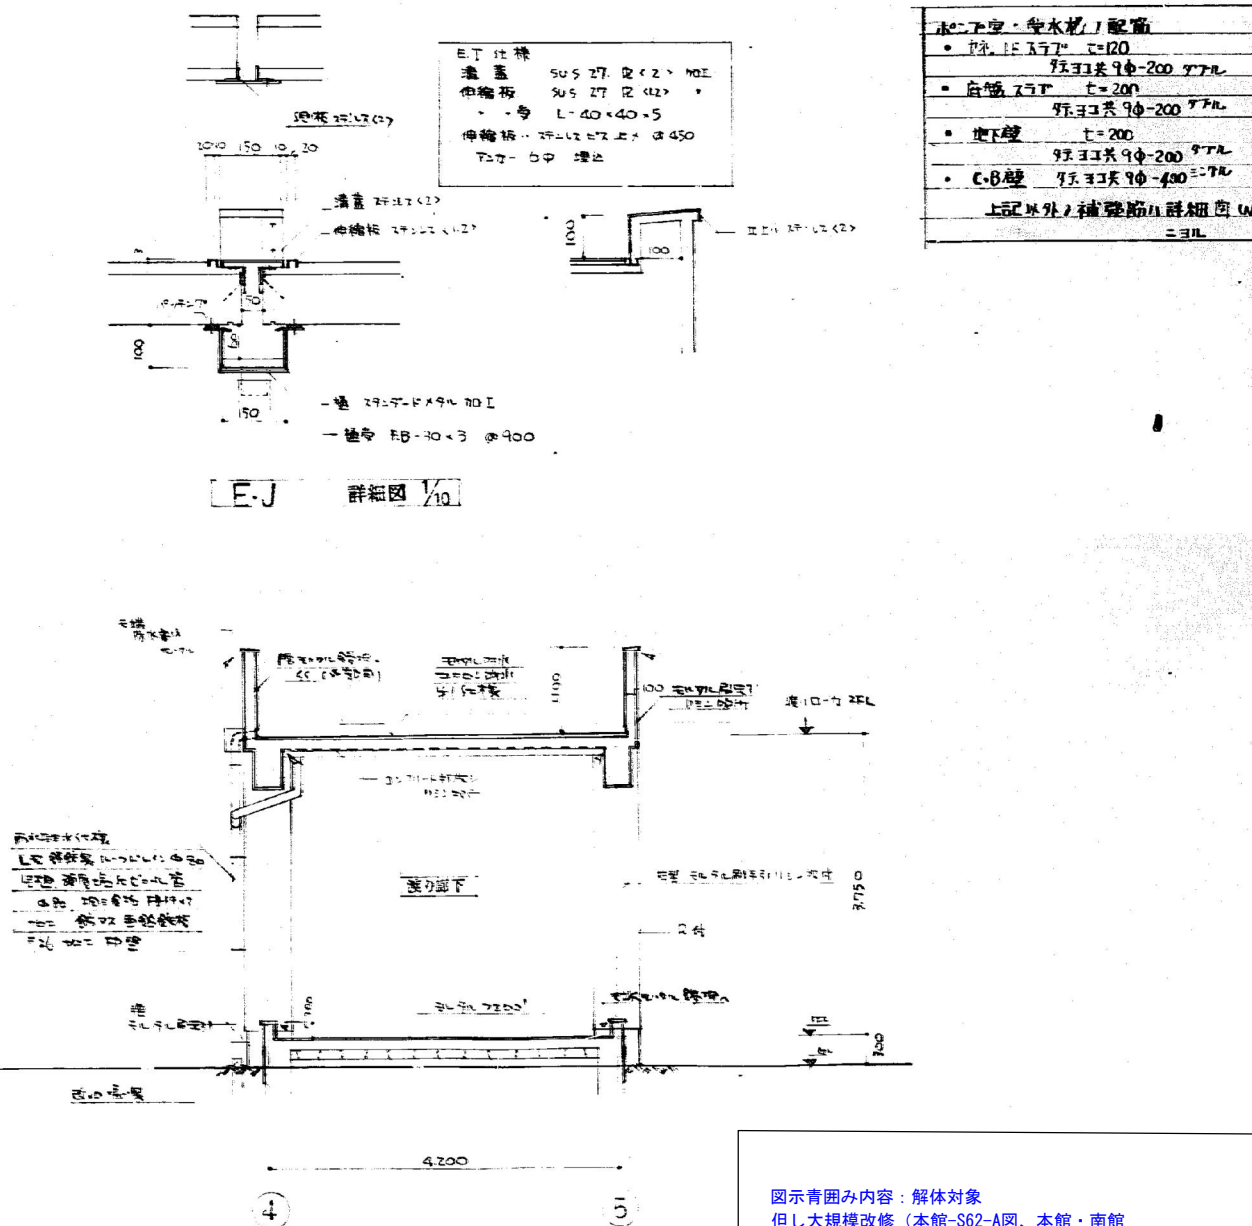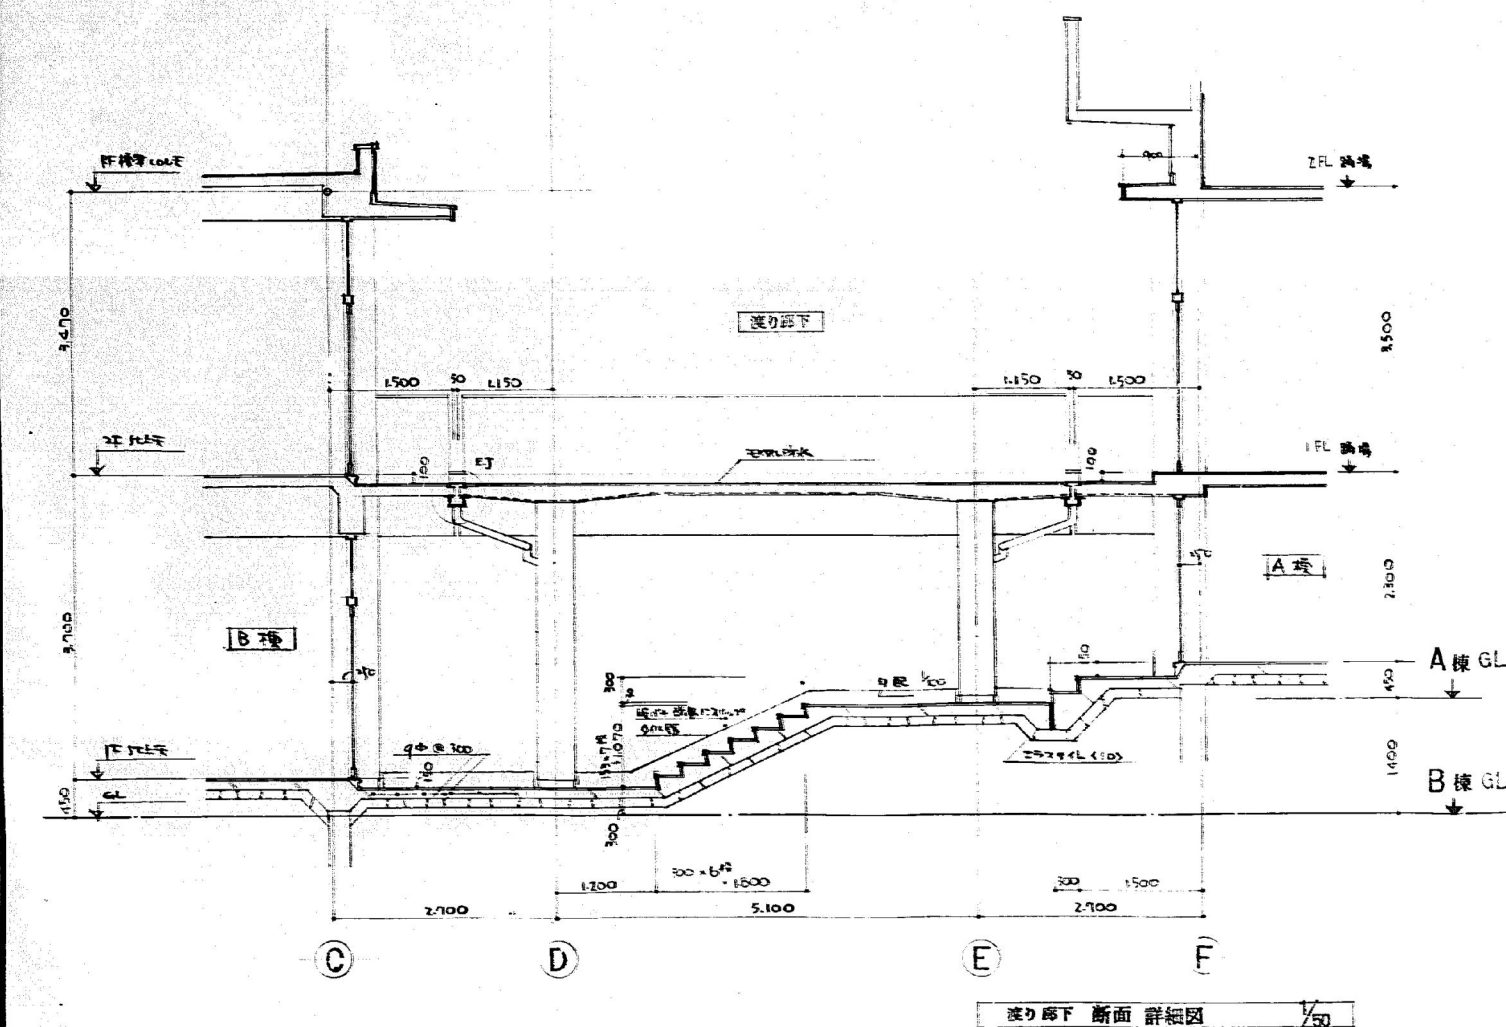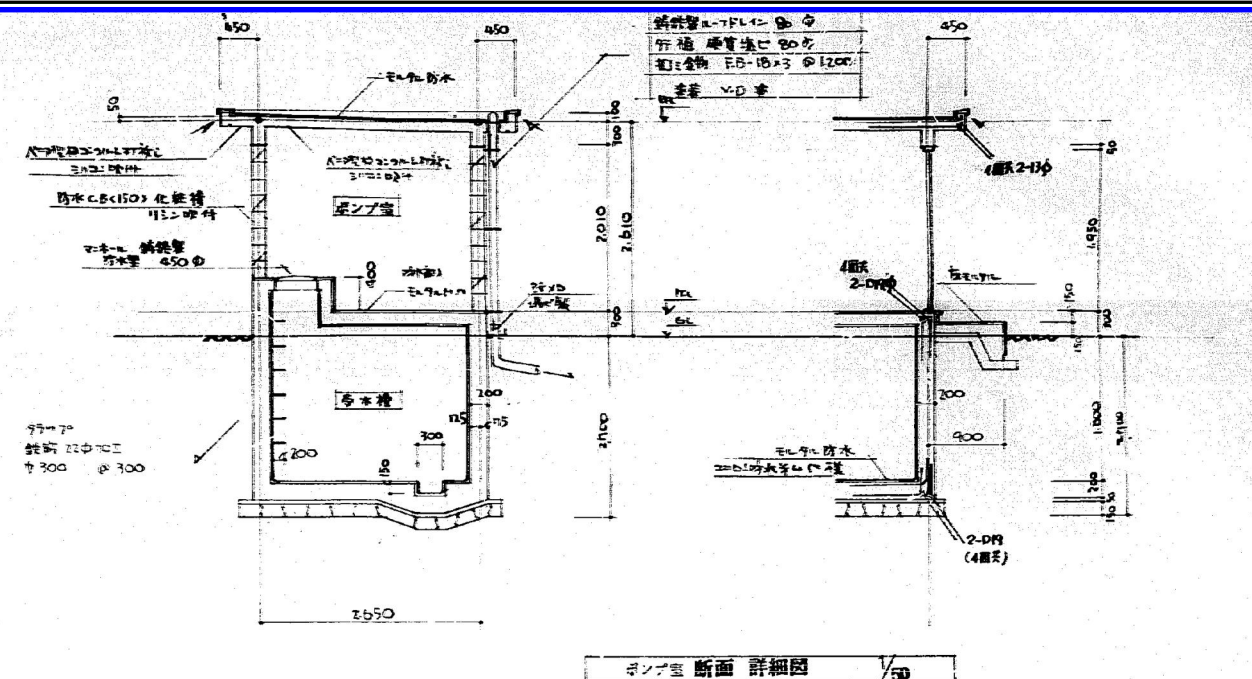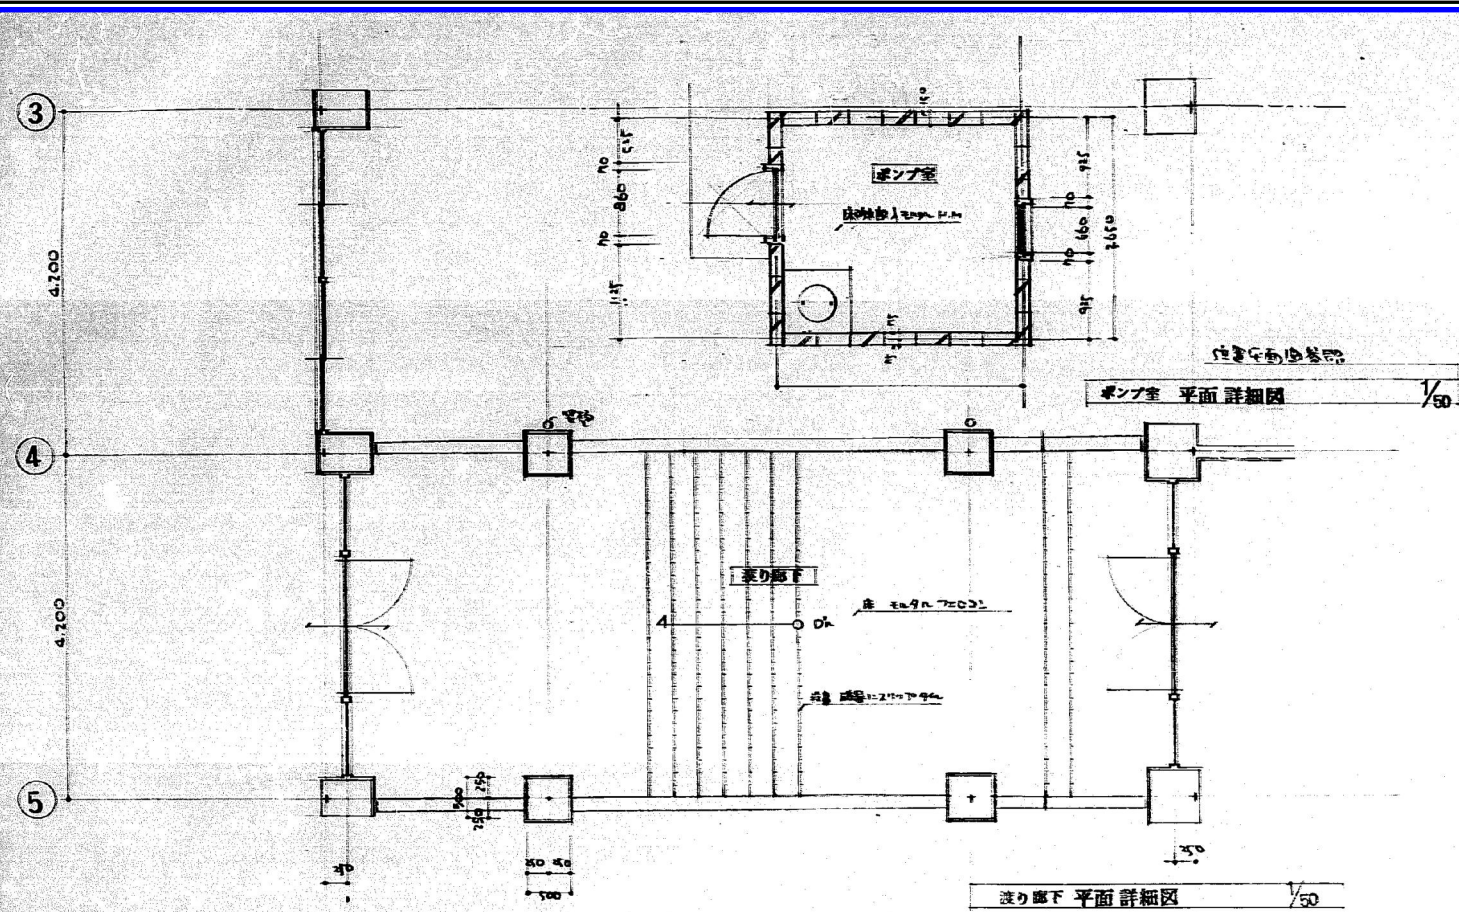

図示青囲み内容：解体対象
但し大規模改修（本館-S62-A図、本館・南館-S62-A図）及び改修工事（本館-R4-A図、本館-H20-A図、本館-H14-A図）に伴う内容を優先すること。

作成年月日	備考	設計	図面名称	工事名称	図面NO.
2026 5 29		小 熊 耕 平	（本館・南館）（S45）（現況撤去）渡り廊下詳細図	生駒南中学校校舎等解体工事	A-019
第 1 回					
第 2 回					
第 3 回					
第 4 回					

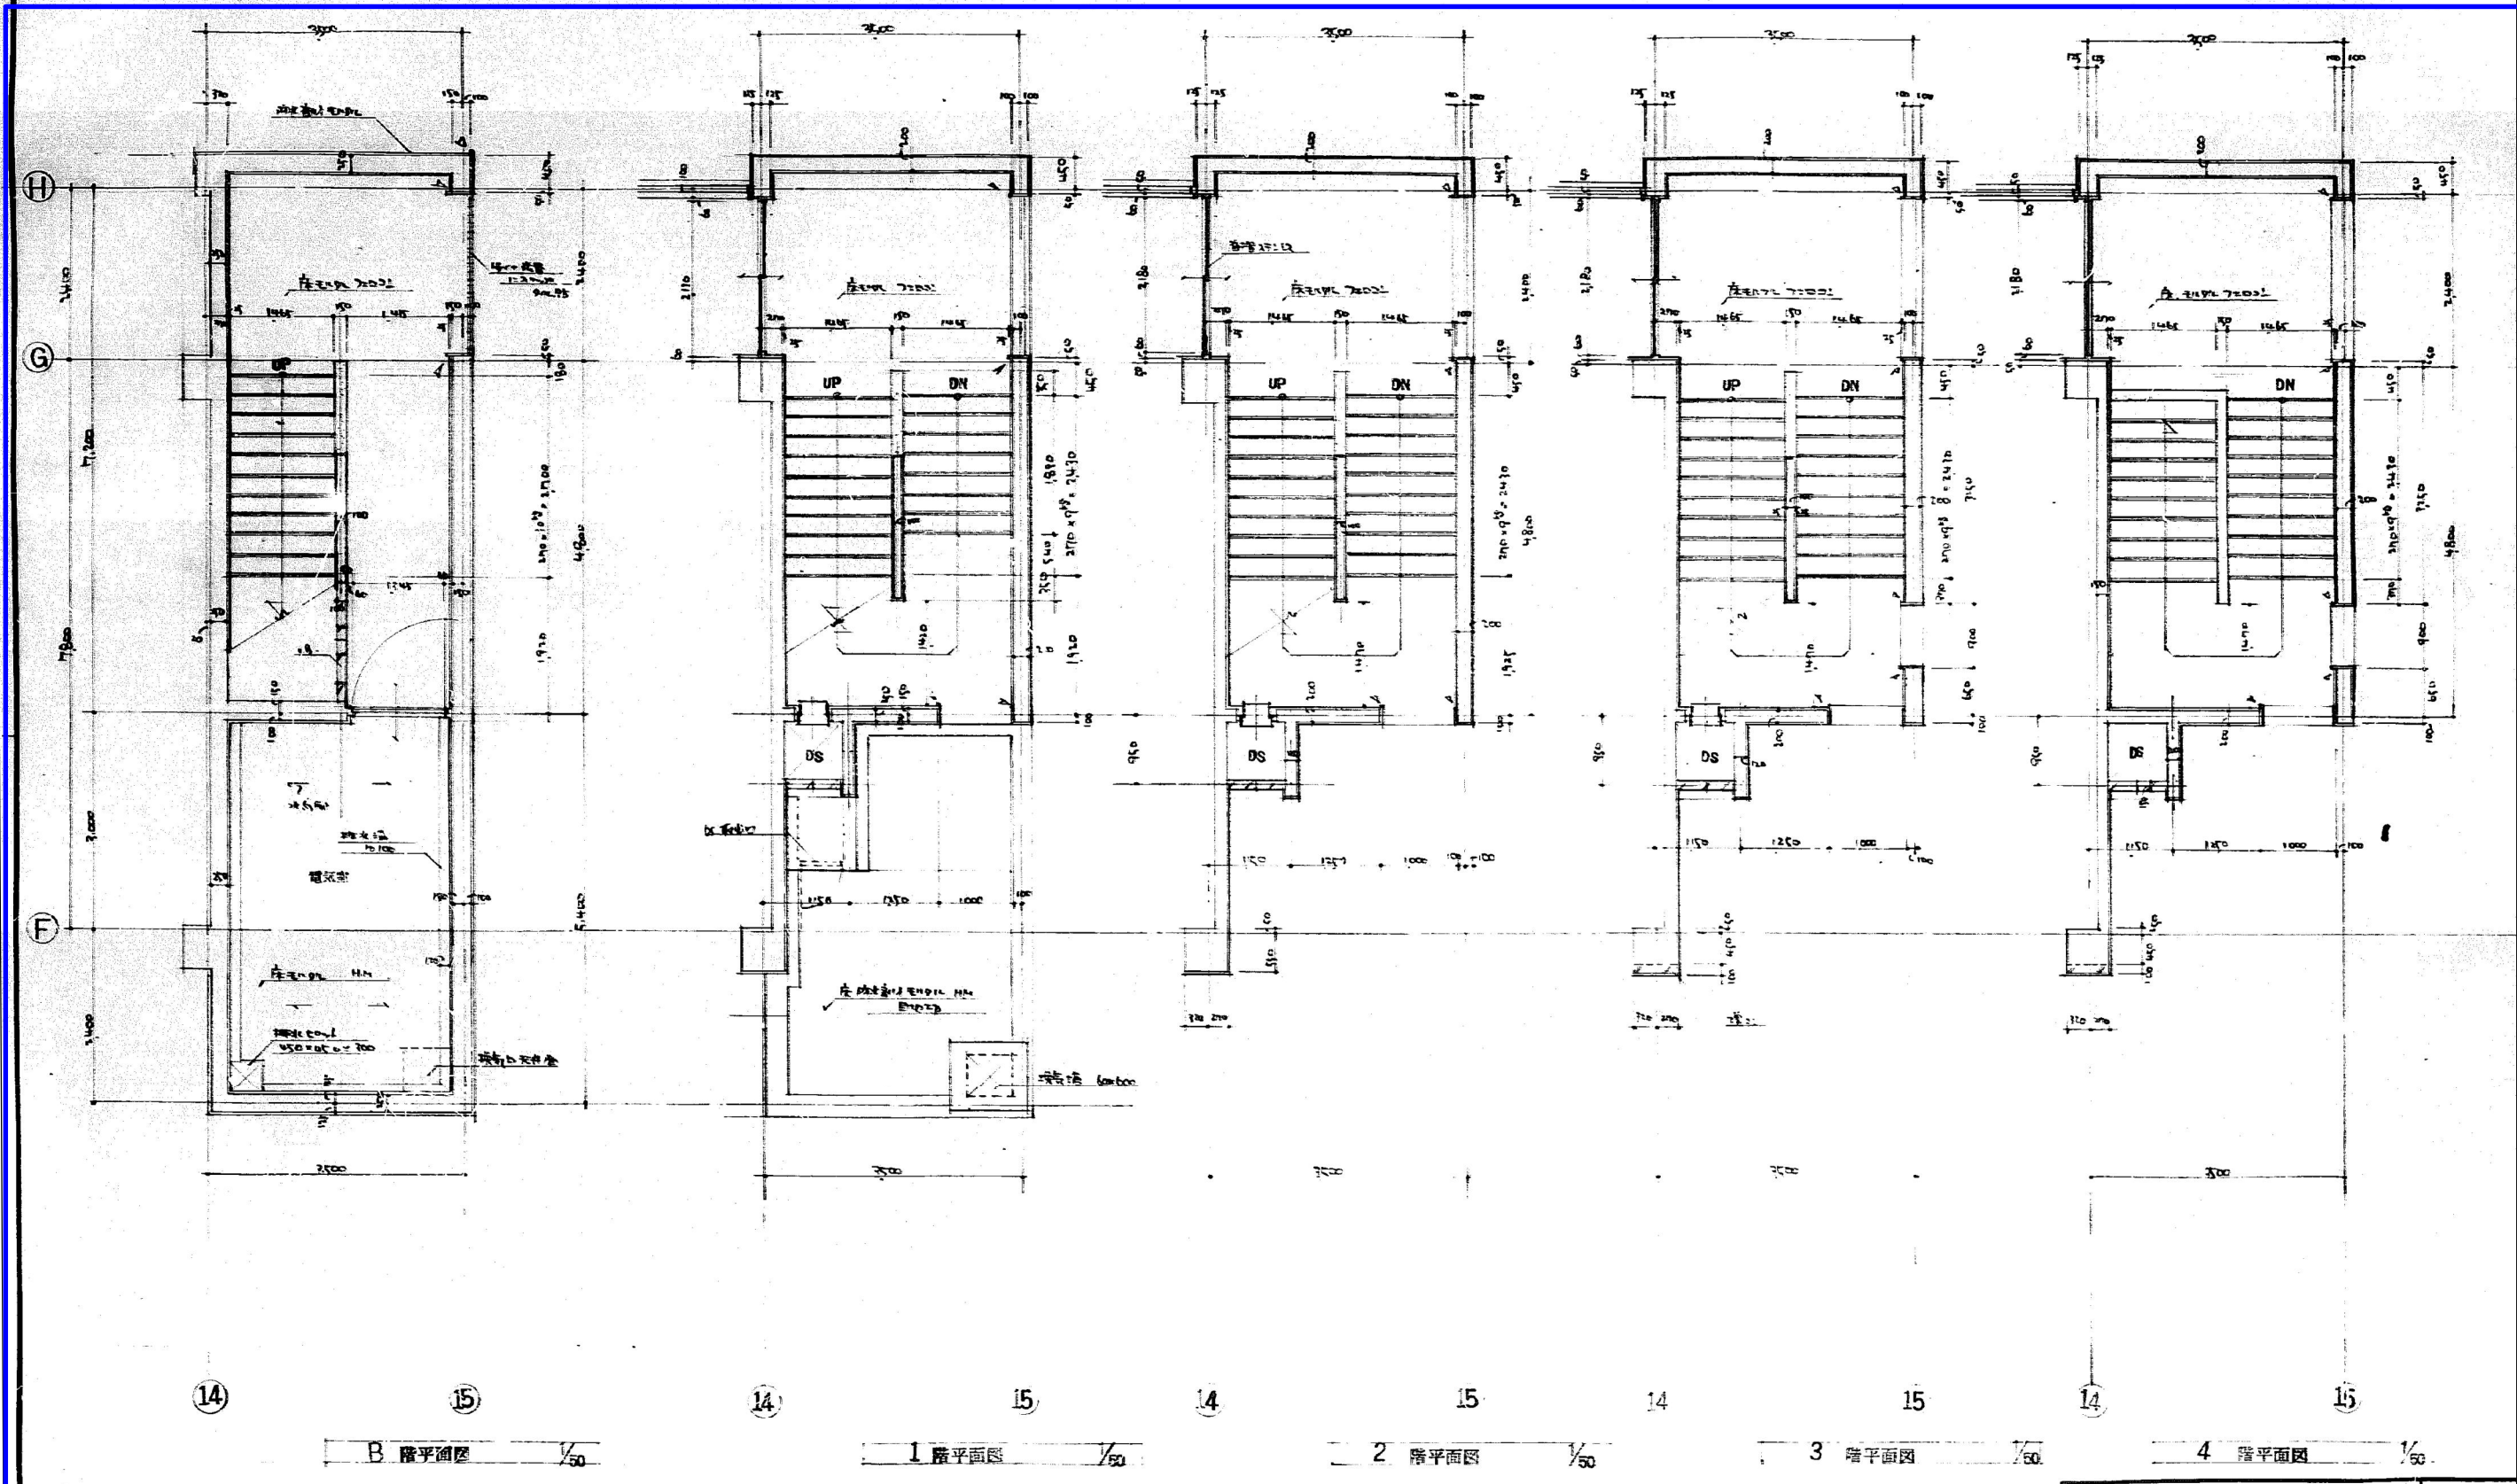

図示青囲み内容：解体対象
但し大規模改修（本館-S62-A図、本館・南館-S62-A図）及び改修工事（本館-R4-A図、本館-H20-A図、本館-H14-A図）に伴う内容を優先すること。

作成年月日		備考	株式会社 類設計室 本社 〒532-0011 大阪府淀川区西中島4-3-2 類ビル 支社 〒144-0052 東京都大田区蒲田5-3-8-3 蒲田明日ビルディング 大阪設計室 〒532-0011 大阪府淀川区西中島4-3-2 類ビル	一級建築士事務所 設計 一級建築士 大田登録第363087号 小熊 耕平	工事名称 生駒南中学校校舎等解体工事 図面名称 (本館・南館)(S45)(現況撤去)A棟 屋外階段平面詳細図	縮尺 A1:1:50 A3:1:100	図面NO. A-020
第1回	2026 5 29						
第2回							
第3回							
第4回							

