



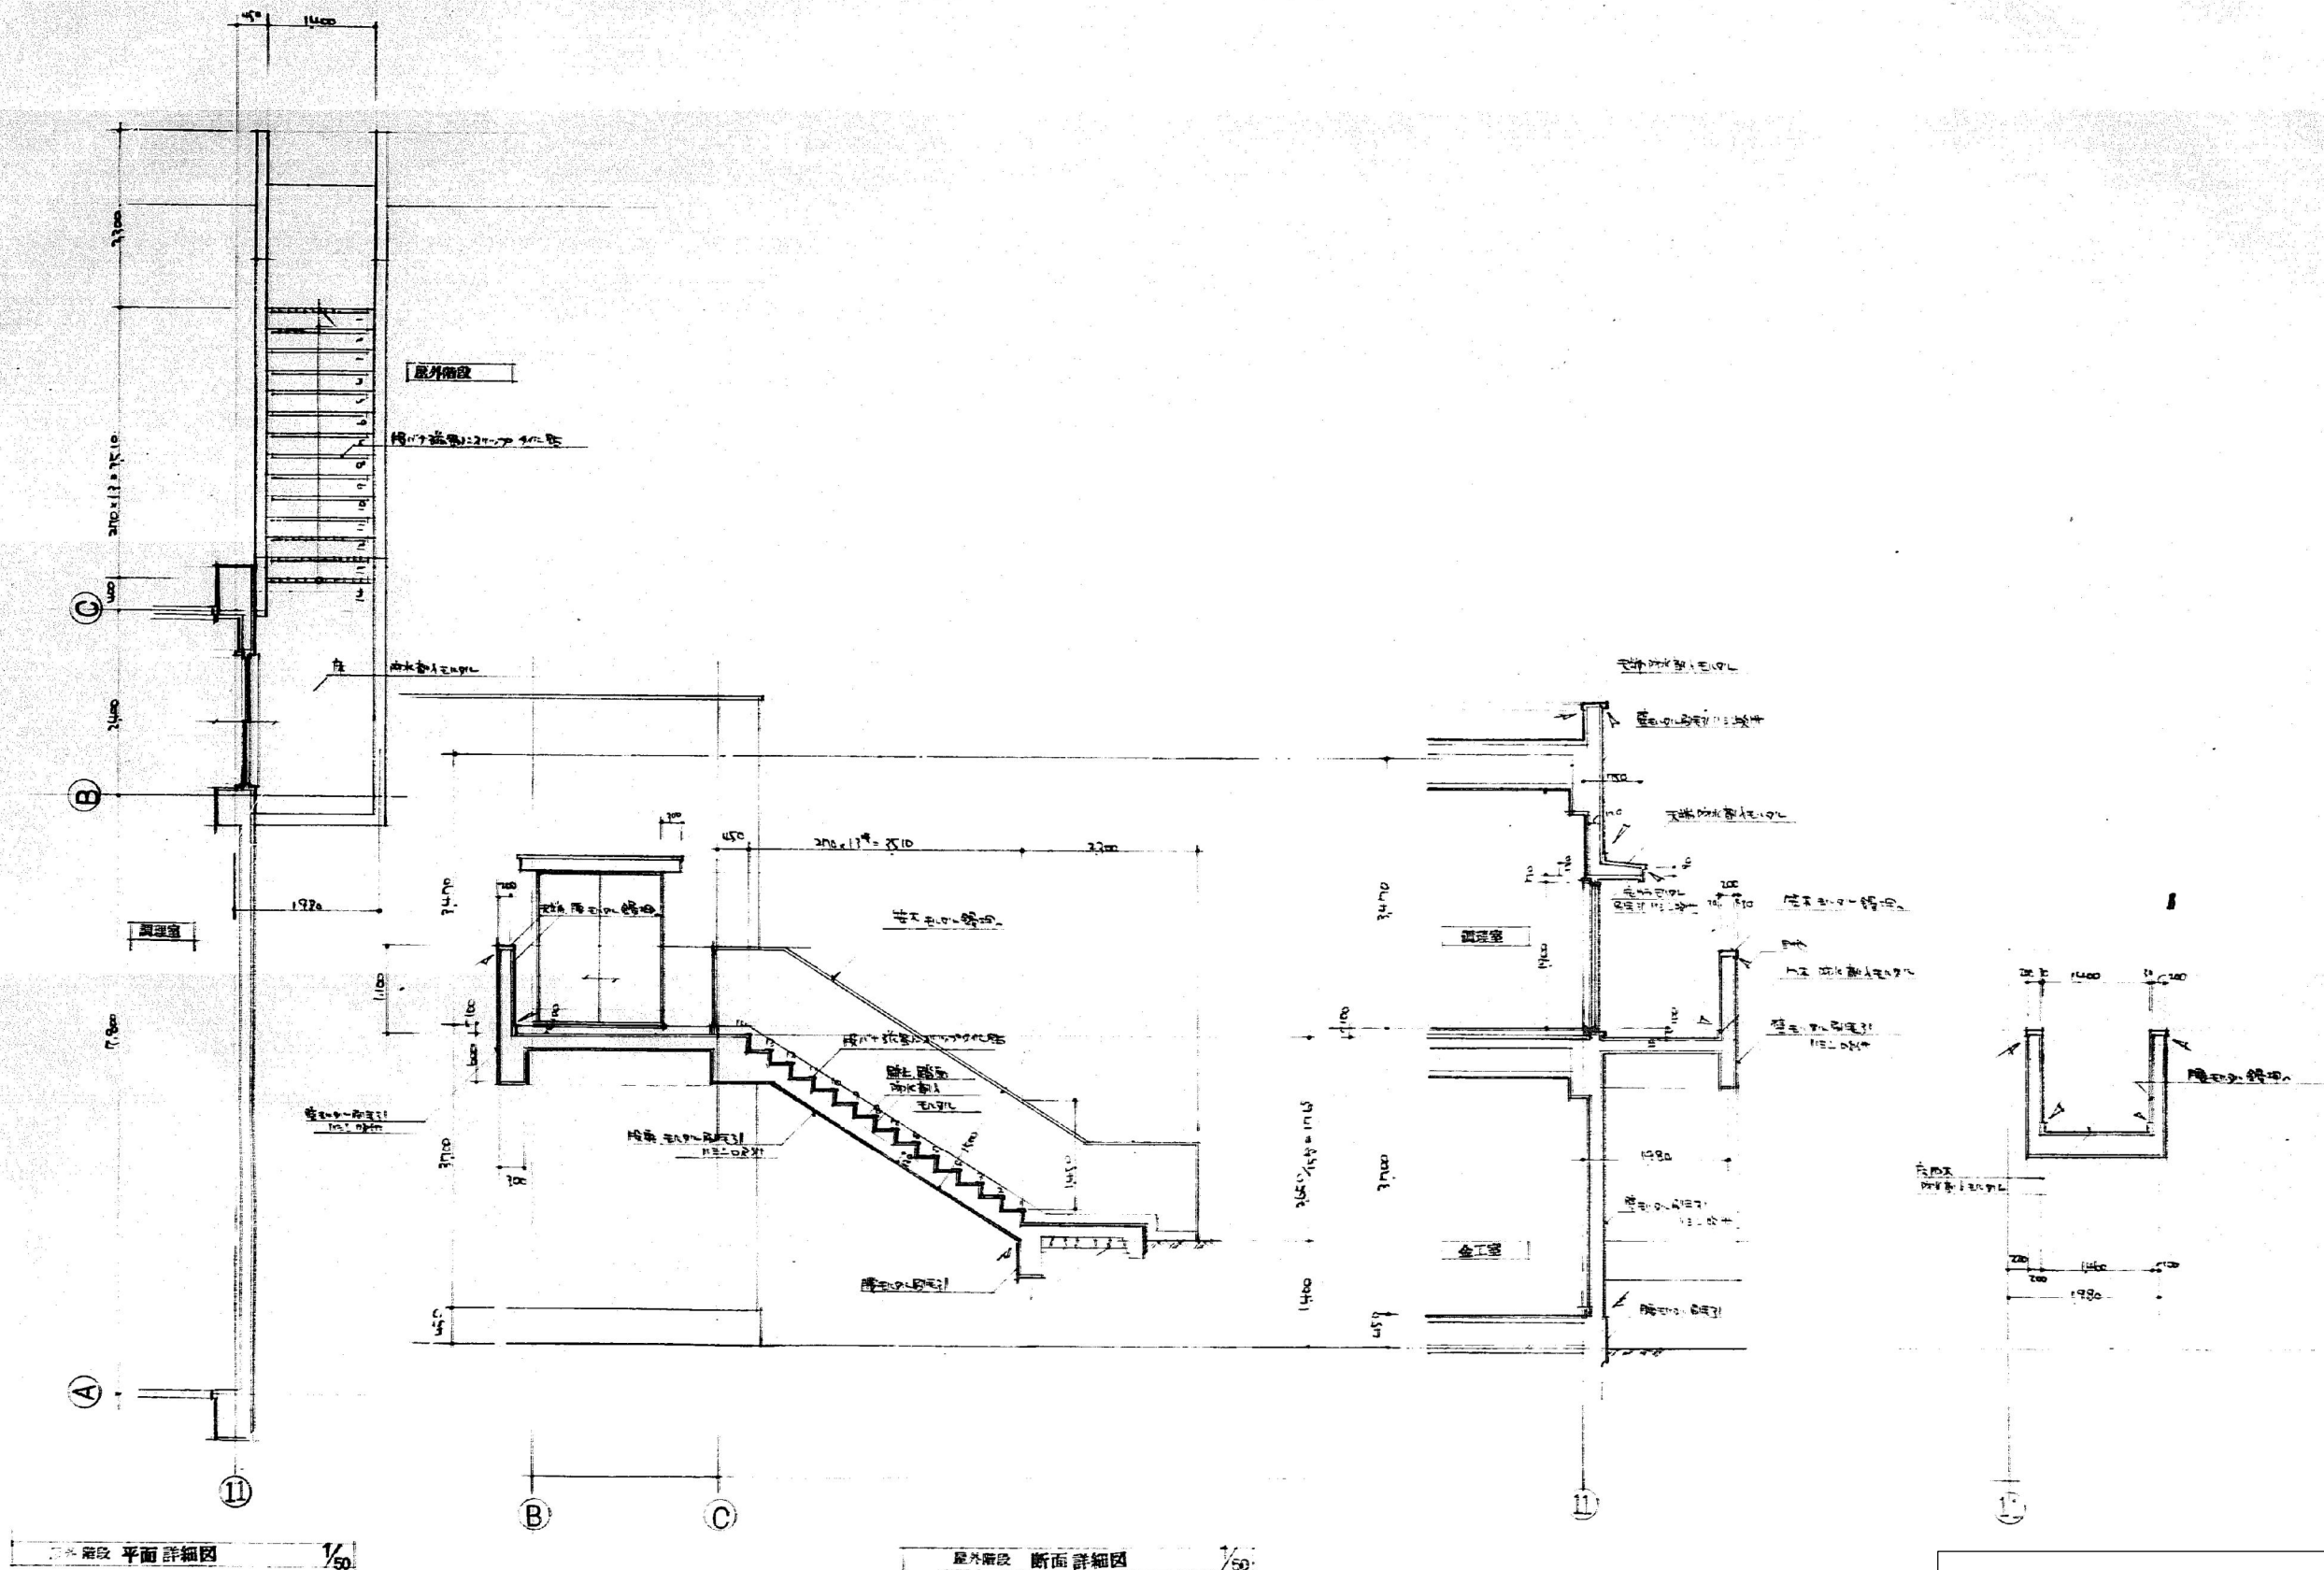


図示青囲み内容：解体対象
但し大規模改修（本館-S62-A図、本館・南館-S62-A図）及び改修工事（本館-R4-A図、本館-H20-A図、本館-H14-A図）に伴う内容を優先すること。

作成年月日			備 考			株式会社 類設計室			一級建築士事務所			設計			一級建築士 大臣登録第363087号						担当			今村 達哉			工事名称			生駒南中学校校舎等解体工事			図面NO.											
第 1 回	2026 5 29						本社 社 址 532-0011			大阪府淀川区西中島4-3-2			類ビル			06-6305-2222																												
第 2 回							東京設計室 社 址 144-0052			東京都大田区蒲田5-38-3			浦田明日ビルディング			03-5713-1011																												
第 3 回							大阪設計室 社 址 532-0011			大阪府淀川区西中島4-3-2			類ビル			06-6305-6666																												
第 4 回	A-022				

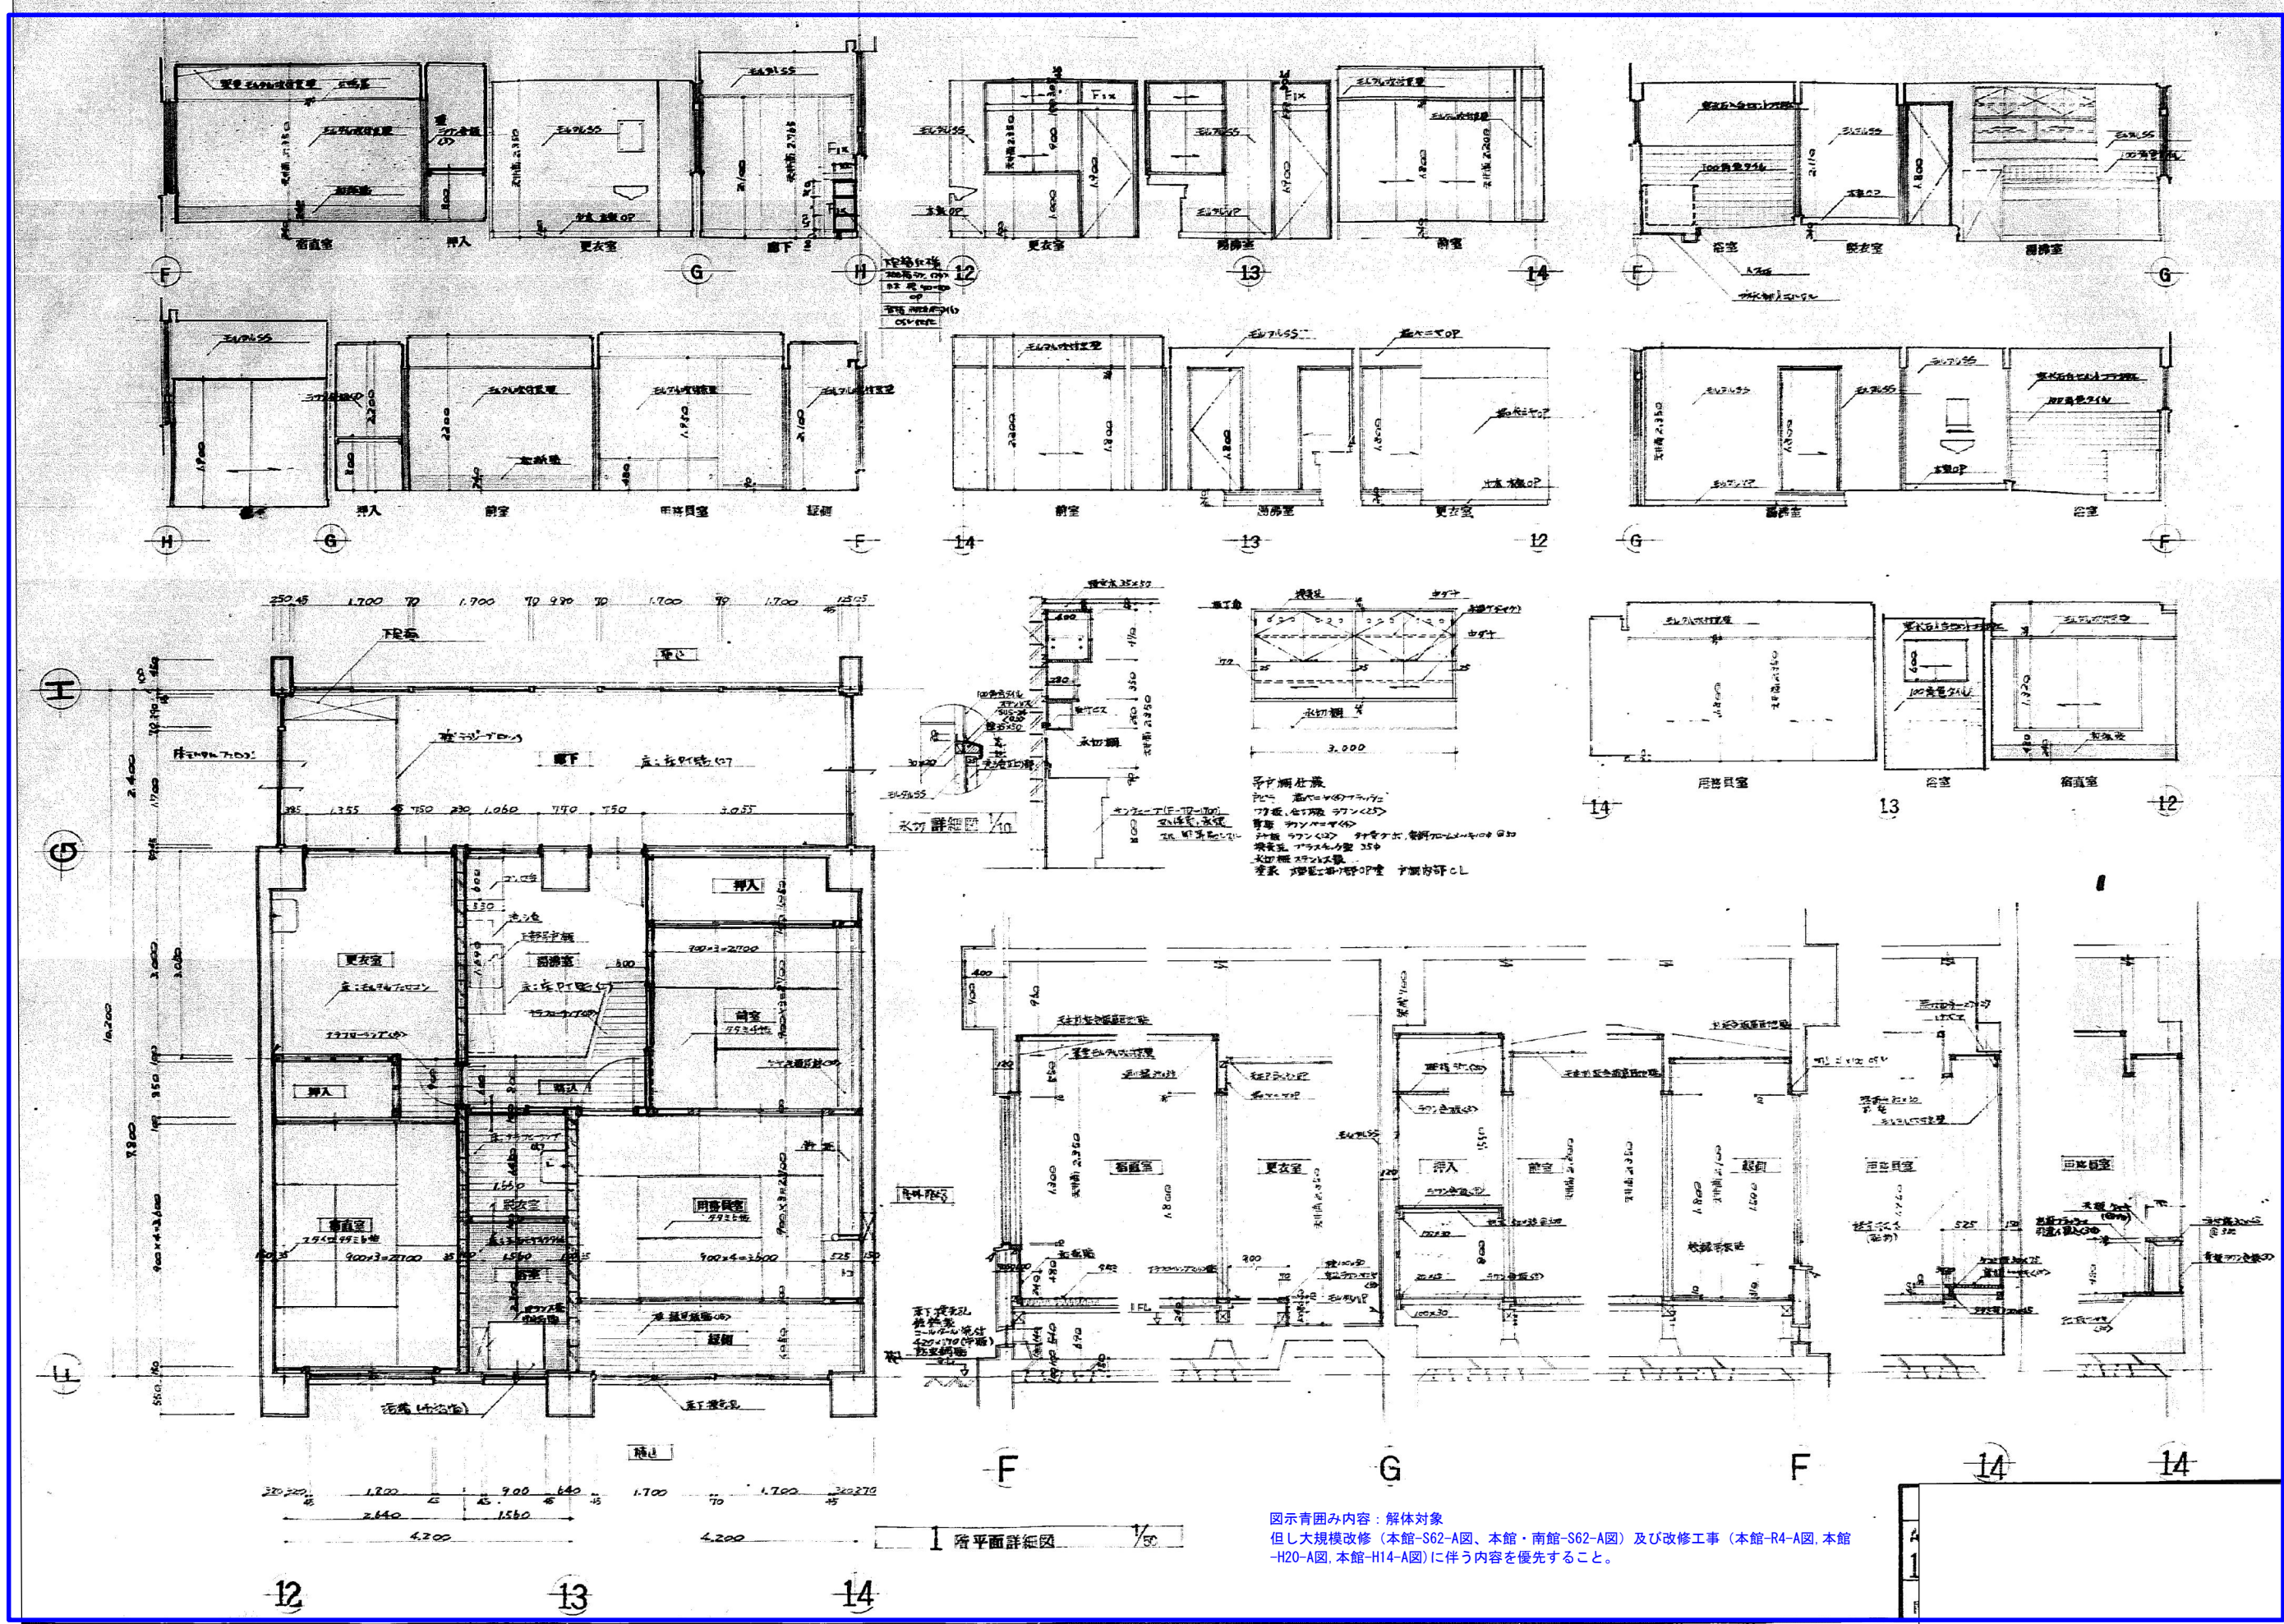

図示青囲み内容：解体対象
 但し大規模改修（本館-S62-A図、本館・南館-S62-A図）及び改修工事（本館-R4-A図、本館-H20-A図、本館-H14-A図）に伴う内容を優先すること。

作成年月日 2026 5 29	備考	株式会社 類設計室 一級建築士事務所 本社 〒532-0011 大阪府淀川区西中島4-3-2 類ビル 大阪設計室 〒144-0052 東京都大田区蒲田5-3-8-3 蒲田明日ビルディング 大阪設計室 〒532-0011 大阪府淀川区西中島4-3-2 類ビル	一級建築士 大臣登録第363087号 設計 小黒 耕平	今村 達哉 担当 鈴木 康夫 館柳 光佑	工事名称 生駒南中学校校舎等解体工事 図面名称 (本館・南館)(S45)(現況撤去)A棟 1階平面詳細図 部分詳細図 縮尺 A1:図示 A3:図示/2	図面NO. A-023
--------------------	----	---	-----------------------------------	-------------------------------	---	----------------

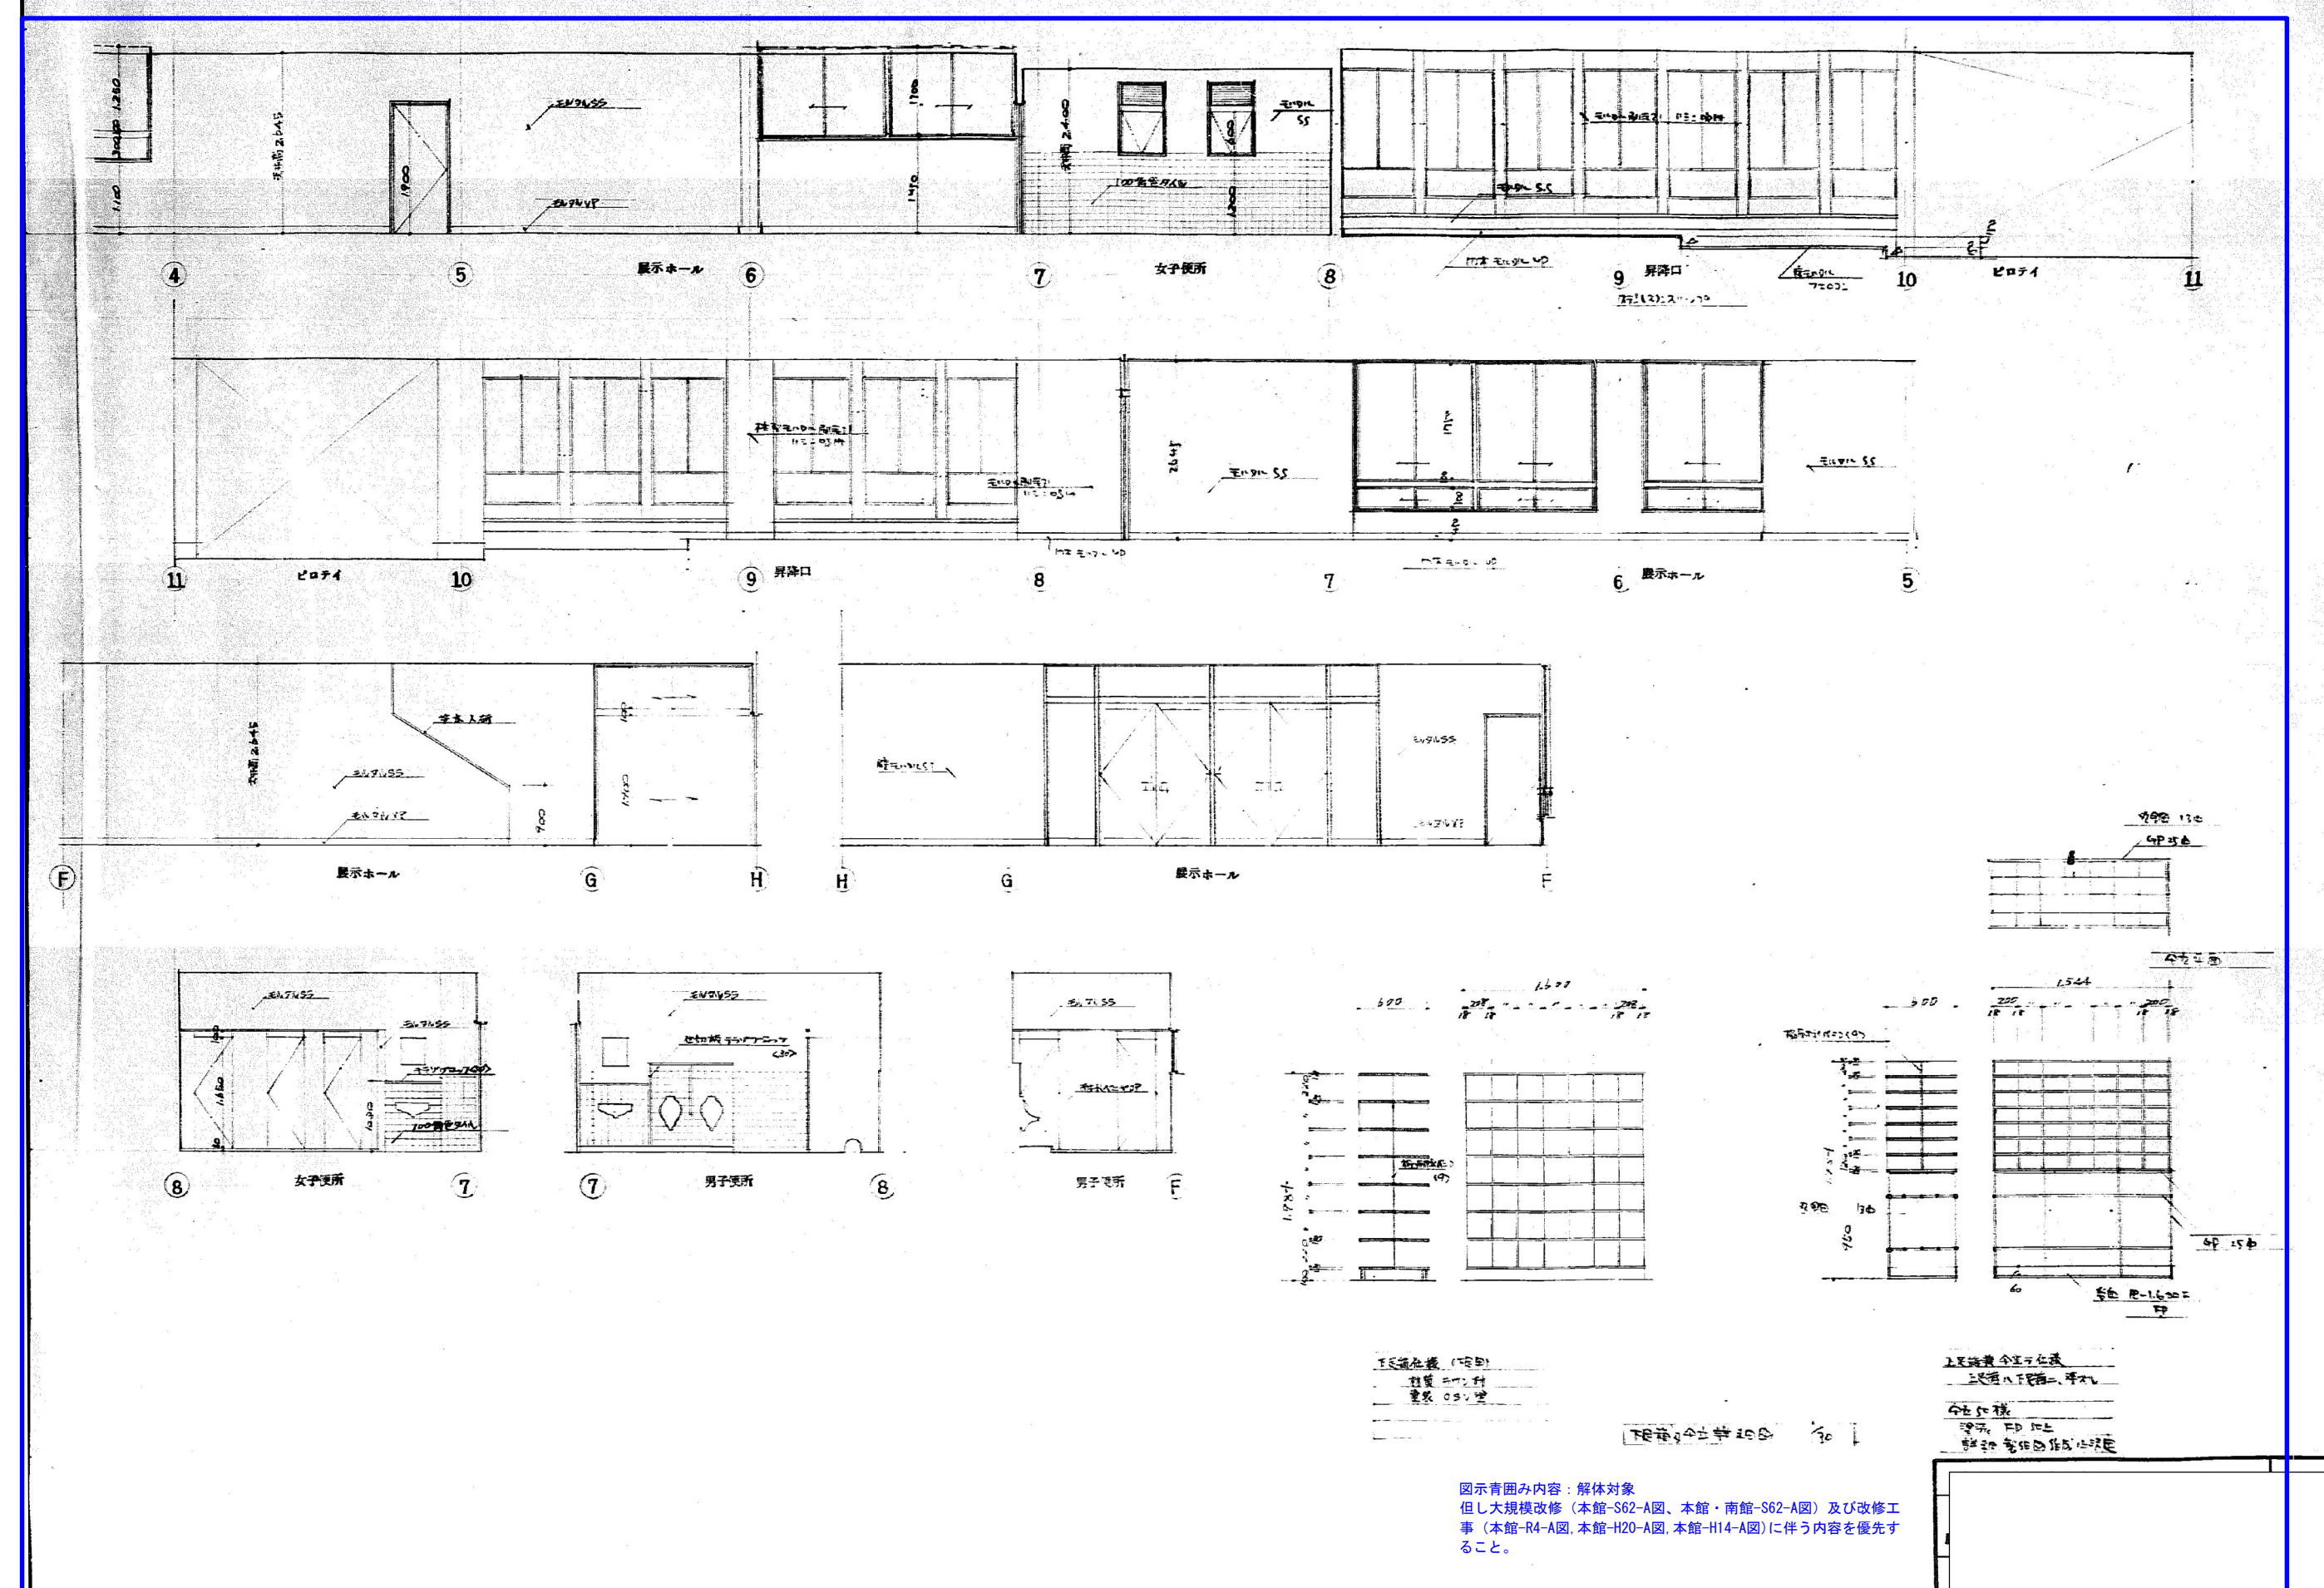

図示青囲み内容：解体対象
但し大規模改修（本館-S62-A図、本館・南館-S62-A図）及び改修工
事（本館-R4-A図、本館-H20-A図、本館-H14-A図）に伴う内容を優先す
ること。

		作成年月日		備 考		株式会社 類設計室		一級建築士事務所		設計	一級建築士 大臣登録第363087号		担当	今村 達哉		工事名称		生駒南中学校校舎等解体工事		図面NO. A-025		
第 1 回	2026	5	29			本社 社 〒 532-0011 大阪市淀川区西中島4-3-2 類ビル 06・6305・2222					鈴木 康夫			図面名称		(本館・南館)(S45)(現況撤去)展示ホール 昇降口 ピロティ 展開図						縮尺 A1:1/50 A3:1/100
第 2 回					東京設計室 〒 144-0052 東京都大田区蒲田5-38-3 浦田明日ビルディング 03・5713・1011						榎柳 光佑											
第 3 回					大阪設計室 〒 532-0011 大阪市淀川区西中島4-3-2 類ビル 06・6305・6666																	
第 4 回											小熊 耕平											