

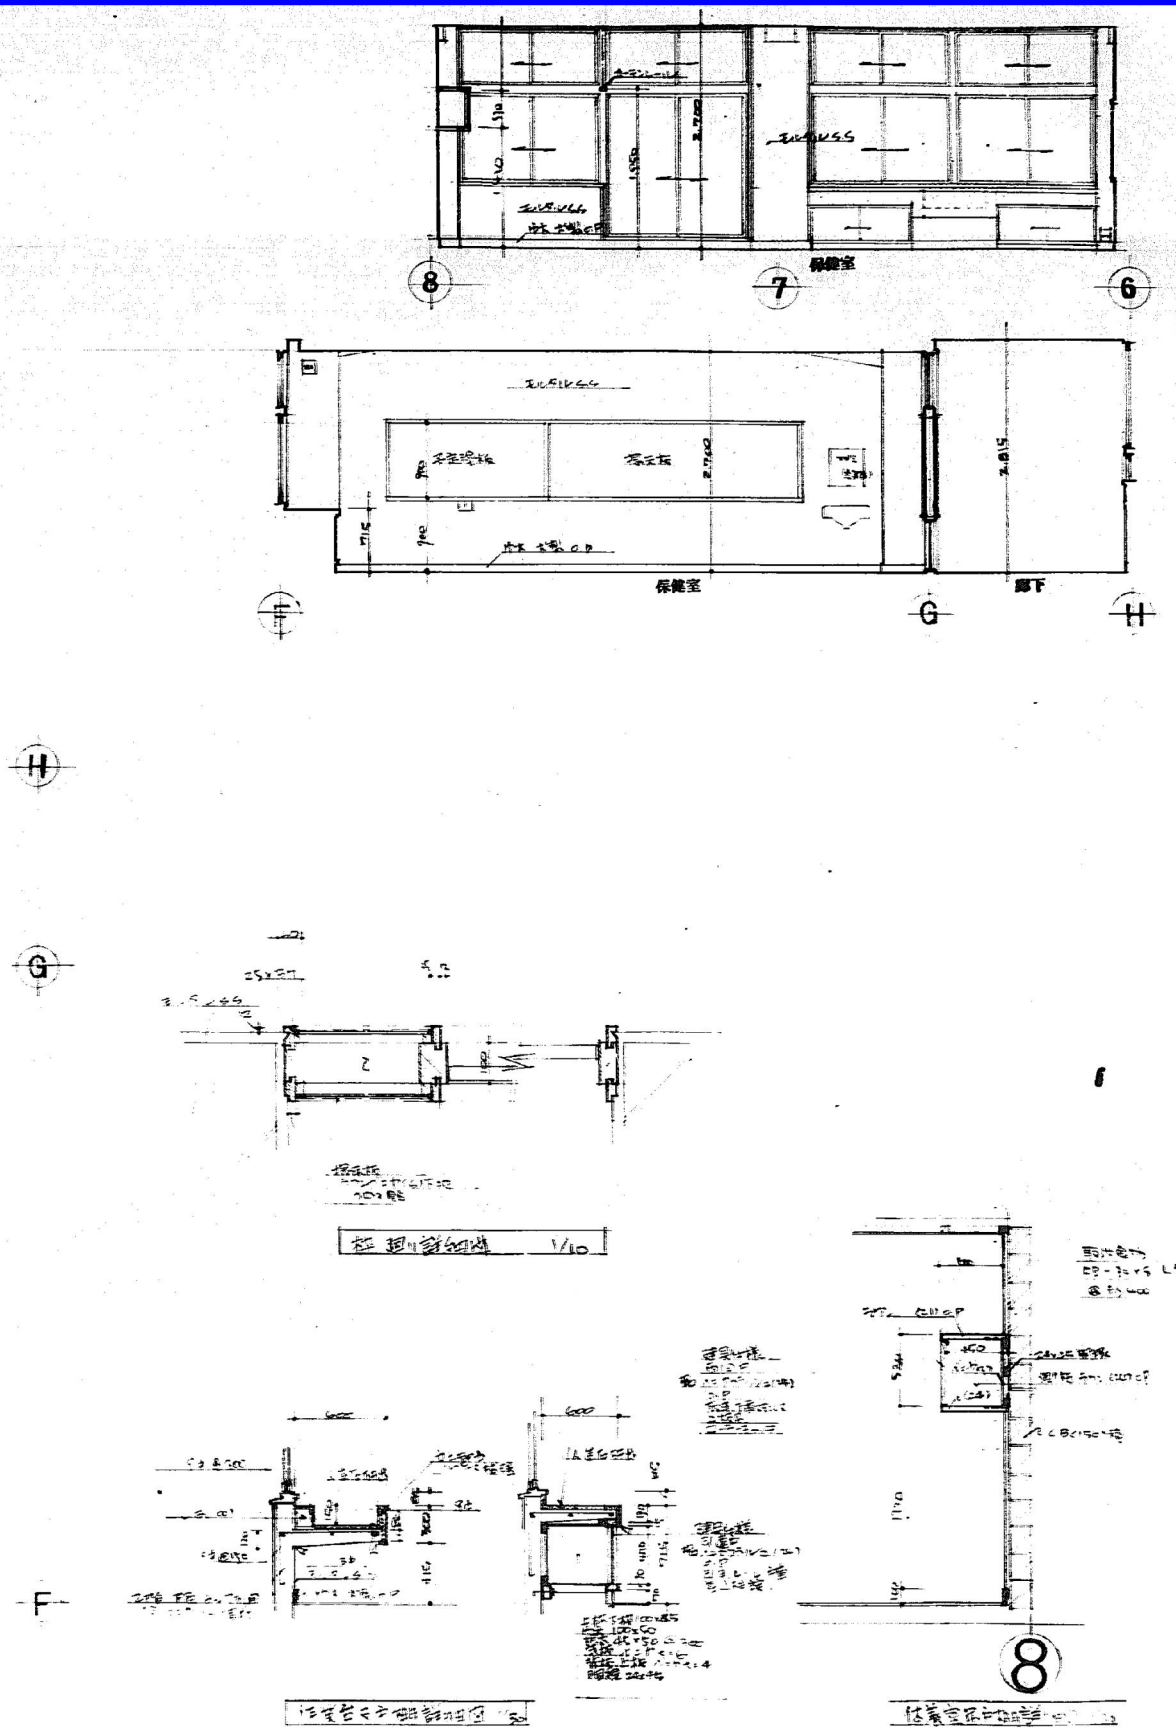


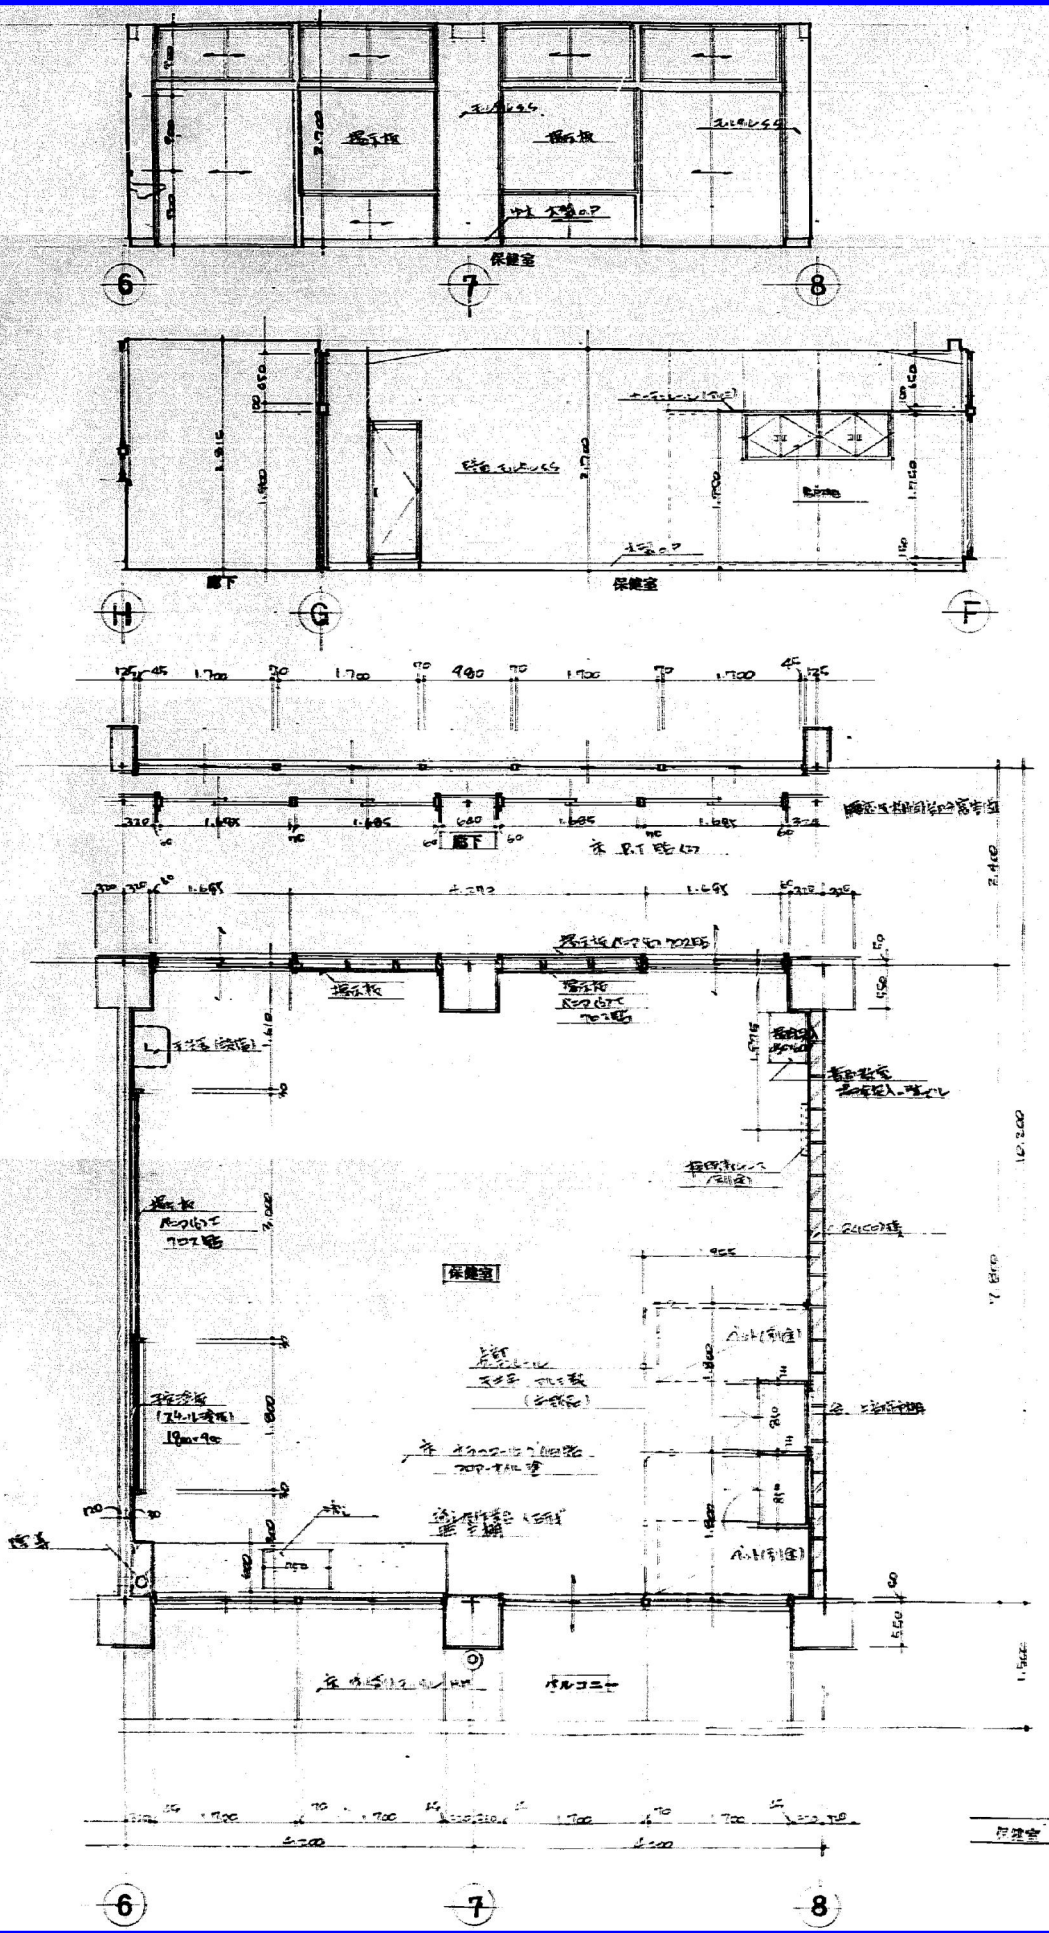


図示青囲み内容：解体対象
但し大規模改修（本館-S62-A図、本館・南館-S62-A図）及び改修
工事（本館-R4-A図、本館-H20-A図、本館-H14-A図）に伴う内容を優
先すること。

		作成年月日		備 考		株式会社 類設計室		一級建築士事務所		一級建築士 大田登録第363087号						担当		今村 達哉		工事名称		生駒南中学校校舎等解体工事		図面NO.			
第 1 回	回	2026	5	29		本社 532-0011 大阪市淀川区西中島4-3-2 類ビル		06・6305・2222		設計								鈴木 康夫		図面名称		(本館・南館)(S45)(現況撤去)A棟 2階平面詳細図		縮尺 A1:図示 A3:図示/2		A-028	
第 2 回	回					東京設計室 144-0052 東京都大田区蒲田5-38-3 蒲田明日ビルディング		03・5713・1011																			
第 3 回	回					大阪設計室 532-0011 大阪市淀川区西中島4-3-2 類ビル		06・6305・6666										館柳 光佑									
第 4 回	回																										

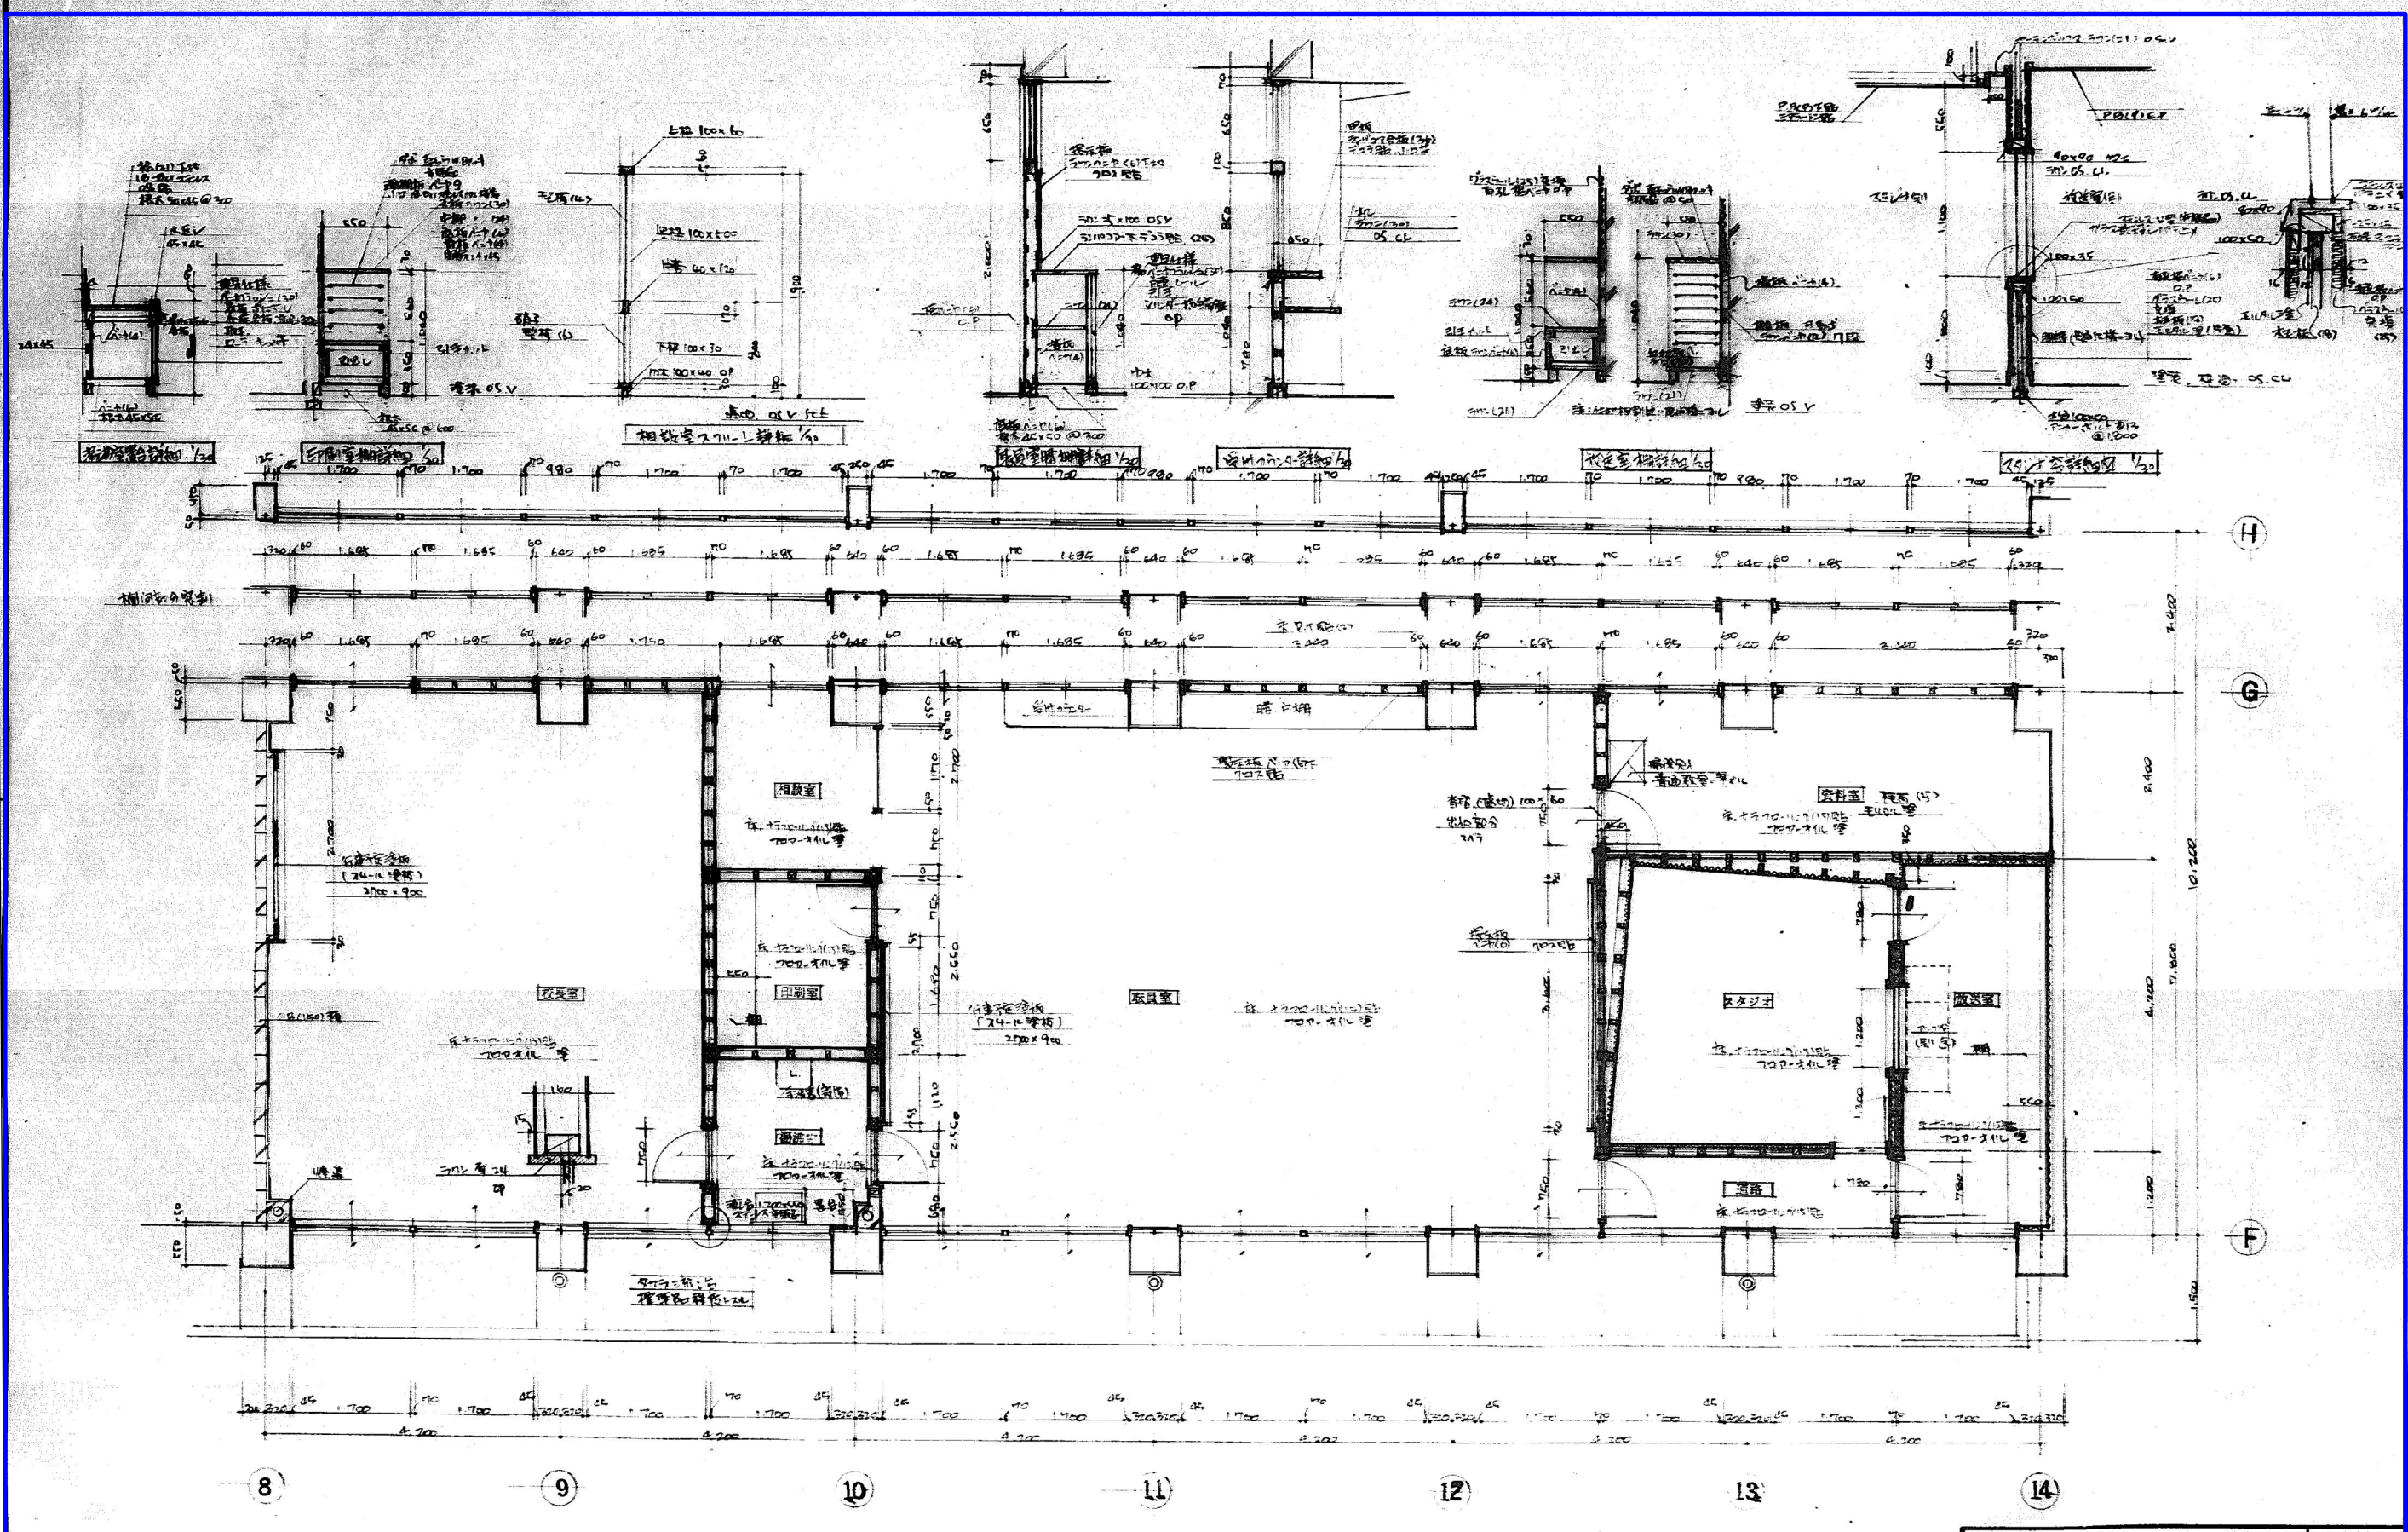


図示青団み内容：解体対象
但し大規模改修（本館-S62-A図、本館・南館-S62-A図）及び改修工事（本館-R4-A図、本館-H20-A図、本館-H14-A図）に伴う内容を優先すること。

作成年月日 2026 5 29		備考		株式会社 設計室 本社 〒532-0011 大阪市淀川区西中島4-3-2 類ビル 本 社 〒532-0011 大阪市淀川区西中島4-3-2 類ビル 大阪設計室 〒532-0011 大阪市淀川区西中島4-3-2 類ビル	一級建築士事務所 一級建築士 大田登録第363087号 設計 小熊 耕平	今村 達哉 鈴木 康夫 館柳 光佑	工事名称 生駒南中学校校舎等解体工事 図面名称 （本館・南館）（S45）（現況撤去）A棟 2階平面詳細図 詳細図	縮尺 A1:図示 A3:図示/2	図面NO. A-029
--------------------	--	----	--	---	--	-------------------------	---	------------------------	----------------

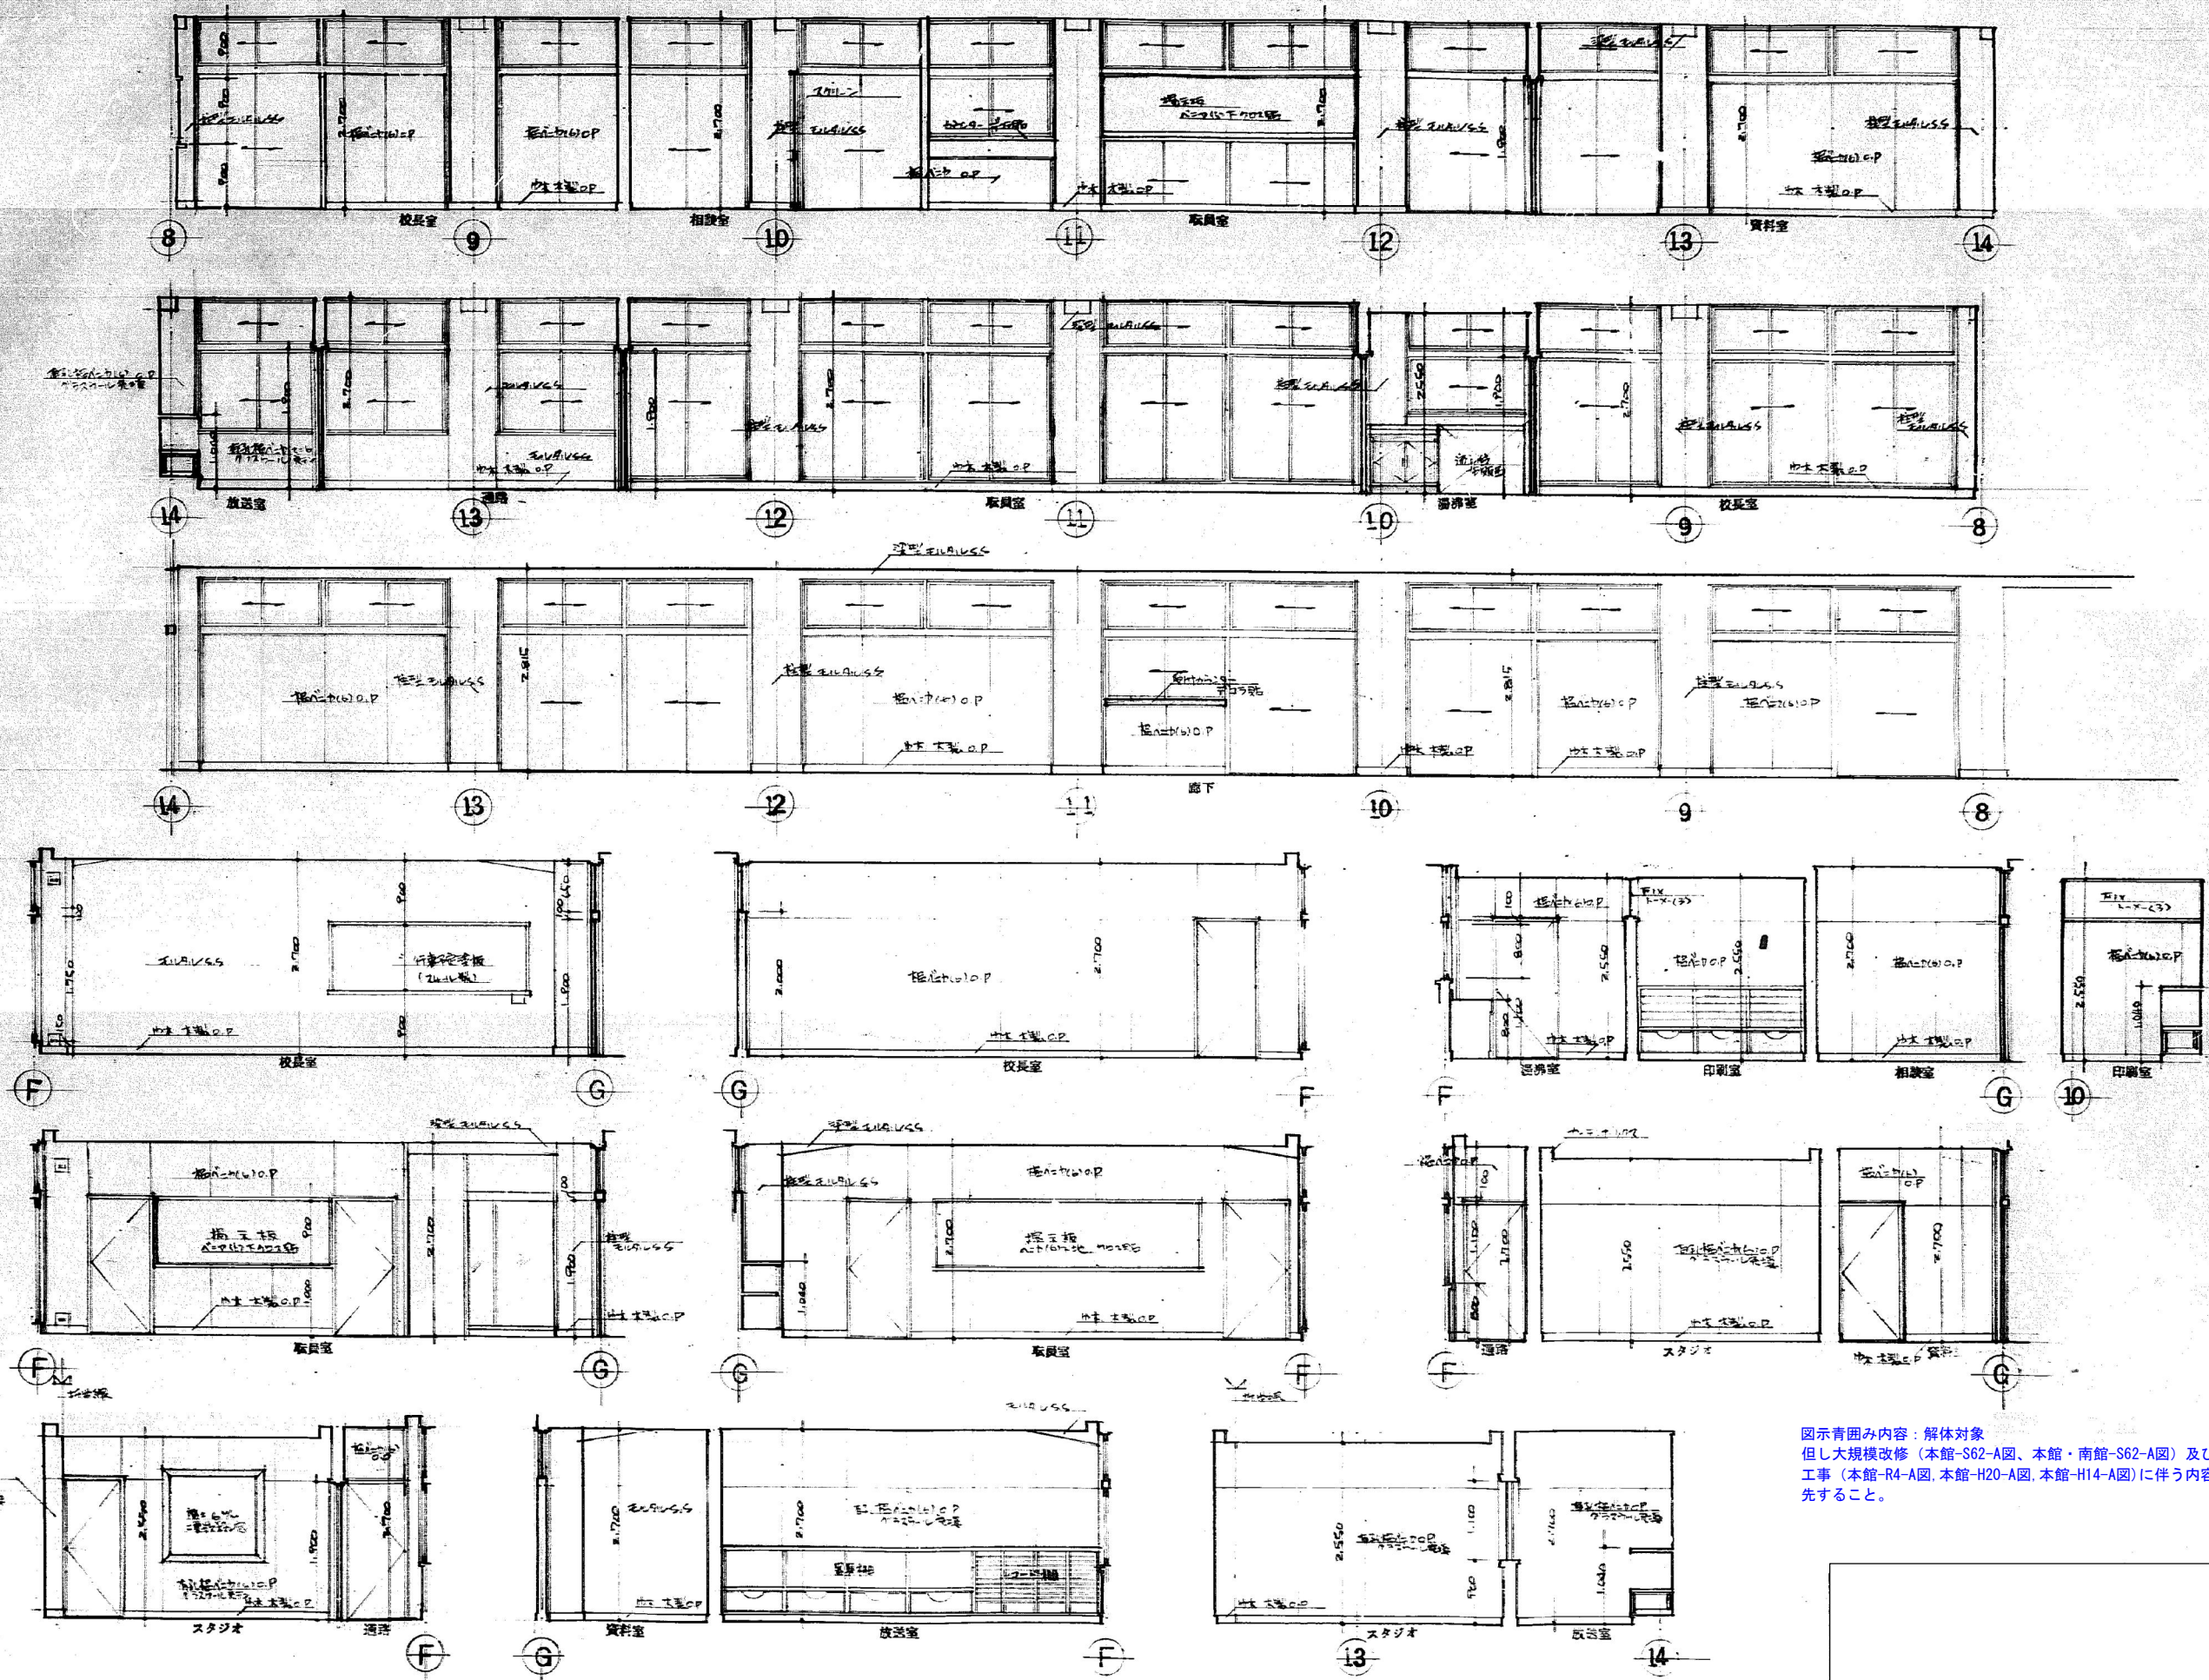

図示青囲み内容：解体対象
但し大規模改修（本館・S62-A図、本館・南館・S62-A図）及び改修
工事（本館・R4-A図、本館・H20-A図、本館・H14-A図）に伴う内容を優
先すること。

作成年月日		備 考		株式会社 類設計室 一級建築士事務所 本社 〒532-0011 大阪市淀川区西中島4-3-2 類ビル 06・6305・2222 東京設計室 〒144-0052 東京都大田区蒲田5-3-8-3 蒲田朝日ビルディング 03・5713・1011 大阪設計室 〒532-0011 大阪市淀川区西中島4-3-2 類ビル 06・6305・6666	設計 一級建築士 大臣登録第363087号 小熊 耕平		担当 今村 達哉 鈴木 康夫 鵜柳 光佑	工事名称	生駒南中学校校舎等解体工事		図面NO. A-030
第 1 回	2026 5 29							図面名称	(本館・南館)(S45)(現況撤去)A棟 2階展開図 校長室 職員室 縮尺 A1:1:50 放送室 スタジオ 資料室 相談室 A3:1:100		
第 2 回											
第 3 回											
第 4 回											

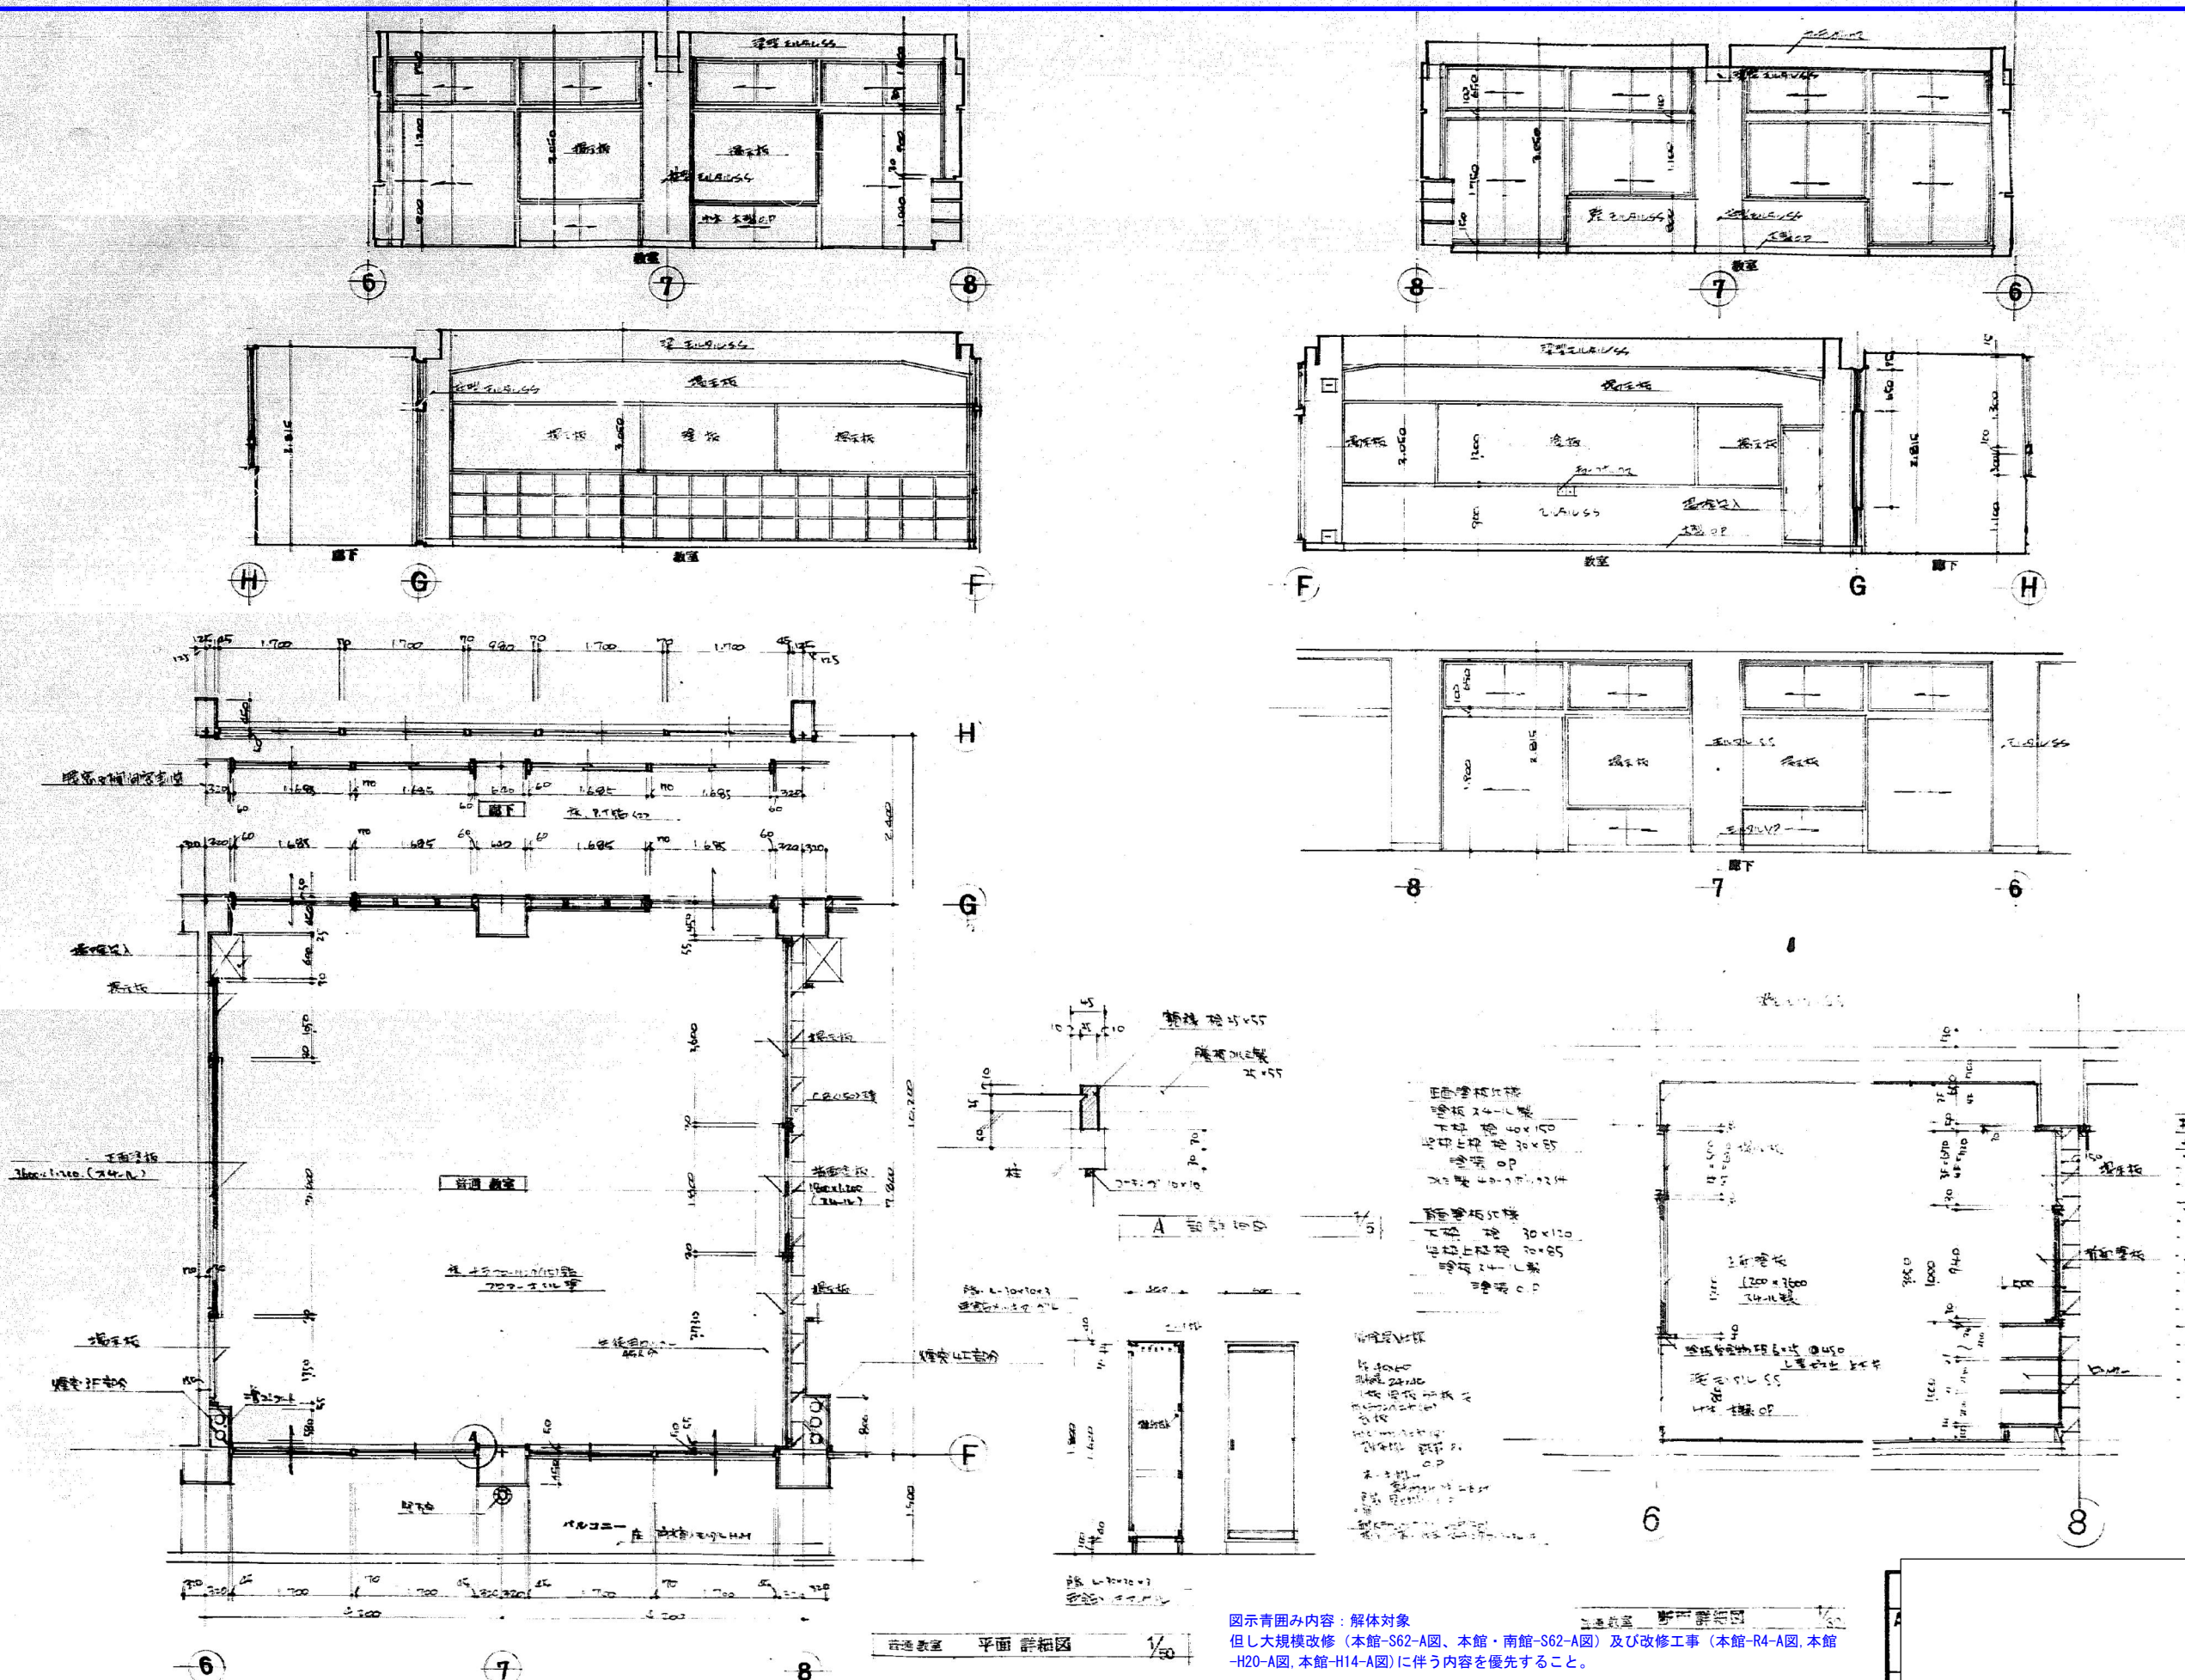

図示青囲み内容：解体対象
但し大規模改修（本館-S62-A図、本館・南館-S62-A図）及び改修工事（本館-R4-A図、本館-H20-A図、本館-H14-A図）に伴う内容を優先すること。