


撤去樹木リスト

樹木番号	樹木名	樹種	幹廻り φ	樹木高 m	枝張り m	備考	樹木番号	樹木名	樹種	幹廻り φ	樹木高 m	枝張り m	備考	樹木番号	樹木名	樹種	幹廻り φ	樹木高 m	枝張り m	備考	樹木番号	樹木名	樹種	幹廻り φ	樹木高 m	枝張り m	備考	樹木番号	樹木名	樹種	幹廻り φ	樹木高 m	枝張り m	備考		
1	ヒマラヤシーダー	高木 常緑樹 針葉樹	0.43	3.9	3.0		18	エノキ	高木 落葉樹 広葉樹	0.06	3.0	2.5		35	ゴールドクレスト	高木 常緑樹 針葉樹	0.33	3.1	1.5		52	トウジュロ	高木 常緑樹 広葉樹	0.40	6.2	2.5										
2	ヤエザクラ	高木 落葉樹 広葉樹	0.15	4.0	3.2		19	サザンカ	低木 常緑樹 針葉樹	0.07	1.2	0.7	生垣	36	ゴールドクレスト	高木 常緑樹 針葉樹	0.29	2.9	1.3		53	イチョウ	高木 落葉樹 広葉樹	0.29	4.1	1.0										
3	ヒマラヤシーダー	高木 常緑樹 針葉樹	0.48	4.0	3.0		20	フジ樹	つる性 落葉樹 広葉樹	0.82	2.5	3.5×6.0		37	ゴールドクレスト	高木 常緑樹 針葉樹	0.32	3.2	1.2		54	イチョウ	高木 落葉樹 広葉樹	0.33	4.1	1.2										
4	ヤエザクラ	高木 常緑樹 針葉樹	0.08	2.4	1.5		21	ナンテン	低木 常緑樹 針葉樹	0.06	2.2	1.2		38	ゴールドクレスト	高木 常緑樹 針葉樹	0.26	3.2	1.2		55	イチョウ	高木 落葉樹 広葉樹	0.82	5.5	2.2										
5	ヒマラヤシーダー	高木 常緑樹 針葉樹	0.44	4.5	3.5		22	ヒメフユウ	高木 落葉樹 広葉樹	0.19	2.5	1.6		39	ゴールドクレスト	高木 常緑樹 針葉樹	0.29	3.0	1.0		56	ソメイヨシノザクラ	高木 落葉樹 広葉樹	1.93	12.0	15.0										
6	ヤエザクラ	高木 落葉樹 広葉樹	0.10	2.4	3.0		23	カキノキ	高木 落葉樹 広葉樹	0.18	4.5	2.5		40	ゴールドクレスト	高木 常緑樹 針葉樹	0.21	3.0	1.0		57	トウジュロ	高木 常緑樹 広葉樹	0.42	4.2	2.5										
7	ケヤキ	高木 落葉樹 広葉樹	0.81	9.0	8.0		24	ヒマラヤシーダー	高木 常緑樹 針葉樹	0.74	6.0	4.5		41	ゴールドクレスト	高木 常緑樹 針葉樹	0.29	3.0	1.2		58	トウジュロ	高木 常緑樹 広葉樹	0.31	9.0	3.0										
8	アキニレ	高木 落葉樹 広葉樹	0.85	11.0	10.0		25	グミ	高木 落葉樹 広葉樹	0.20	2.4	1.5		42	ゴールドクレスト	高木 常緑樹 針葉樹	0.30	3.0	1.3		59	トウジュロ	高木 常緑樹 広葉樹	0.40	10.5	3.0										
9	センジュ	高木 常緑樹 針葉樹	0.16	8.0	2.5		26	アキニレ	高木 落葉樹 広葉樹	0.41	9.0	8.0		43	ゴールドクレスト	高木 常緑樹 針葉樹	0.30	3.1	1.0		60	ヒマラヤシーダー	高木 常緑樹 針葉樹	0.86	14.0	5.0										
10	ソメイヨシノザクラ	高木 落葉樹 広葉樹	0.92	7.0	10.0	存置	27	ハナミズキ	高木 落葉樹 広葉樹	0.18	2.5	2.5		44	ゴールドクレスト	高木 常緑樹 針葉樹	0.29	3.1	1.0		61	クハメガシ	低木 常緑樹 針葉樹	0.19	2.0	1.4	生垣									
11	ソメイヨシノザクラ	高木 落葉樹 広葉樹	0.88	7.0	10.0	存置	28	ハナミズキ	高木 落葉樹 広葉樹	0.28	3.0	2.0		45	ゴールドクレスト	高木 常緑樹 針葉樹	0.31	3.1	1.2		62	イチョウ	高木 落葉樹 広葉樹	1.20	15.0	9.0										
12	ソメイヨシノザクラ	高木 落葉樹 広葉樹	1.18	6.0	11.0	存置	29	トチノキ	高木 落葉樹 広葉樹	0.75	5.5	3.0		46	ゴールドクレスト	高木 常緑樹 針葉樹	0.23	3.1	1.2																	
13	ソメイヨシノザクラ	高木 落葉樹 広葉樹	1.31	7.0	13.0	存置	30	ゴールドクレスト	高木 常緑樹 針葉樹	0.32	3.0	1.3		47	ゴールドクレスト	高木 常緑樹 針葉樹	0.37	3.2	1.5																	
14	ソメイヨシノザクラ	高木 落葉樹 広葉樹	0.68	6.5	11.0	存置	31	ゴールドクレスト	高木 常緑樹 針葉樹	0.22	2.9	1.3		48	ゴールドクレスト	高木 常緑樹 針葉樹	0.37	3.0	1.3																	
15	ソメイヨシノザクラ	高木 落葉樹 広葉樹	0.15	3.0	5.0	存置	32	ゴールドクレスト	高木 常緑樹 針葉樹	0.26	3.0	1.3		49	クロガネモチ	高木 常緑樹 広葉樹	0.61	6.0	4.0																	
16	マユミ	高木 落葉樹 広葉樹	0.05	2.5	3.0	存置	33	ゴールドクレスト	高木 常緑樹 針葉樹	0.24	3.1	1.2		50	ゴールドクレスト	高木 常緑樹 針葉樹	0.43	5.0	2.5																	
17	エノキ	高木 落葉樹 広葉樹	0.19	2.5	2.0	存置	34	ゴールドクレスト	高木 常緑樹 針葉樹	0.21	2.9	1.5		51	イチョウ	高木 落葉樹 広葉樹	0.45	4.0	2.0																	

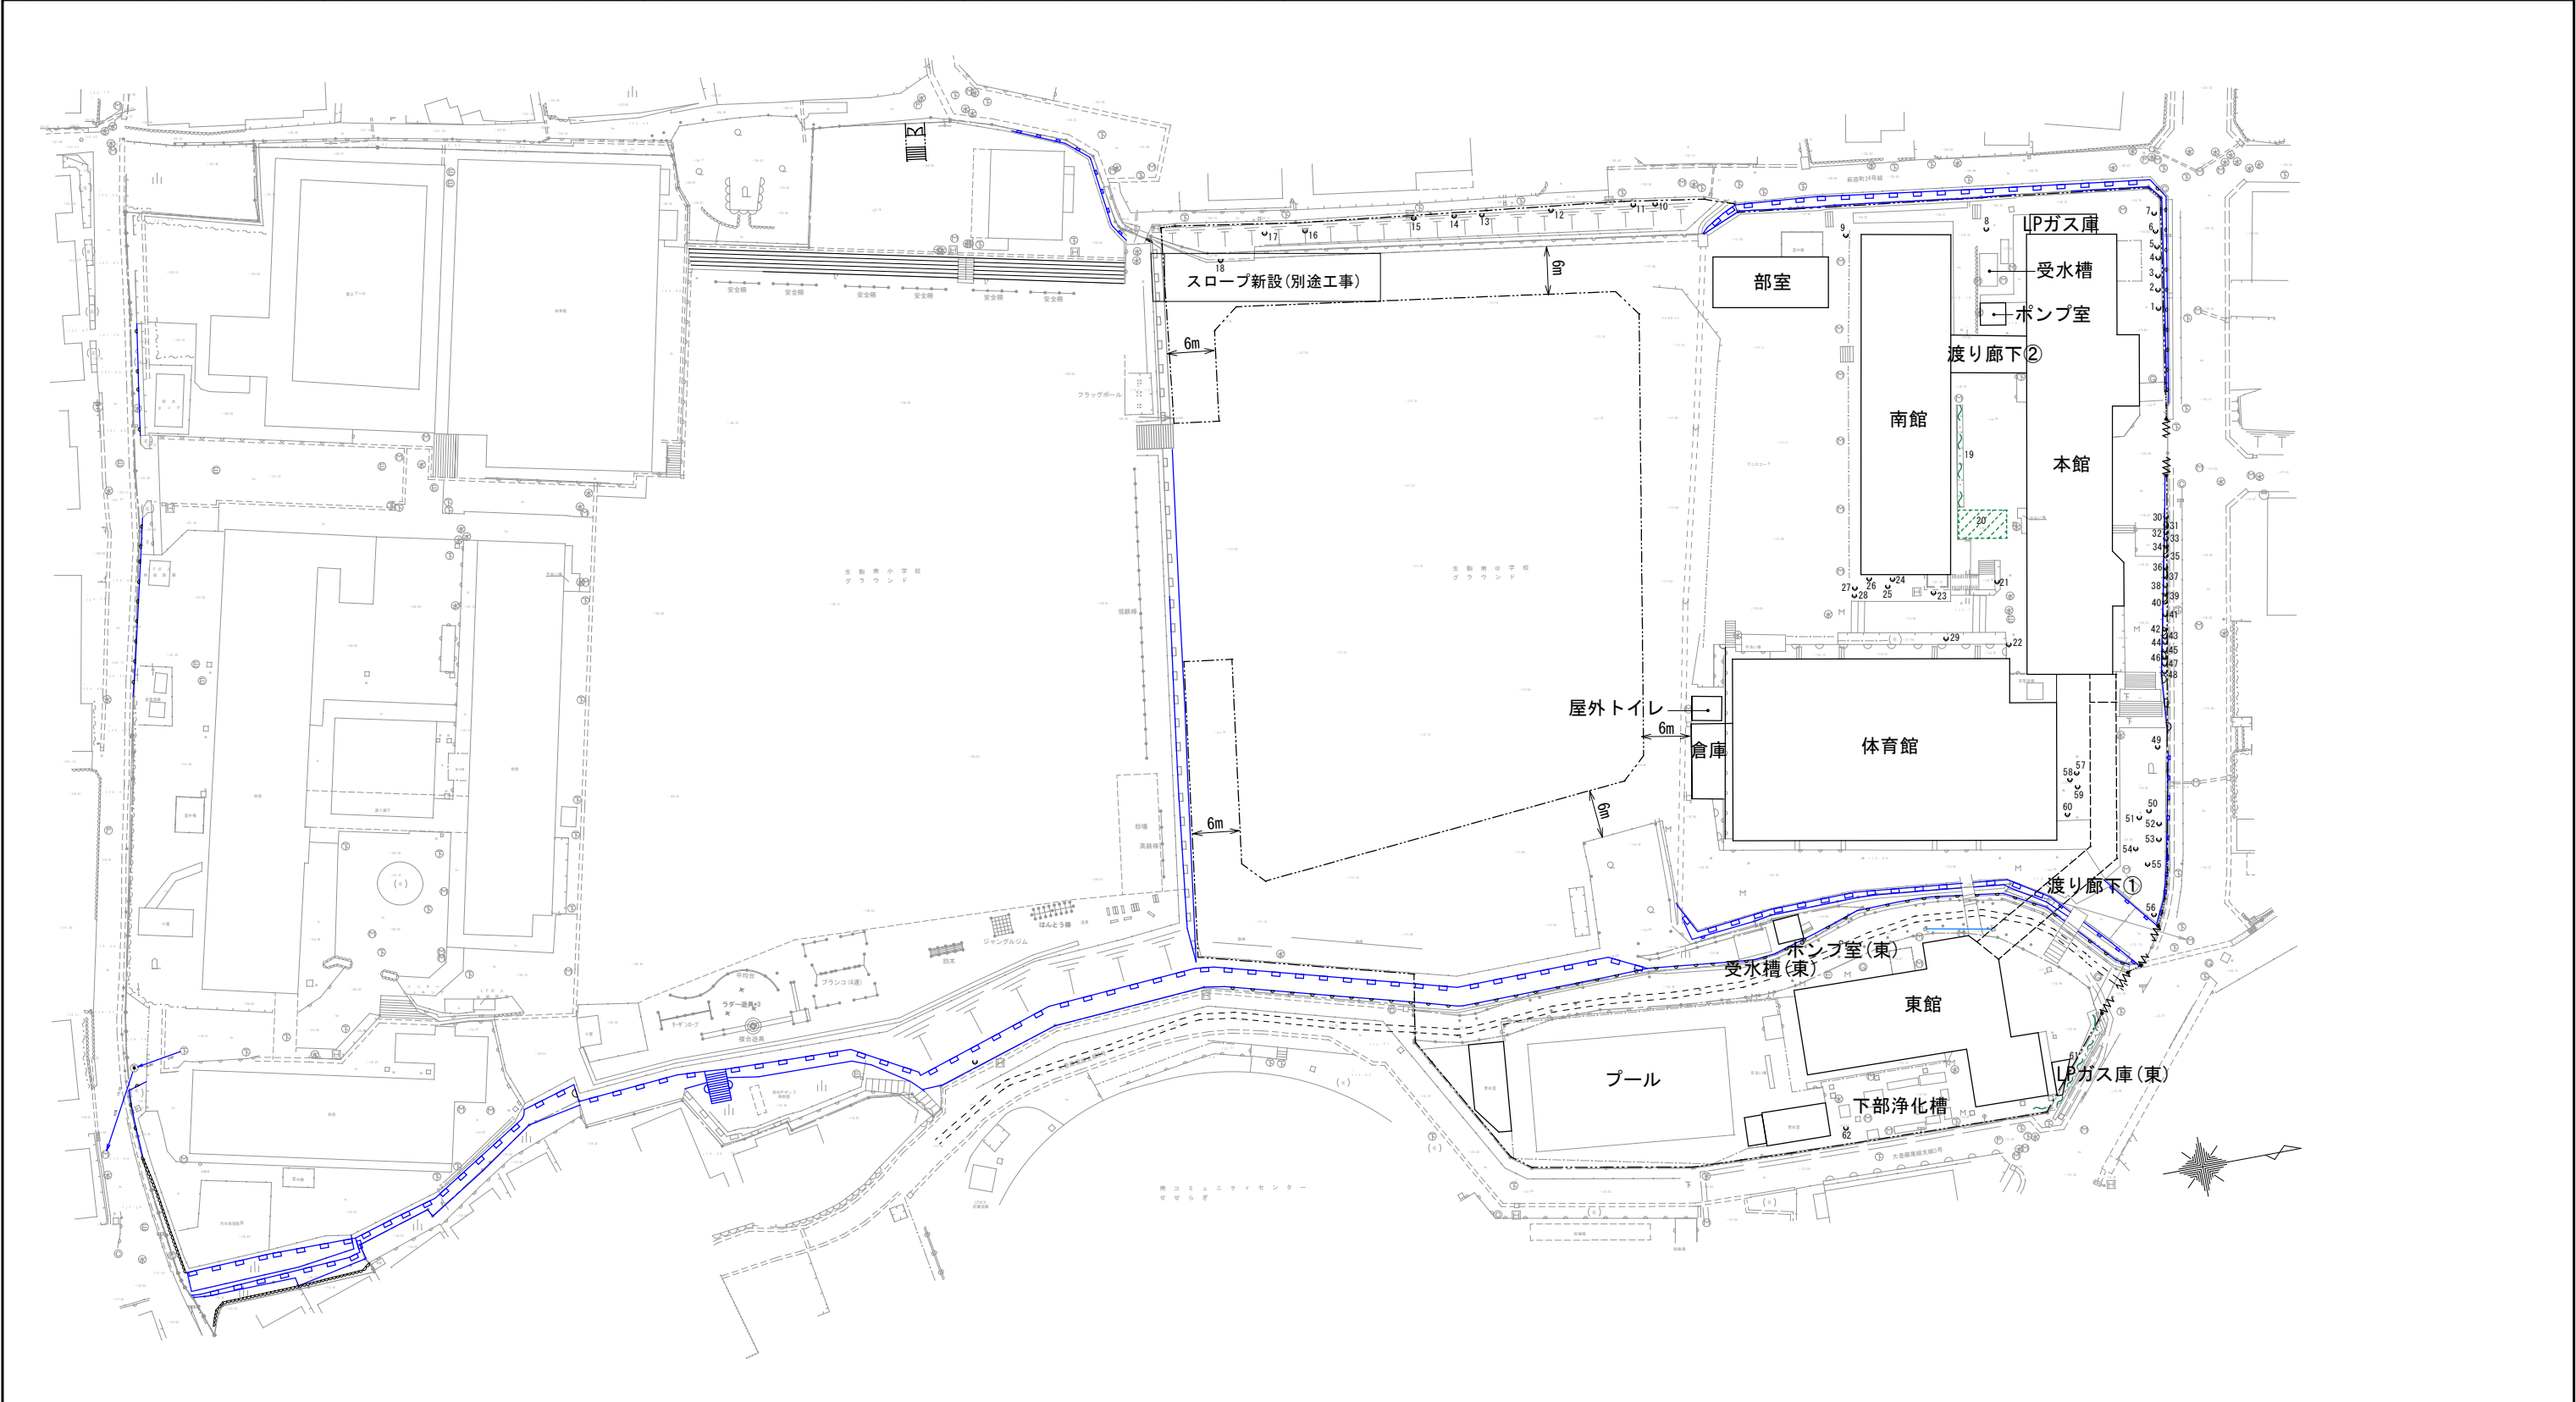

作成年月日		備考		設計		工事名称		図面NO.	
第 1 回	2026.05.29			一級建築士 大臣登録第363087号		生駒南中学校校舎等解体工事			
第 2 回									
第 3 回									
第 4 回									

株式会社 設計室		一級建築士事務所	
本社	〒532-0011 大阪市淀川区西中島4-3-3 類ビル	06-6305-2222	
東京設計室	〒144-0052 東京都大田区蒲田5-3-3 蒲田朝日ビルディング	03-5713-1011	
大阪設計室	〒532-0011 大阪市淀川区西中島4-3-2 類ビル	06-6305-6666	

担当	今村 達哉	図面名称	(外構) (現況撤去) 樹木平面図
	鈴木 康夫		
	館柳 光佑		

縮尺	A1: 1:400	G-003
	A3: 1:800	

歩道境界ブロック

250

60

100

6%

150

700


※図示撤去復旧

CFC-40 (再生クラッシュヤラン)
Conf-18-12-20BR

株式会社
類設計室

一級建築士事務所

本社 社 庁	〒532-0011	大阪市淀川区西中島 4-3-2	類ビル	06-6301-0357
東京設計室	〒144-0052	東京都大田区蒲田 5-3-8	蒲田朝日ビルディング	03-5711-0357
大阪設計室	〒532-0011	大阪市淀川区西中島 4-3-2	類ビル	06-6301-0357

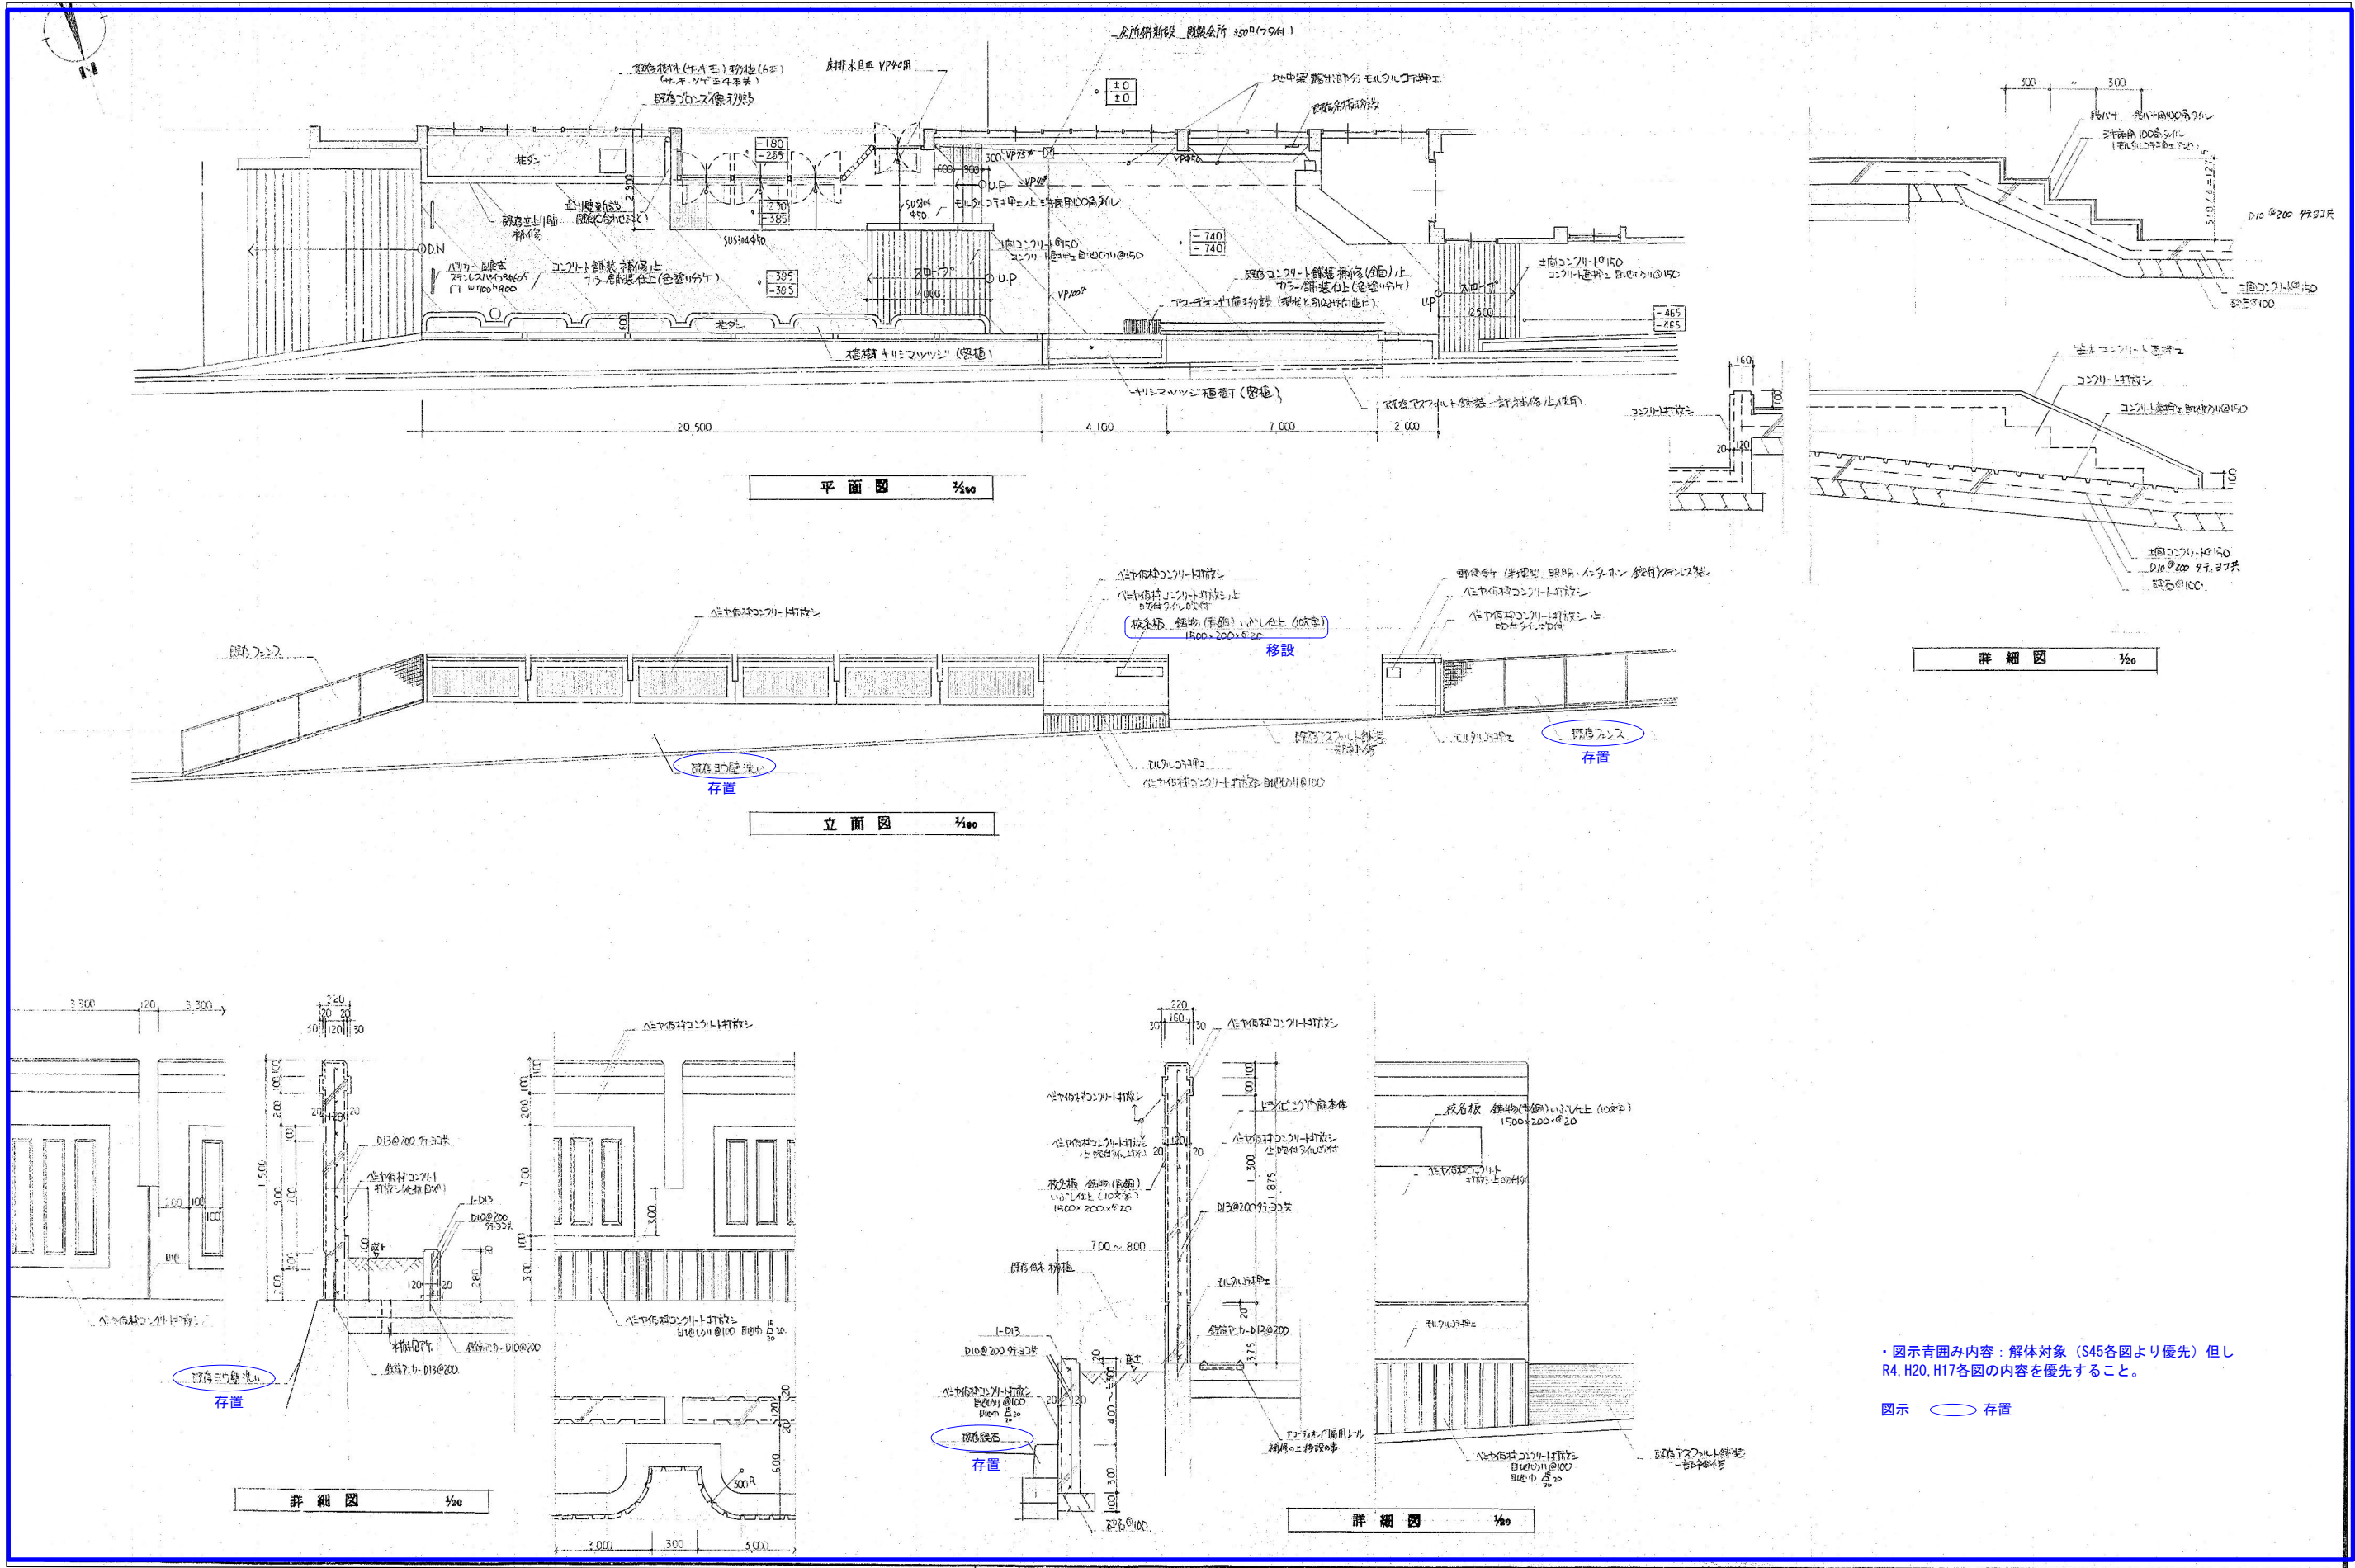

・図示青囲み内容：解体対象（S45各図より優先）但し R4, H20, H17各図の内容を優先すること。
図示 ○ 存置

作成年月日		備考		建築設計室		一級建築士事務所		一級建築士 大田登録第363087号		今村 達哉		工事名称		図面NO.	
第1回	2026.5.29			本社	〒532-0011	大阪府大阪市西中島4-3-2	22ビル	06-6305-2222		担当	鈴木 康夫	生駒南中学校校舎等解体工事		縮尺	
第2回				大阪設計室	〒144-0052	東京都大田区蒲田5-3-8	3ビル	03-5713-1011			館柳 光佑	図面名称		A1: 図示	
第3回				大阪設計室	〒532-0011	大阪府大阪市西中島4-3-2	22ビル	06-6305-6666				(外構) (S62) (現況撤去) 外構撤去詳細図(1)		A3: 図示/2	
第4回									設計	小熊 耕平				G-005	

