


この先の管路は【E-010】を参照のこと



既設同軸ケーブル：撤去
電線管・ケーブルボックス：既設のまま
※コンピュータ室～職員室

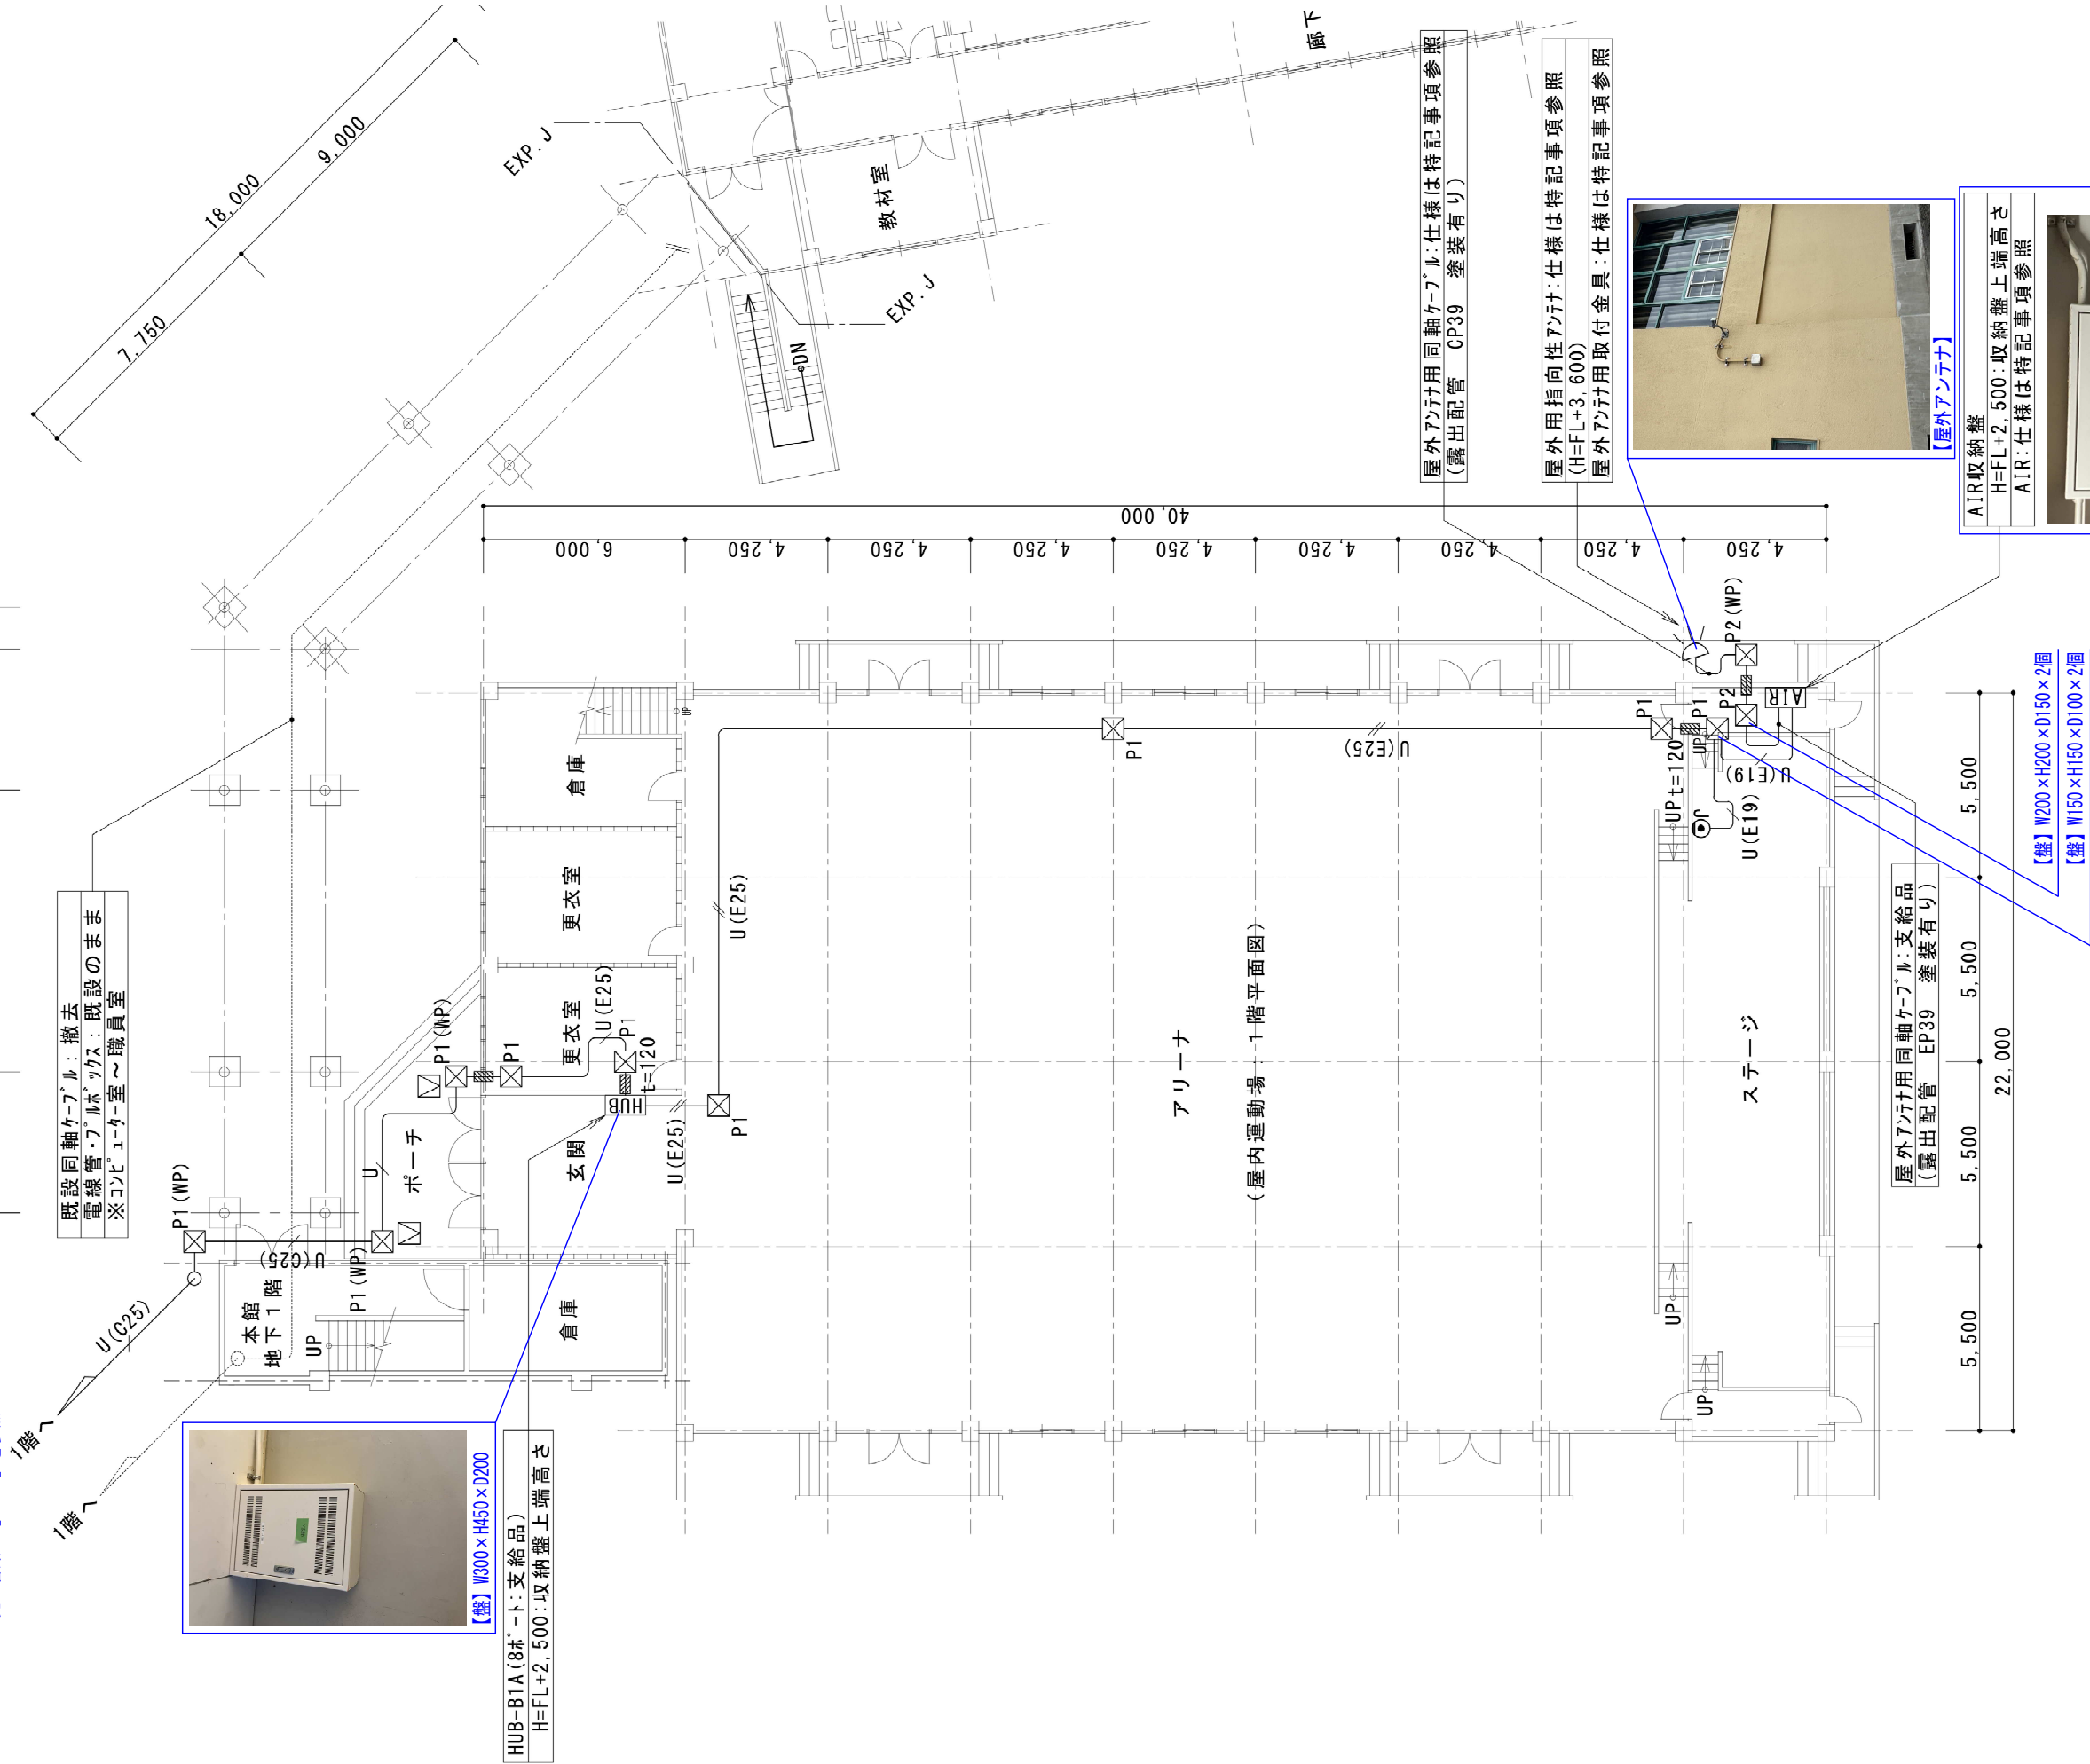

【盤】W300×H450×D200
HUB-B1A (8ポート・支給品)
H=FL+2,500:収納盤上端高さ

屋外アンテナ用同軸ケーブル：支給品
(露出配管 EP39 塗装有り)

【盤】W200×H200×D150×2個
【盤】W150×H150×D100×2個


AIR収納盤
H=FL+2,500:収納盤上端高さ
AIR:仕様は特記事項参照



【盤】W600×H450×D200

屋外アンテナ用同軸ケーブル：仕様は特記事項参照
(露出配管 CP39 塗装有り)

屋外用指向性アンテナ：仕様は特記事項参照
(H=FL+3,600)
屋外アンテナ用取付金具：仕様は特記事項参照

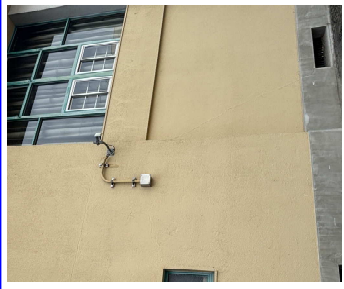

【屋外アンテナ】

作成年月日 2026・05・29		備考	株式会社 類設計室 本社 〒532-0011 大阪市淀川区西中島4-3-2 類ビル 東京設計室 〒144-0052 東京都大田区蒲田5-38-3 蒲田朝日ビルディング 大阪設計室 〒532-0011 大阪市淀川区西中島4-3-2 類ビル	設計 一級建築士 大臣登録第363087号 小熊 耕平	担当 鈴木 邦彦 花塚 優人 西澤 亮太	工事名称 生駒南中学校校舎等解体工事 図面名称 (体育館)(現況撤去)情報設備 1階平面図	縮尺 A1: 1/100 A3: 1/200	図面NO. E-030
第1回								
第2回								
第3回								
第4回								



【盤】W600×H800×D200

