


「議案第52号 平成30年度生駒市一般会計補正予算(第2回)」の説明資料

1 小学校エアコン整備設計イメージ図

○主な設計内容

- ・キュービクル改修又は増設
- ・電気幹線敷設
- ・エアコン機器設置(室内機・室外機)

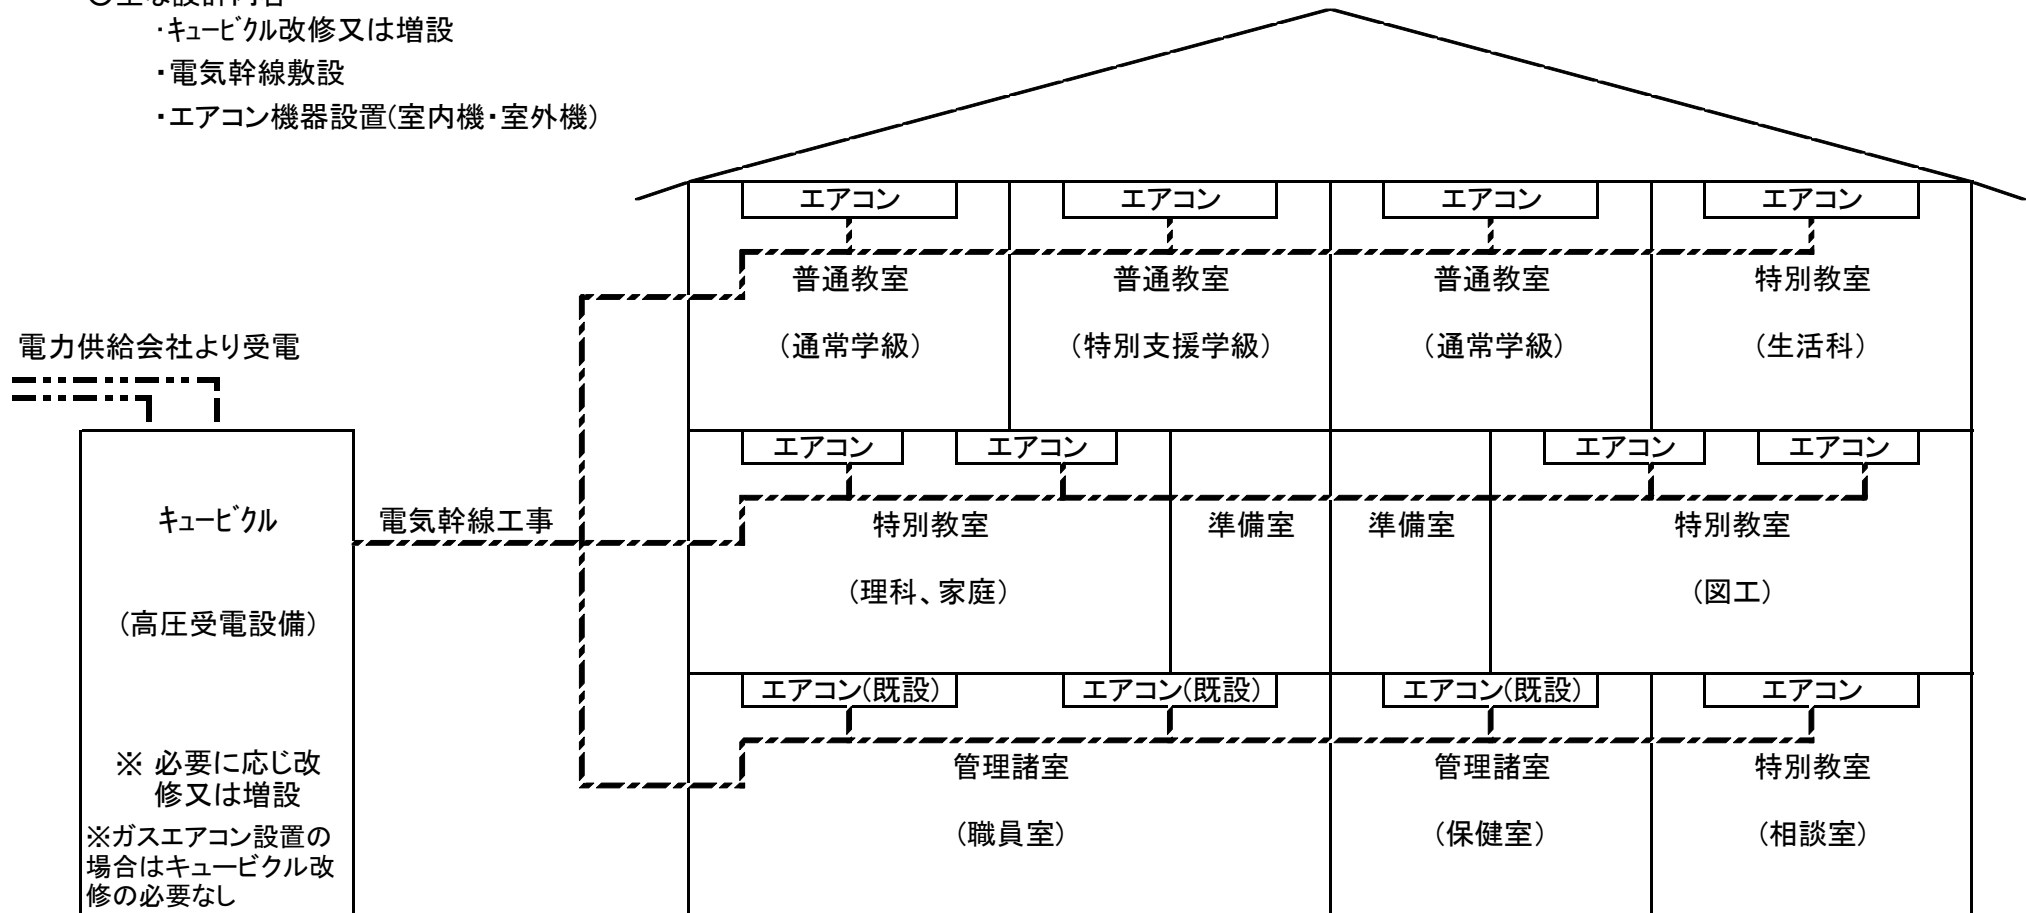

既設置室: 職員室、校長室、保健室、音楽室、PC室、多目的室、図書室


今回設置予定教室: 普通教室、理科室、生活科、図工室、家庭科、教育相談室、特別活動室

2 幼稚園エアコン整備設計イメージ図

○主な設計内容

- ・キュービクル新設、増設又は改修
- ・電気幹線敷設
- ・エアコン機器設置(室内機・室外機)

電力供給会社より受電

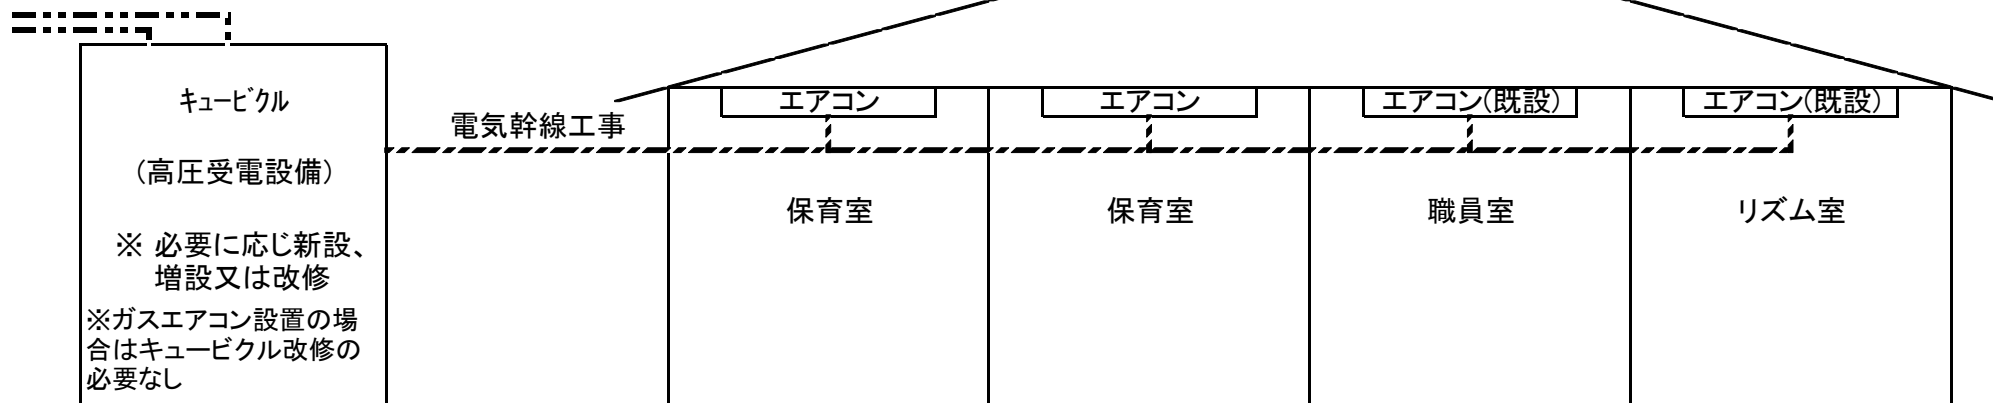

既設置室:職員室、リズム室、会議室

今回設置予定教室:保育室