



B 街区

A 街区

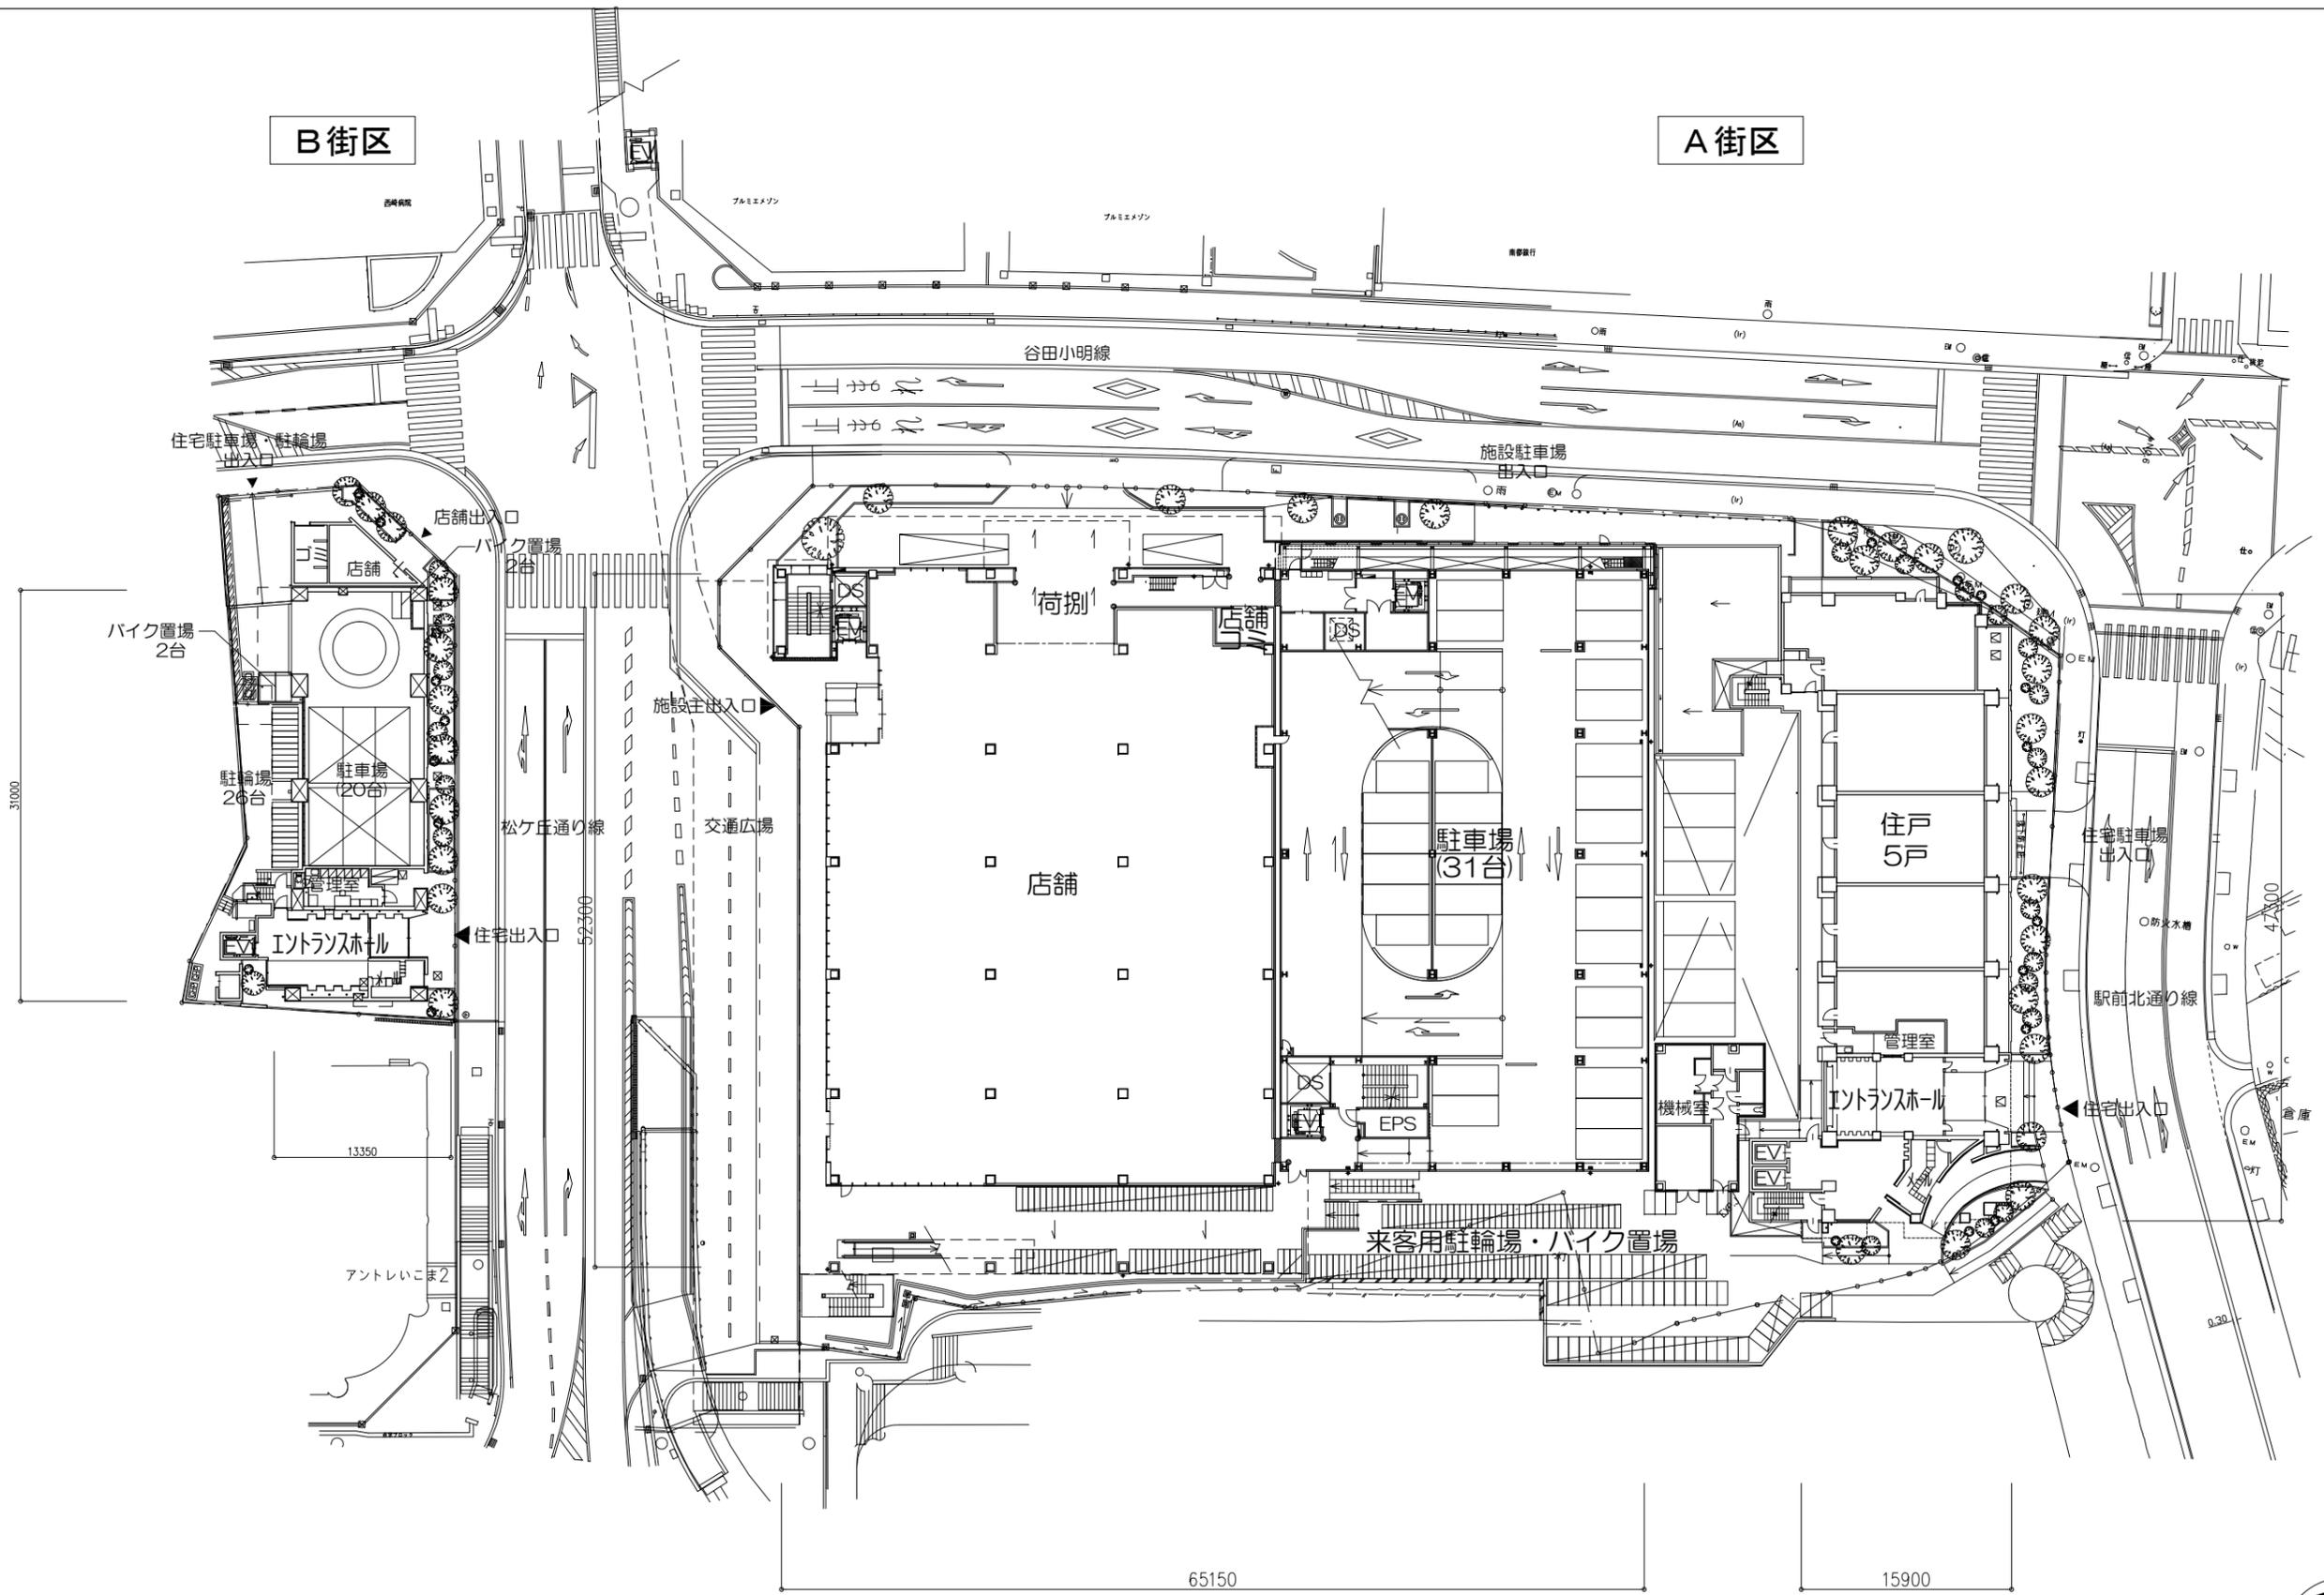

B 街区

A 街区

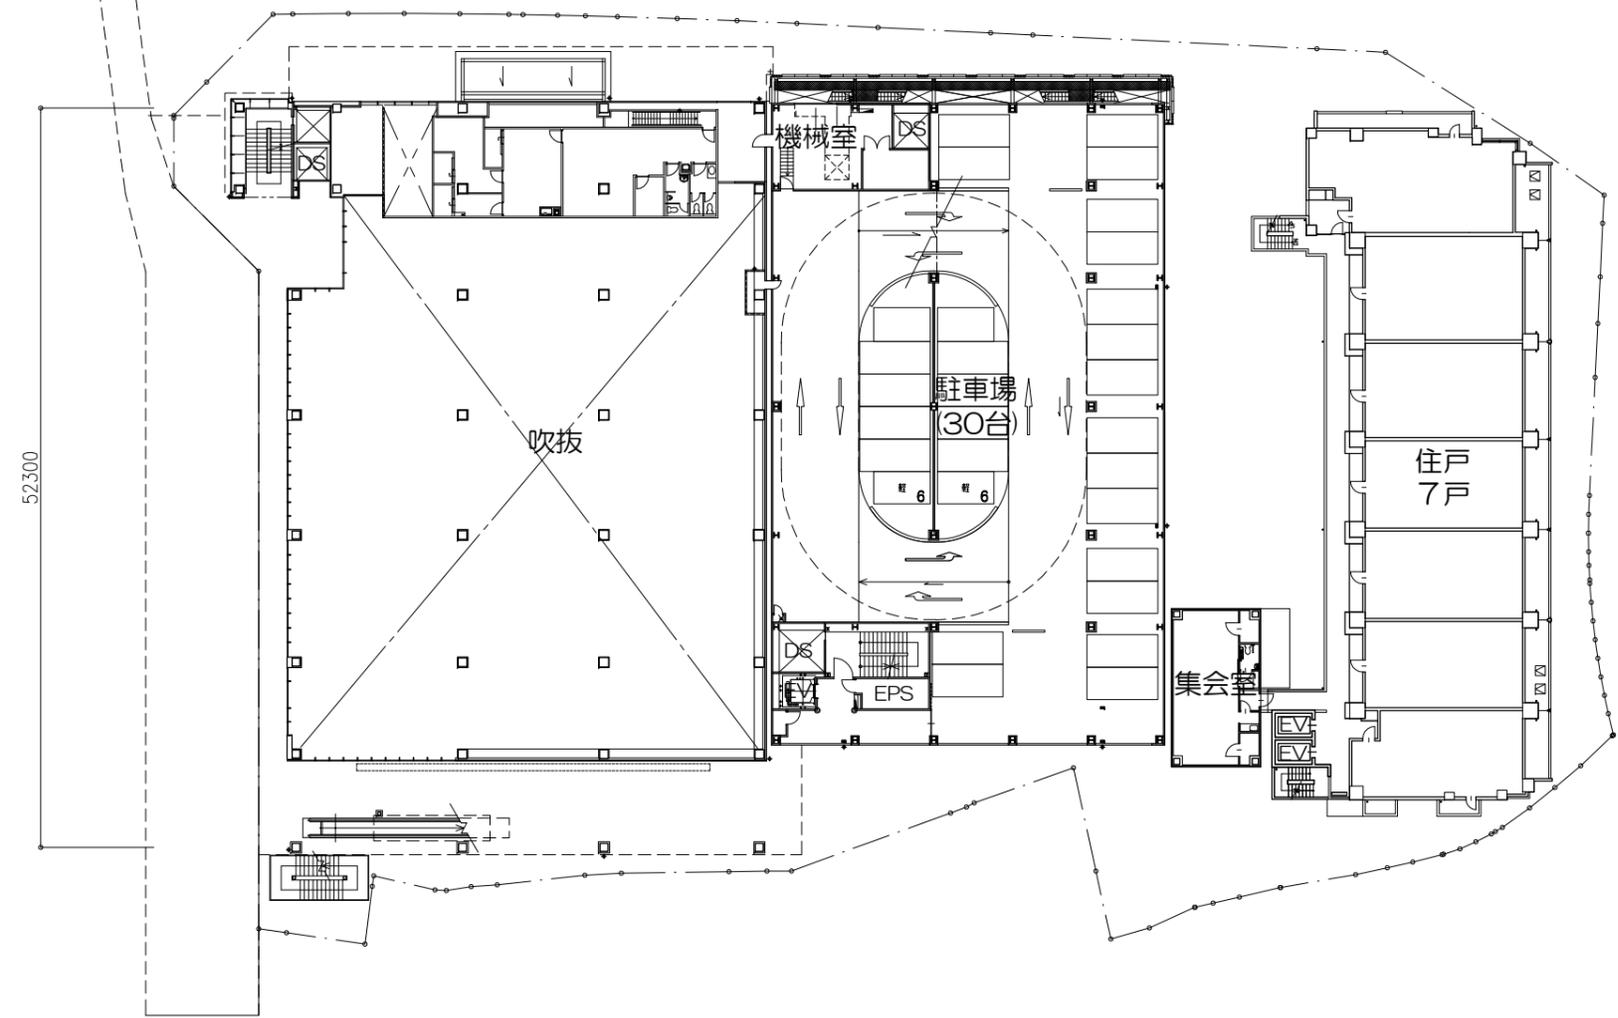

52300

47300











B 街区

A 街区

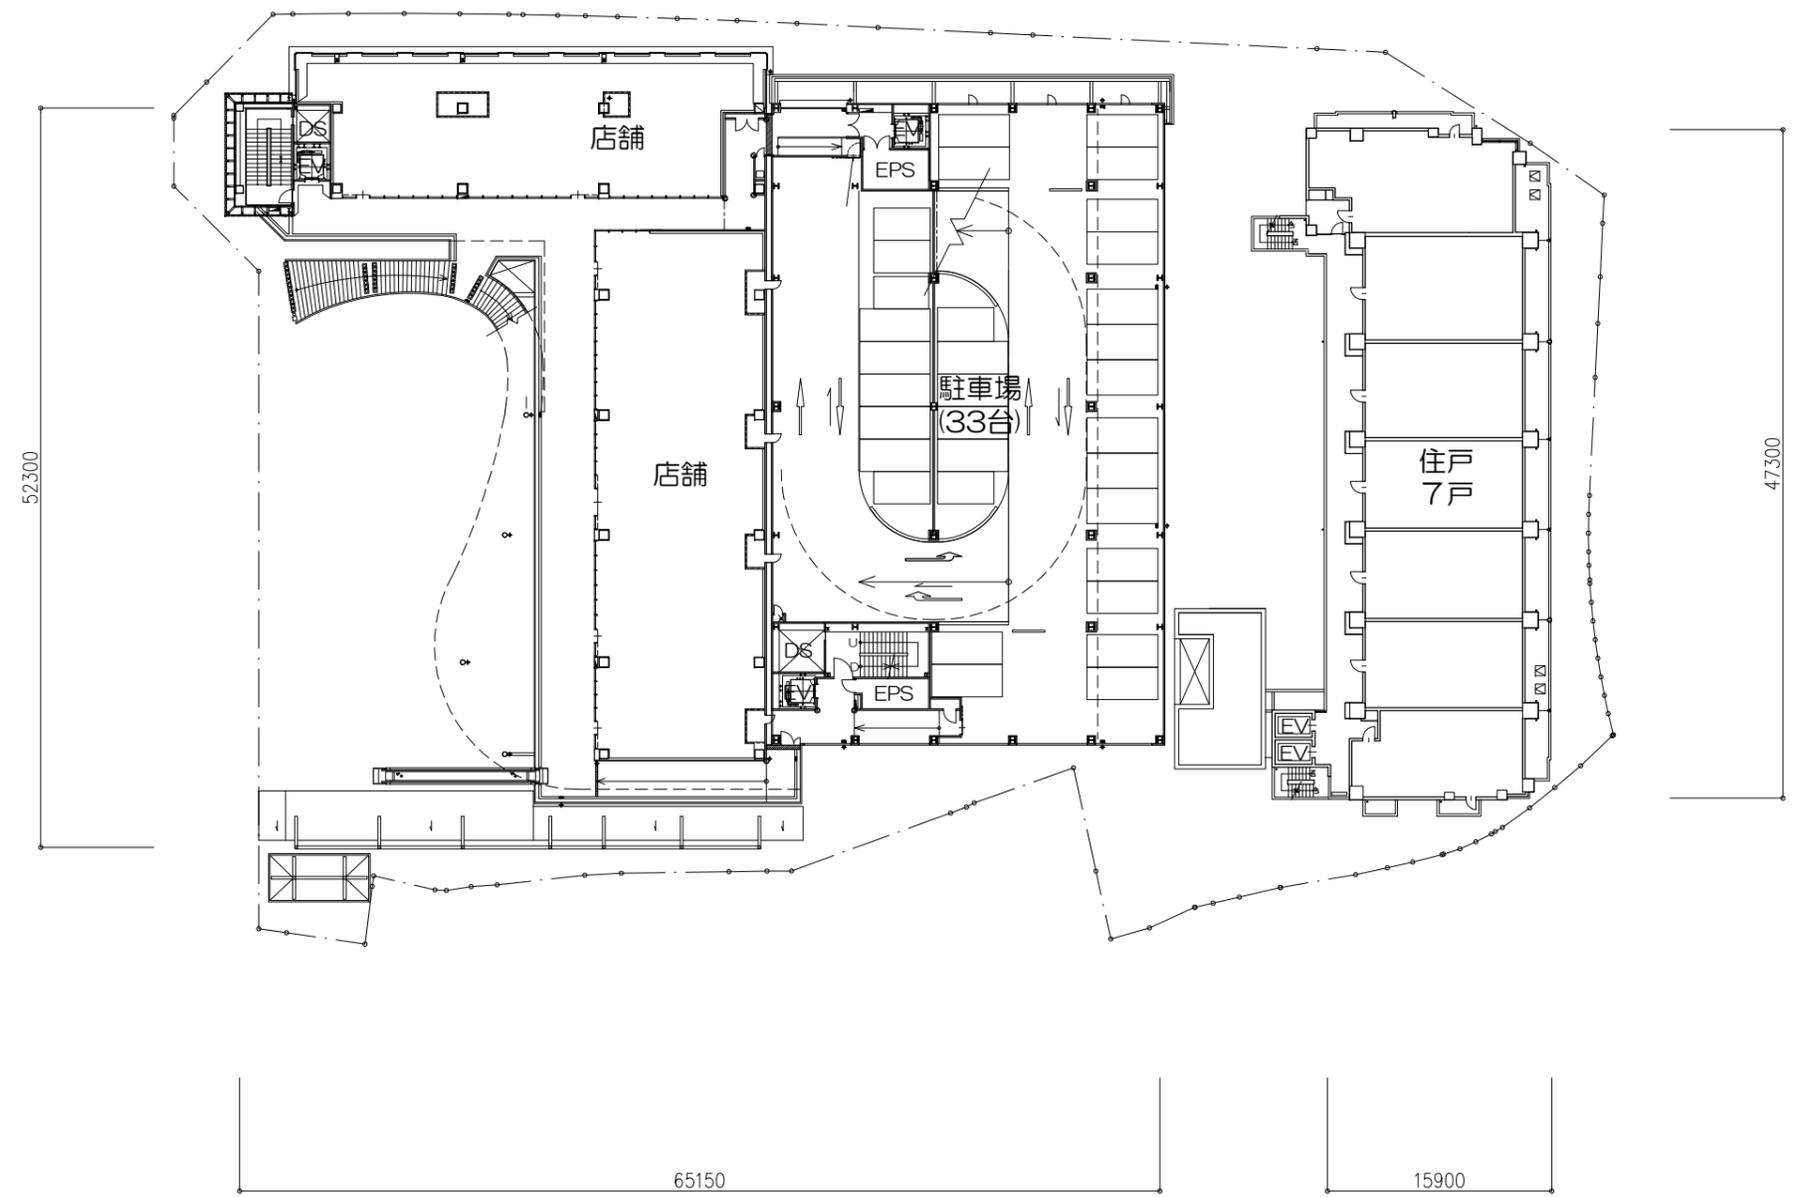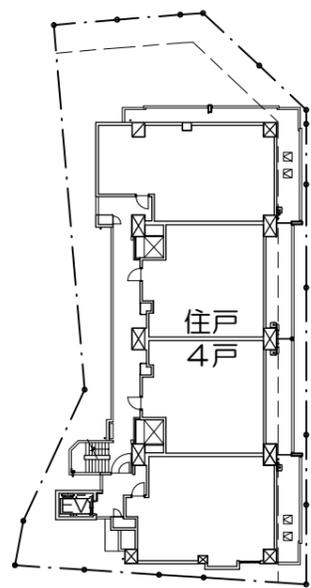



B 街区

A 街区

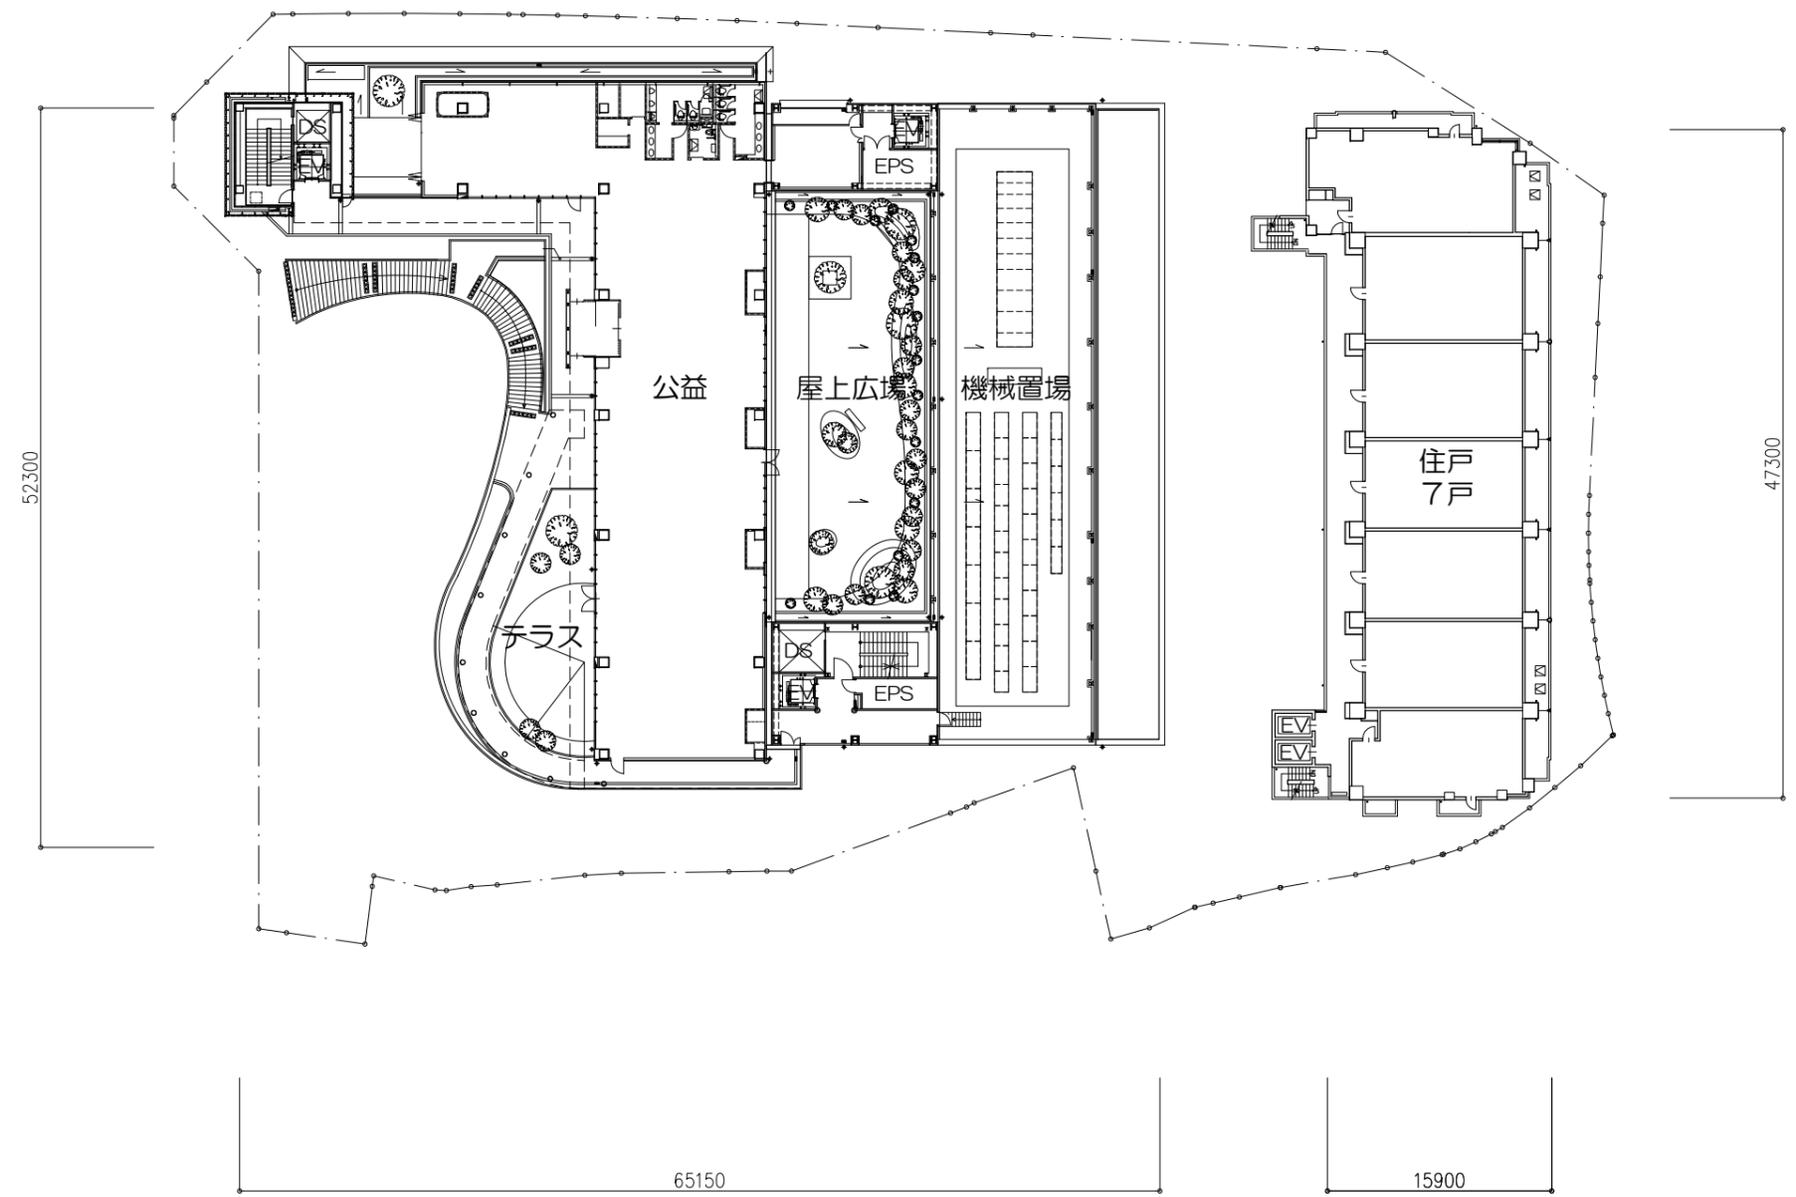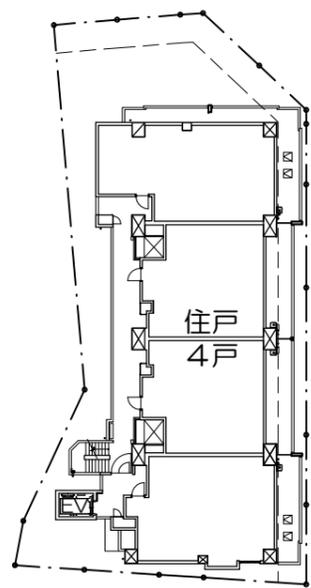



B街区

A街区

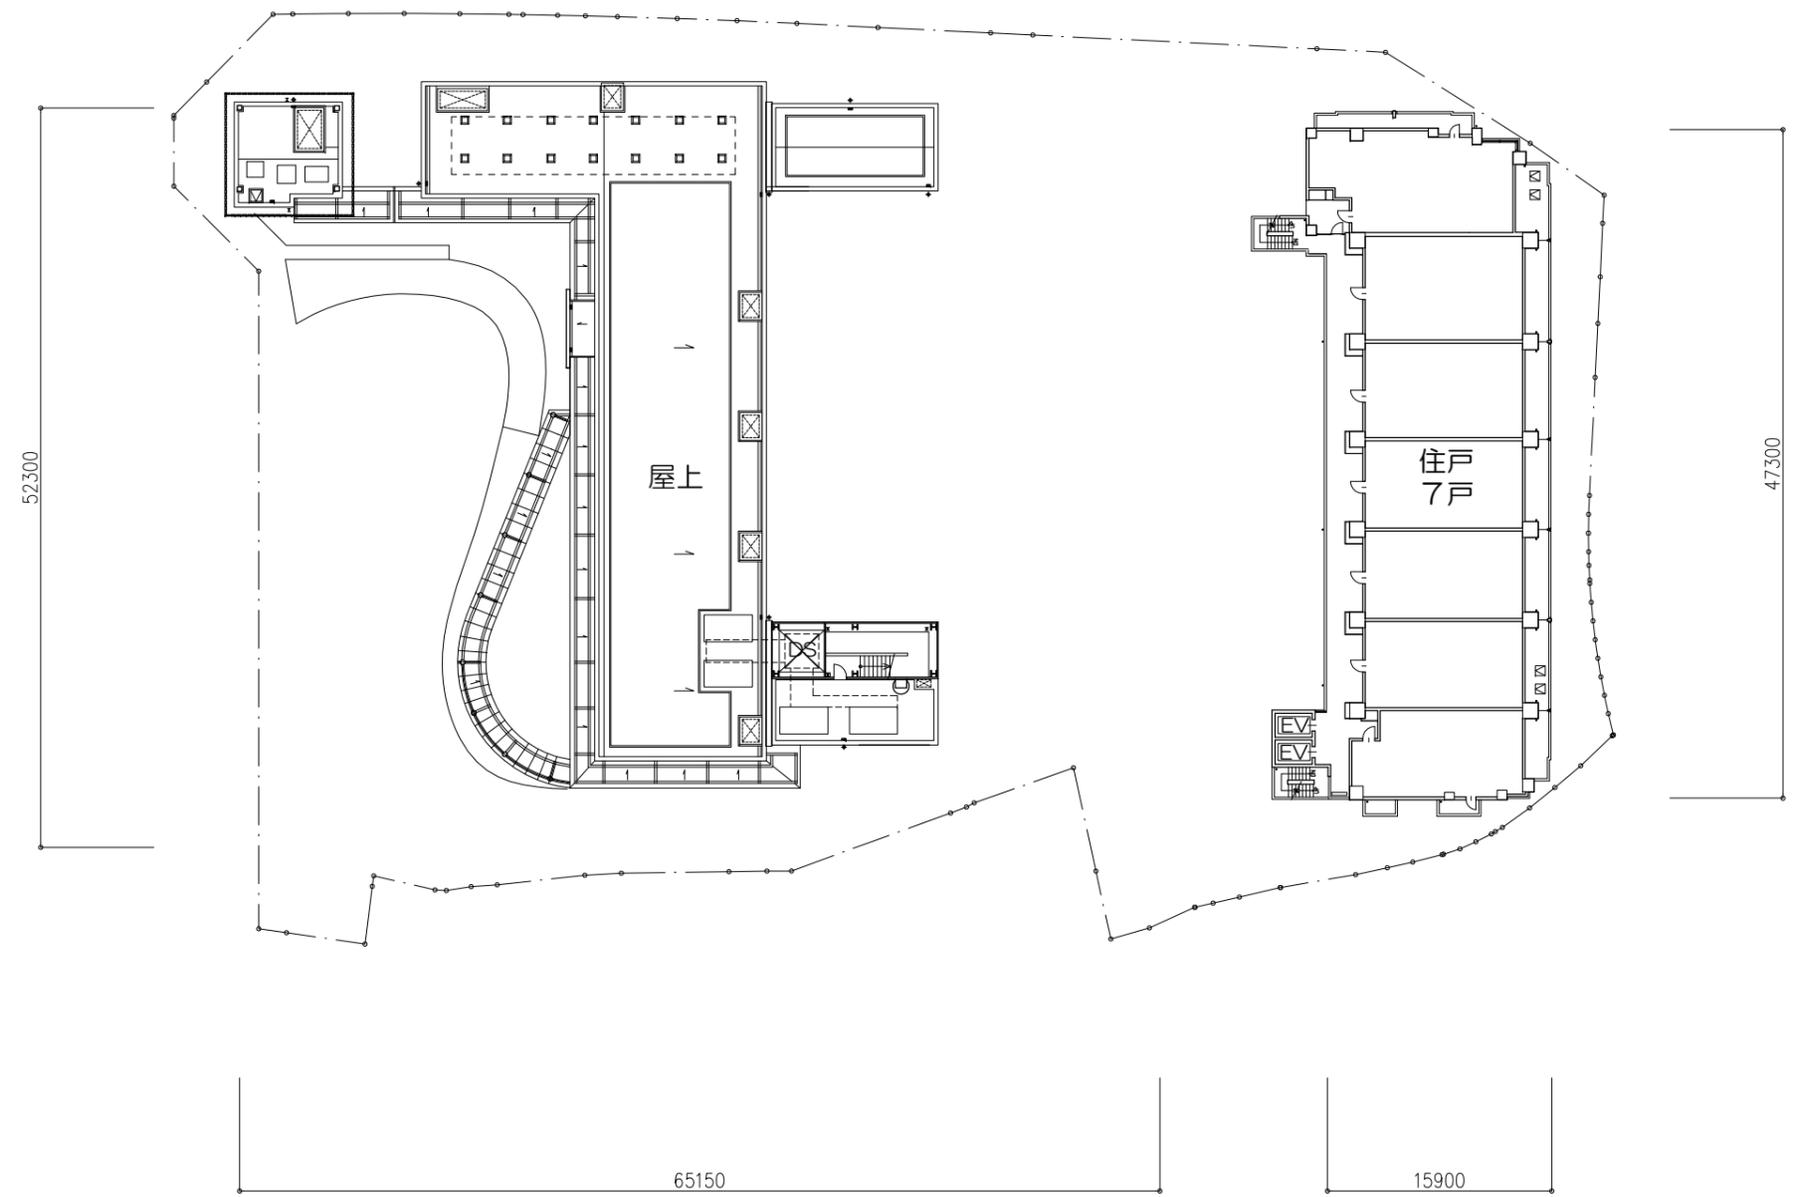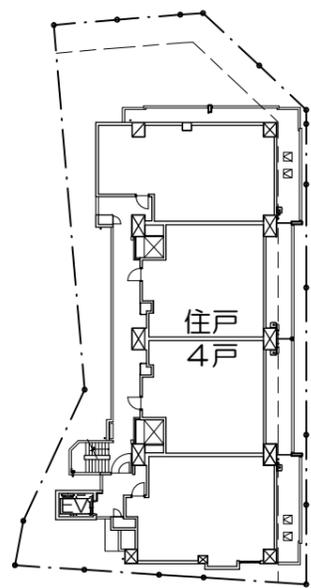



B 街区


A 街区

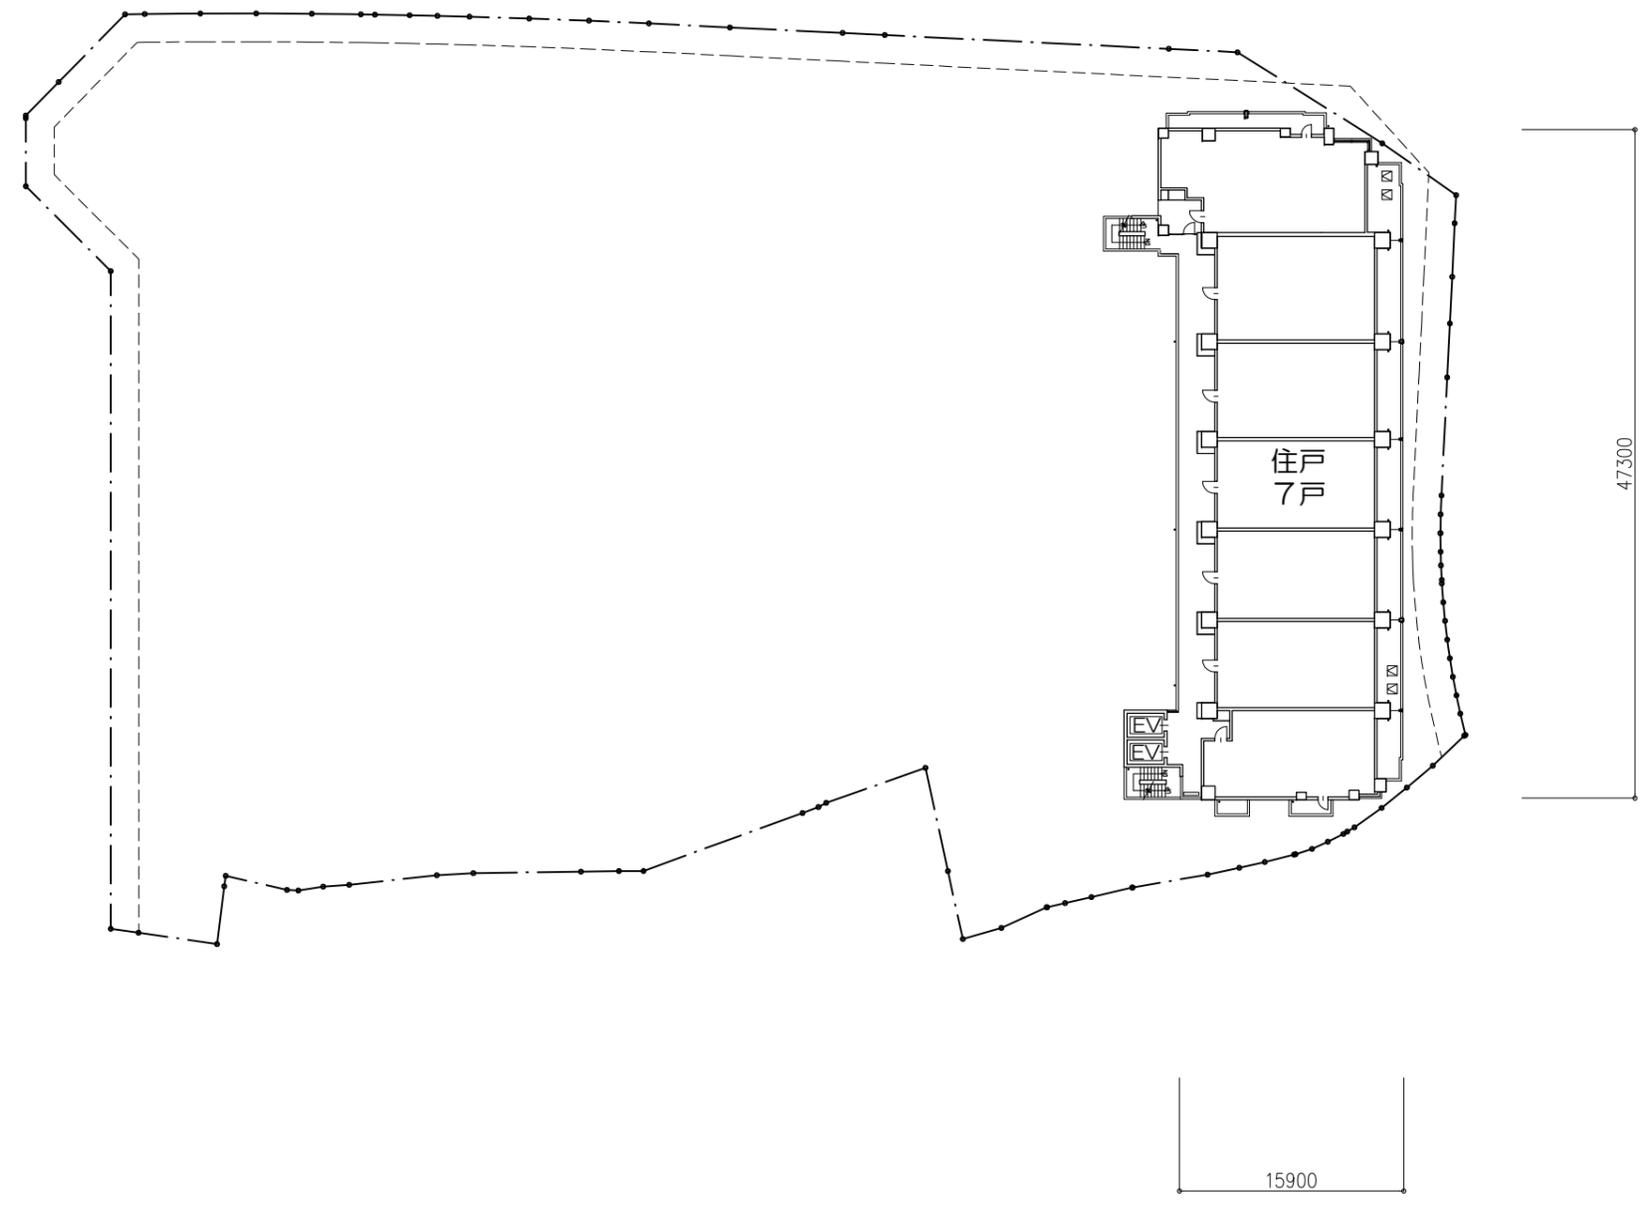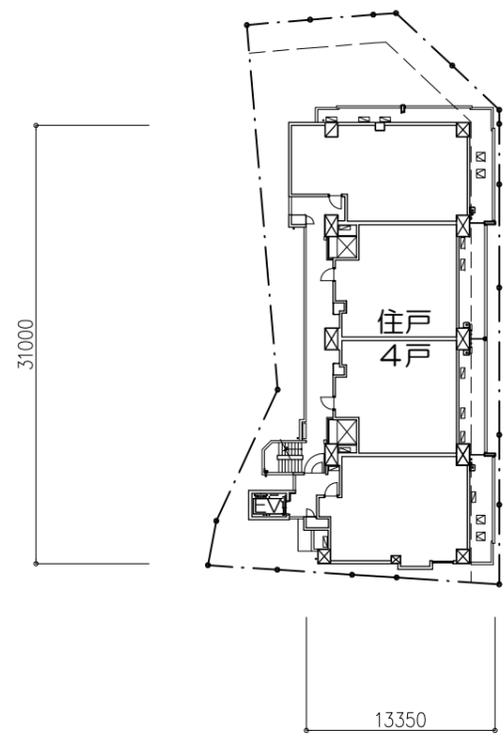


B 街区

A 街区

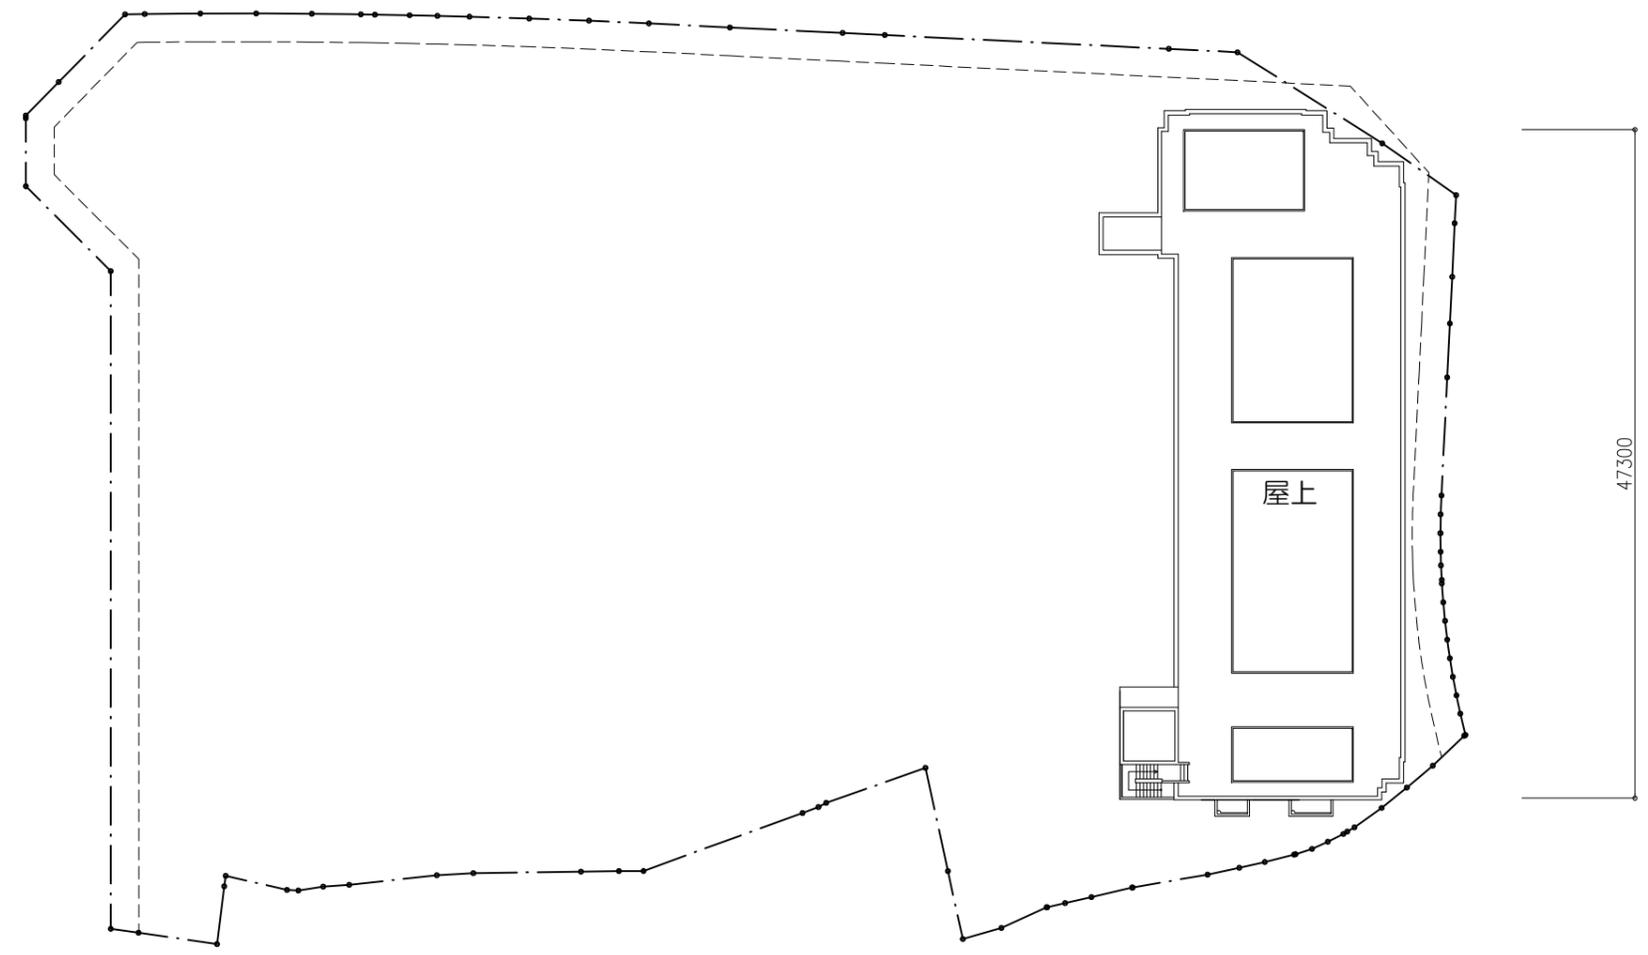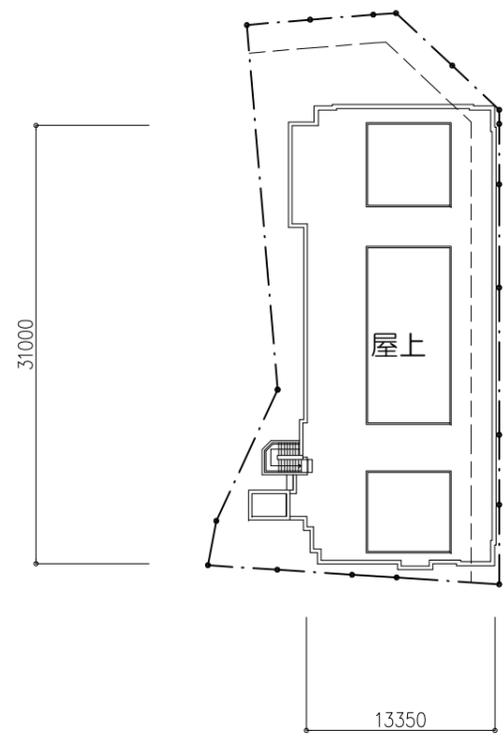

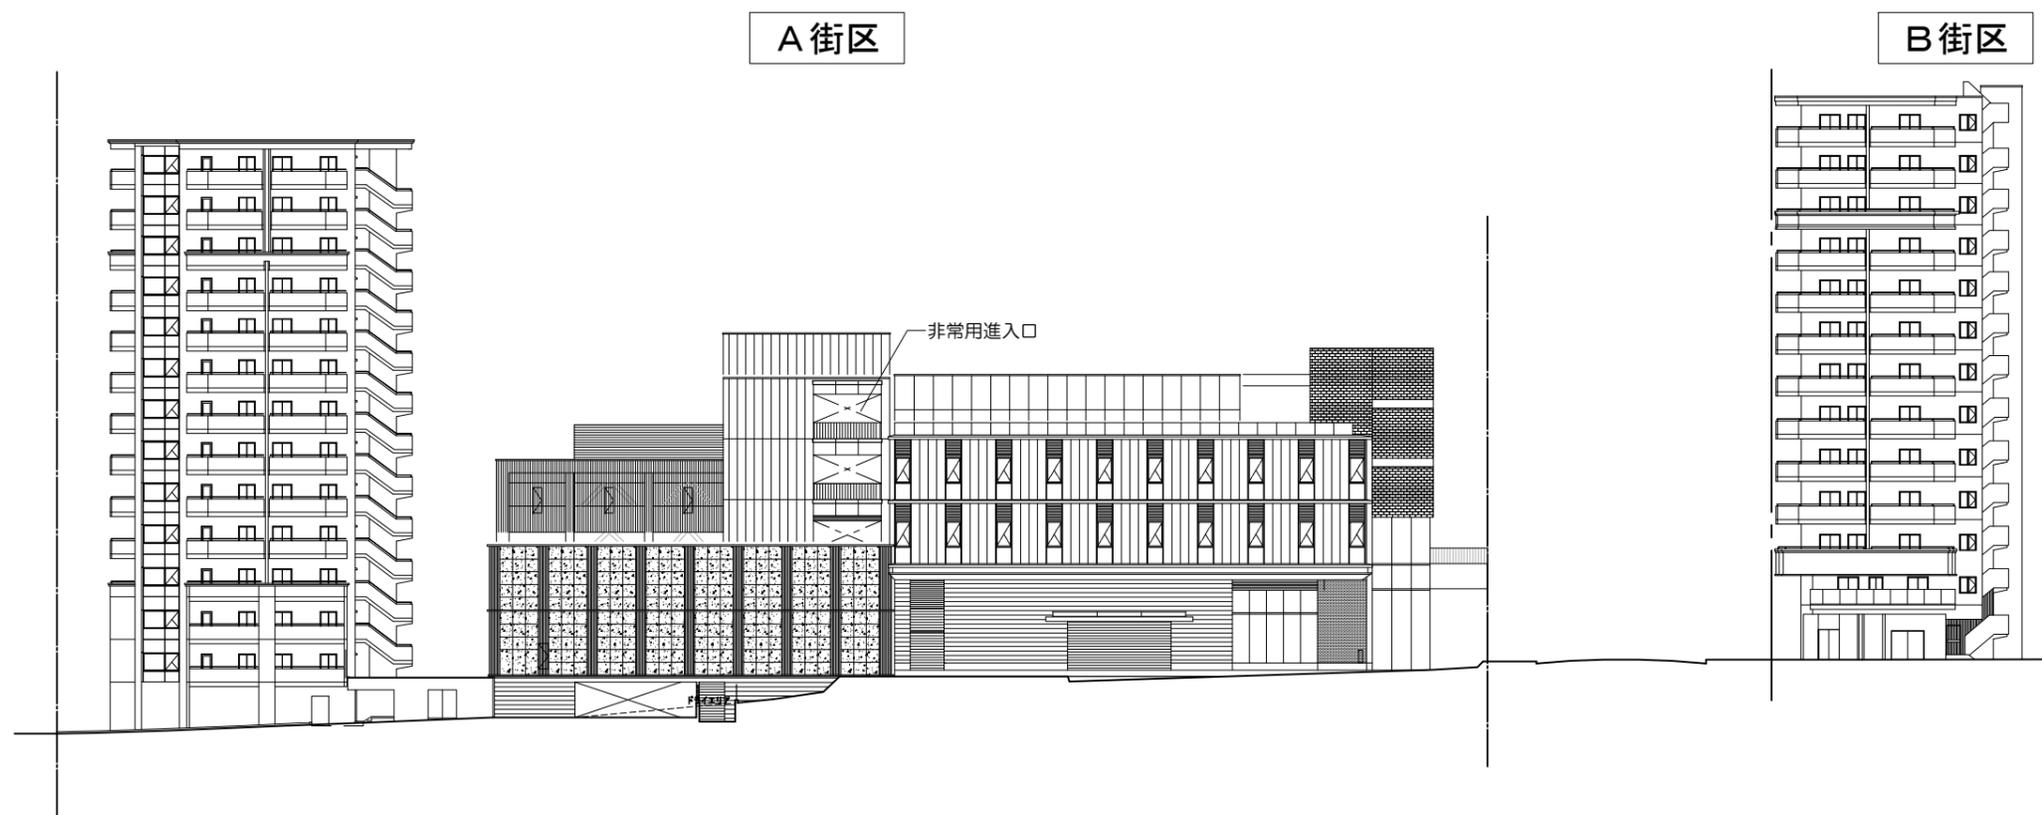

北立面图

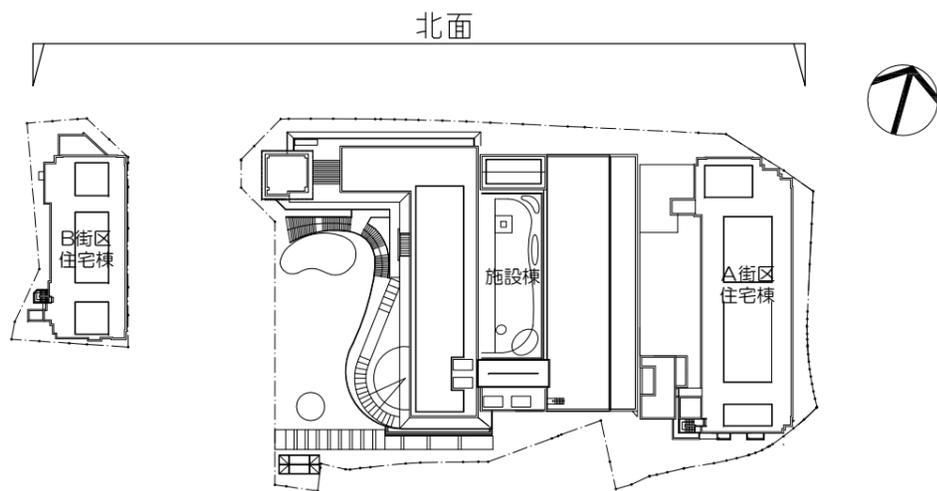

B 街区





B街区住宅棟 東立面図

A 街区





A街区住宅棟 東立面図

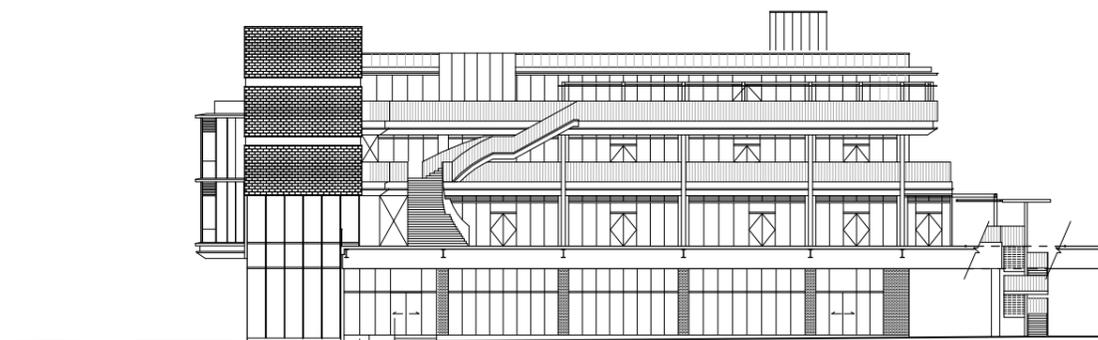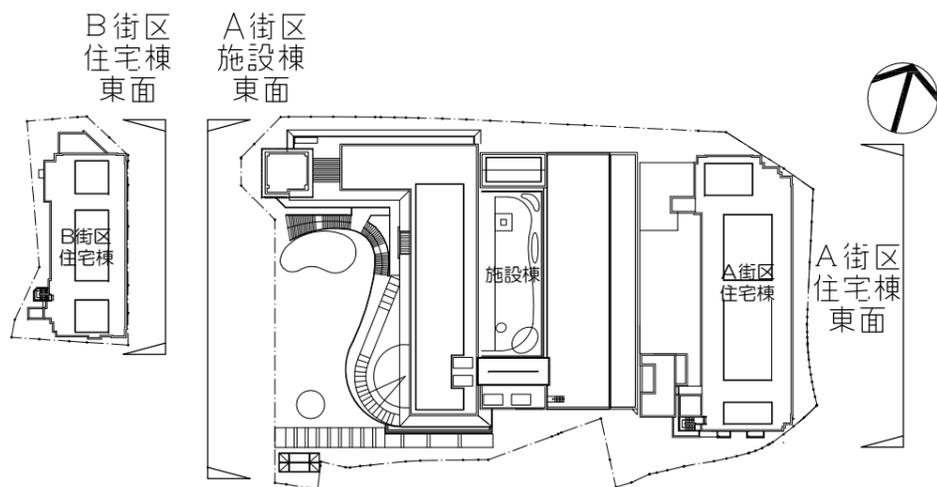


A街区施設棟 西立面図

B街区

A街区

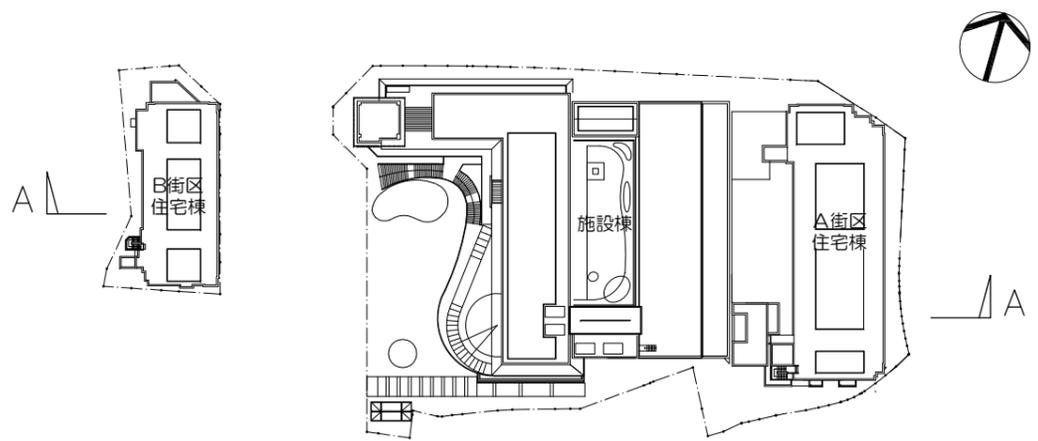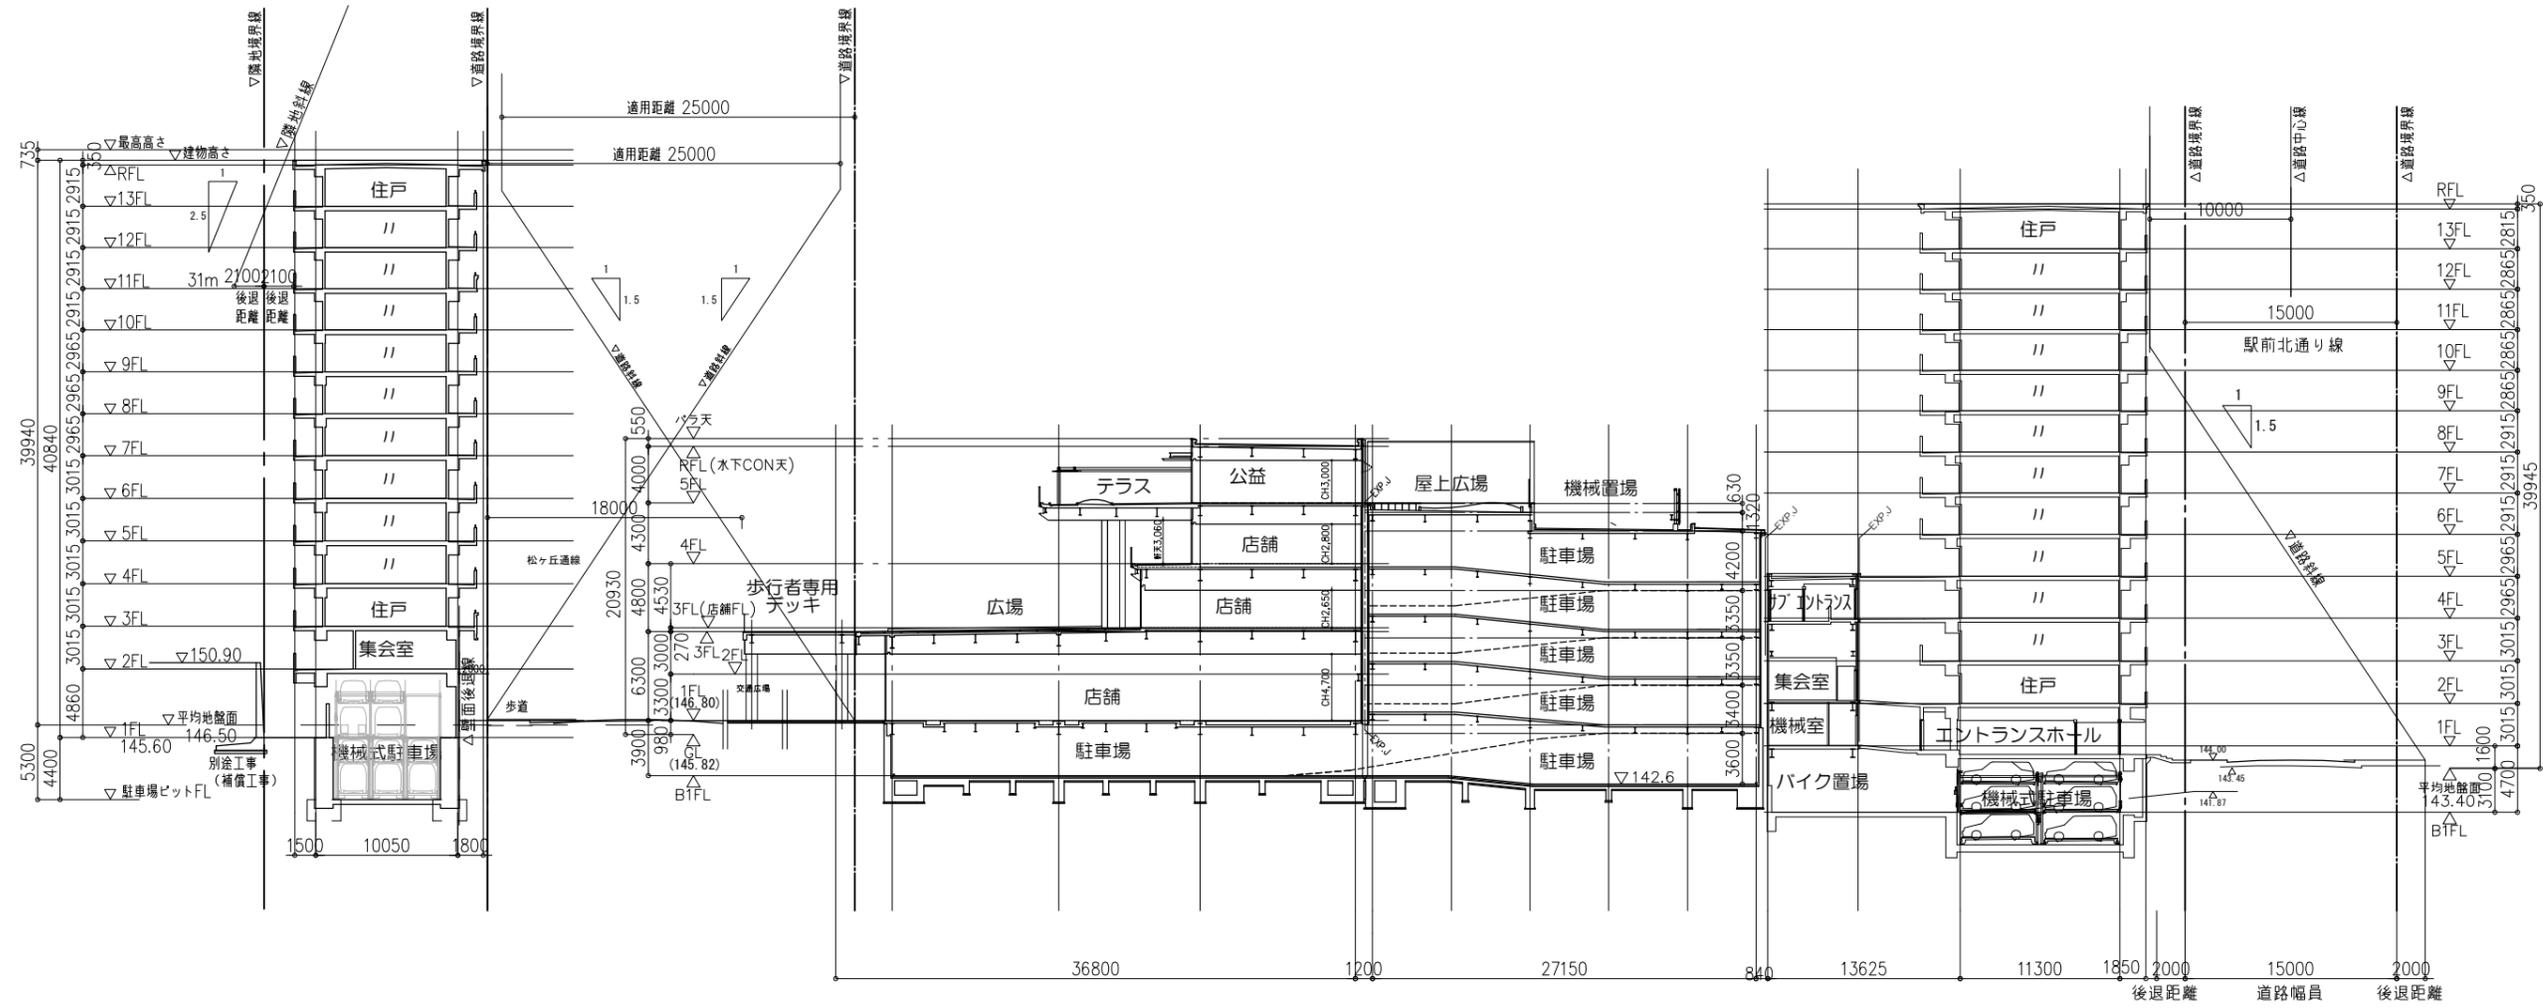


B 街区


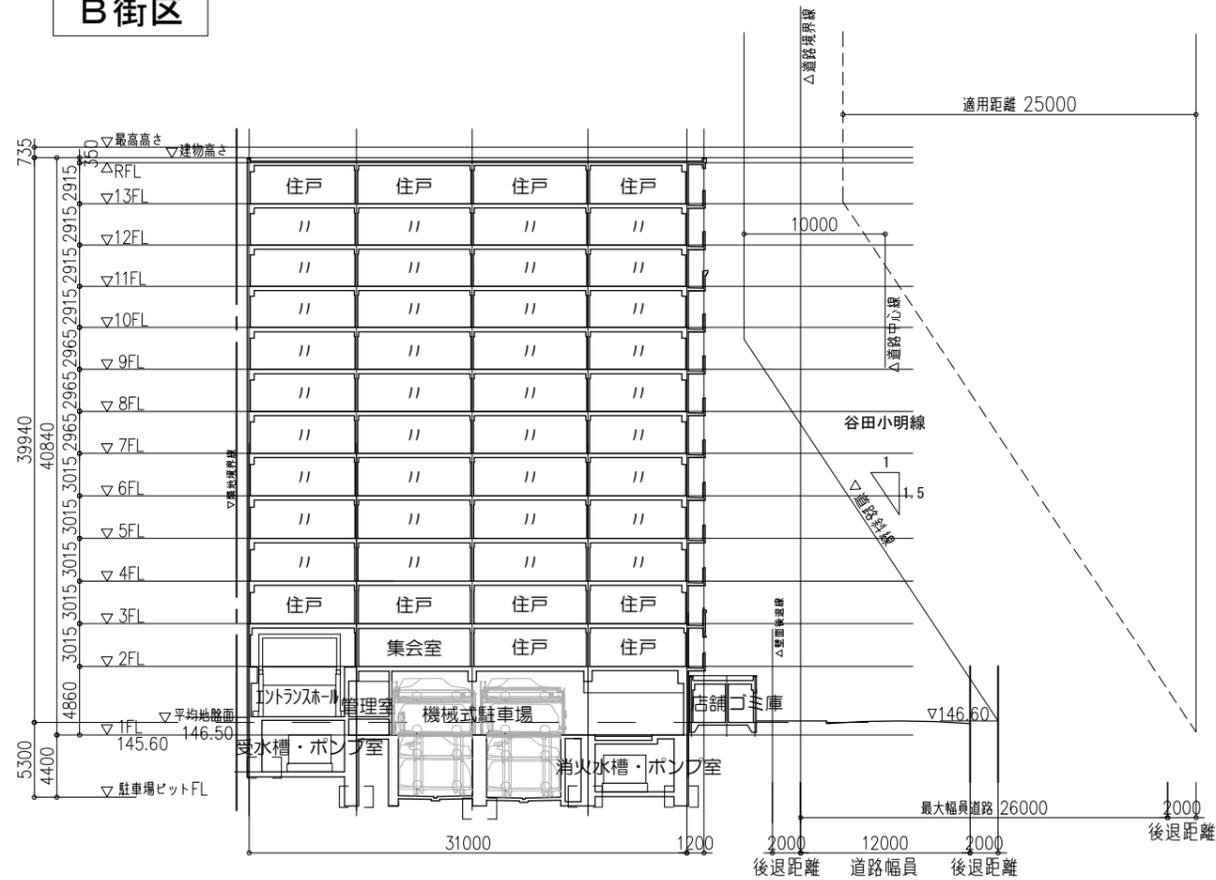


B-B断面図

A 街区

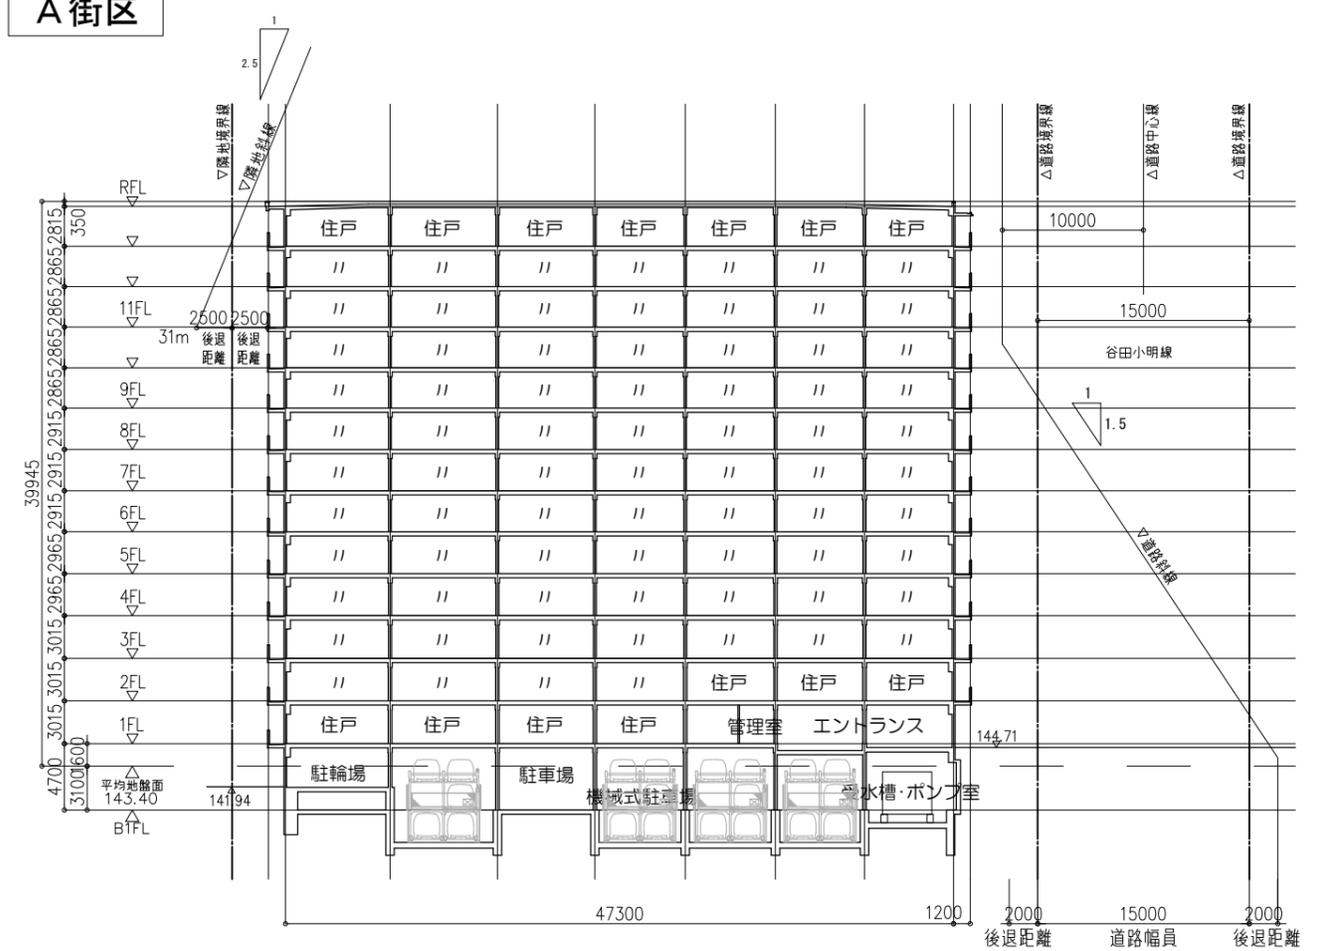

D-D断面図

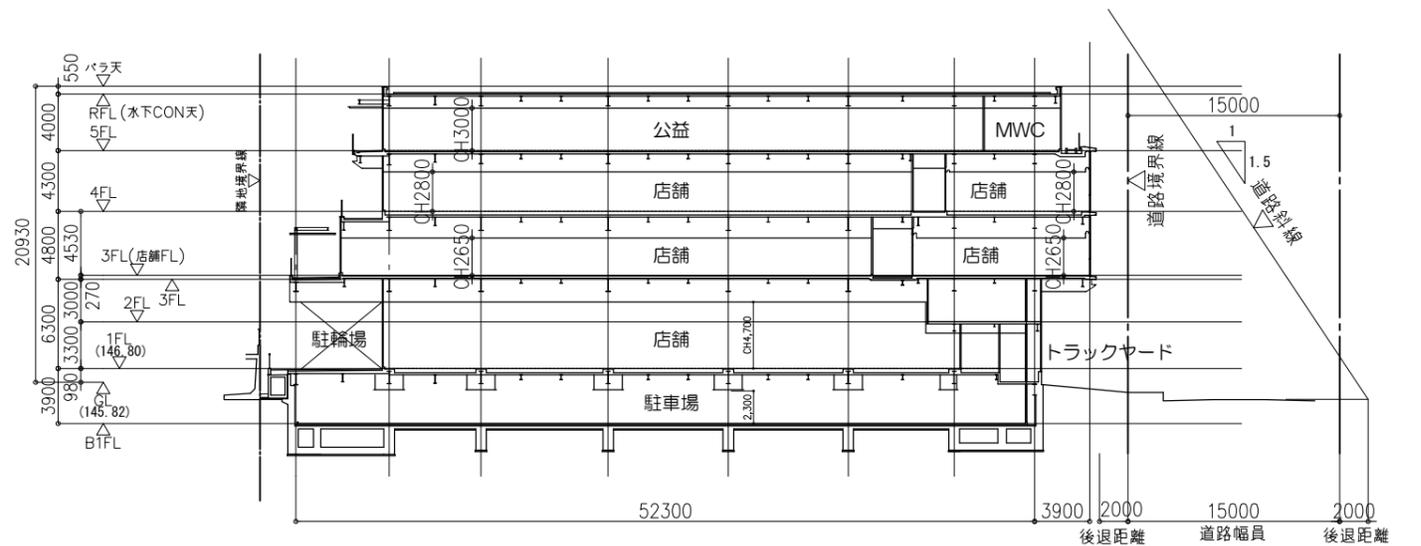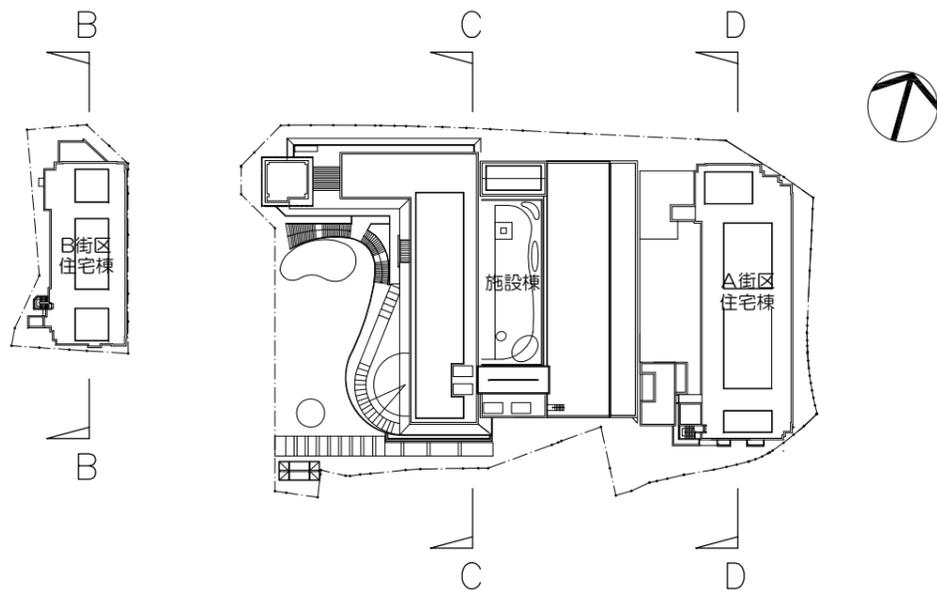

C-C断面図