




3階 平面図

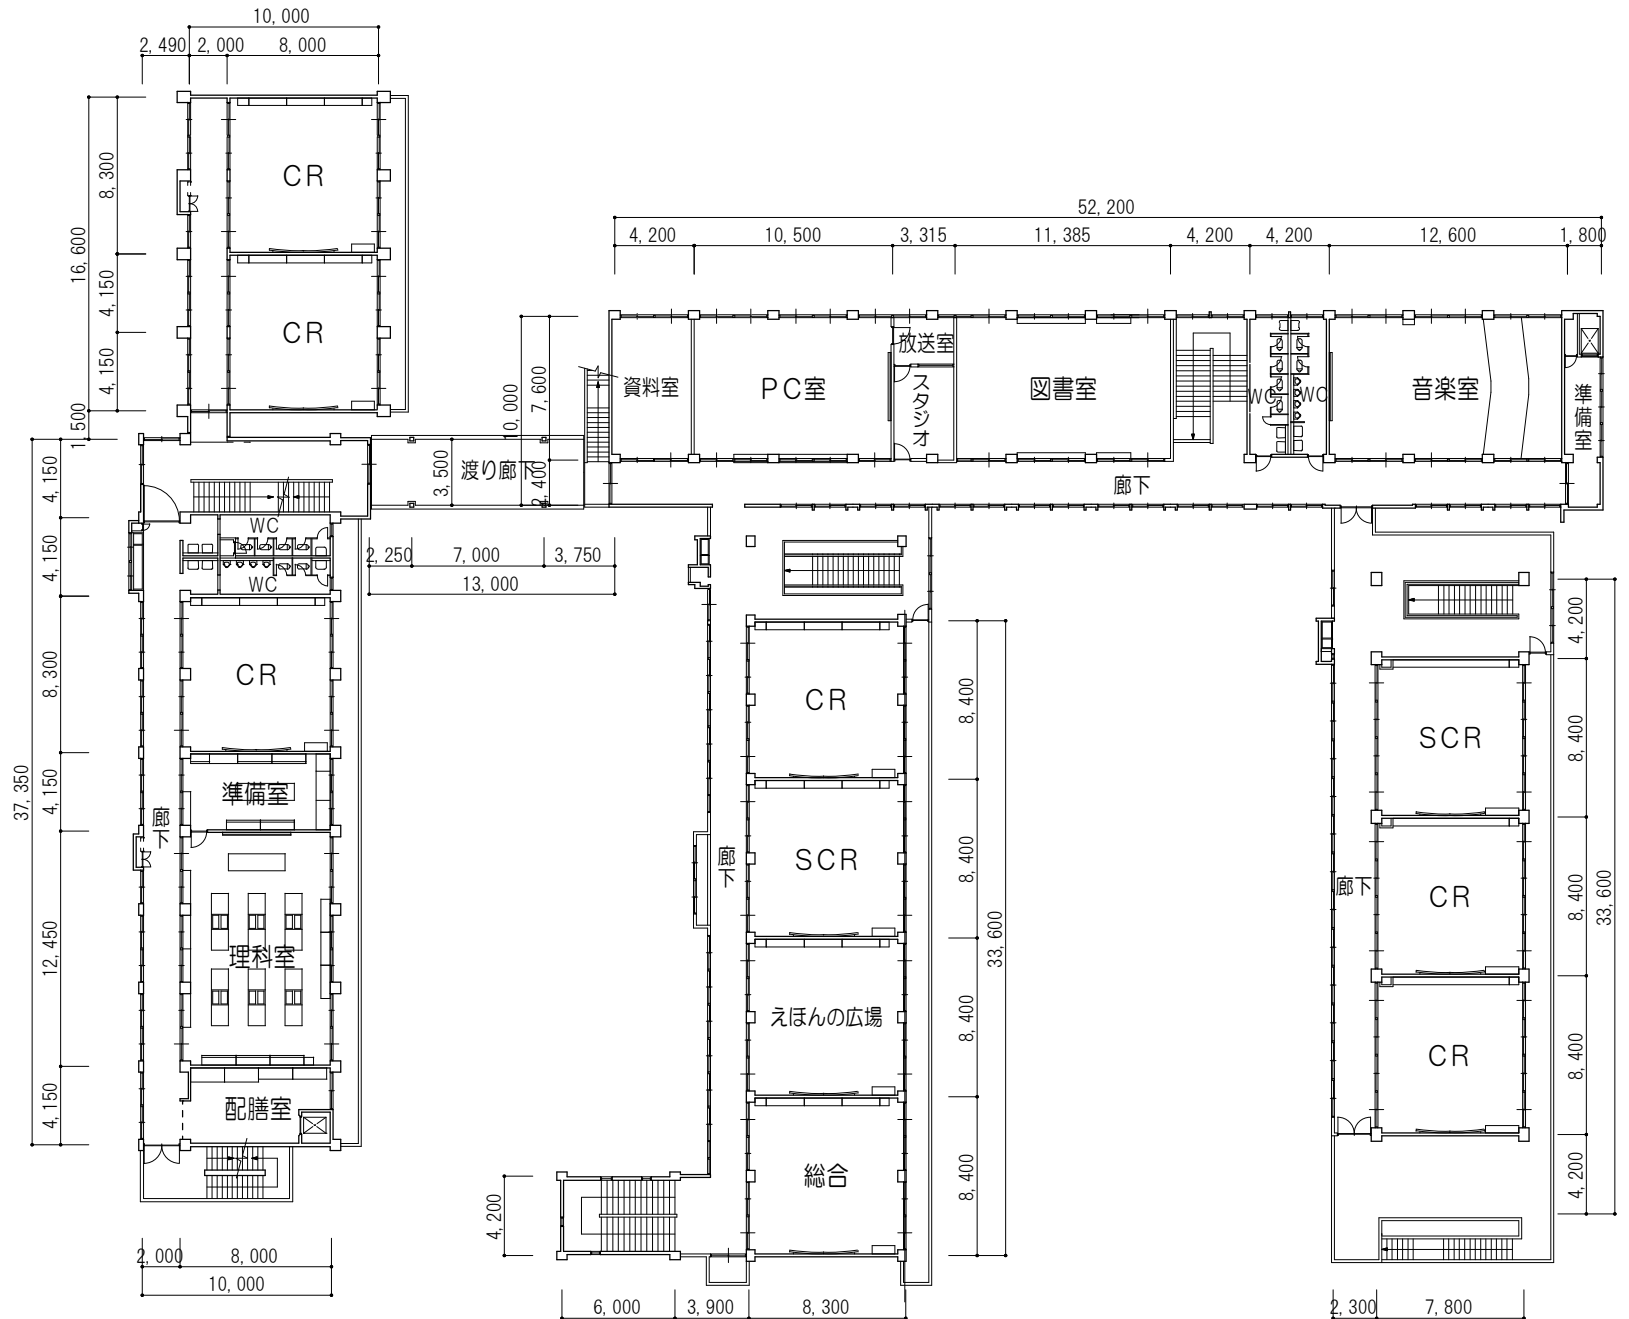


2階 平面図

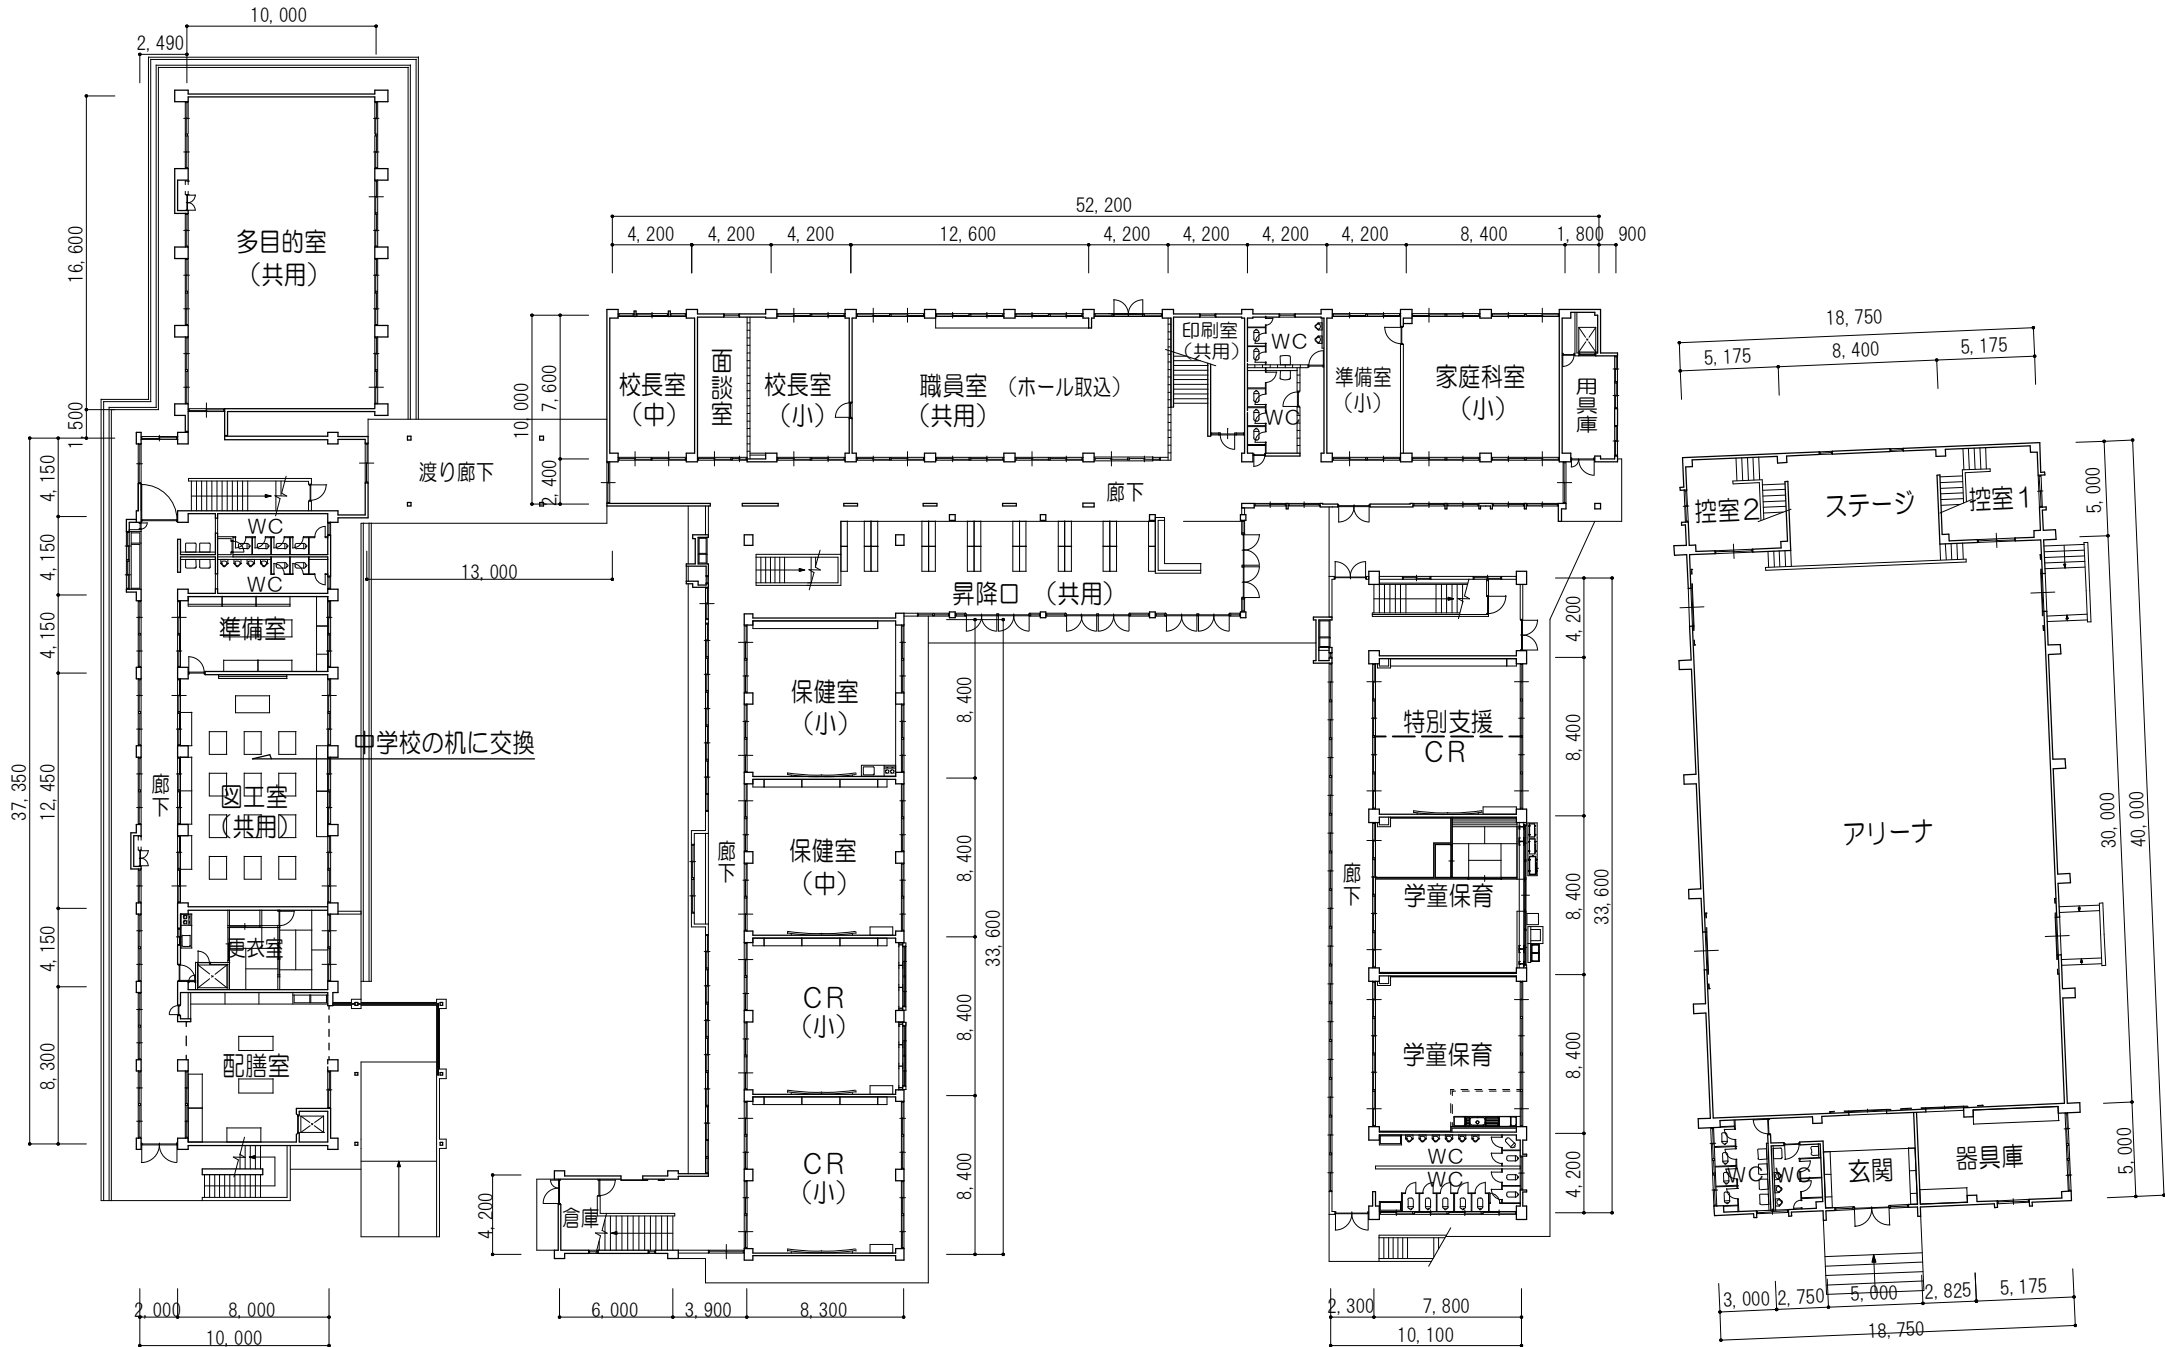

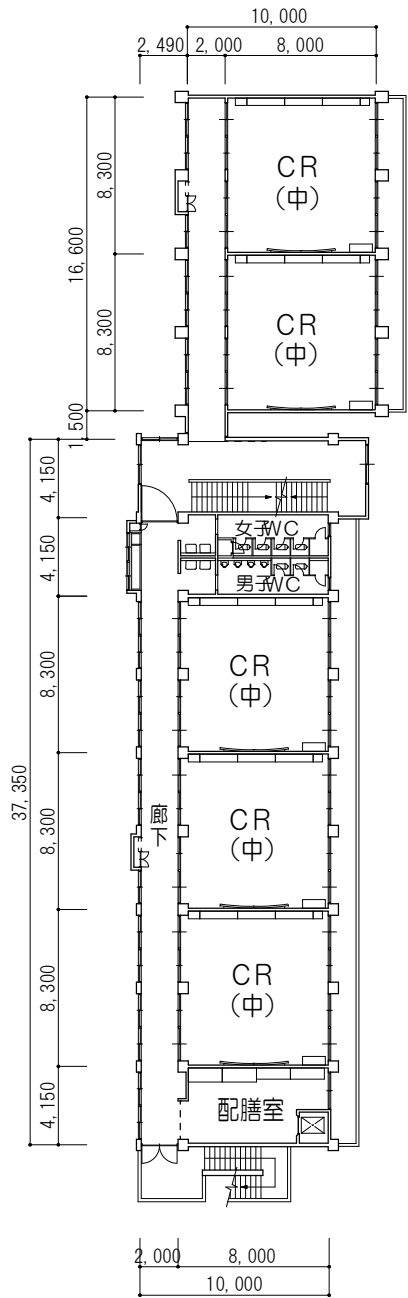

3階 平面図

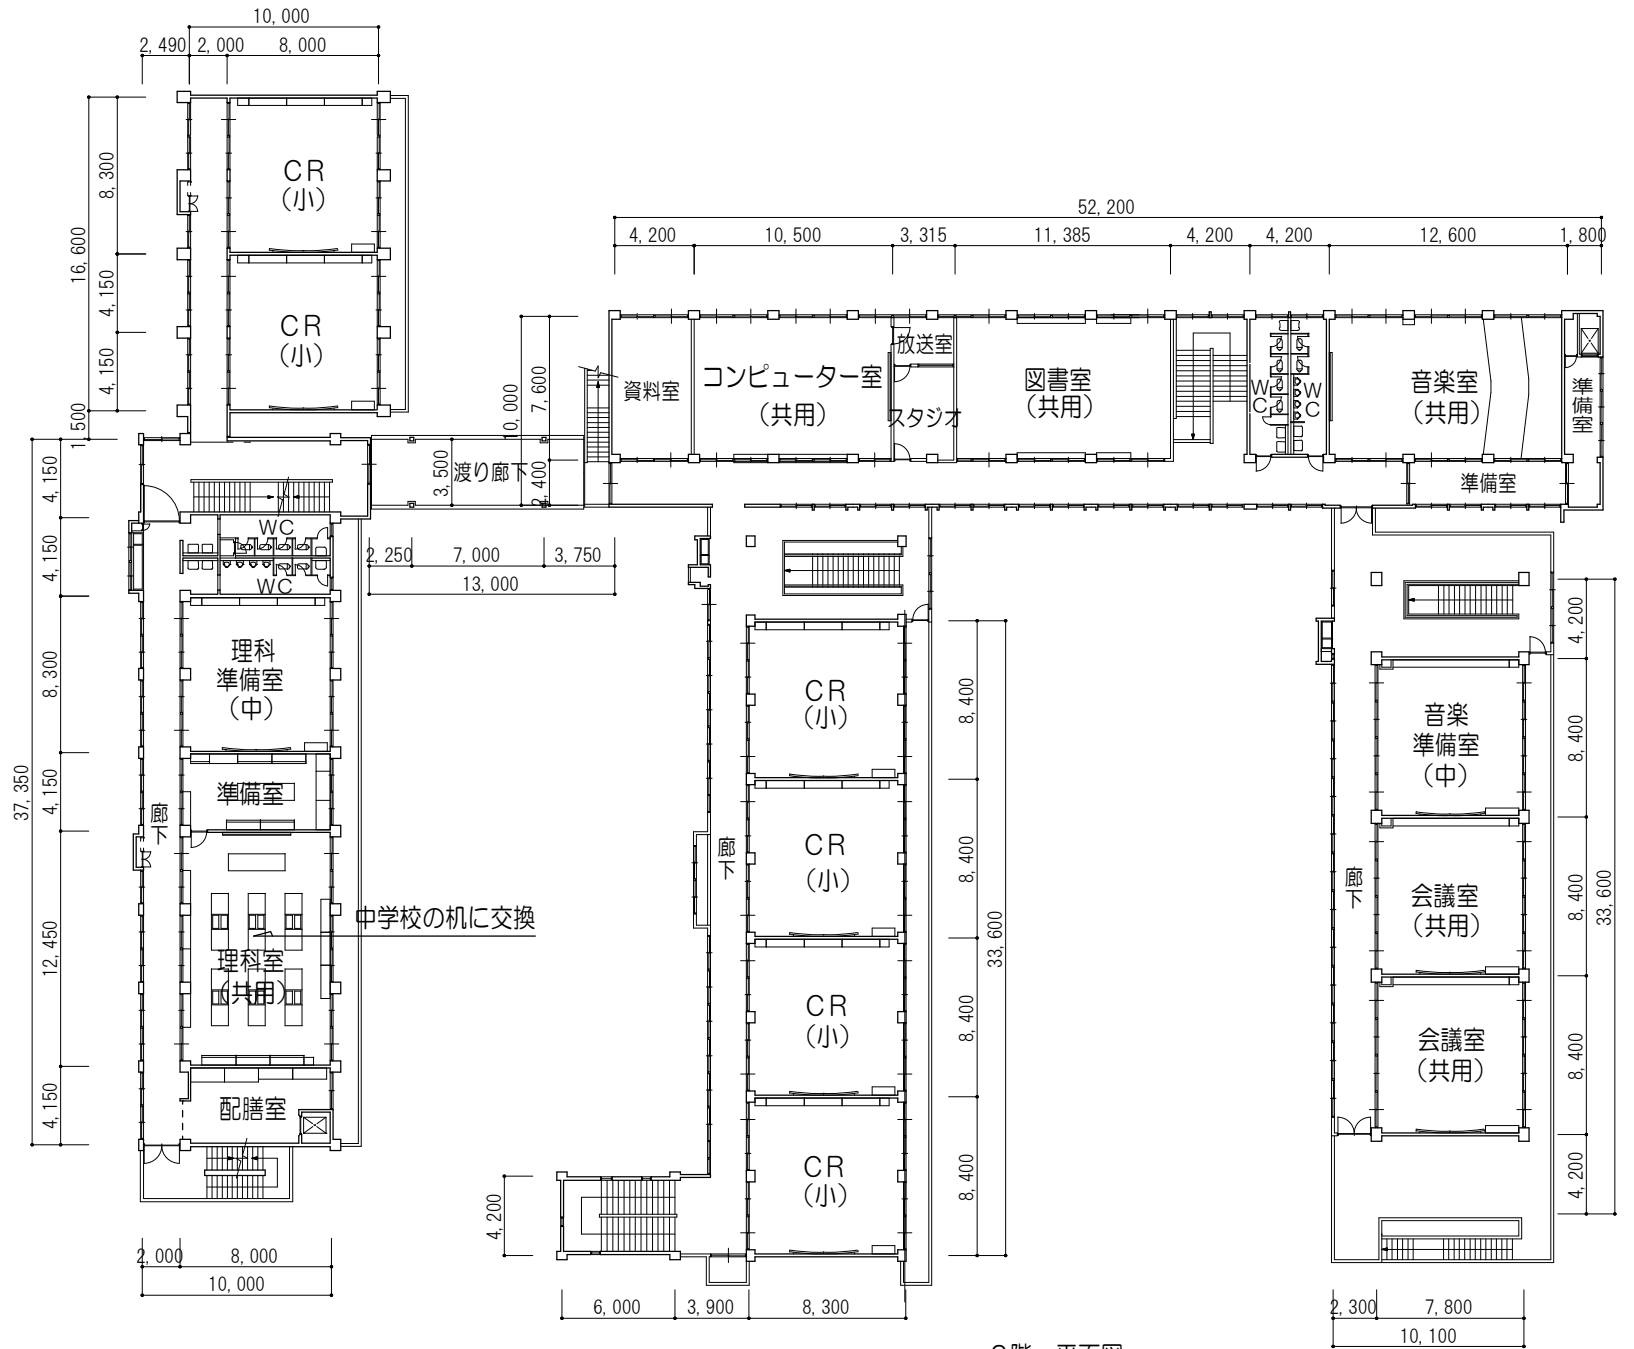

2階 平面図