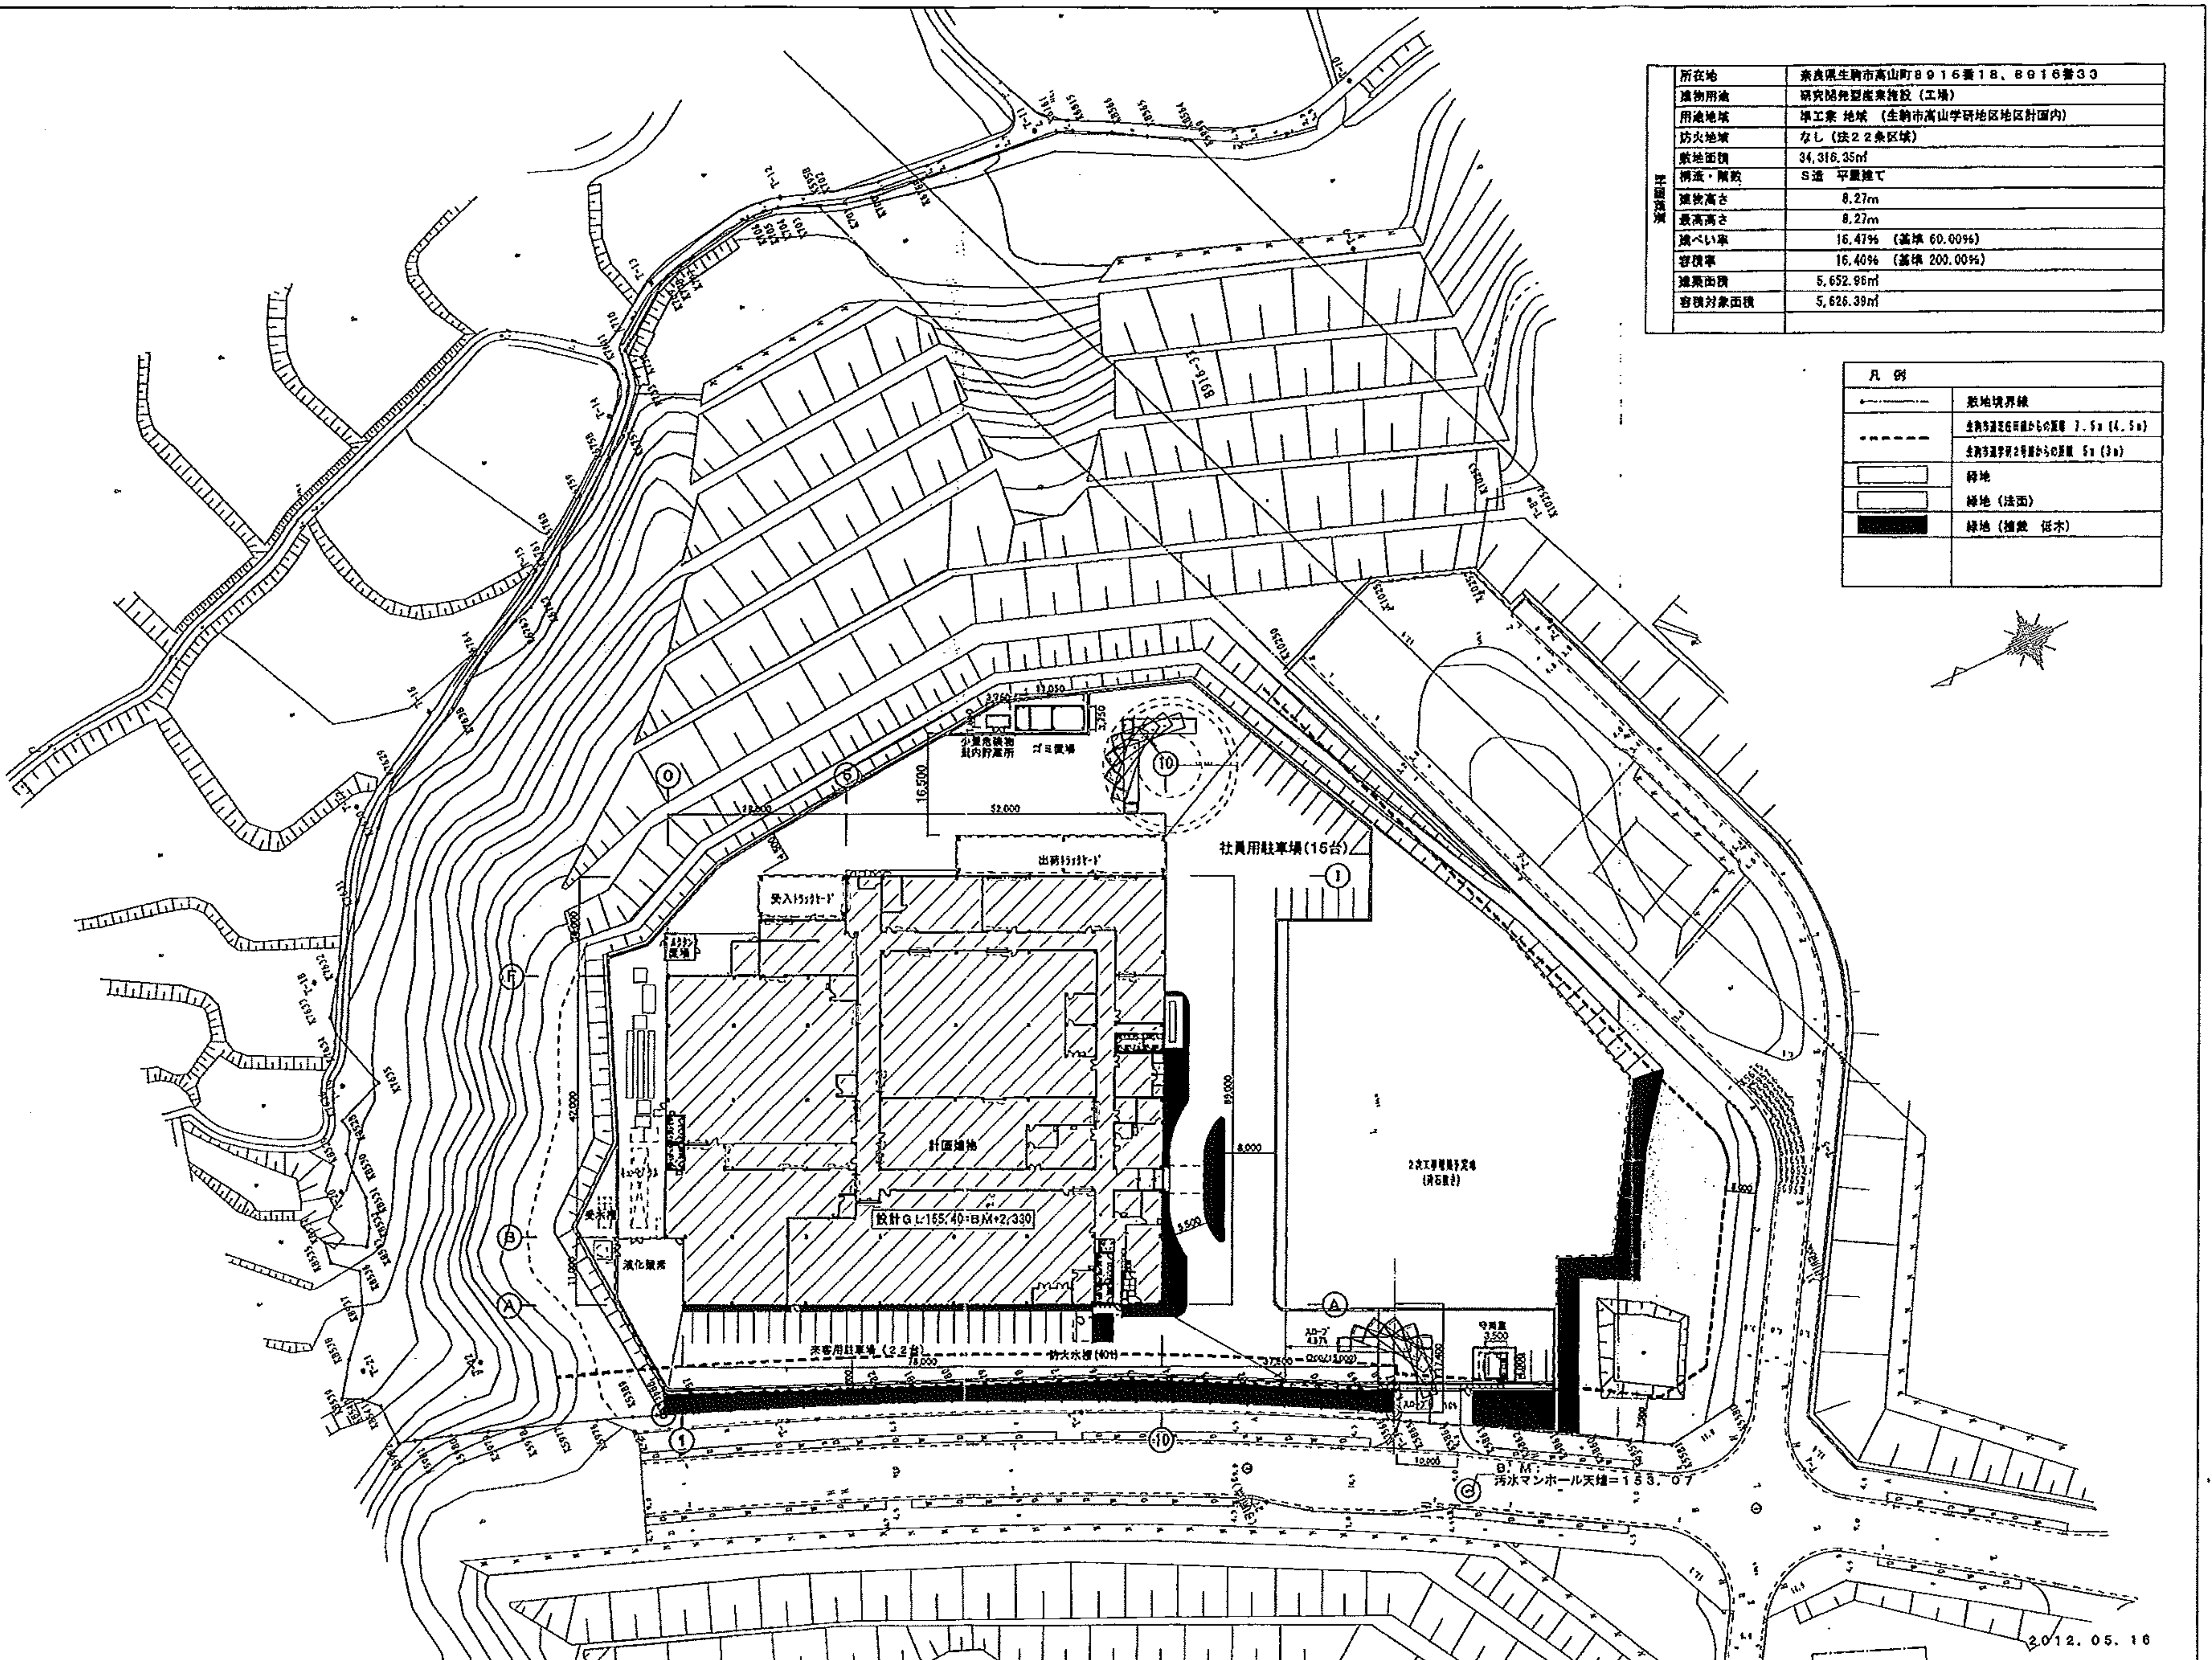

計画概要		
	所在地	奈良県生駒市高山町8916番18、8916番33
	建物用途	研究開発型産業施設（工場）
	用途地域	準工業 地域 （生駒市高山学研地区地区計画内）
	防火地域	なし（法22条区域）
	敷地面積	34,316.35㎡
	構造・階数	S造 平屋建て
	建物高さ	8.27m
	最高高さ	8.27m
	建ぺい率	16.47% （基準 60.00%）
	容積率	16.40% （基準 200.00%）
	建築面積	5,652.96㎡
	容積対象面積	5,626.39㎡

凡 例	
—·—·—	敷地境界線
- - - - -	生駒市道北田原線からの距離 7.5m (4.5m)
	生駒市道学研2号線からの距離 5m (3m)
□	緑地
□	緑地（法面）
■	緑地（植栽 低木）

特記事項	一級建築士事務所 株式会社 服部建築事務所	作図	年 月 日	検	印	工事名称	（仮称）幸信プラスチック株式会社 高山新工場新築工事	設計No. 11-016	図面No. ②
		訂正		設計	作図	図面名称	配置図 縮尺 A1:1/500 A3:1/1,000	整理No.	