

調査データ

調査位置平面図

生駒北小学校 平面図 S=1:500
 所在：奈良県生駒市高山町地内



X-139600

X-139700

X-139500

X-139600

ST-1
H=144.740

ST-5
H=146.940

ST-4
H=148.464

ST-2



生駒市役所
建設部営繕課


Project Name 生駒北小学校現地測量業務委託
 Title Name 平面図

Date	Check	Design	Draw
Scale 1/500	Draw Date 2016.3.28	Print Date 2016.3.28	


D	C	
M	E	
No.		

推定地層断面図

推定地層断面図：No.5~No.1~No.2区間

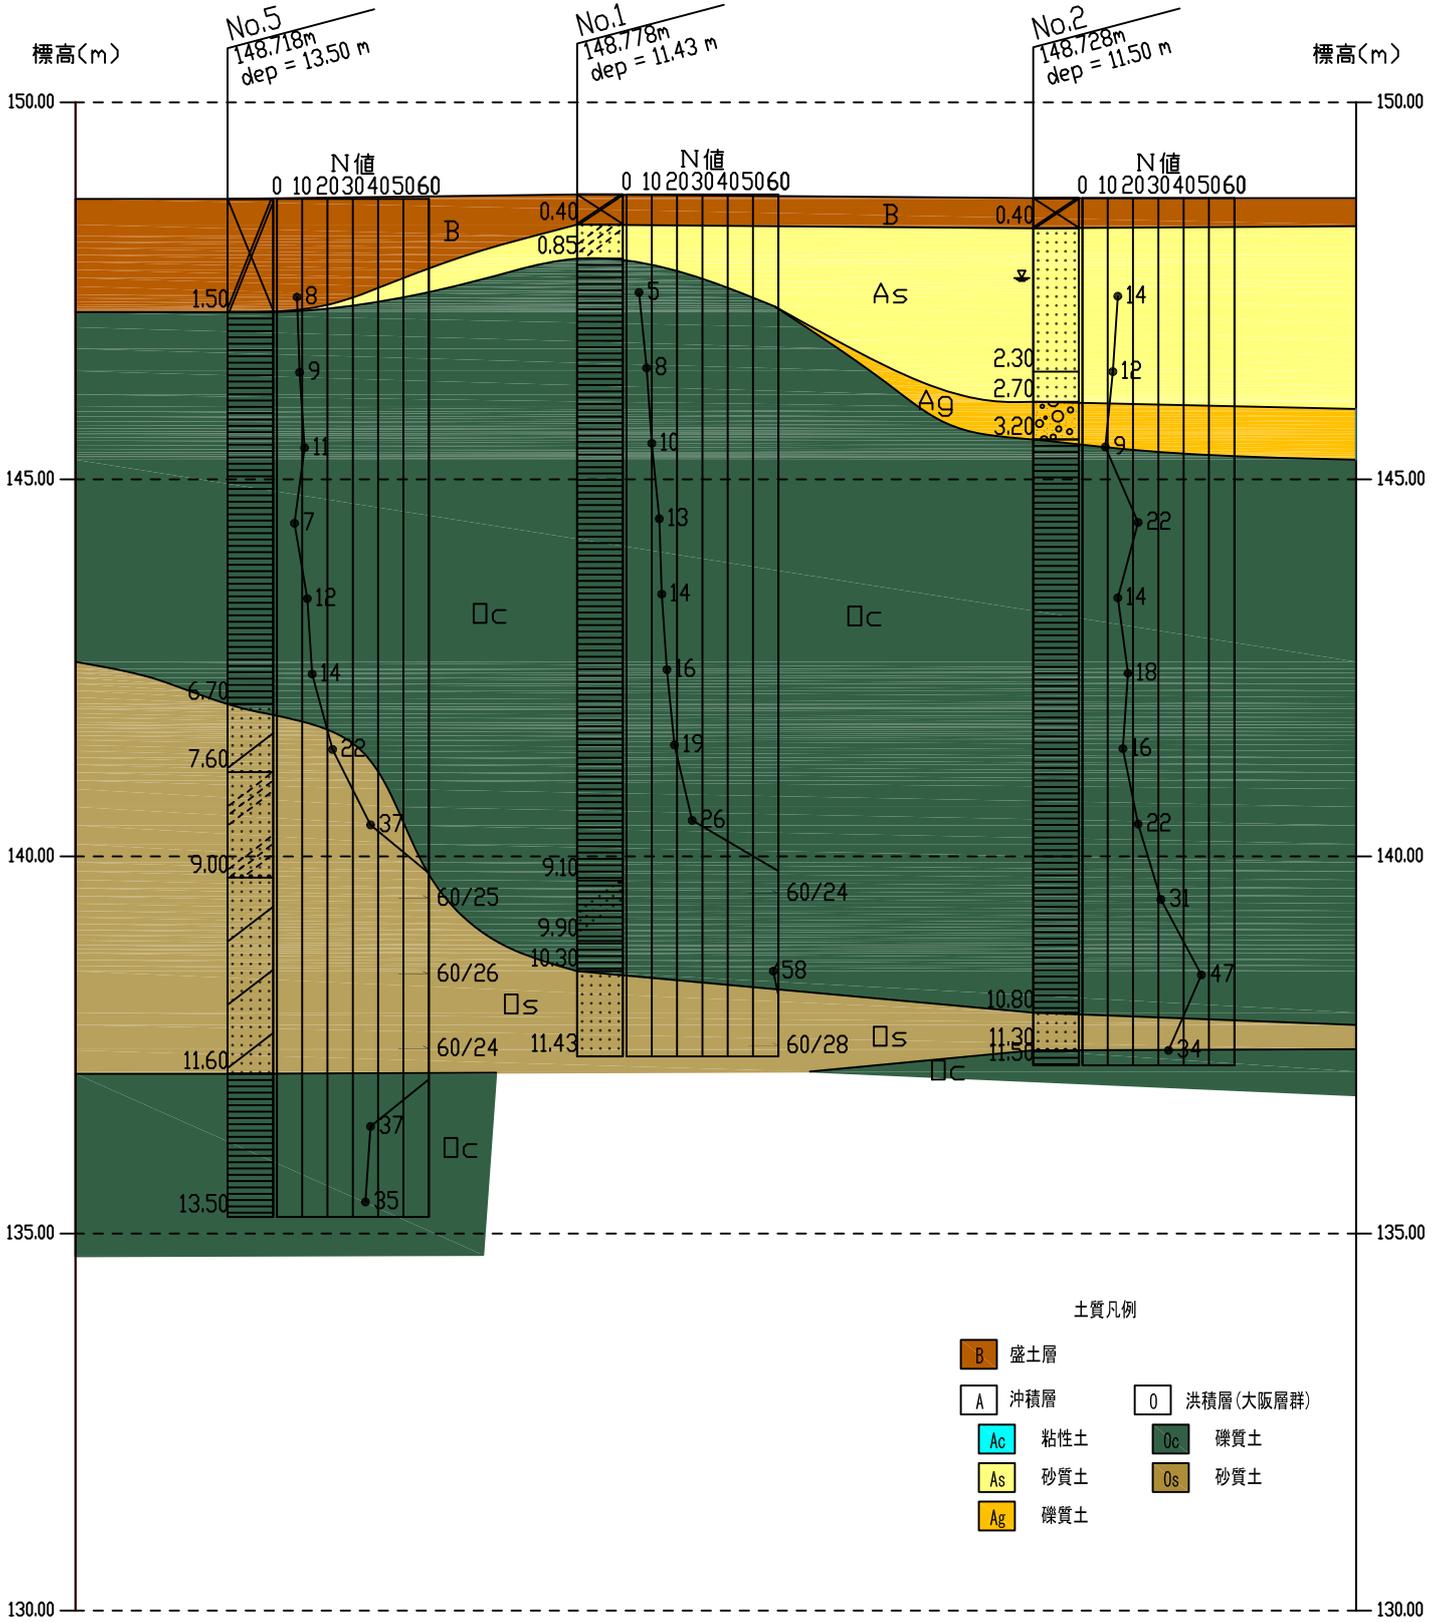

推定地層断面図：No.3~No.2~No.4区間

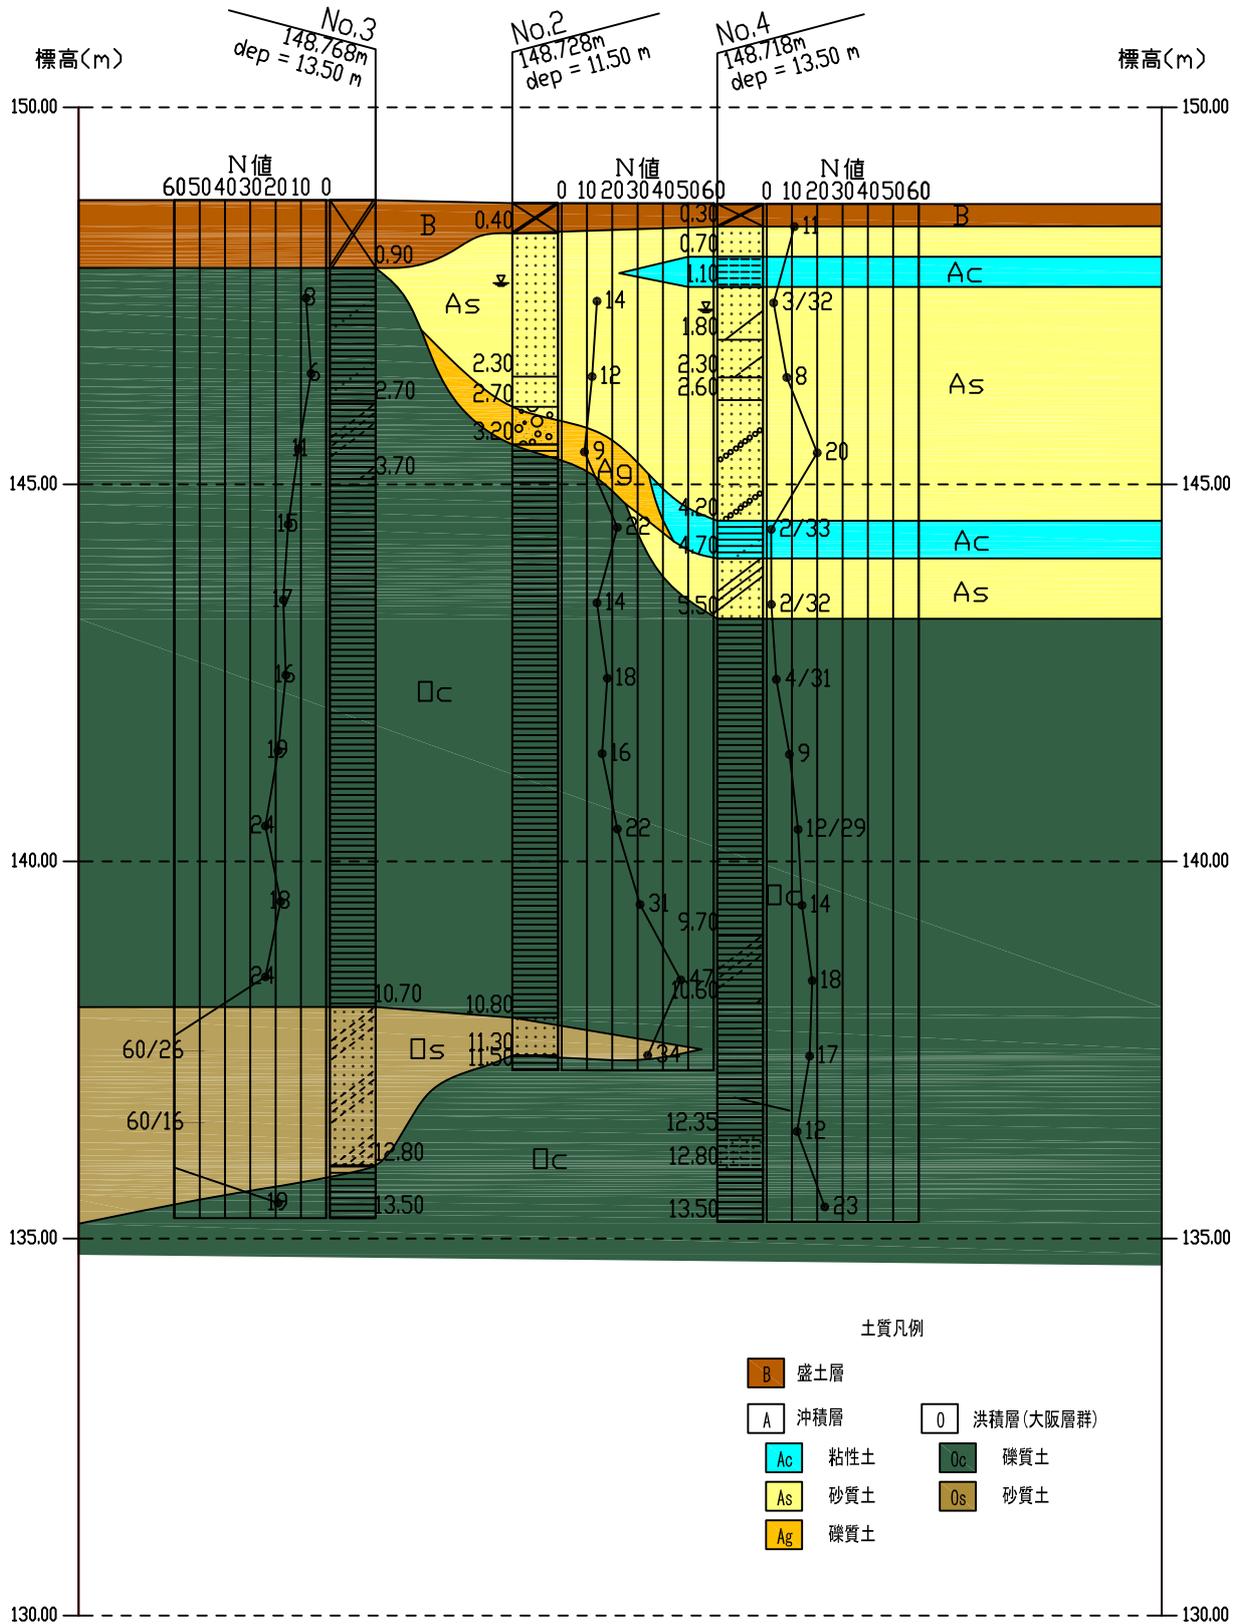

ボーリング柱状図

ボーリング柱状図

調査名 (仮称) 生駒北学校給食センター整備運営事業に伴う地質調査業務

ボーリングNo.									
----------	--	--	--	--	--	--	--	--	--

事業・工事名

シートNo.

ボーリング名	No. 4		調査位置	生駒市高山町 地内			北緯	34° 44' 29.3"				
発注機関	生駒市教育委員会 生駒市立学校給食センター		調査期間	平成 28年 11月 26日 ~ 28年 11月 26日			東経	135° 43' 25.8"				
調査業者名	株式会社 ウィズテック 電話(0745-32-1123)		主任技師	中澤 明夫		現代場人	米田 雅広	コア鑑定者	松岡		ボーリング責任者	松岡
孔口標高	148.718m	角	180° 上 90° 下 0°	方	北 0° 270° 90° 西 東 180° 南	地盤勾配	水平 0° 鉛直 90°	使用機種	東方 D0-D		ハンマー 落下用具	半自動型
総掘進長	13.50m	度		向				エンジン	NFAD-10		ポンプ	BG-3C

標尺 (m)	層厚 (m)	柱状図	土質区分	色	相対密度	相対稠度	記号	標準貫入試験	原位置試験	試料採取	室内試験	掘進
148.42	0.30	0.30	盛土	暗灰褐			不均一な細中砂主体。粗砂点在シルト分全体に少量混る	0.15				
148.02	0.40	0.70	砂	淡灰褐			不均一な細中粗砂	0.45				
147.62	0.40	1.10	シルト	暗青灰			雲母若干混入する	1.15				
146.92	0.70	1.80	粘土混り砂	灰			不均一な細中砂主体。不均質な粘土を互層に挟む。上部シルト混り、雲母微量に混入する。有機物点在	1.47				
146.42	0.50	2.30	シルト混り砂	淡青灰			シルト分不規則に少量混る細砂含水小	2.15				
146.12	0.30	2.60	砂	灰褐			細中砂主体。粗砂点在。含水小。雲母極少量混入	2.45				
144.52	1.60	4.20	礫混り砂	淡青灰			不均一な細中粗砂。含水中φ2~30mm程度の亜円、亜角礫不規則かつ全体に混る	3.15				
144.02	0.50	4.70	砂混り粘土	暗灰			不均一な細中砂混る粘土。粗砂、有機物点在	3.45				
143.22	0.80	5.50	粘土質砂	灰			粘土、細砂互層状に挟む。下部不均一な細中砂、有機物若干混る	3.45				
			粘土	暗灰			均質な粘土。粘性中	4.15				
			粘土	暗青灰			6.2m付近細砂マダラ状に若干混る	4.48				
			粘土	暗青灰			7m付近より下部硬質混入物認められず	5.15				
139.02	4.20	9.70	シルト質粘土	暗灰			シルト分全体に含む粘土主体。粘性小	5.47				
138.12	0.90	10.60	粘土	暗青灰			均質な粘土。粘性中	6.15				
			粘土	暗青灰			10.9m付近シルトシーム状に挟む	6.46				
136.37	1.75	12.35	砂質シルト	緑青灰			細砂全体に多量混るシルト	7.15				
135.92	0.45	12.80	粘土	暗青灰			均質な粘土。粘性中	7.45				
135.22	0.70	13.50	粘土	暗青灰			有機物点在。13.35mより5~10cm不均一な細砂帯状に挟む。有機物点在する	8.15				
								8.44				
								9.15				
								9.45				
								10.15				
								10.45				
								11.15				
								11.45				
								12.15				
								12.45				
								13.15				
								13.45				

