




配置図兼 1 階平面図 S=1/200

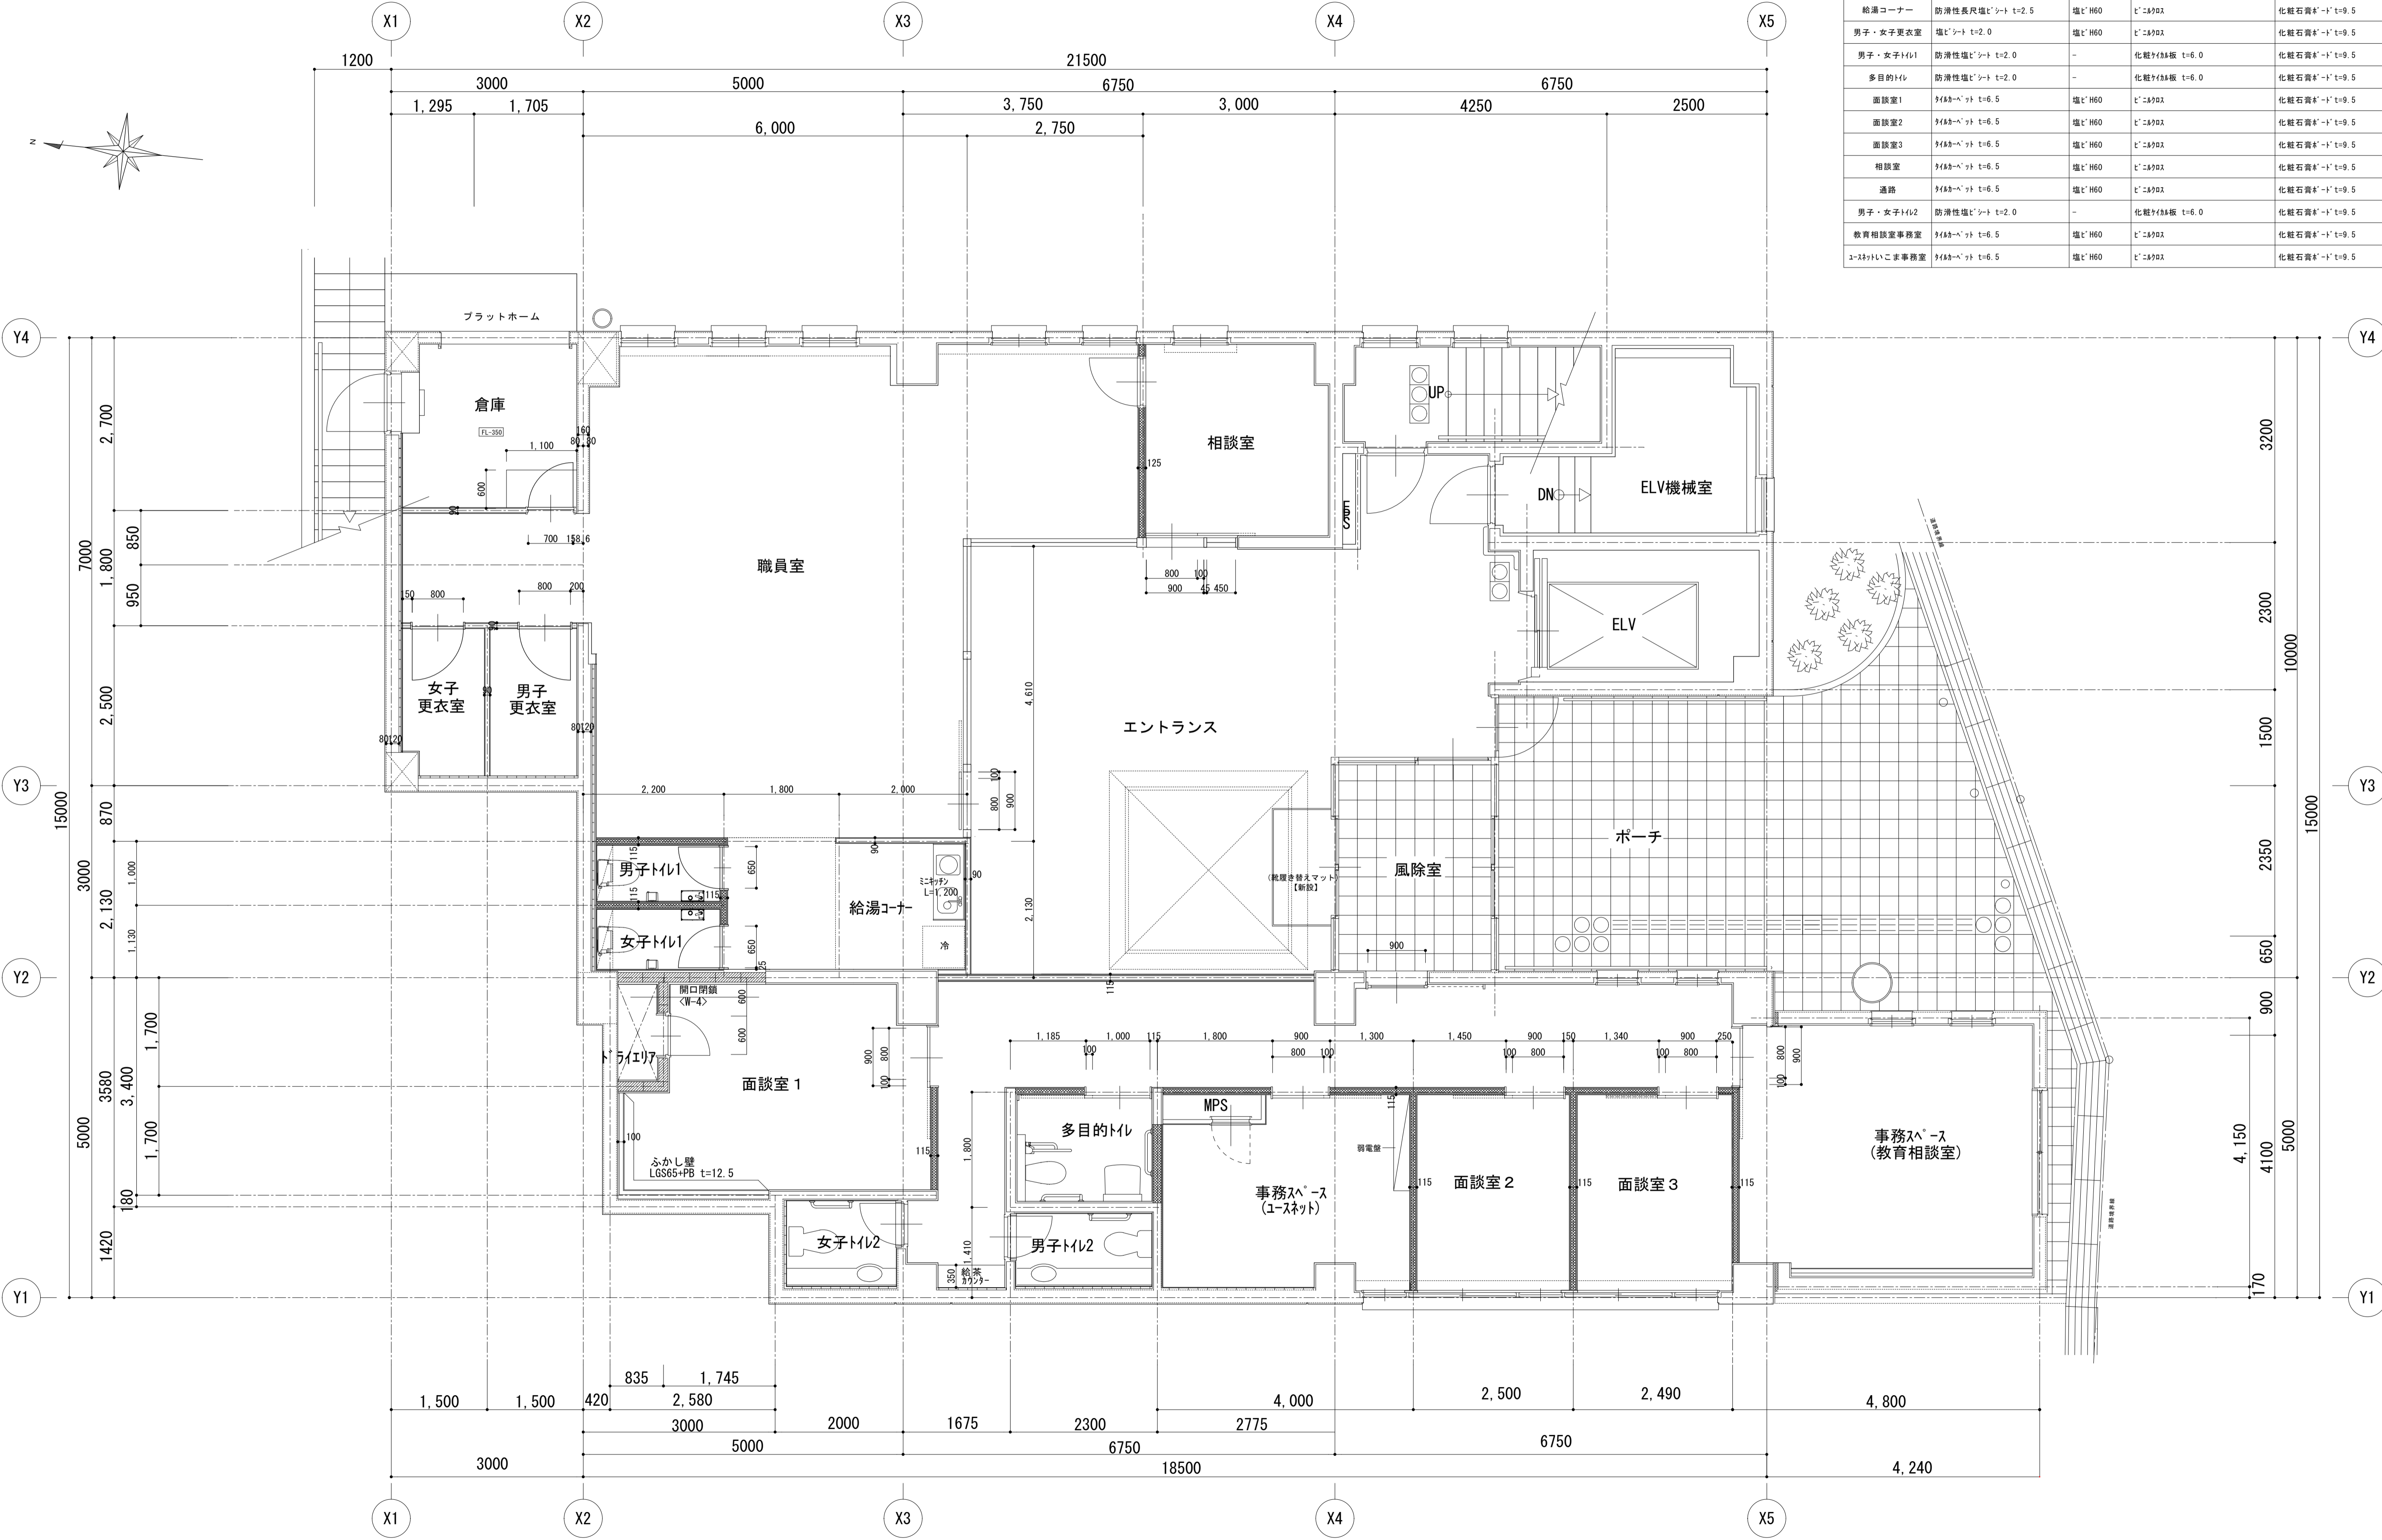

■仕上表

室名	床	巾木	壁	天井
エントランス	防滑性シート t=6.5	塩ビ H60	化粧石膏板 t=9.5	化粧石膏板 t=9.5
職員室	塩ビシート t=2.0	塩ビ H60	化粧石膏板 t=9.5	化粧石膏板 t=9.5
倉庫	塩ビシート t=2.0	塩ビ H60	化粧石膏板 t=9.5	化粧石膏板 t=9.5

1階平面詳細図 1:50

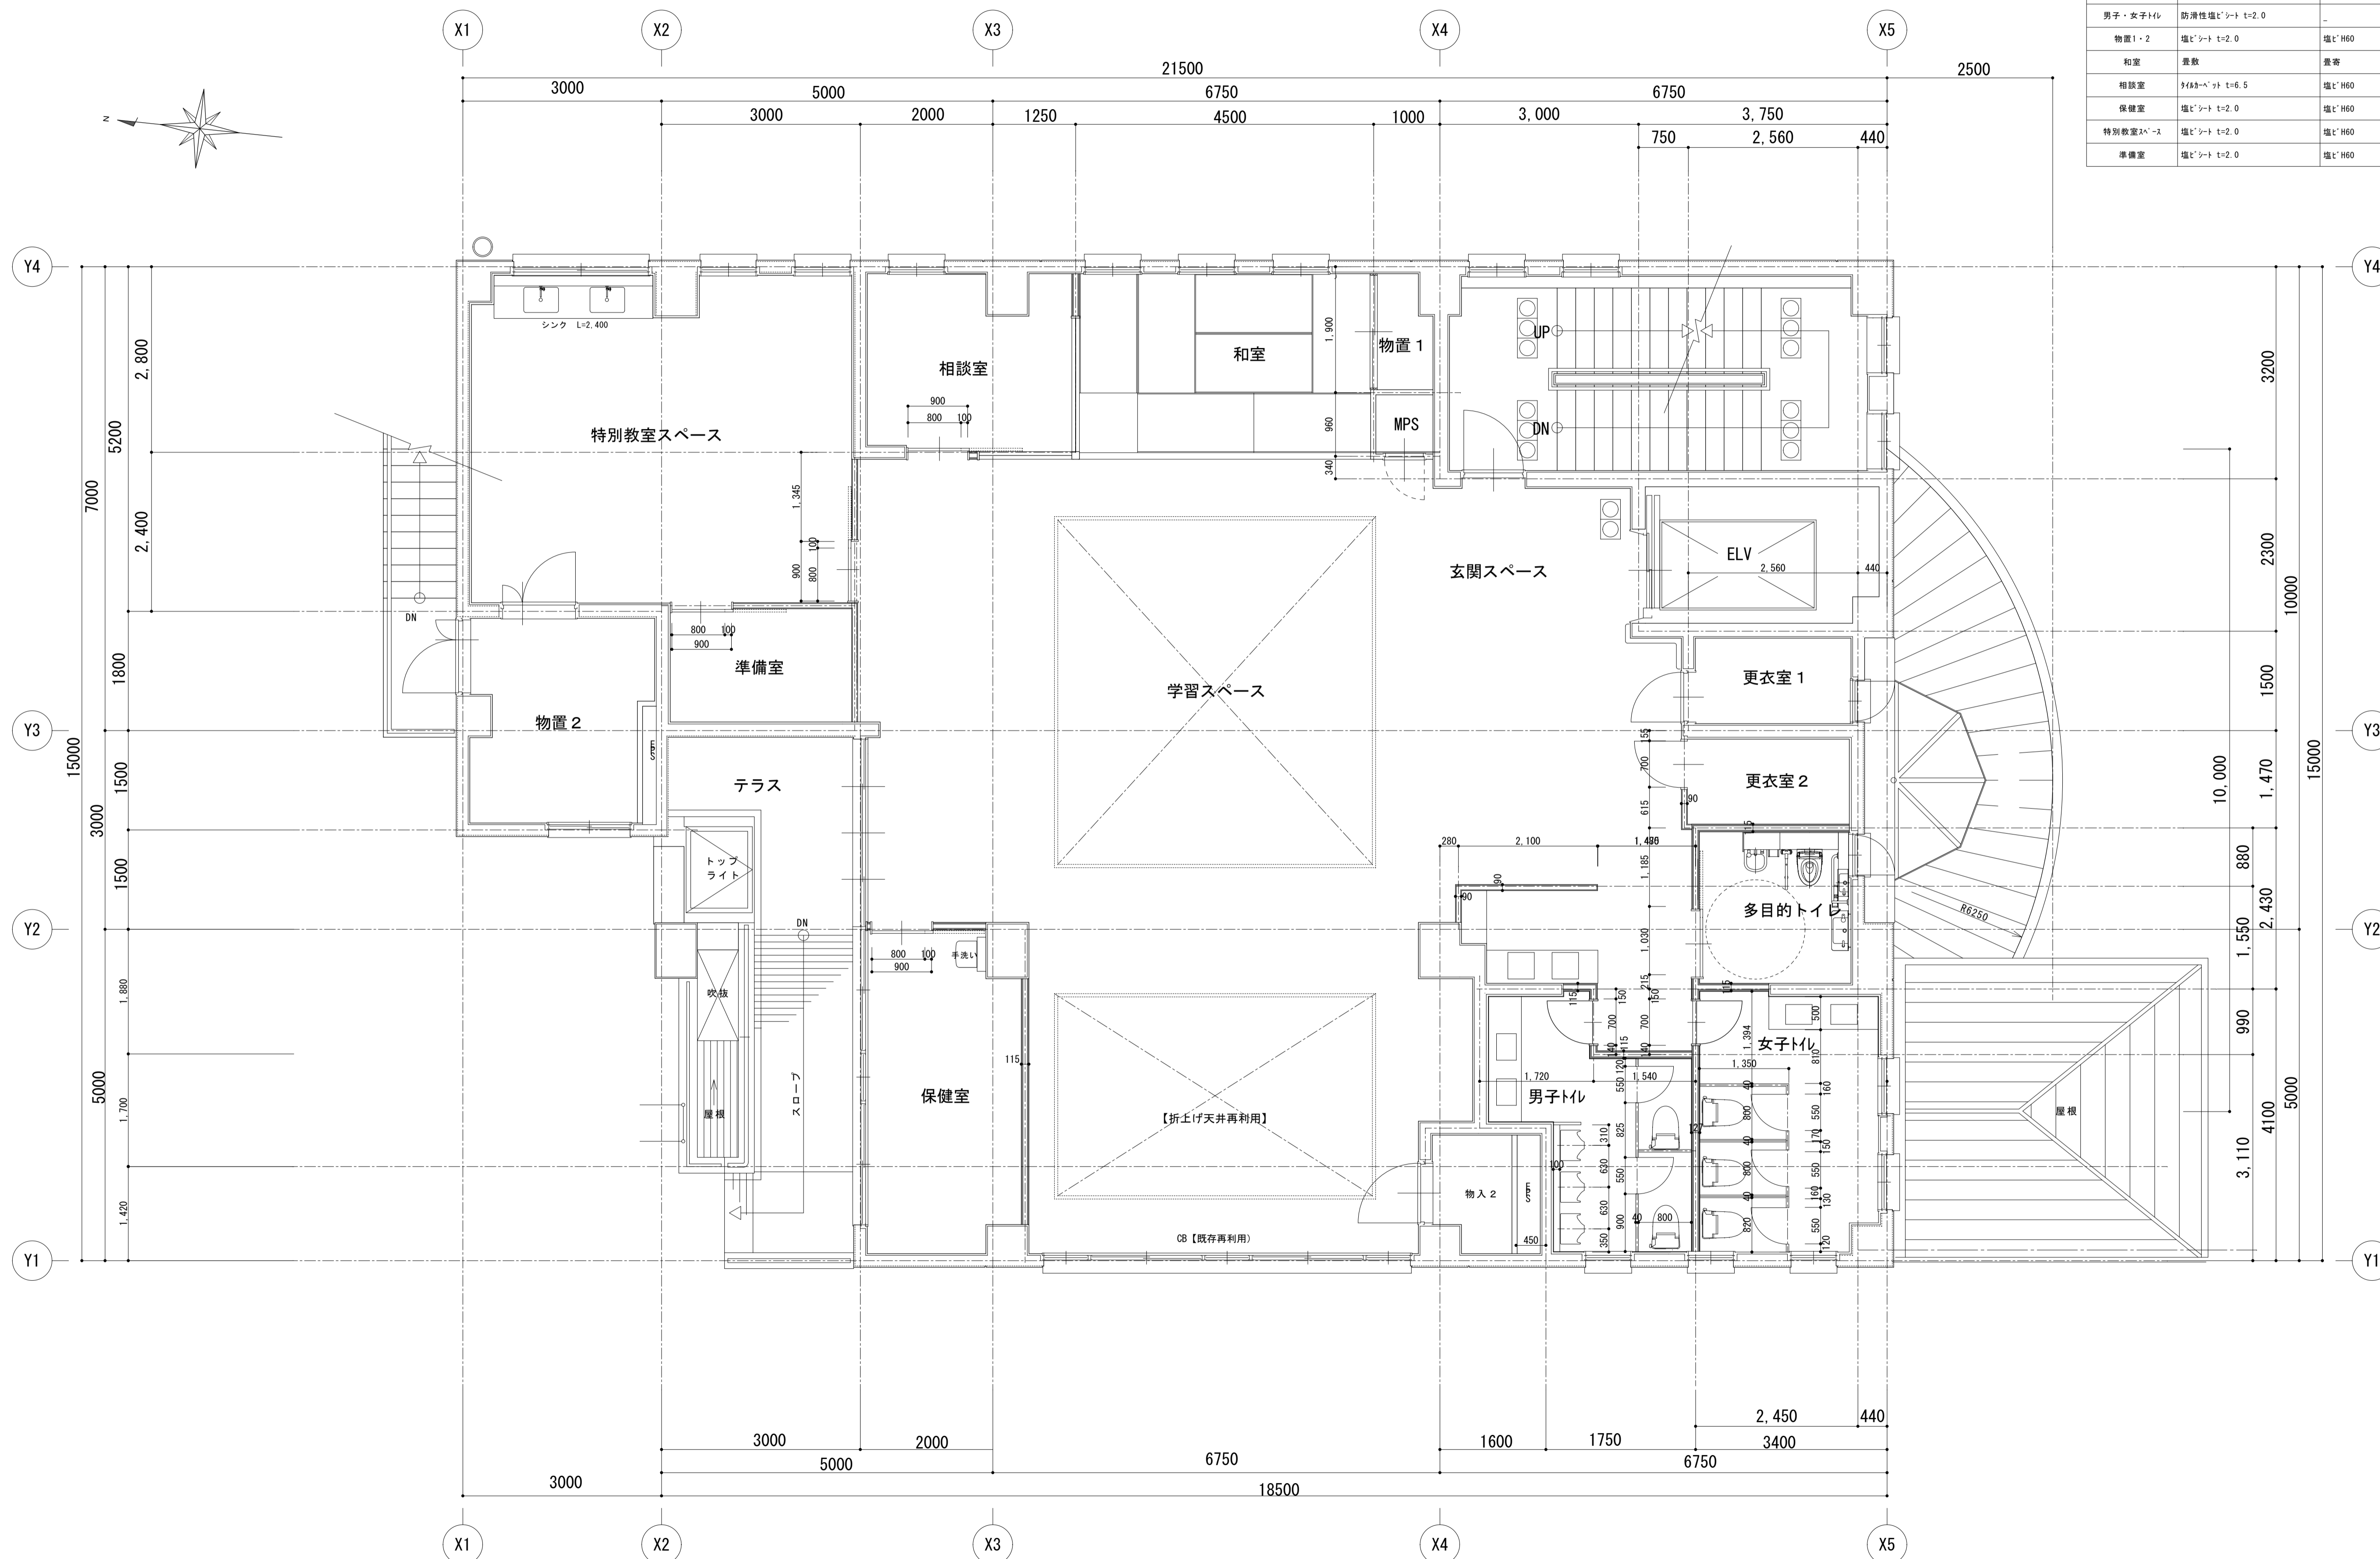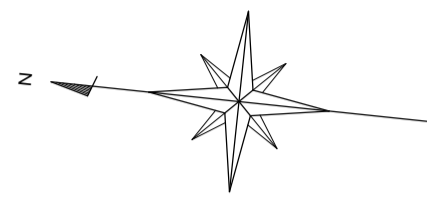


■仕上表


室名	床	巾木	壁	天井
保健室	塩ビシート t=2.0	塩ビ H60	ビニルクロス	化粧石膏ボード t=9.5
特別教室スペース	塩ビシート t=2.0	塩ビ H60	ビニルクロス	化粧石膏ボード t=9.5
準備室	塩ビシート t=2.0	塩ビ H60	ビニルクロス	化粧石膏ボード t=9.5

2階平面詳細図 1:50



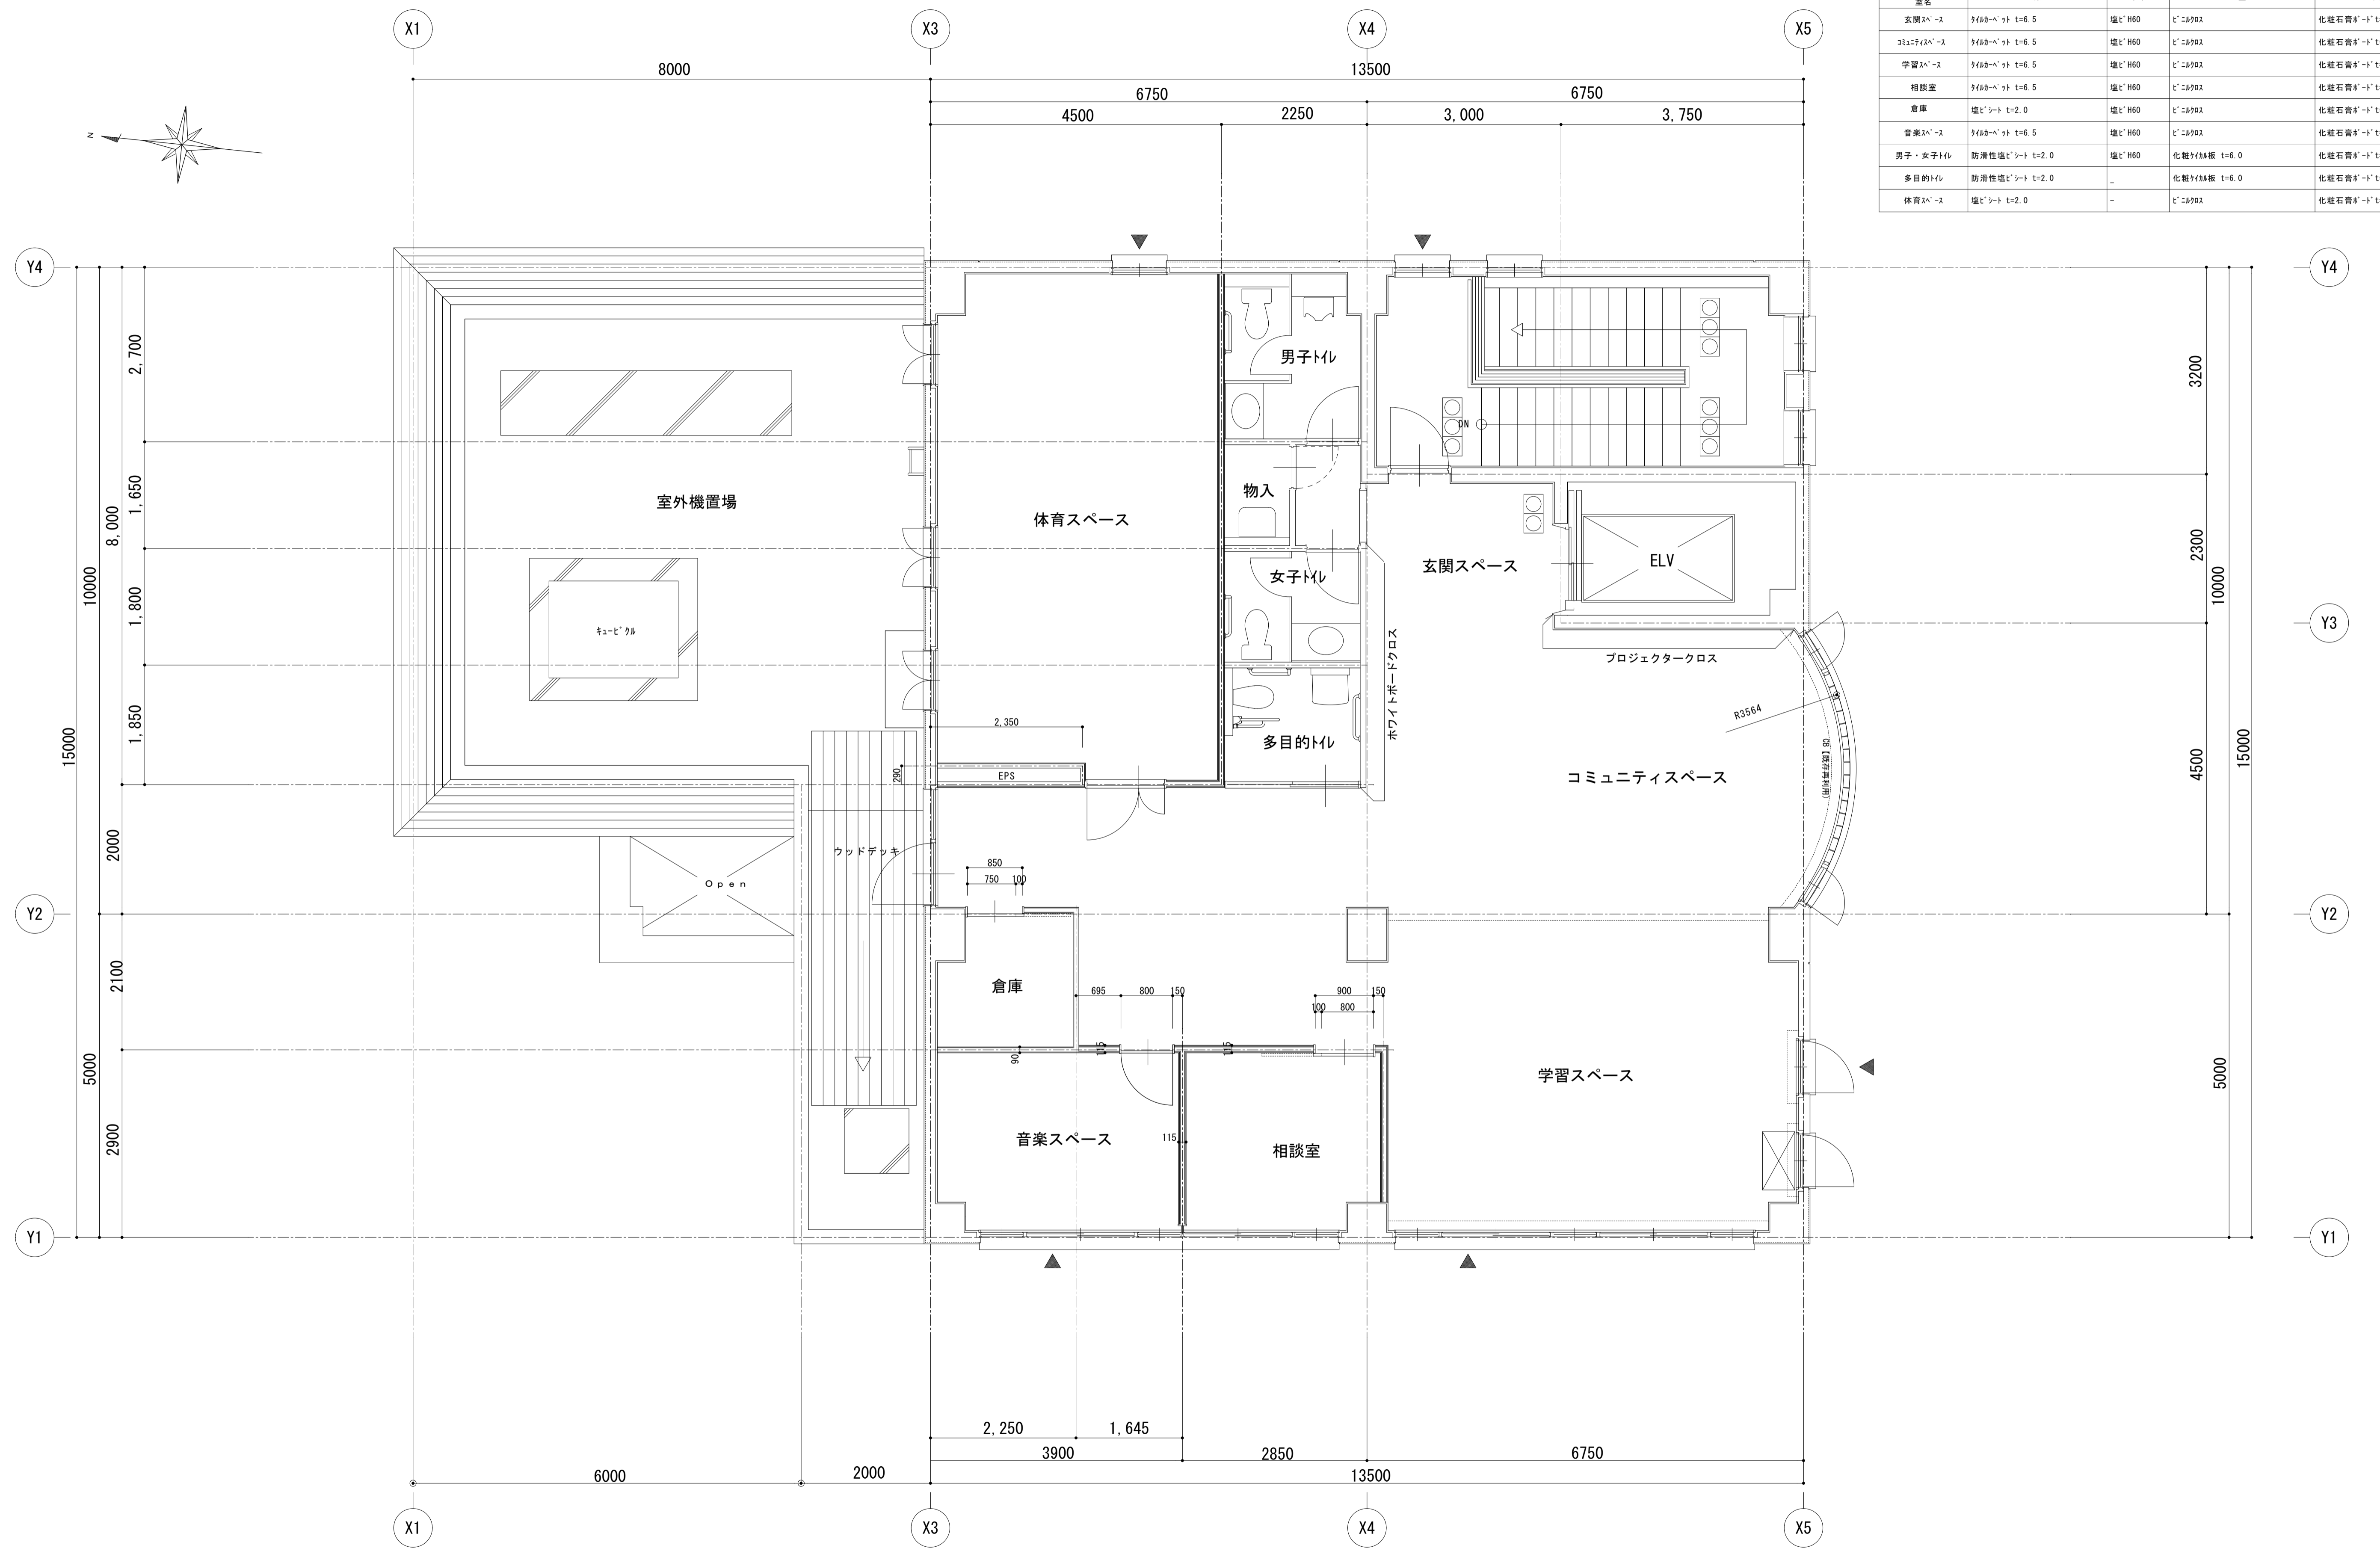

3階平面詳細図 1:50

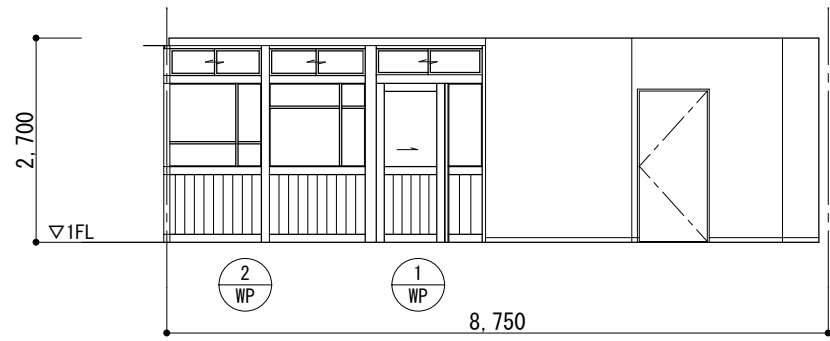


A

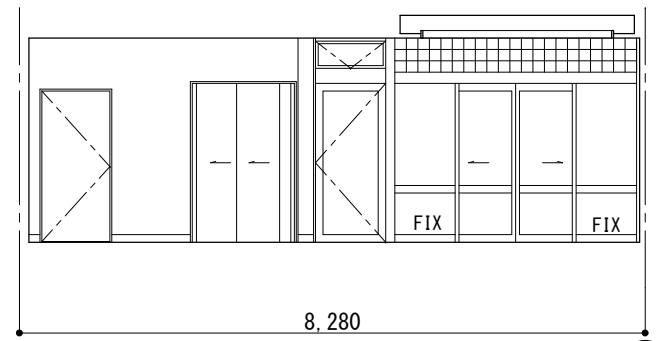


B

Y2

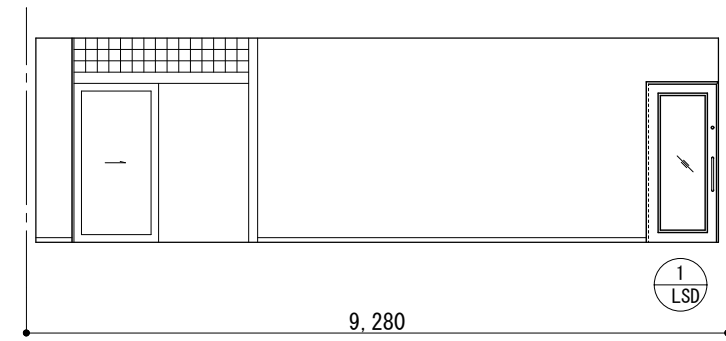


C

1階 エントランス

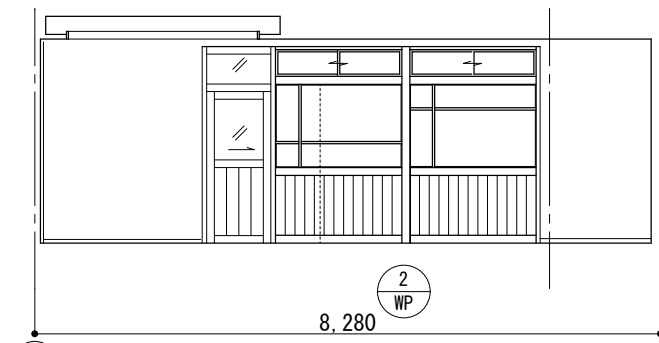


D

Y2

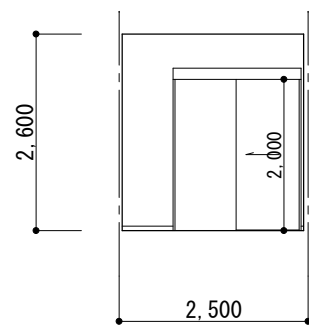


A

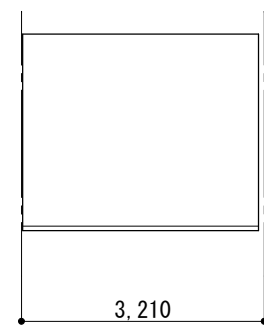


B

Y1

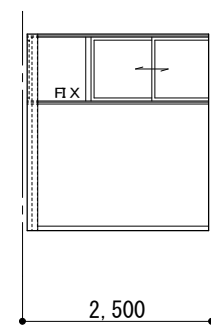


C

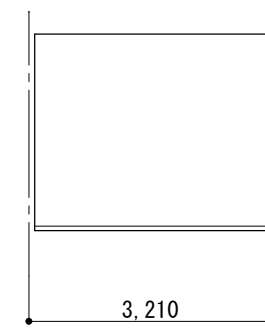


D

Y1


2階 面談室2

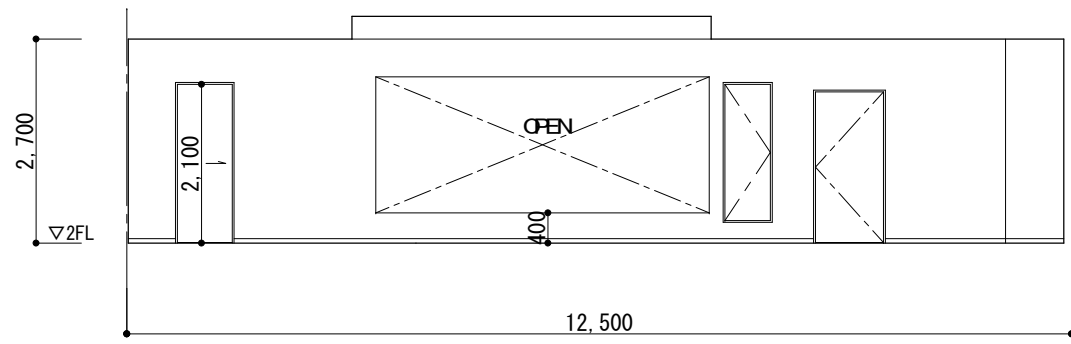

A

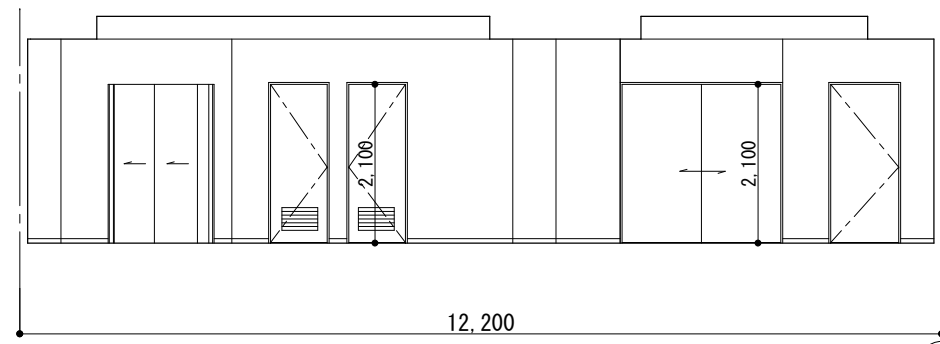


B

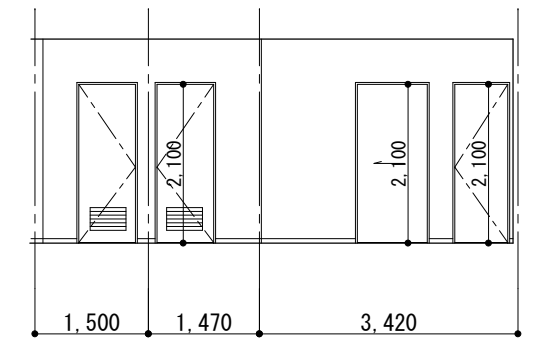


B


2階 学習スペース

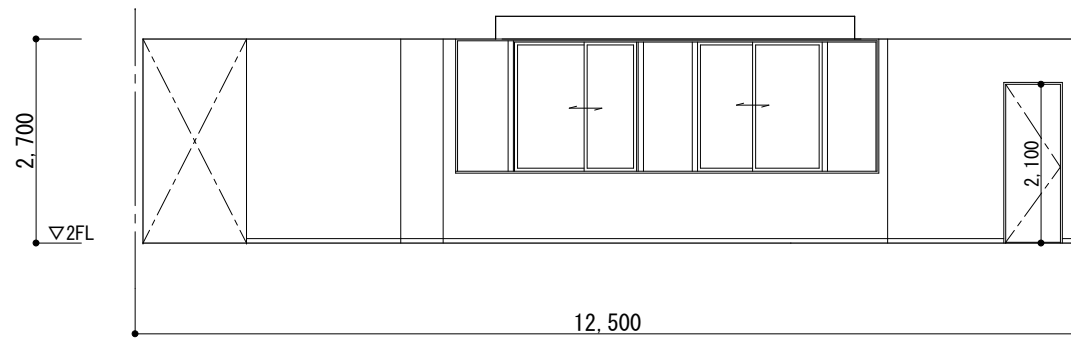


C

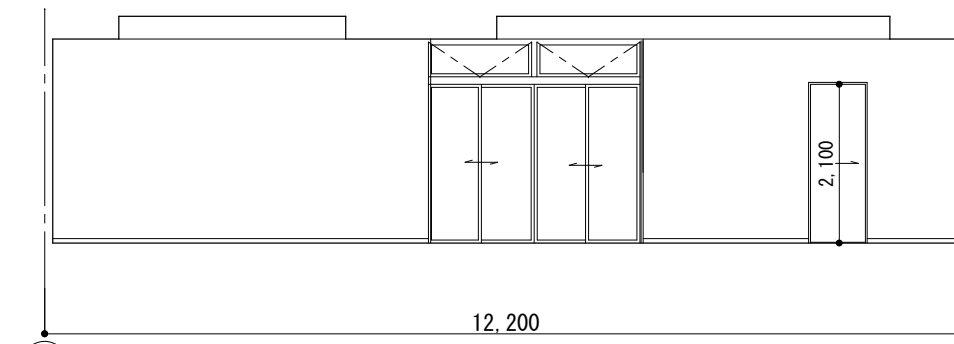

D

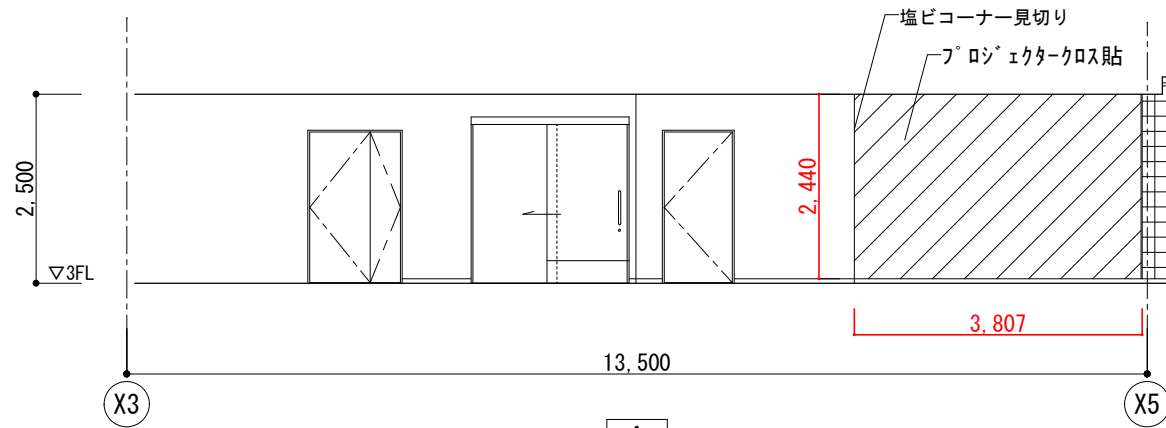


A

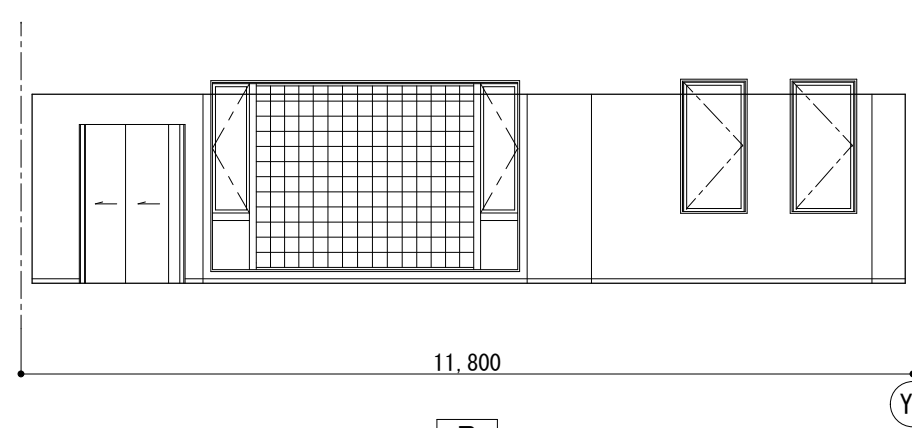


B

3階 玄関スペース・図書スペース

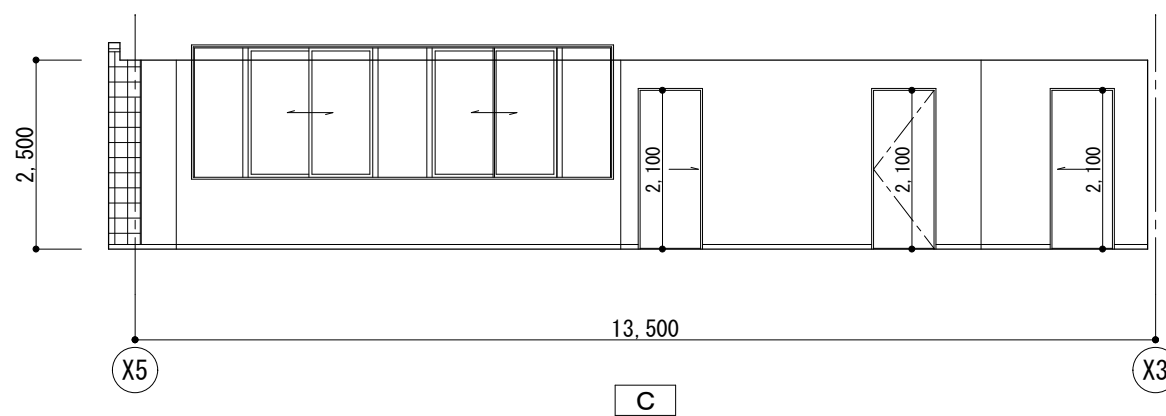

C

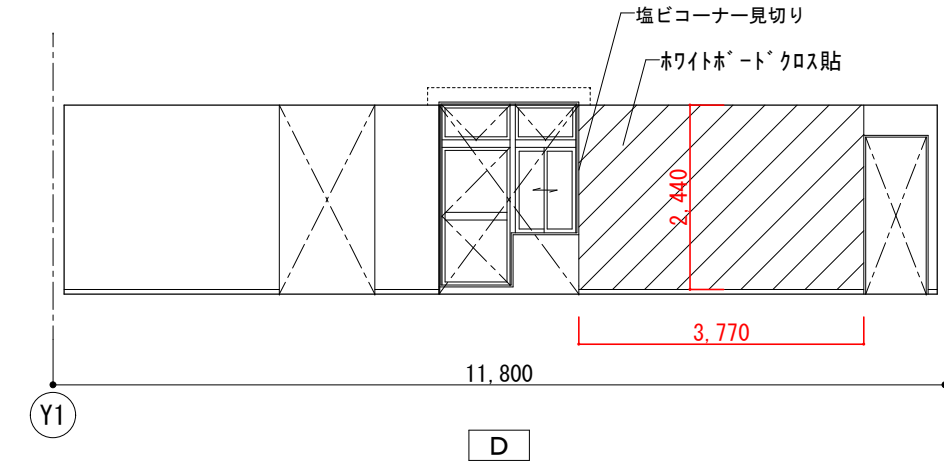

D