




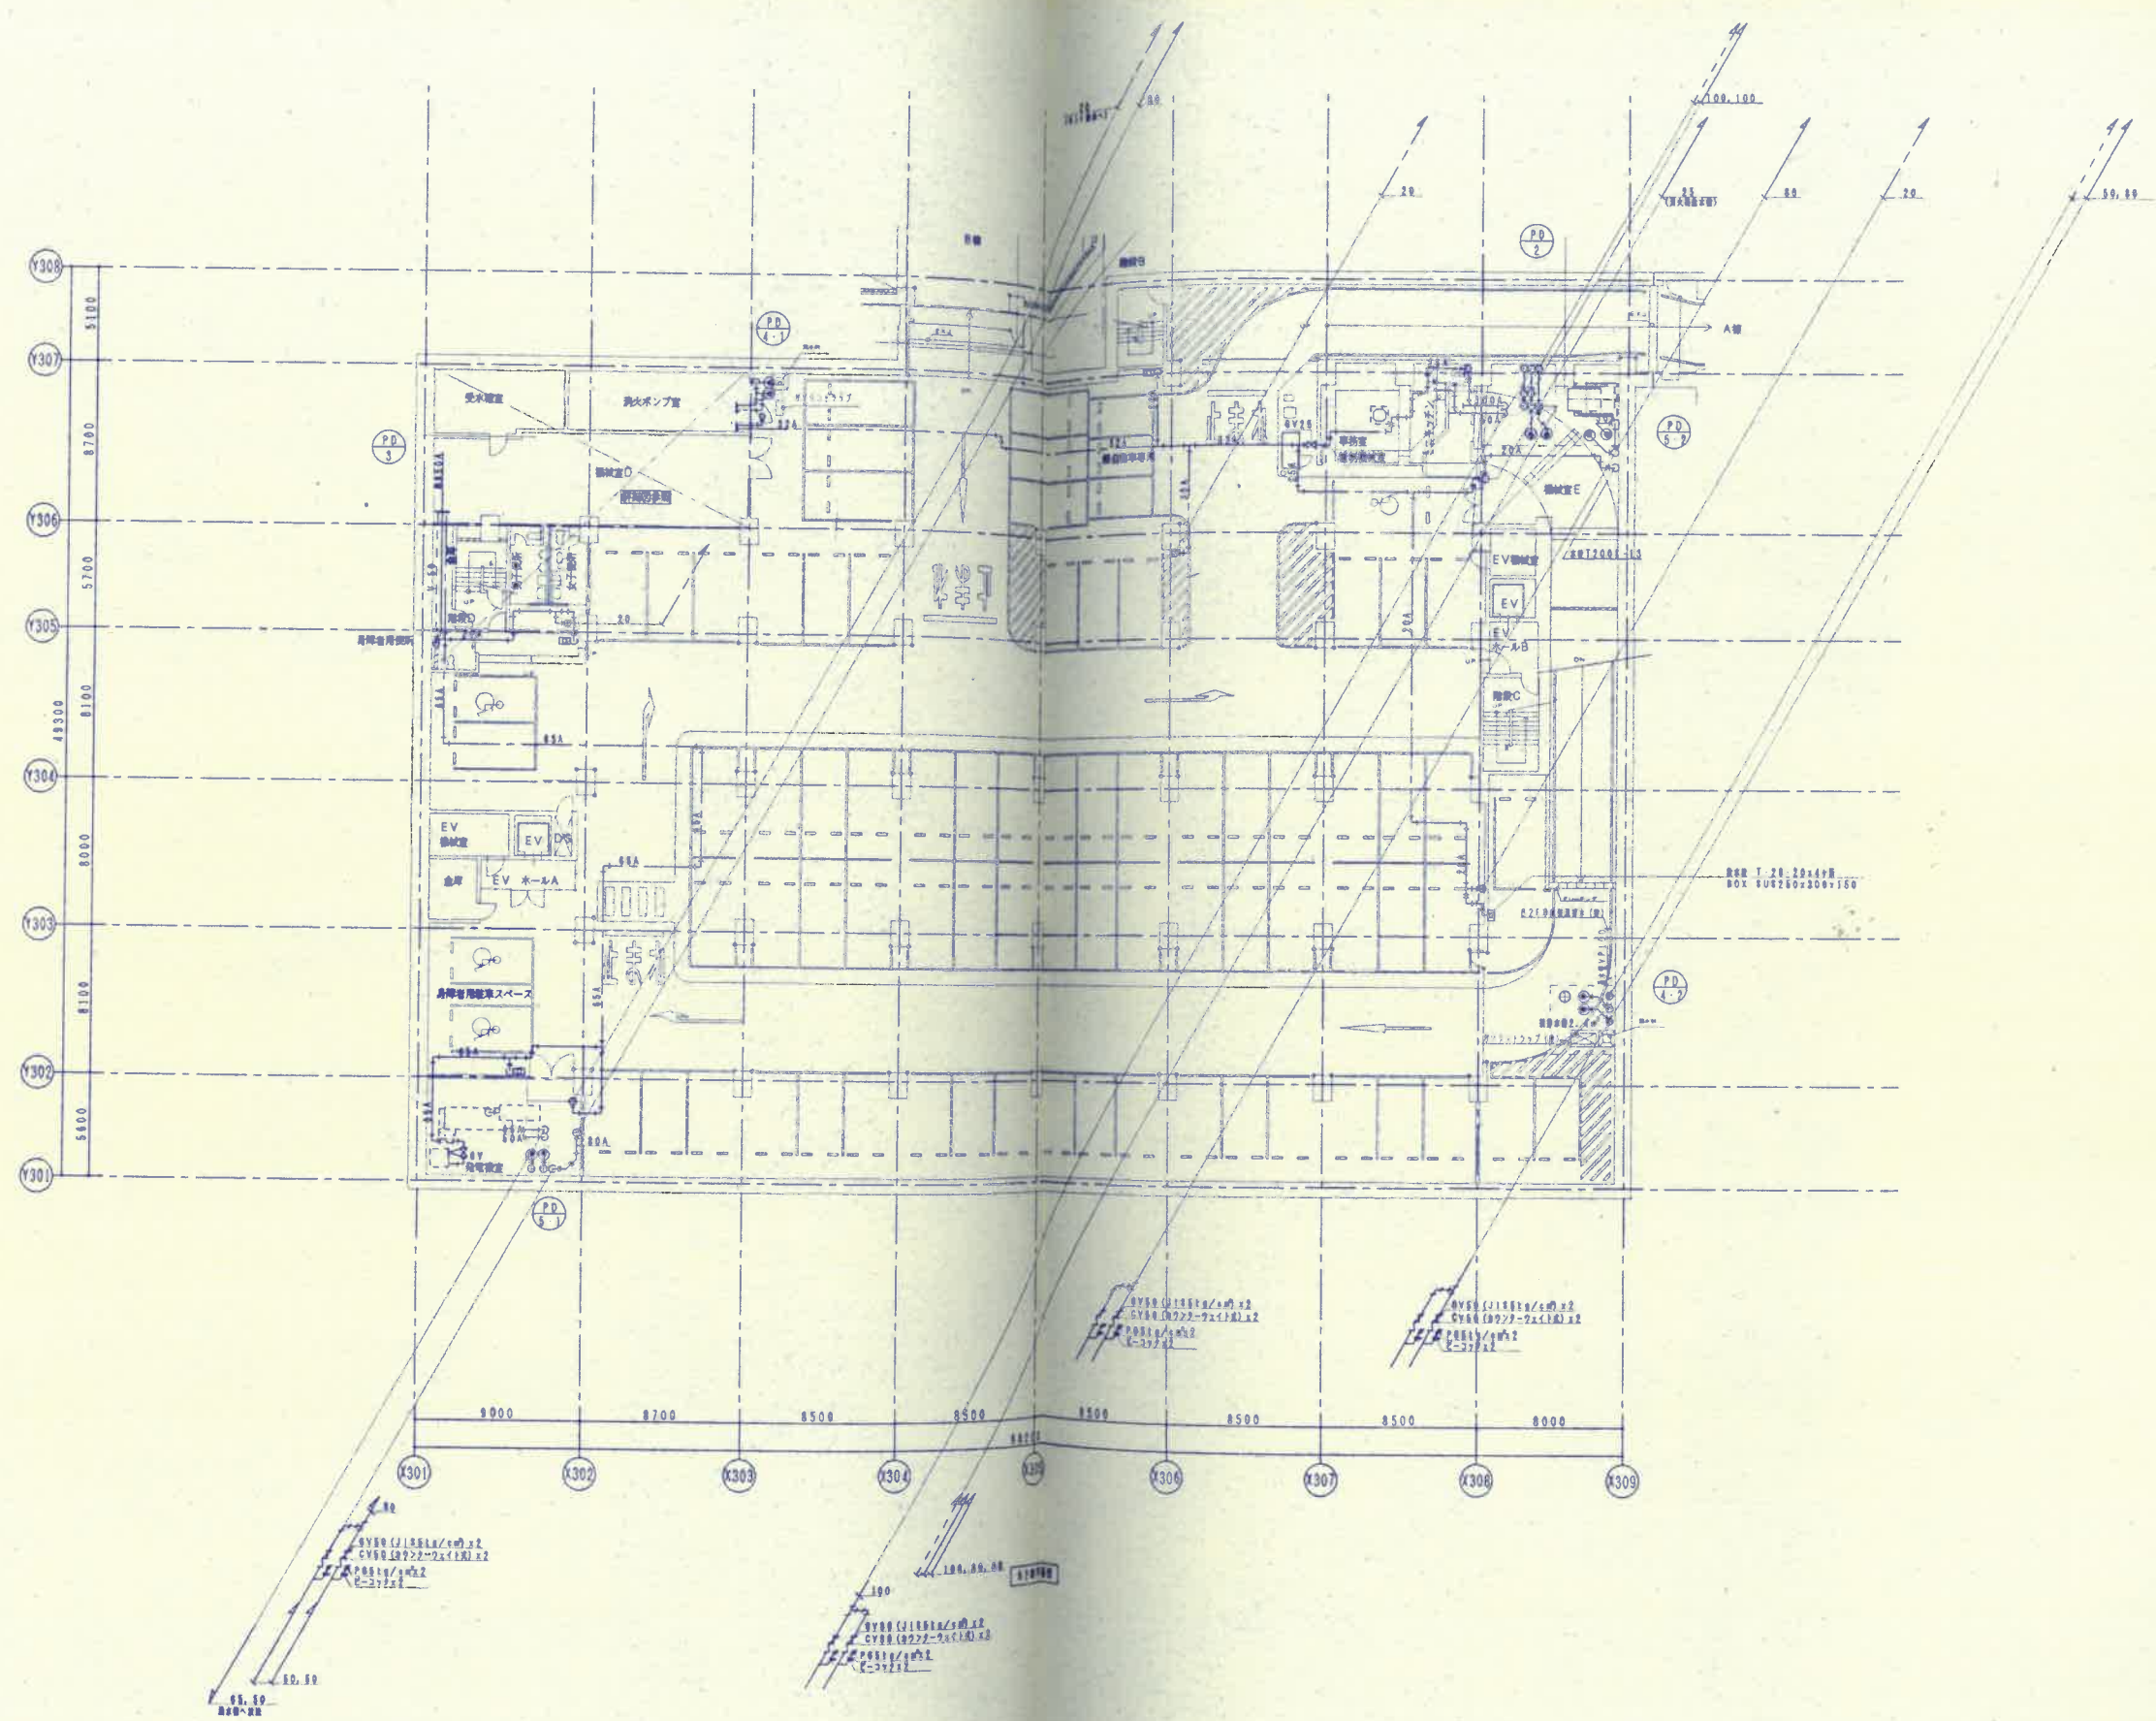

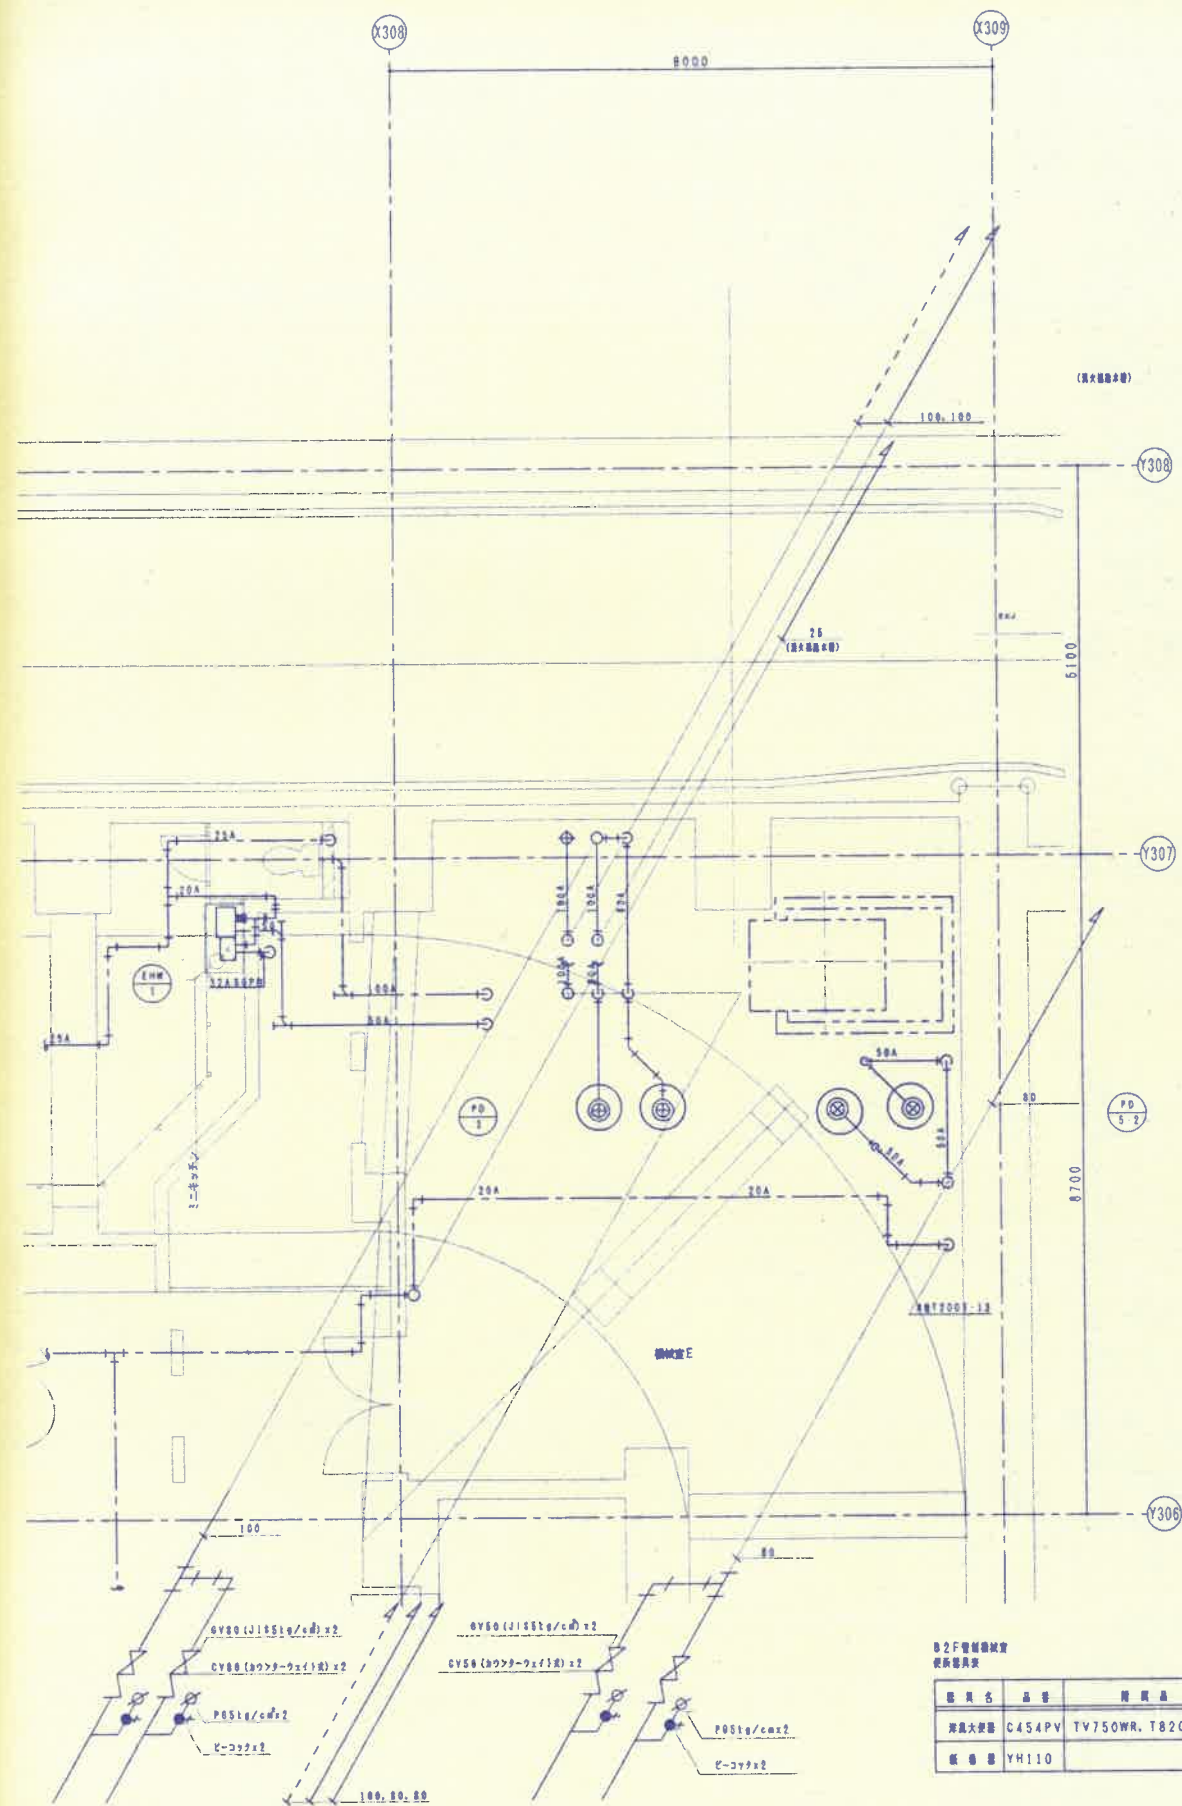

B2F機械室E
使用器具表

器具名	品番	数量	単位
床風大気器	C454PV TV750WR, T82C32	1	
換気扇	YH110	1	

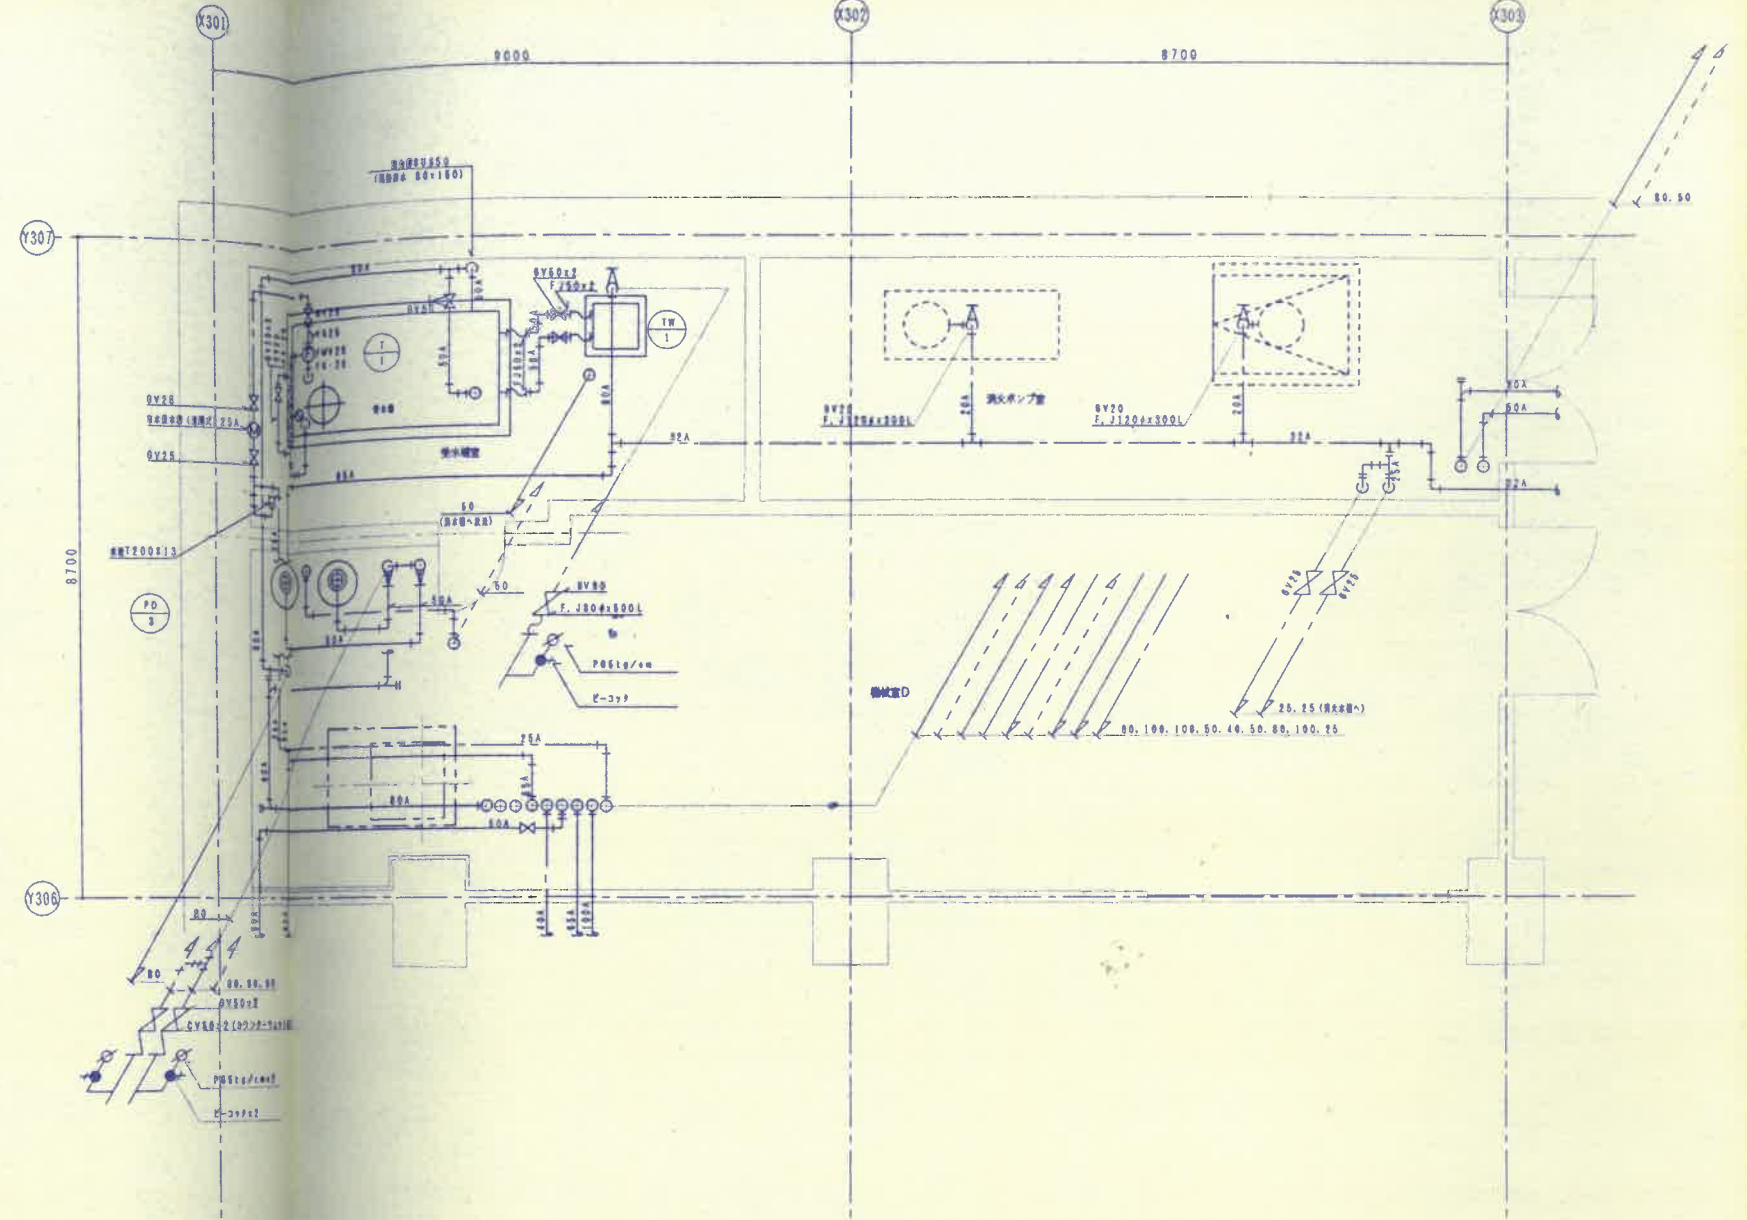

機械室D, B2F平面詳細図