
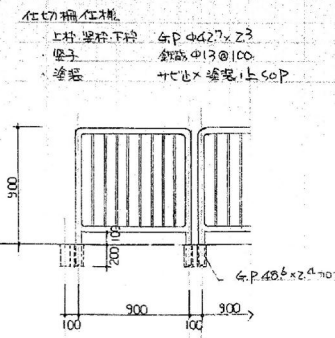


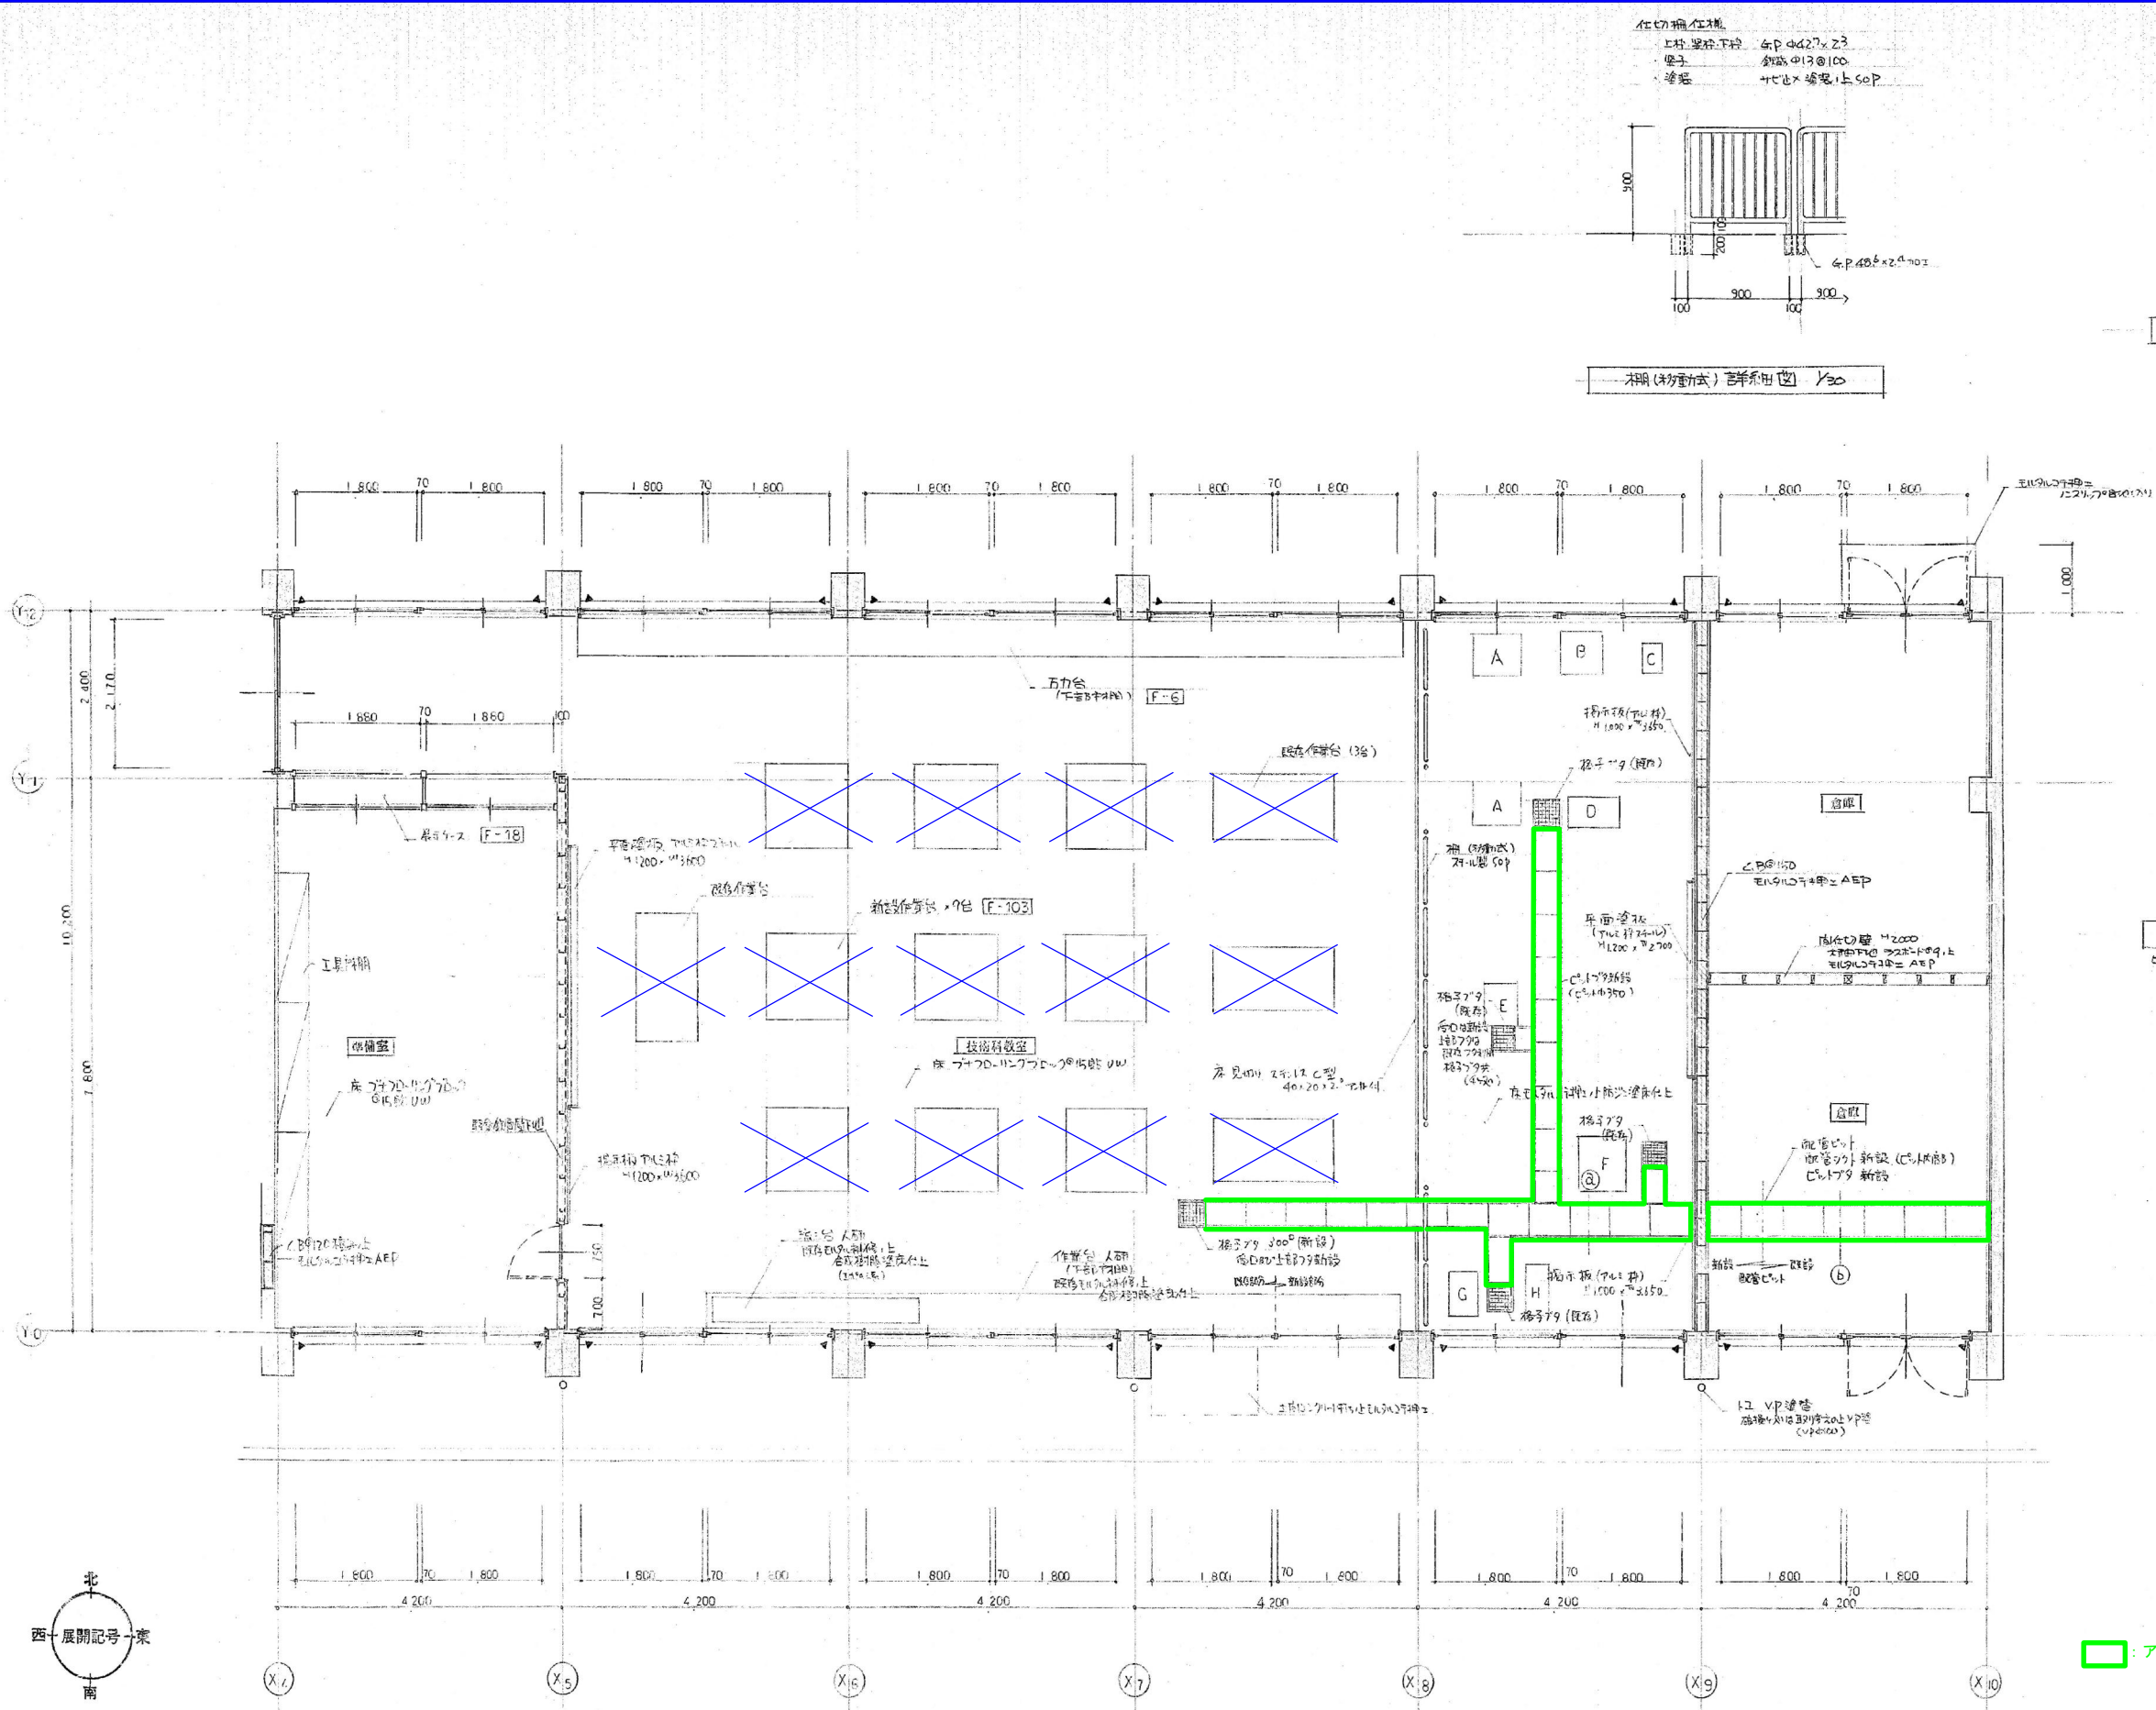









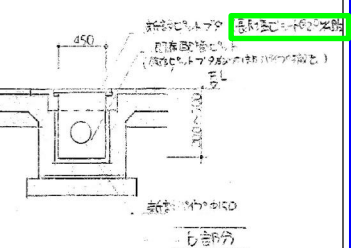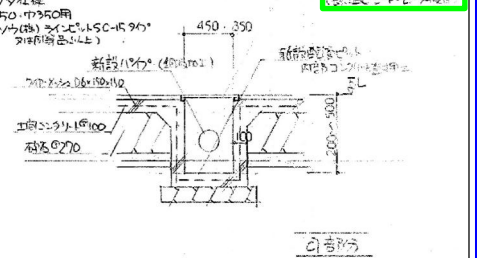

□ : アスベスト含有建材を示す。(レベル3)










・A棟を本館、B棟を南館と読み替える。
・図示青囲み内容は(本館・南館-S45-A図)より優先する解体対象とする。
但し(本館-R4、本館・南館-H20、本館-H14の各A図)の解体内容を優先すること。

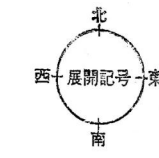

× : 備品またはすでに撤去済のため
本工事の撤去対象としないこと

技術科教室 平面詳細図 1/30




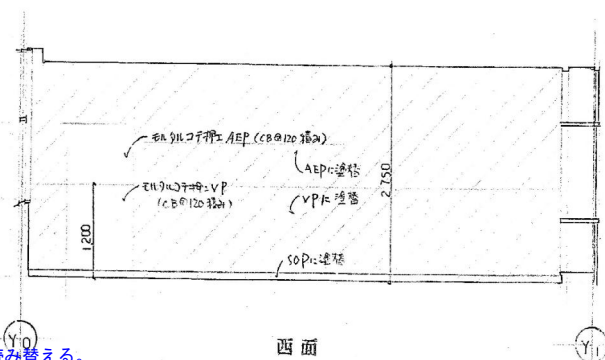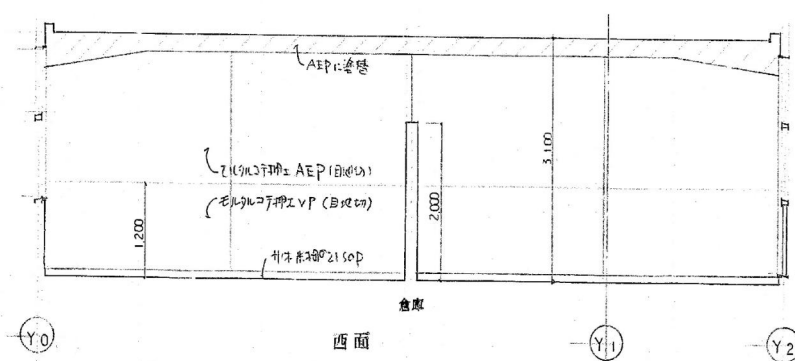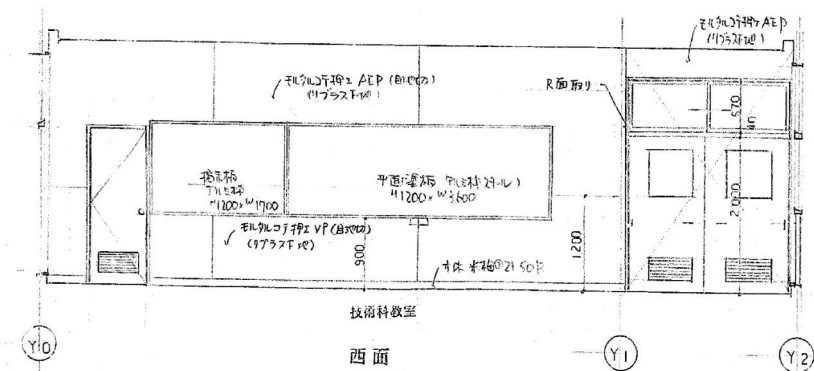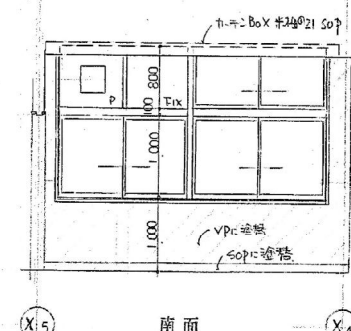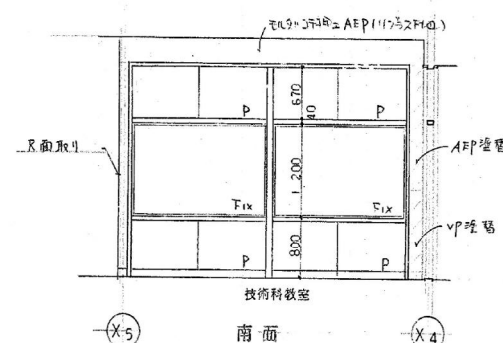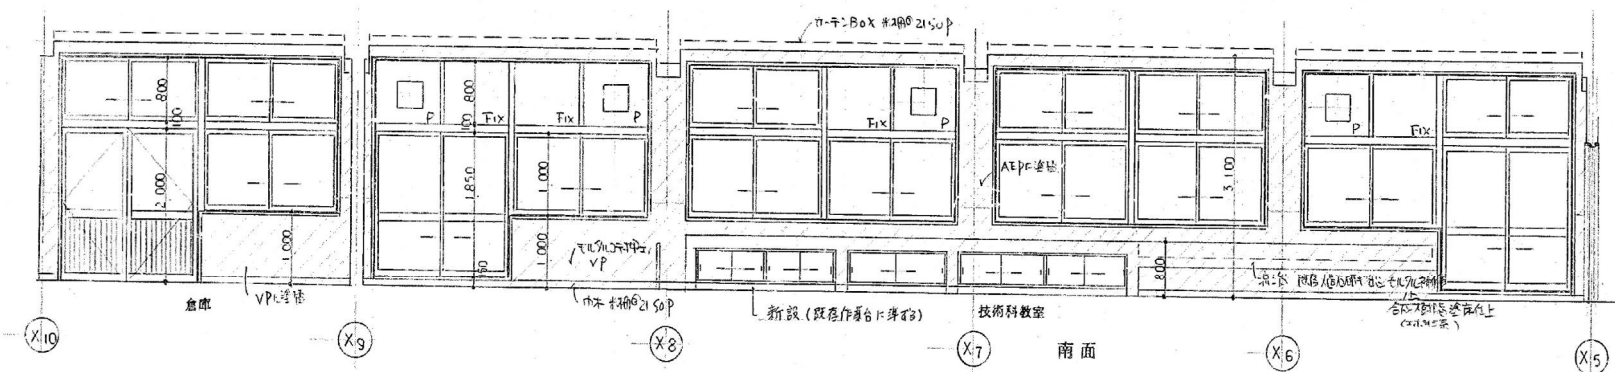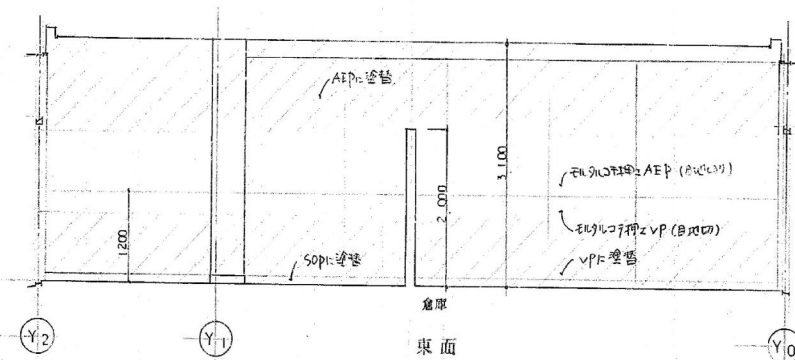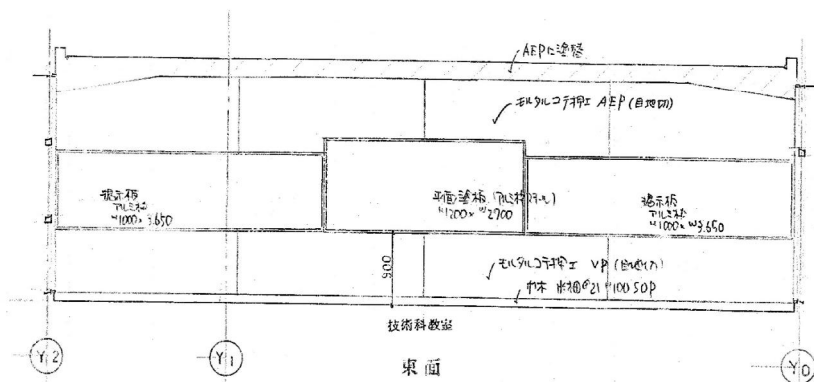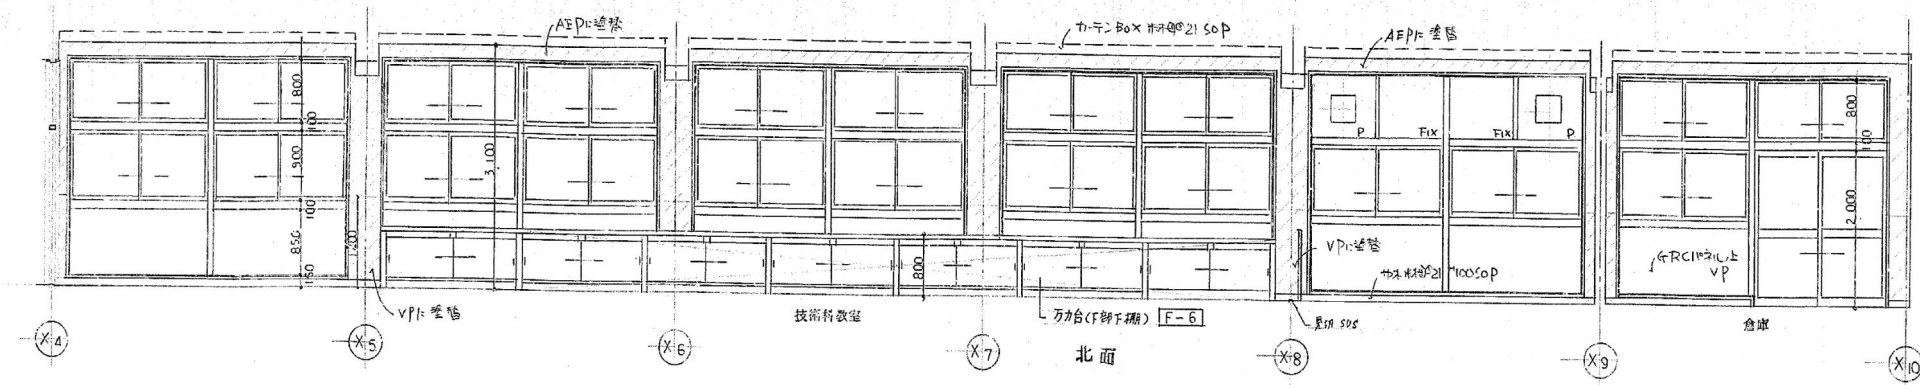


・A棟を本館、B棟を南館と読み替える。

・図示青囲み内容は(本館・南館-S45-A図)より優先する解体対象とする。
但し(本館-R4, 本館・南館-H20, 本館-H14の各A図)の解体内容を優先すること。

		作成年月日	備 考	株式会社 類設計室 一級建築士事務所 本社 社 532-0011 大阪市淀川区西中島4-3-2 類ビル 06-6305-2222 東京設計室 社 144-0052 東京都中央区堀田5-3-8-3 濱田朝日ビルディング 03-5713-1011 大阪設計室 社 532-0011 大阪市淀川区西中島4-3-2 類ビル 06-6305-6666	設計 一級建築士 大臣登録第363087号 小熊 耕平	担 当	今村 達哉	工事名称	生駒南中学校校舎等解体工事			図面NO. A-064
第 1 回	2026 5 29		鈴木 康夫				図面名称	(本館・南館)(S62)(現況撤去)改装 倉庫 技術科教室 準備室 縮尺 A1:1:50				
第 2 回			館柳 光佑				展開図	A3:1:100				
第 3 回												
第 4 回												

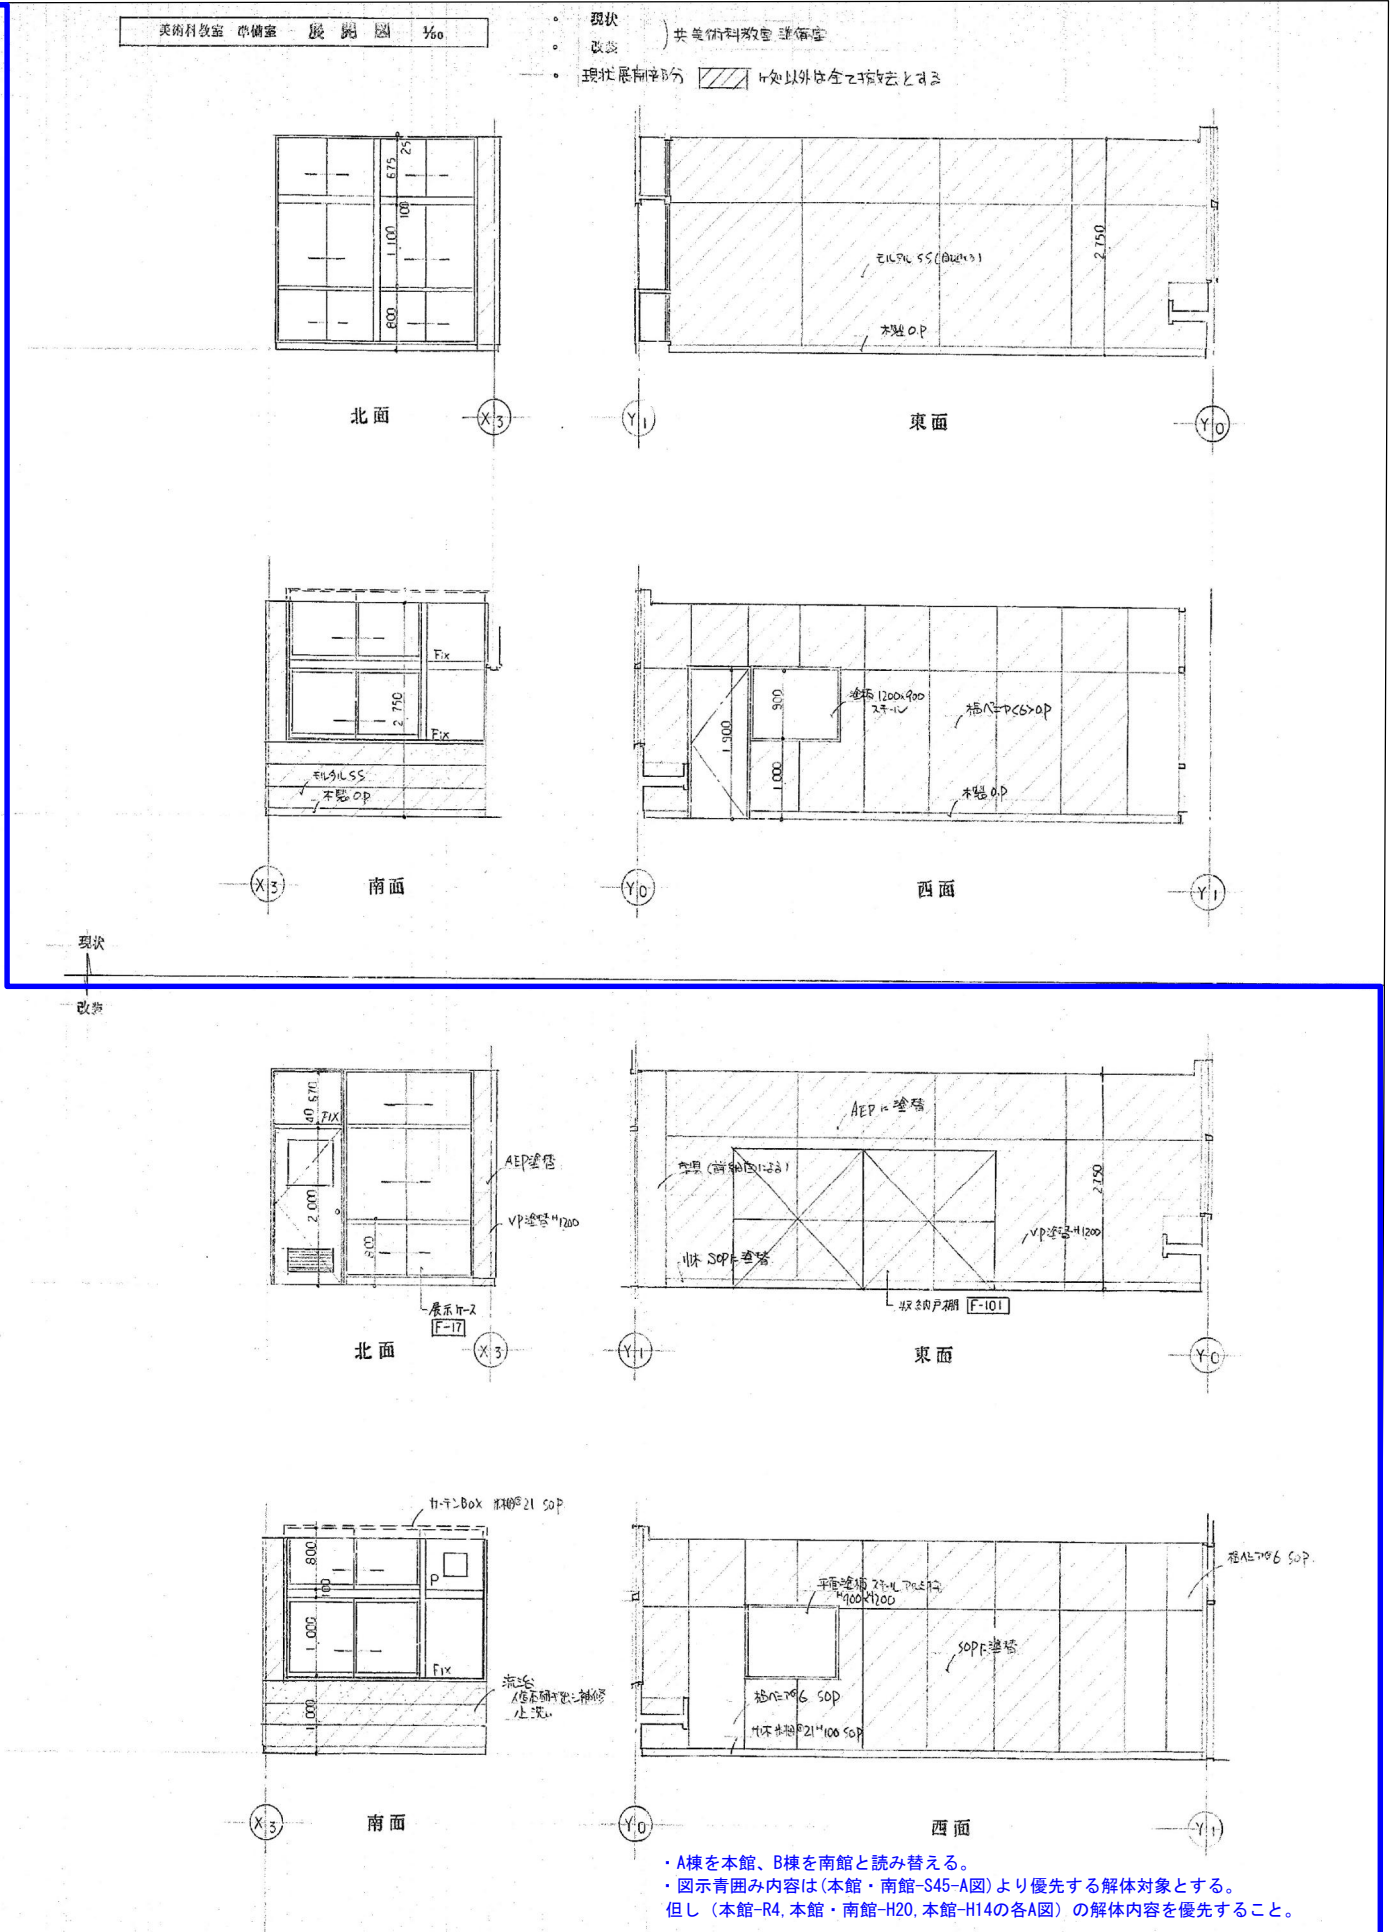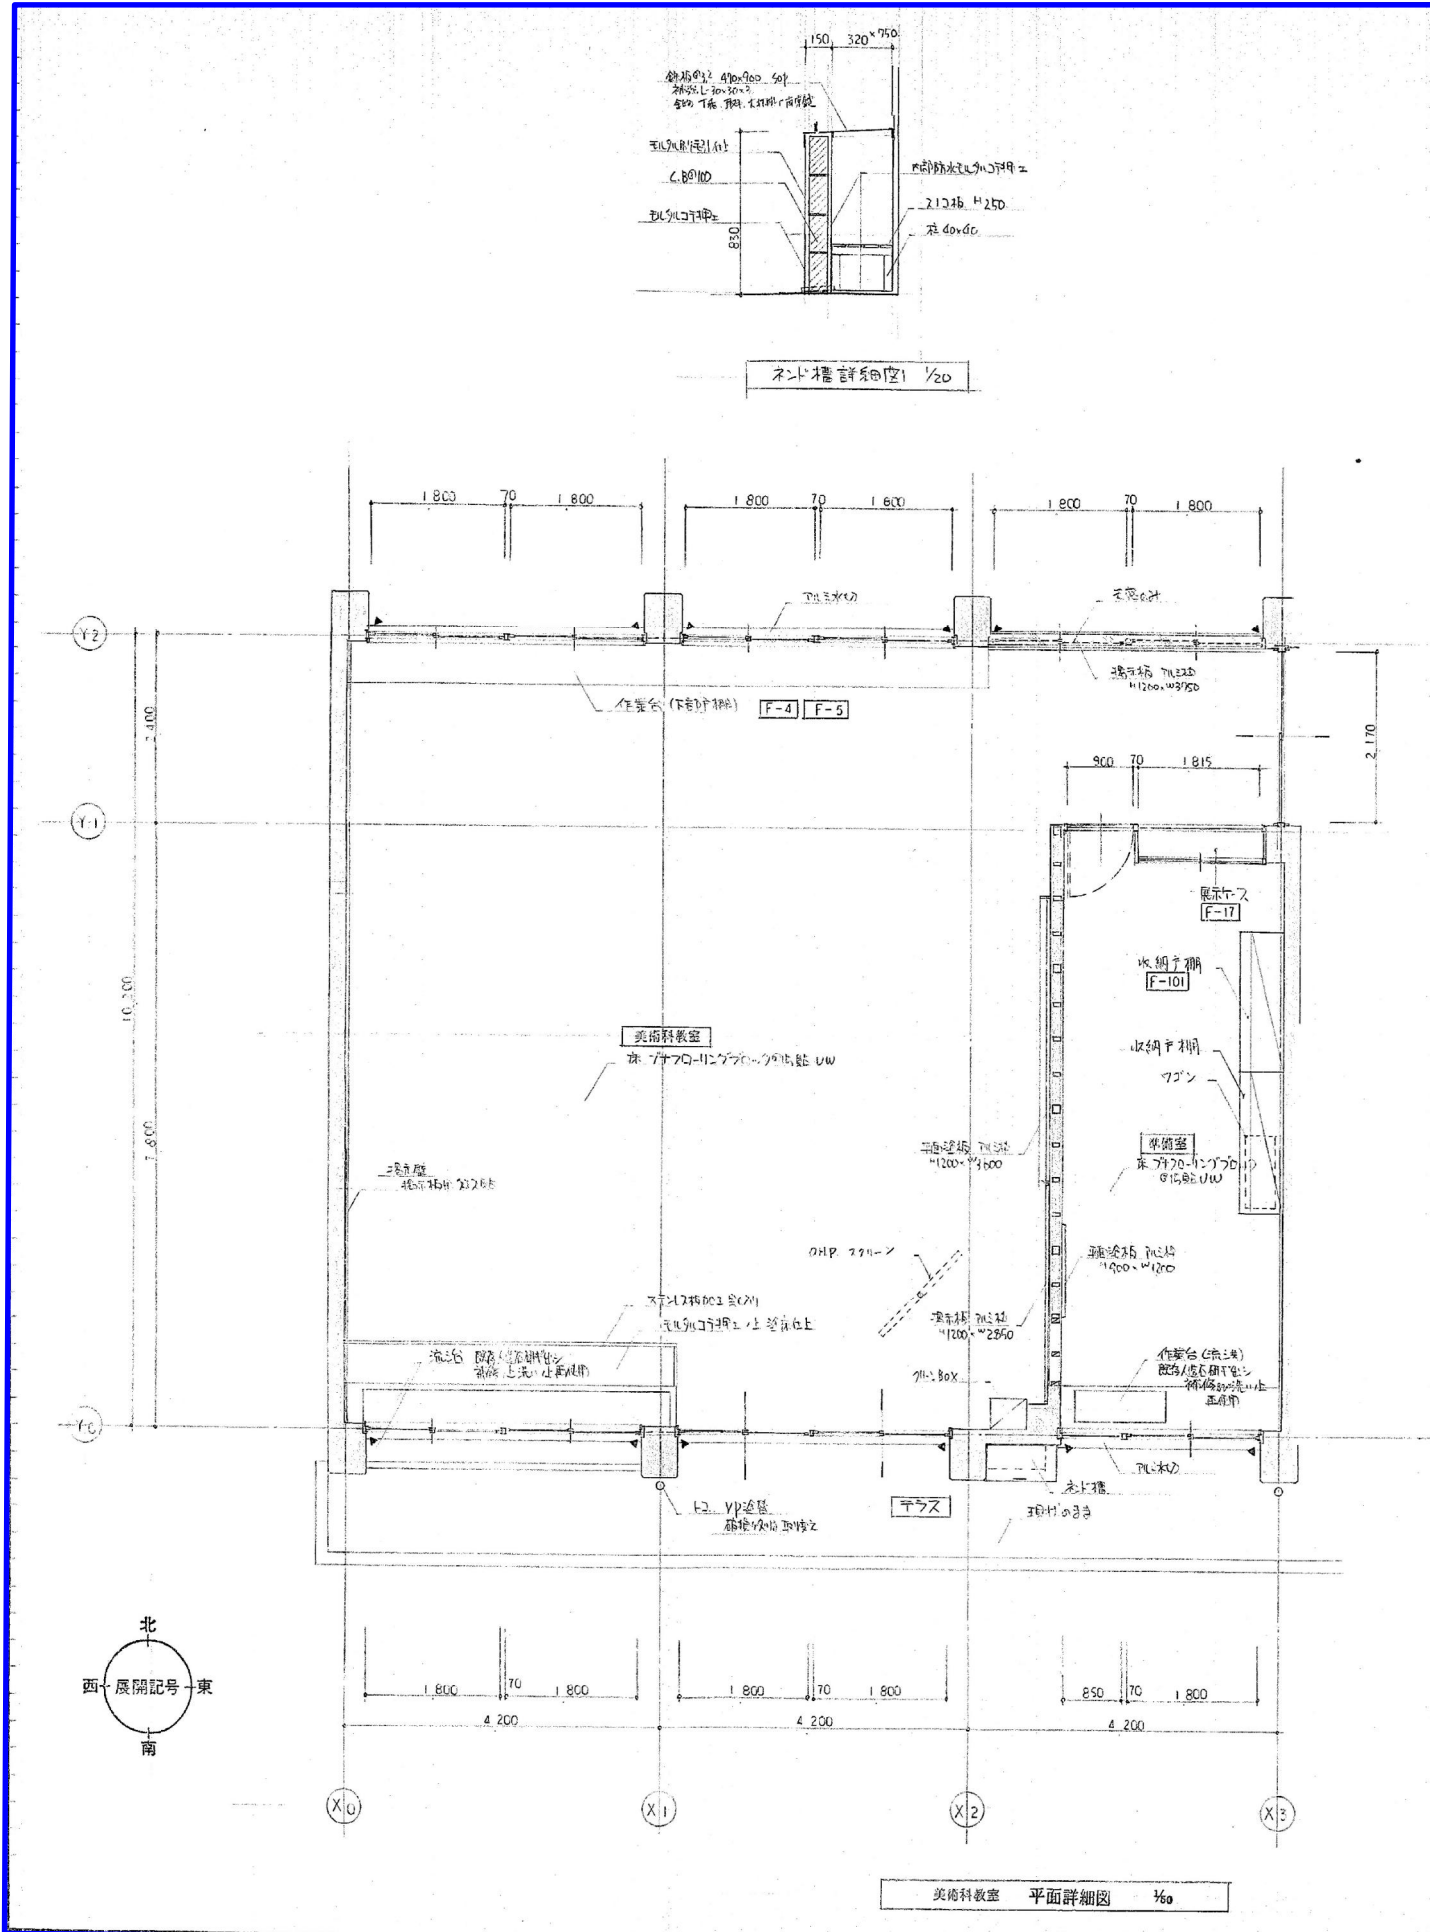

作成年月日	備考	設計	工事名称	図面NO.
2026 5 29		一級建築士 大田登録第363087号	生駒南中学校校舎等解体工事	A-065
第1回		設計	図面名称	
第2回		小 熊 耕 平	(本館・南館)(S62)(現況撤去)美術科教室 平面詳細図 展開図	A1:1:50 A3:1:100
第3回				
第4回				

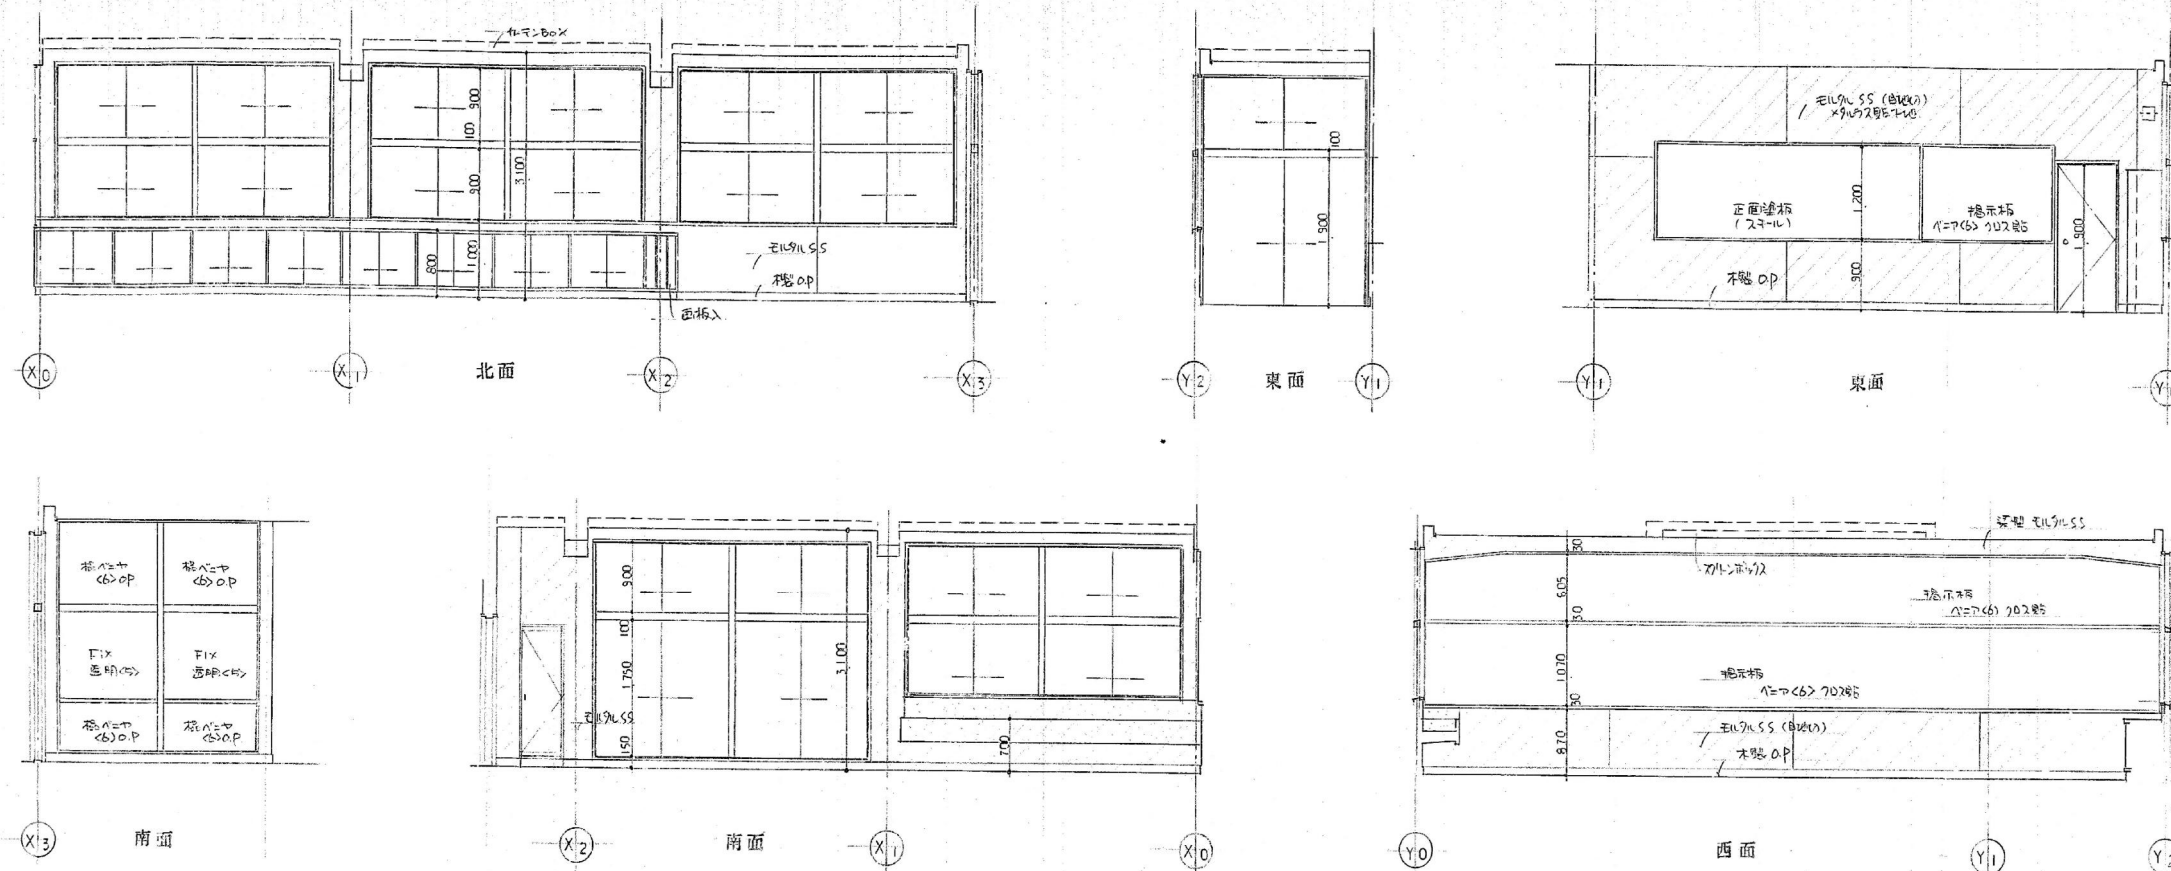


注記



- ・ 現状
- ・ 改築



現状













改築

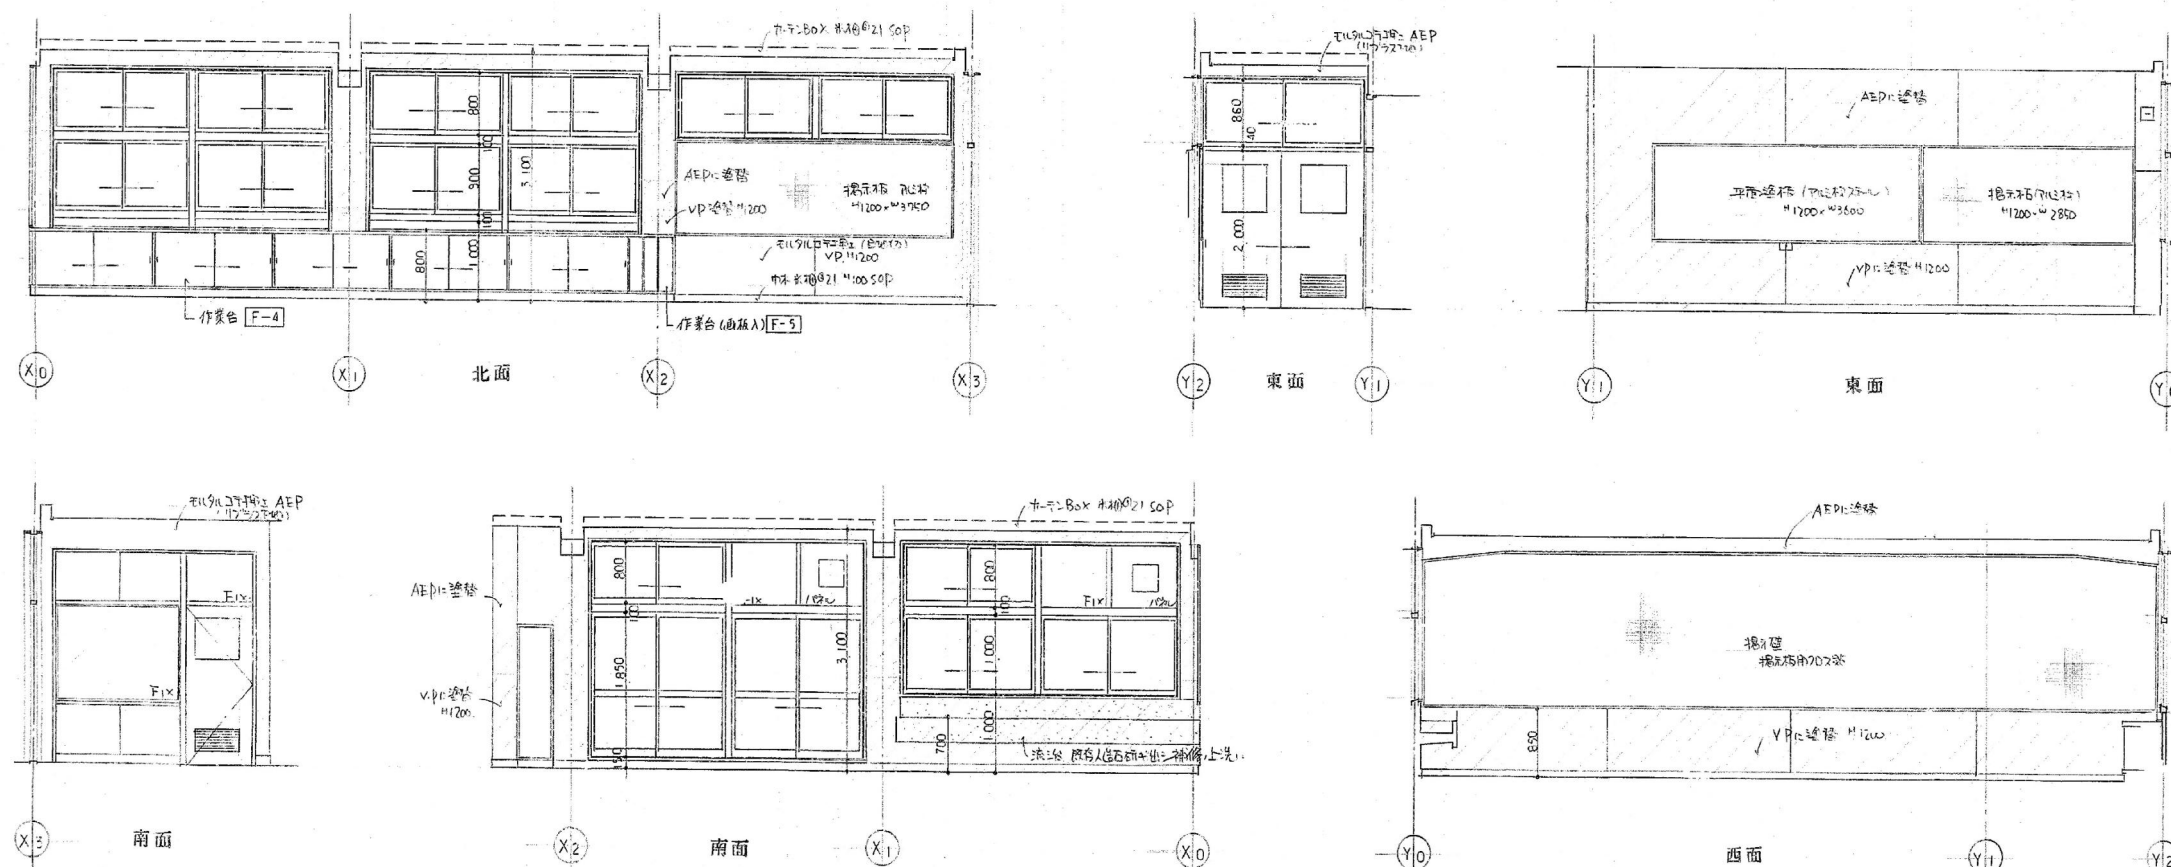

- ・ A棟を本館、B棟を南館と読み替える。
- ・ 図示青囲み内容は(本館・南館-S45-A図)より優先する解体対象とする。但し(本館-R4、本館・南館-H20、本館-H14の各A図)の解体内容を優先すること。

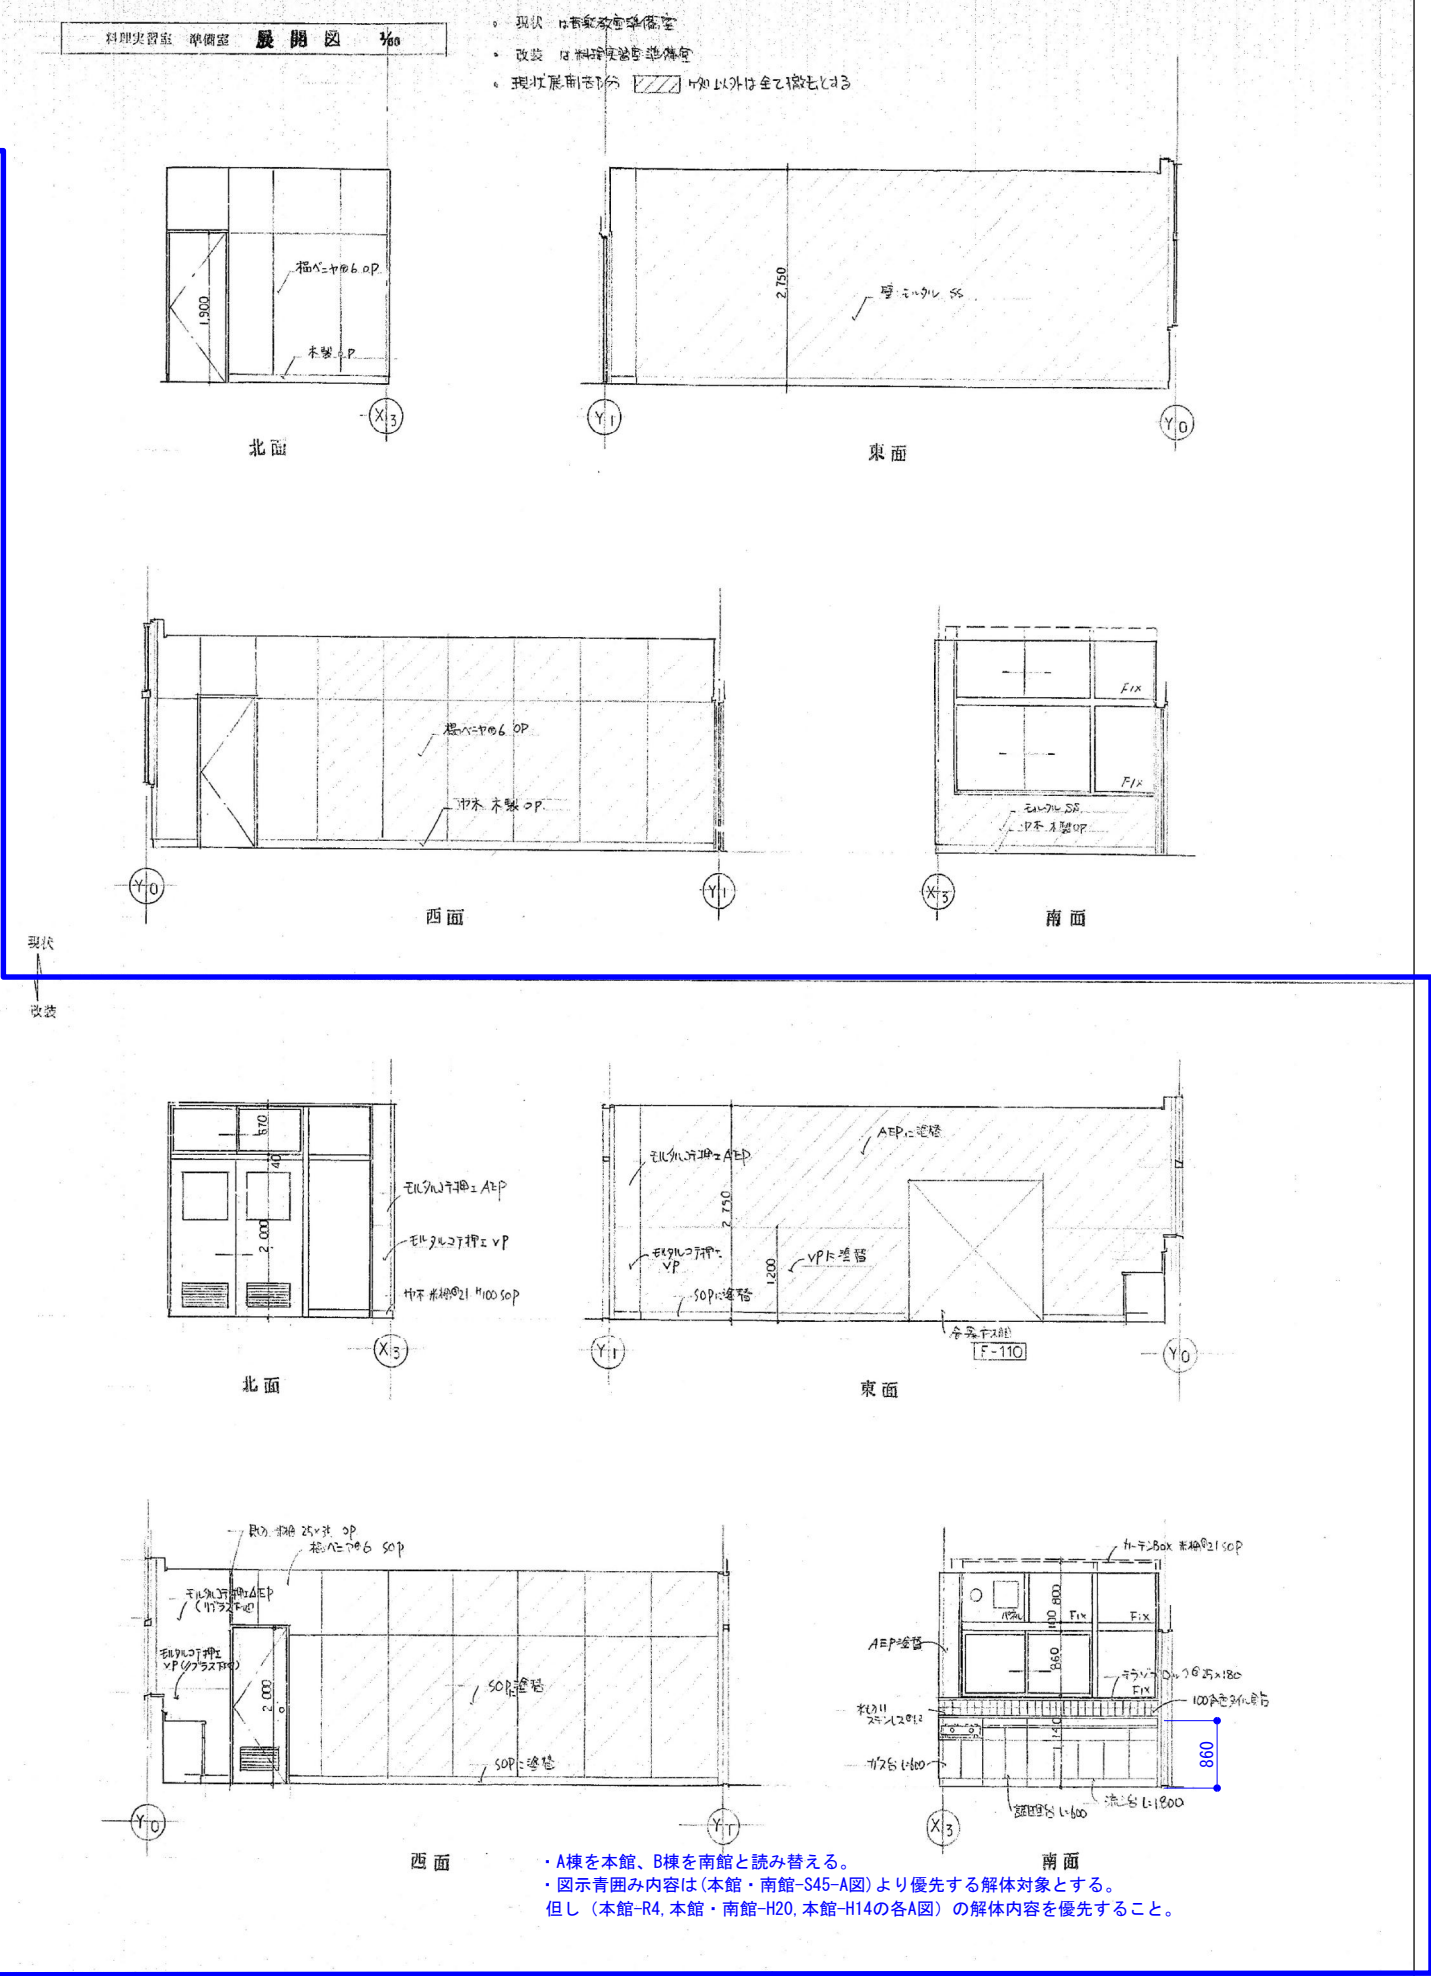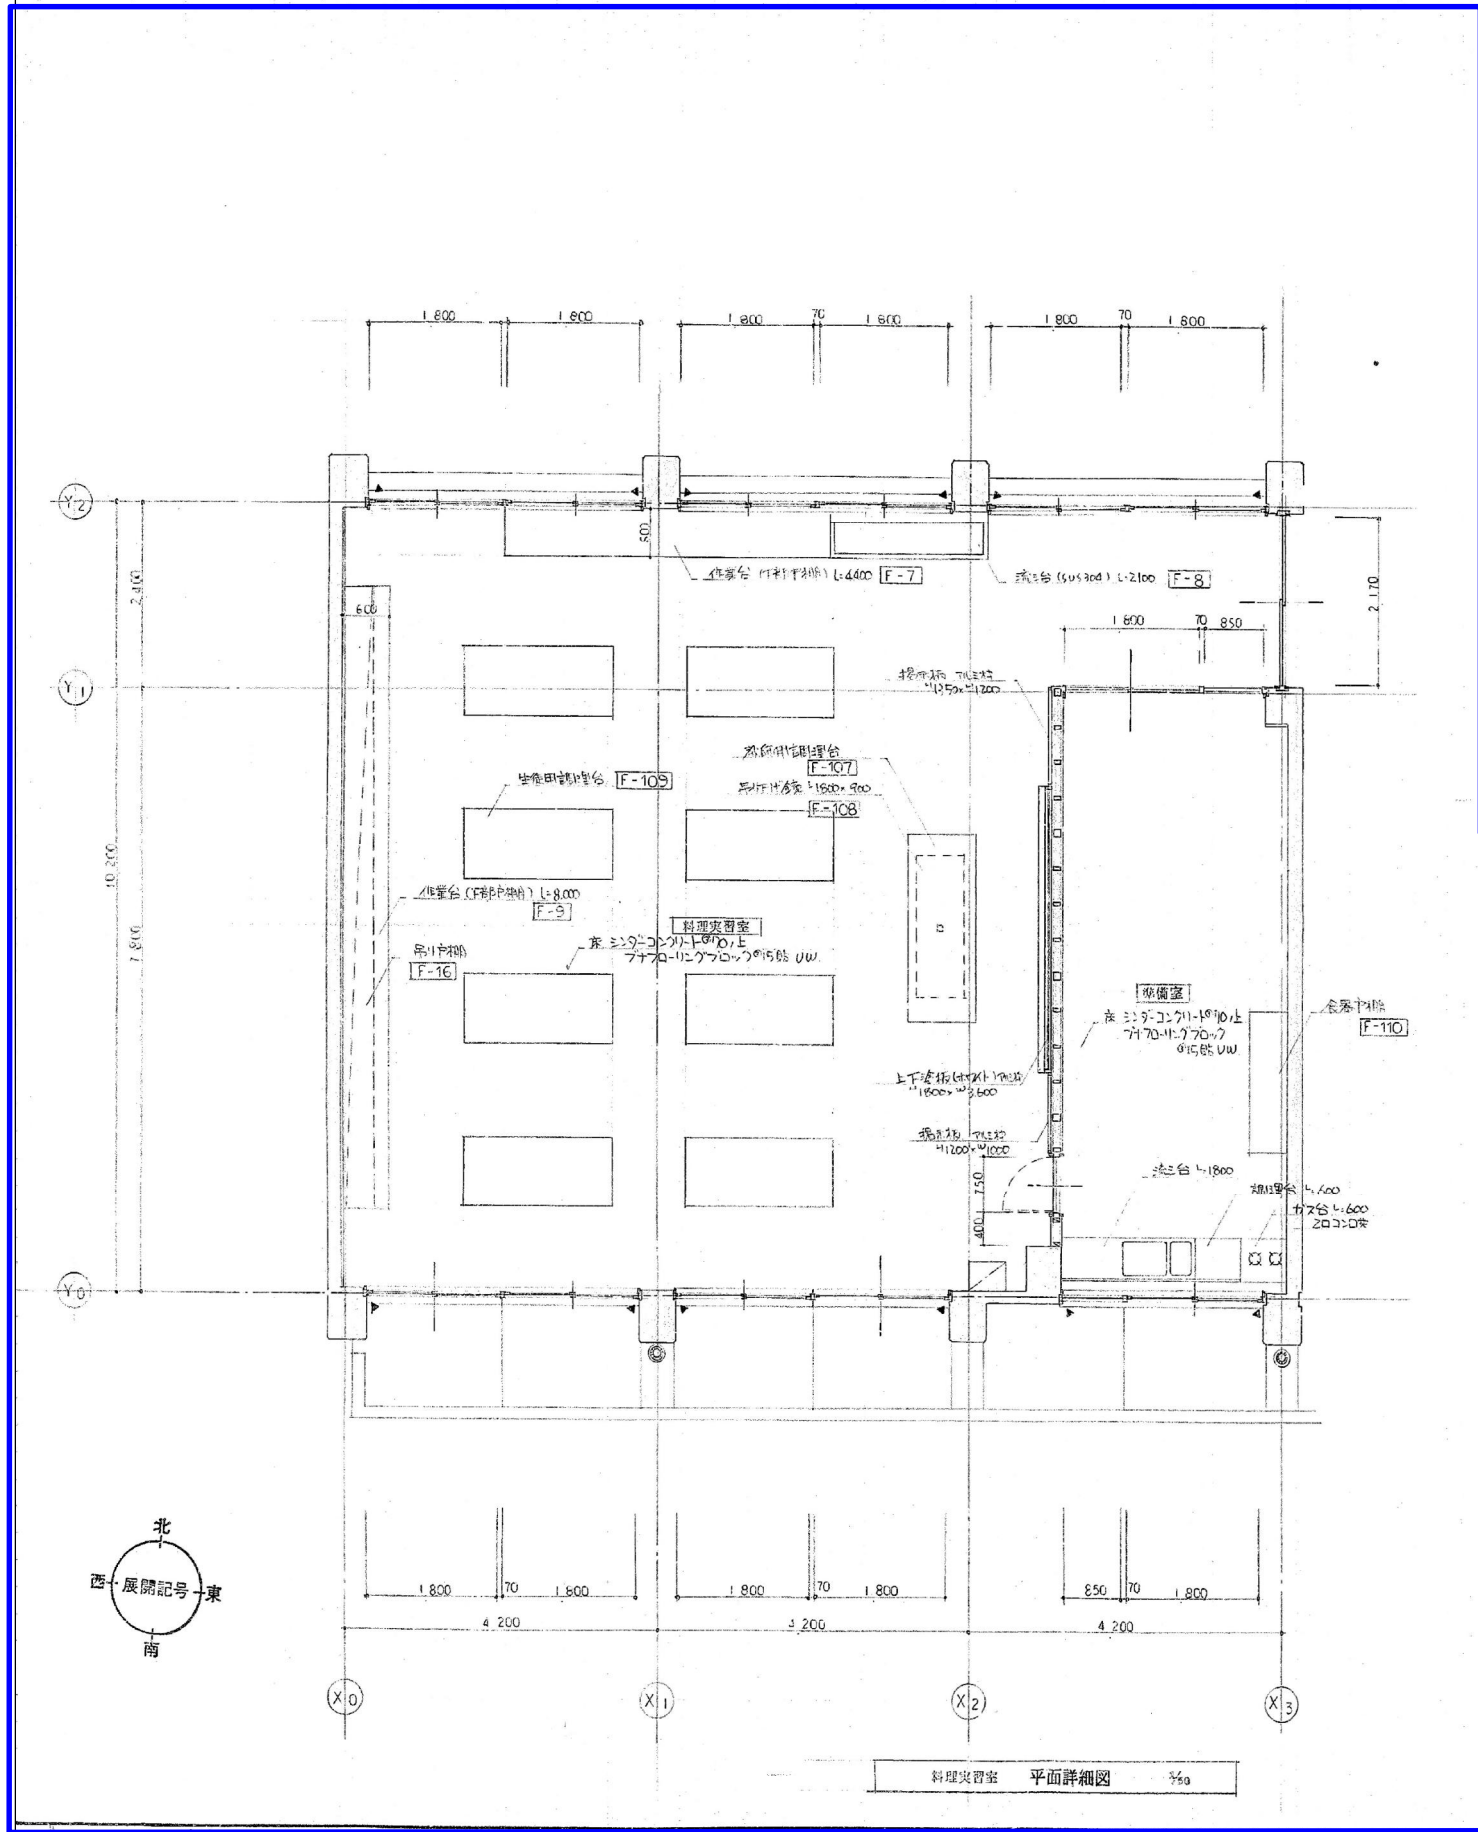

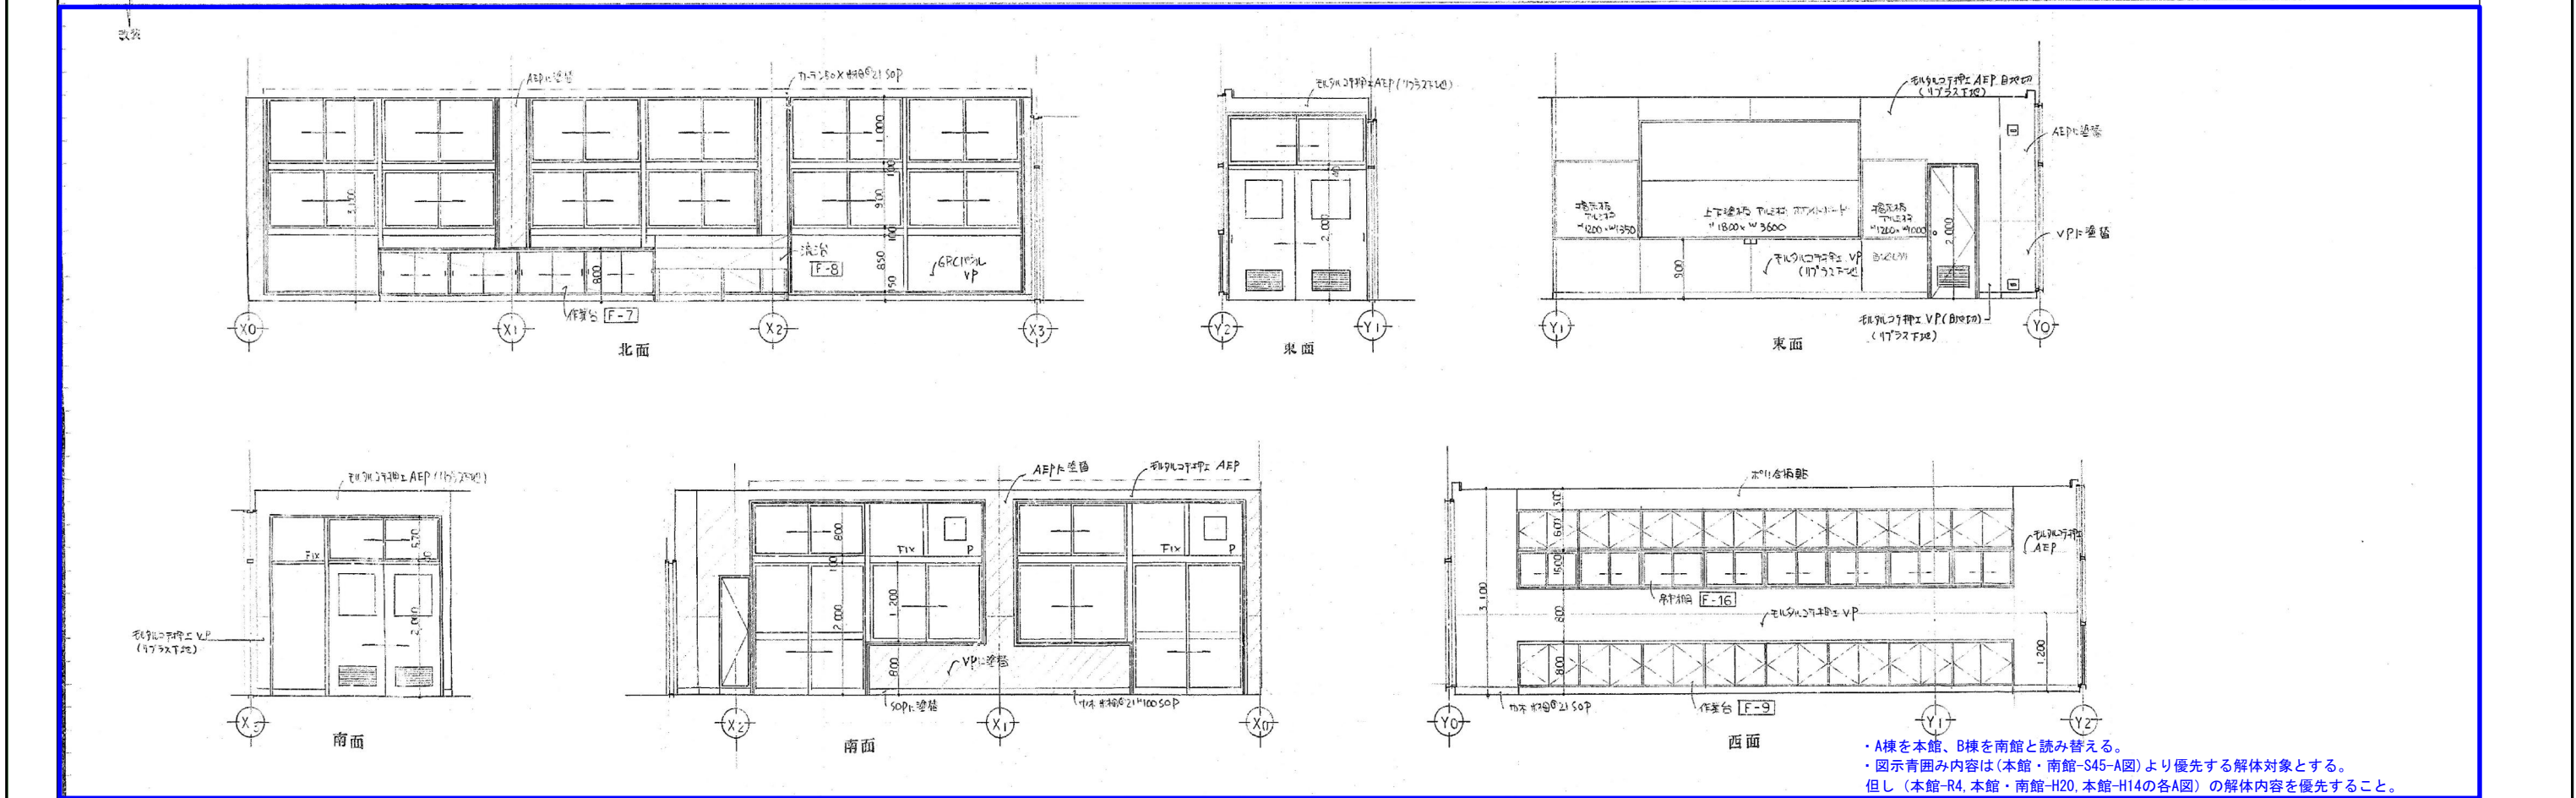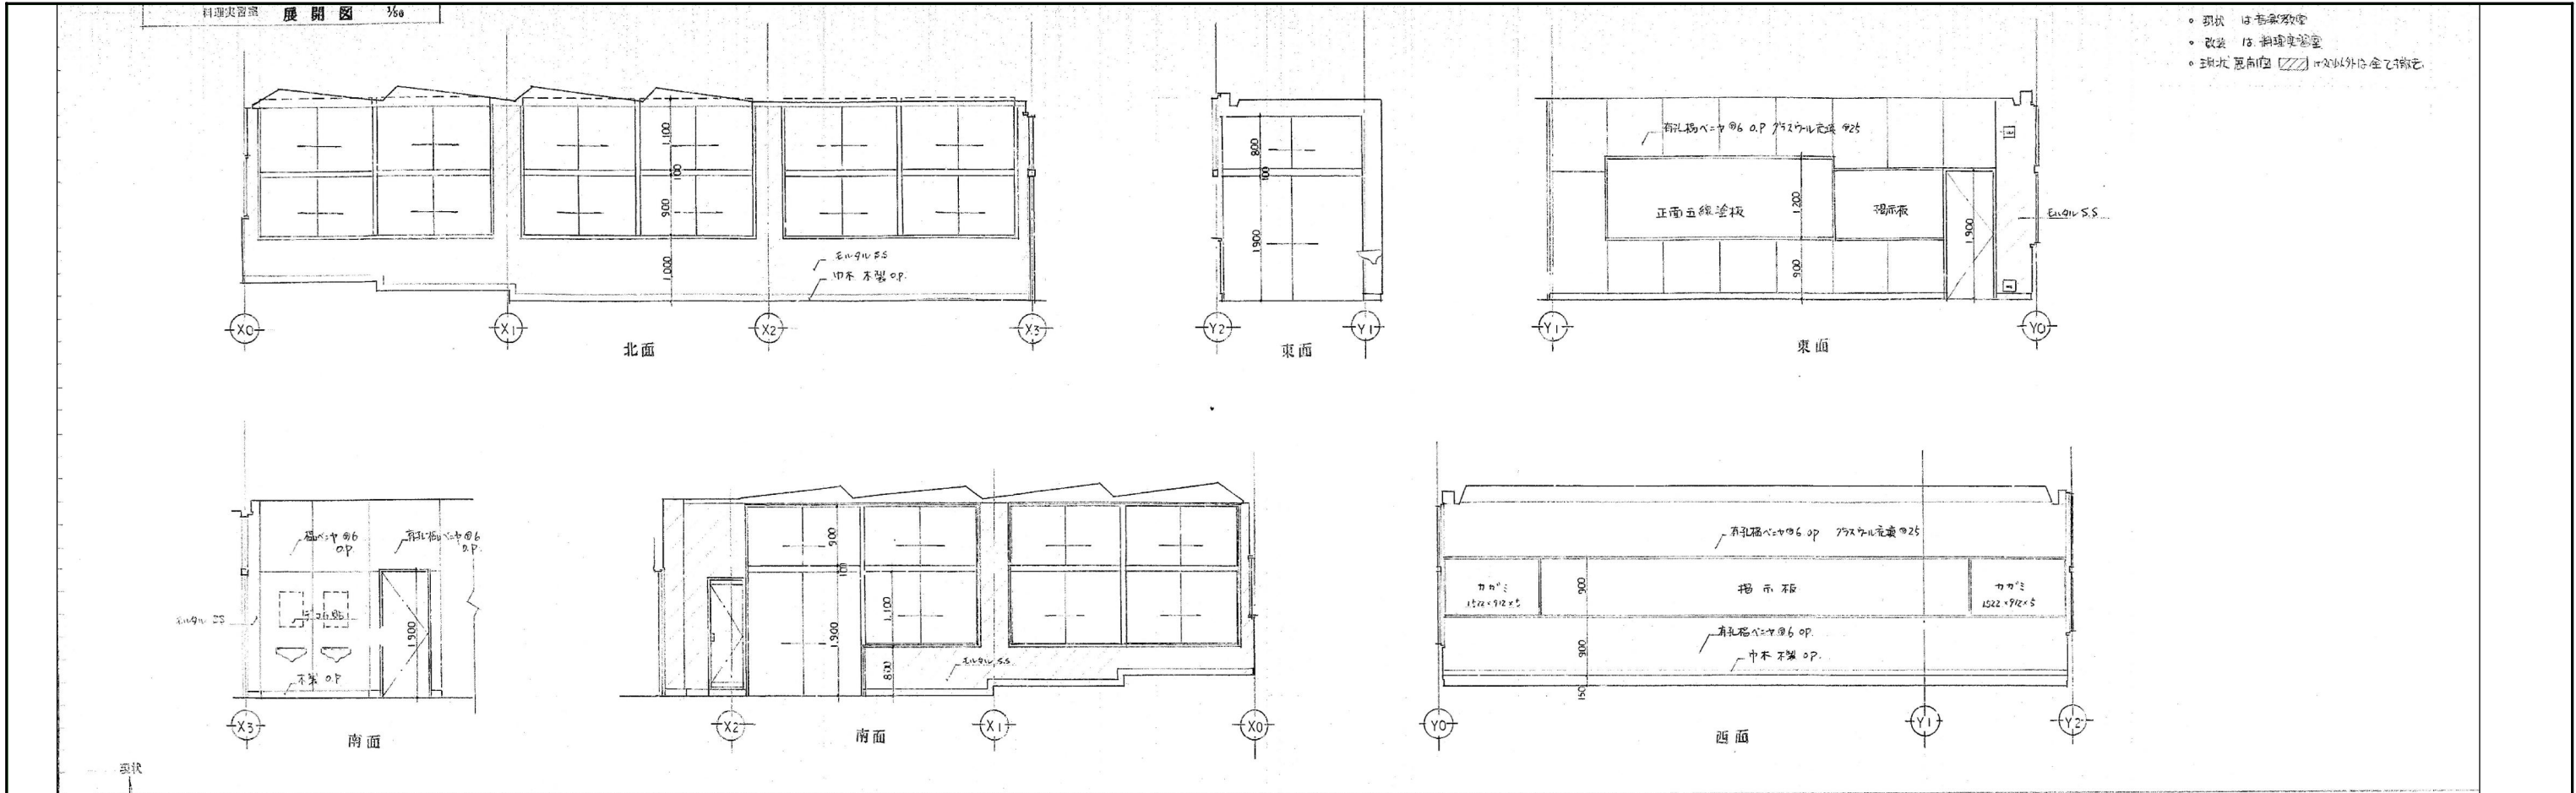

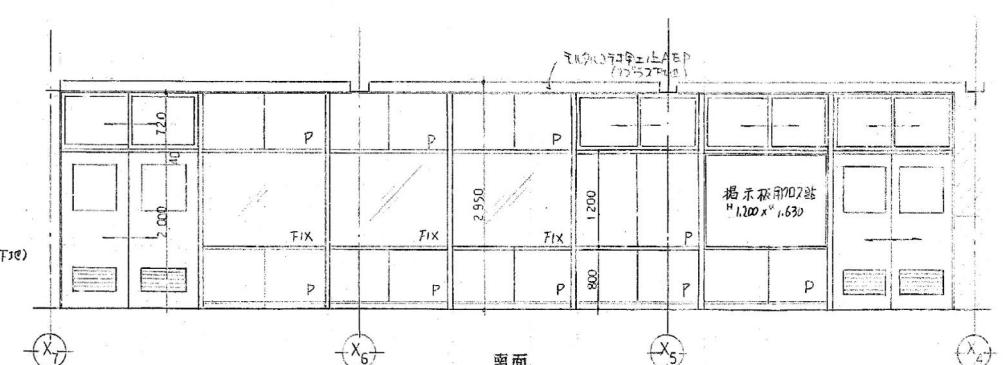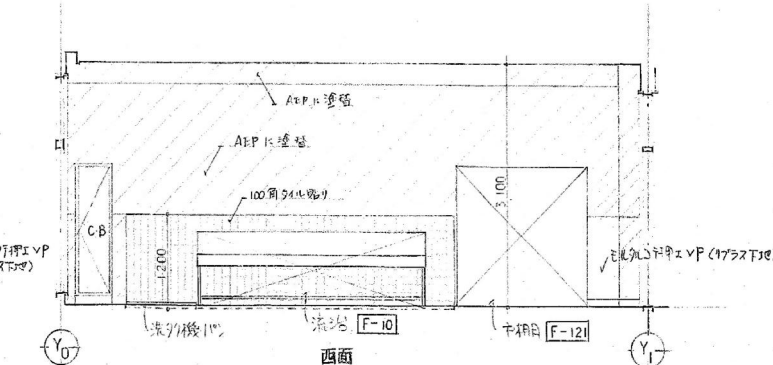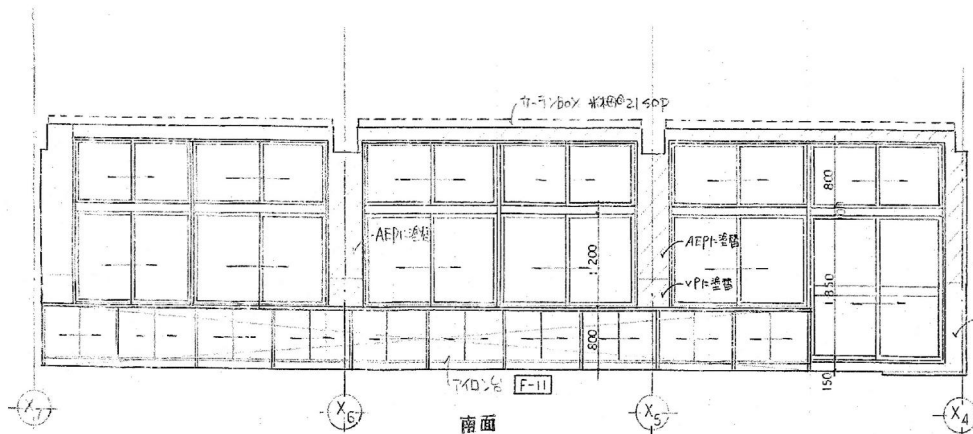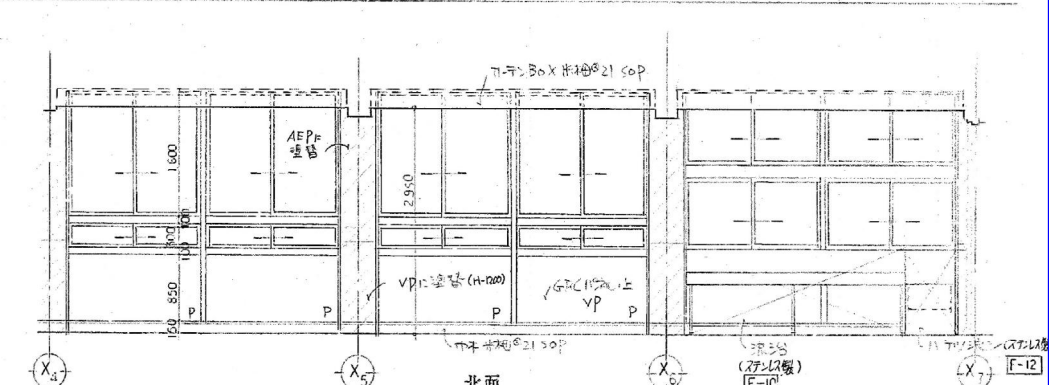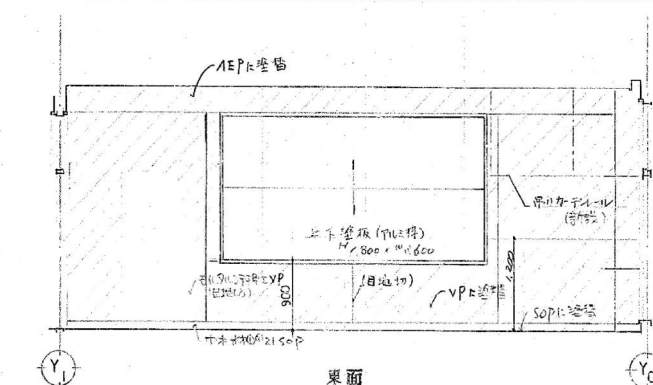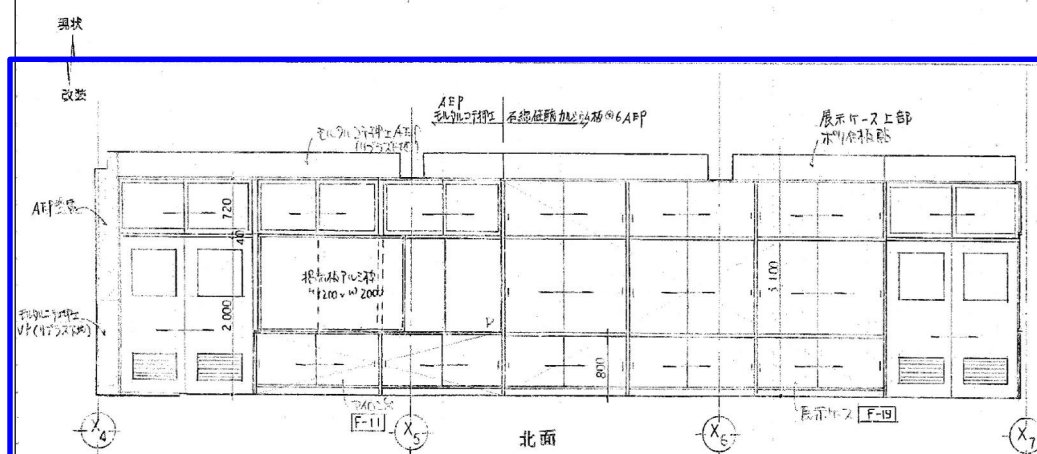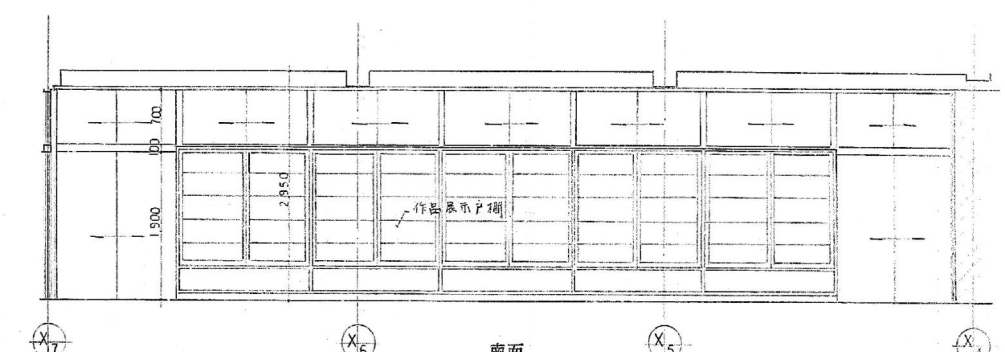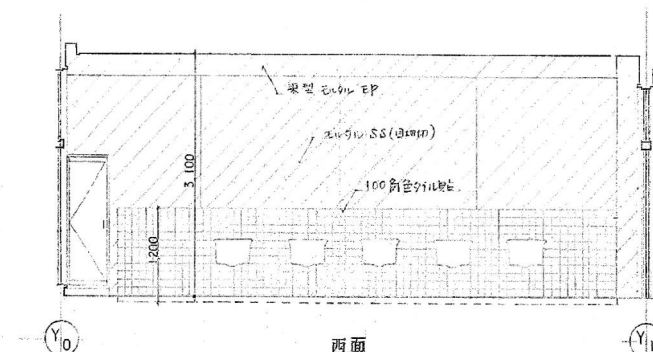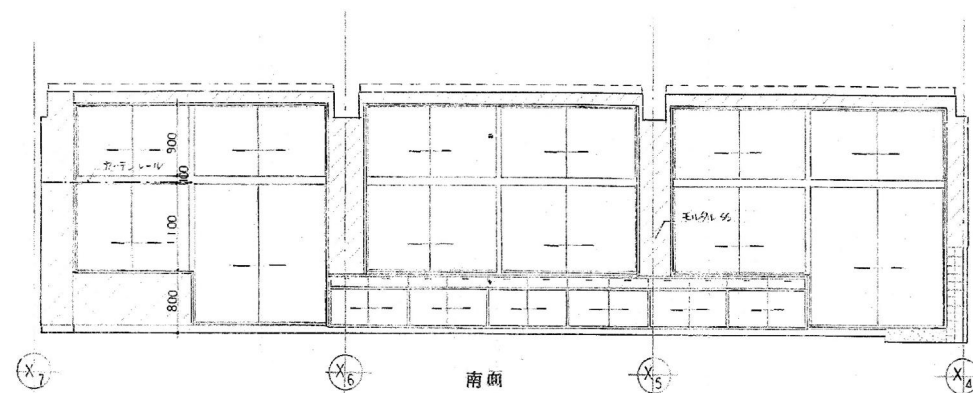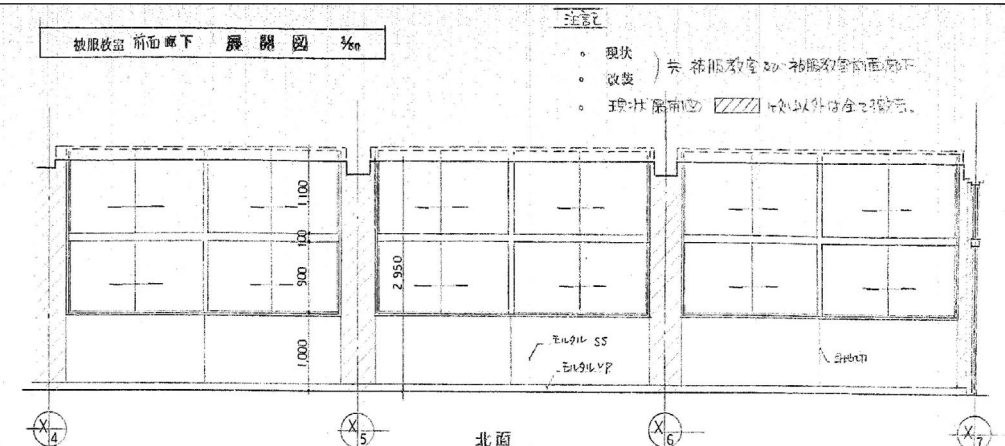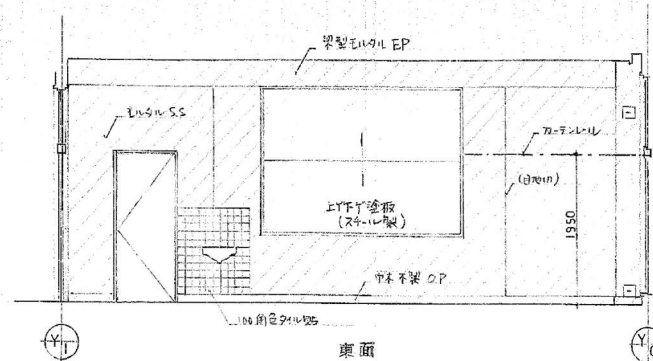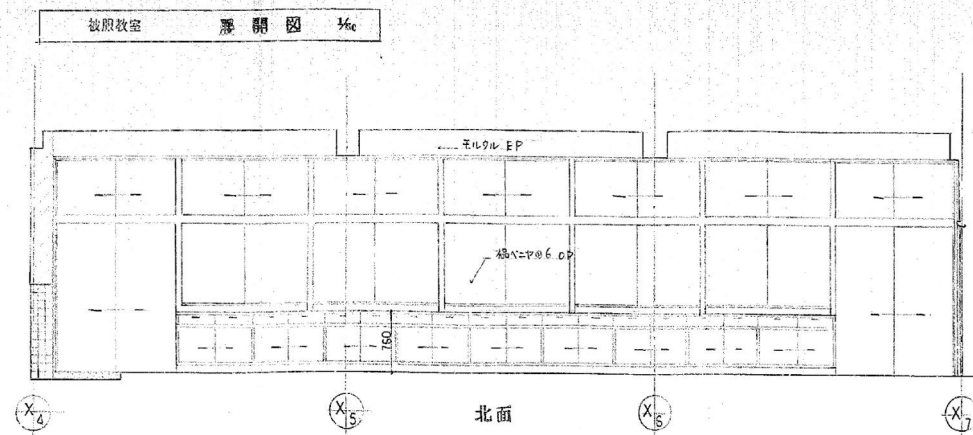

- ・A棟を本館、B棟を南館と読み替える。
- ・図示青囲み内容は(本館・南館-S45-A図)より優先する解体対象とする。
但し(本館-R4, 本館・南館-H20, 本館-H14の各A図)の解体内容を優先すること。

・図示青囲み内容は(本館・南館-S45-A図)より優先する解体対象とする。

但し（本館-R4, 本館・南館-H20, 本館-H14の各A図）の解体内容を優先すること。

		作成年月日	備 考	株式 会社	類設計室 一級建築士事務所	設計 一級建築士 大臣登録第363087号	担当 今村 達哉 鈴木 康夫 館柳 光佑	工事名称 生駒南中学校校舎等解体工事	図面NO. A-070
第 1 回	2026 5 29								
第 2 回									
第 3 回									
第 4 回									
本社 社 532-0011 大阪市淀川区西中島 4-3-2 類ビル 06-6305-2222 東京設計室 社 144-0052 東京都中央区銀座5-3-8-3 演田朝日ビルディング 03-5713-1011 大阪設計室 社 532-0011 大阪市淀川区西中島 4-3-2 類ビル 06-6305-6666				小 熊 耕 平		図面名称 (本館・南館)(S62)(現況撤去)被服教室 及び 廊下 展開図 縮尺 A1:1:50 A3:1:100			

		作成年月日	備 考	株式 会社	類設計室 一級建築士事務所	設計 一級建築士 大臣登録第363087号	担当 今村 達哉 鈴木 康夫 館柳 光佑	工事名称 生駒南中学校校舎等解体工事	図面NO. A-070
第 1 回	2026 5 29								
第 2 回									
第 3 回									
第 4 回									
本社 532-0011 大阪市淀川区西中島 4-3-2 類ビル 06-6305-2222 東京設計室 144-0052 東京都中央区堀田 5-3-8-3 演田朝日ビルディング 03-5713-1011 大阪設計室 532-0011 大阪市淀川区西中島 4-3-2 類ビル 06-6305-6666				小態 耕平		図面名称 (本館・南館)(S62)(現況撤去)被服教室 及び 廊下 展開図 縮尺 A1:1:50 A3:1:100			

		作成年月日	備 考	株式 会社	類設計室 一級建築士事務所	設計 一級建築士 大臣登録第363087号	担当 今村 達哉 鈴木 康夫 館柳 光佑	工事名称 生駒南中学校校舎等解体工事	図面NO. A-070
第 1 回	2026 5 29								
第 2 回									
第 3 回									
第 4 回									
本社 社 532-0011 大阪市淀川区西中島 4-3-2 類ビル 06-6305-2222 東京設計室 社 144-0052 東京都中央区銀座5-3-8-3 演田朝日ビルディング 03-5713-1011 大阪設計室 社 532-0011 大阪市淀川区西中島 4-3-2 類ビル 06-6305-6666				小 熊 耕 平		図面名称 (本館・南館)(S62)(現況撤去)被服教室 及び 廊下 展開図 縮尺 A1:1:50 A3:1:100			

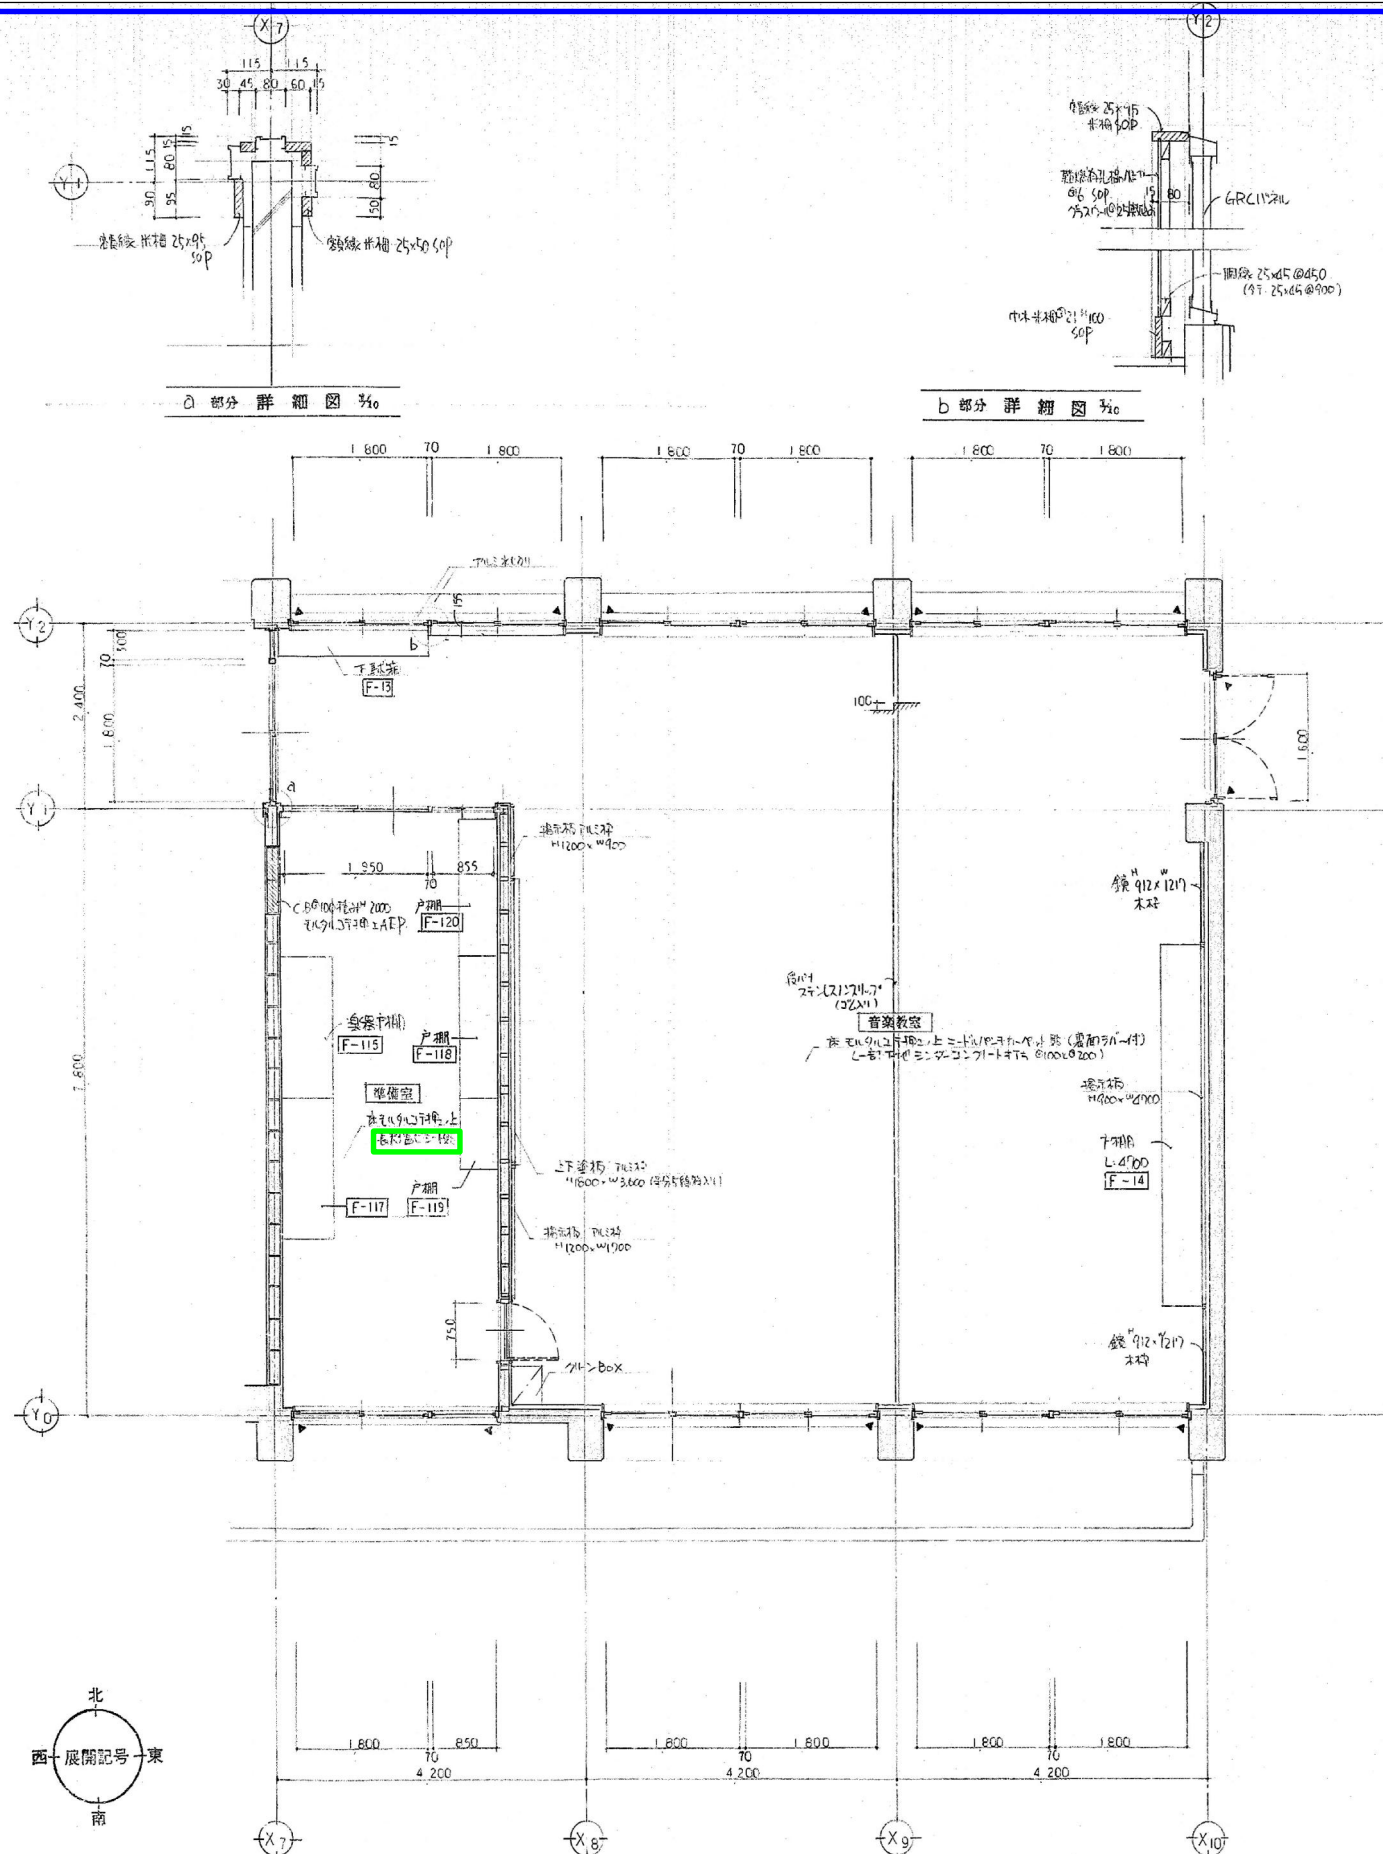







・A棟を本館、B棟を南館と読み替える。
・図示青囲み内容は(本館・南館-S45-A図)より優先する解体対象とする。
・但し(本館-R4、本館・南館-H20、本館-H14の各A図)の解体内容を優先すること。
・アスベスト含有建材を示す。(レベル3)

音楽教室 設備室 展開図 1/50

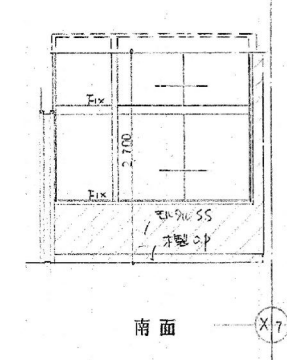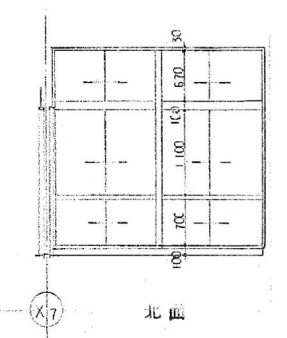


現状
改築


- ・現状は調理室・設備室
- ・改築は音楽教室・設備室
- ・現状展開図 アスベスト含有建材を示す。(レベル3)

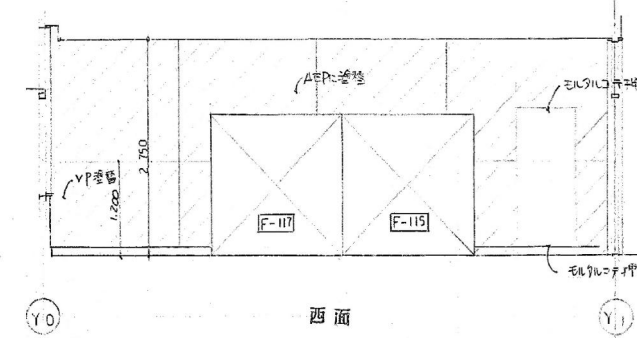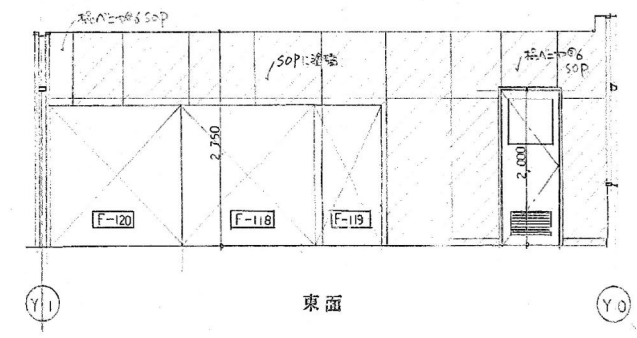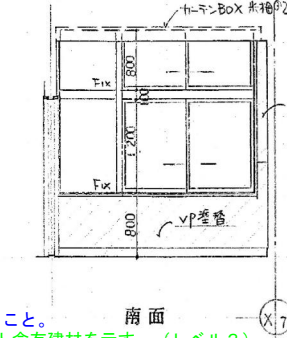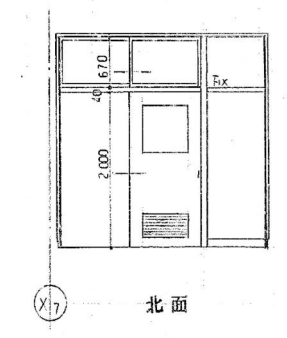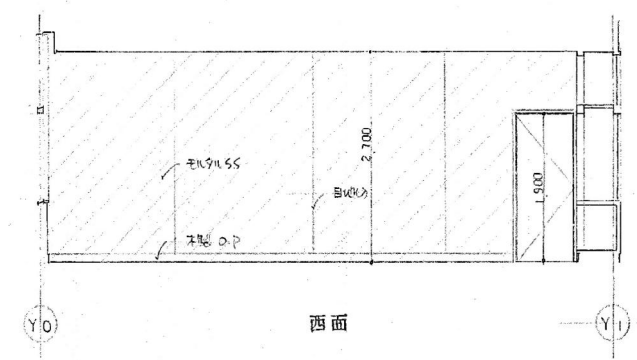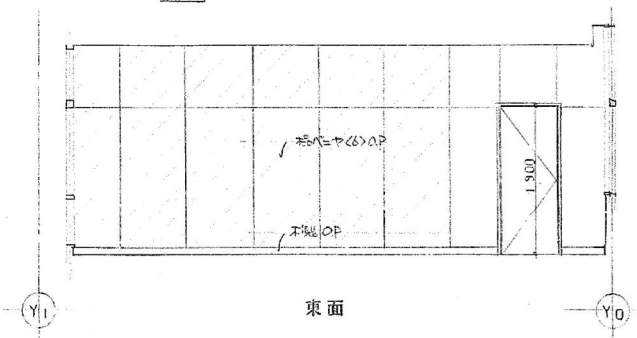


音楽教室 展開図 3/6

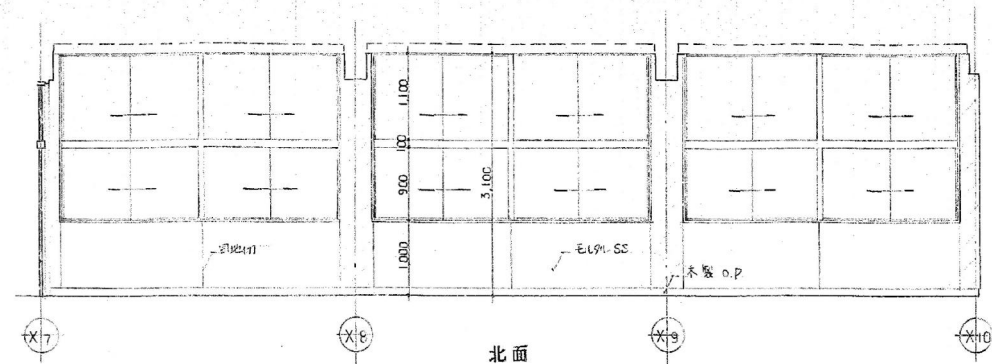


北面

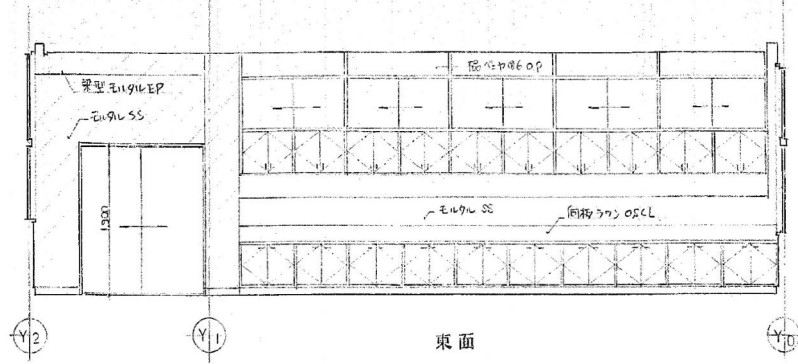


東面

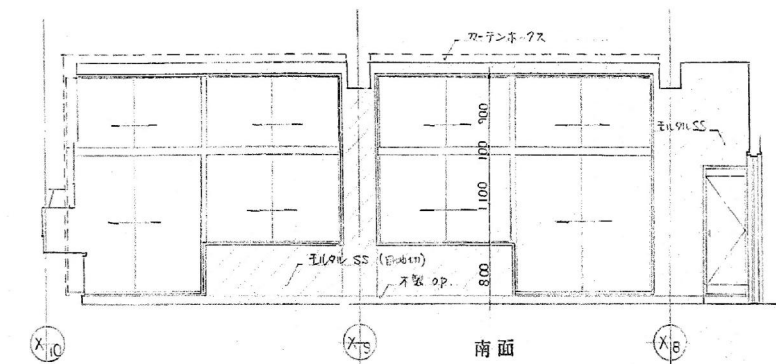


南面

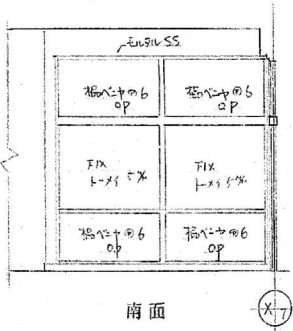

南面

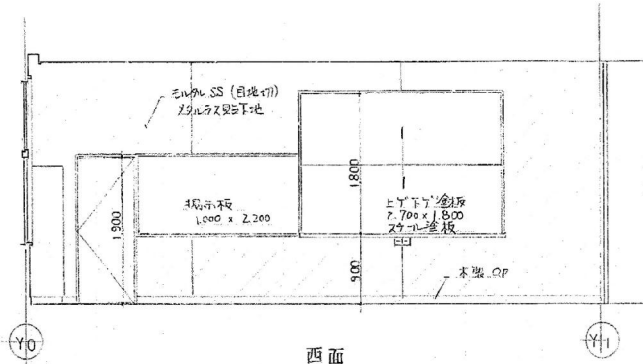

西面

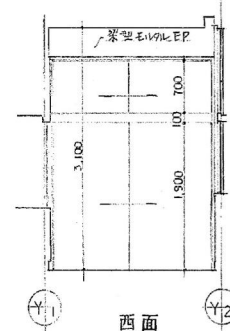


西面

注記


- ・現状 は 料理用窓
- ・改修 は 音楽教室
- ・現状窓地台 1/10 以上は全て撤去。

現状


改修

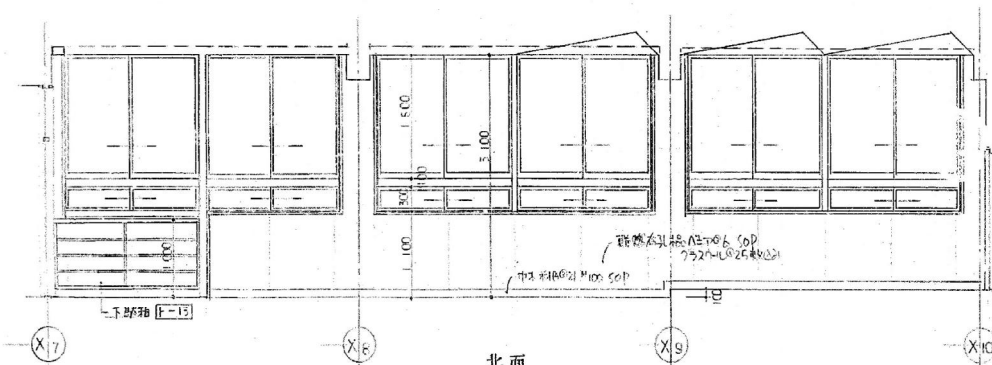


北面

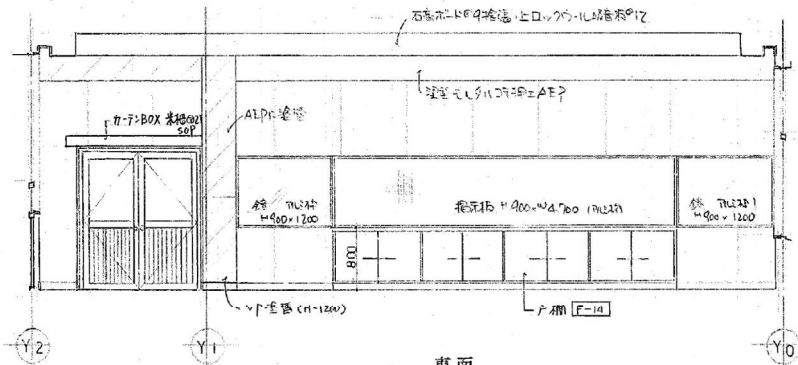


東面

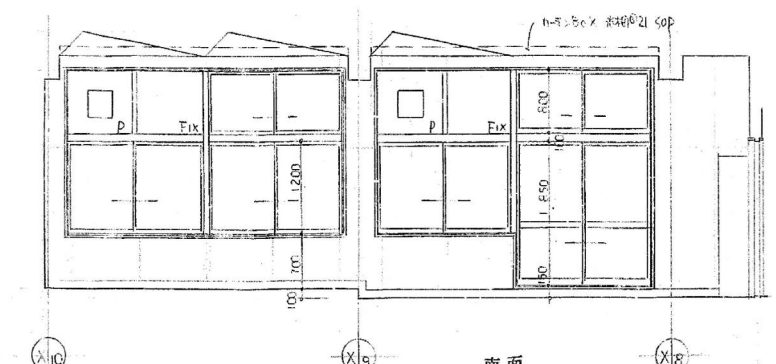

南面

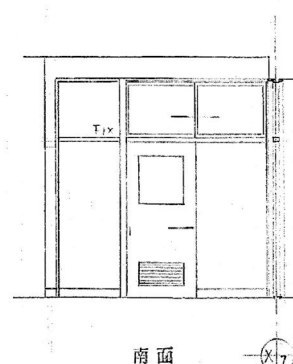


南面

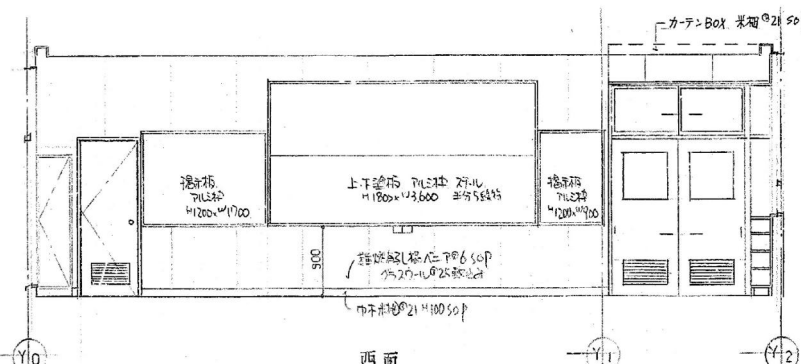

西面

- ・A棟を本館、B棟を南館と読み替える。
- ・図示青囲み内容は(本館・南館-S45-A図)より優先する解体対象とする。
- ・但し(本館-R4, 本館・南館-H20, 本館-H14の各A図)の解体内容を優先すること。

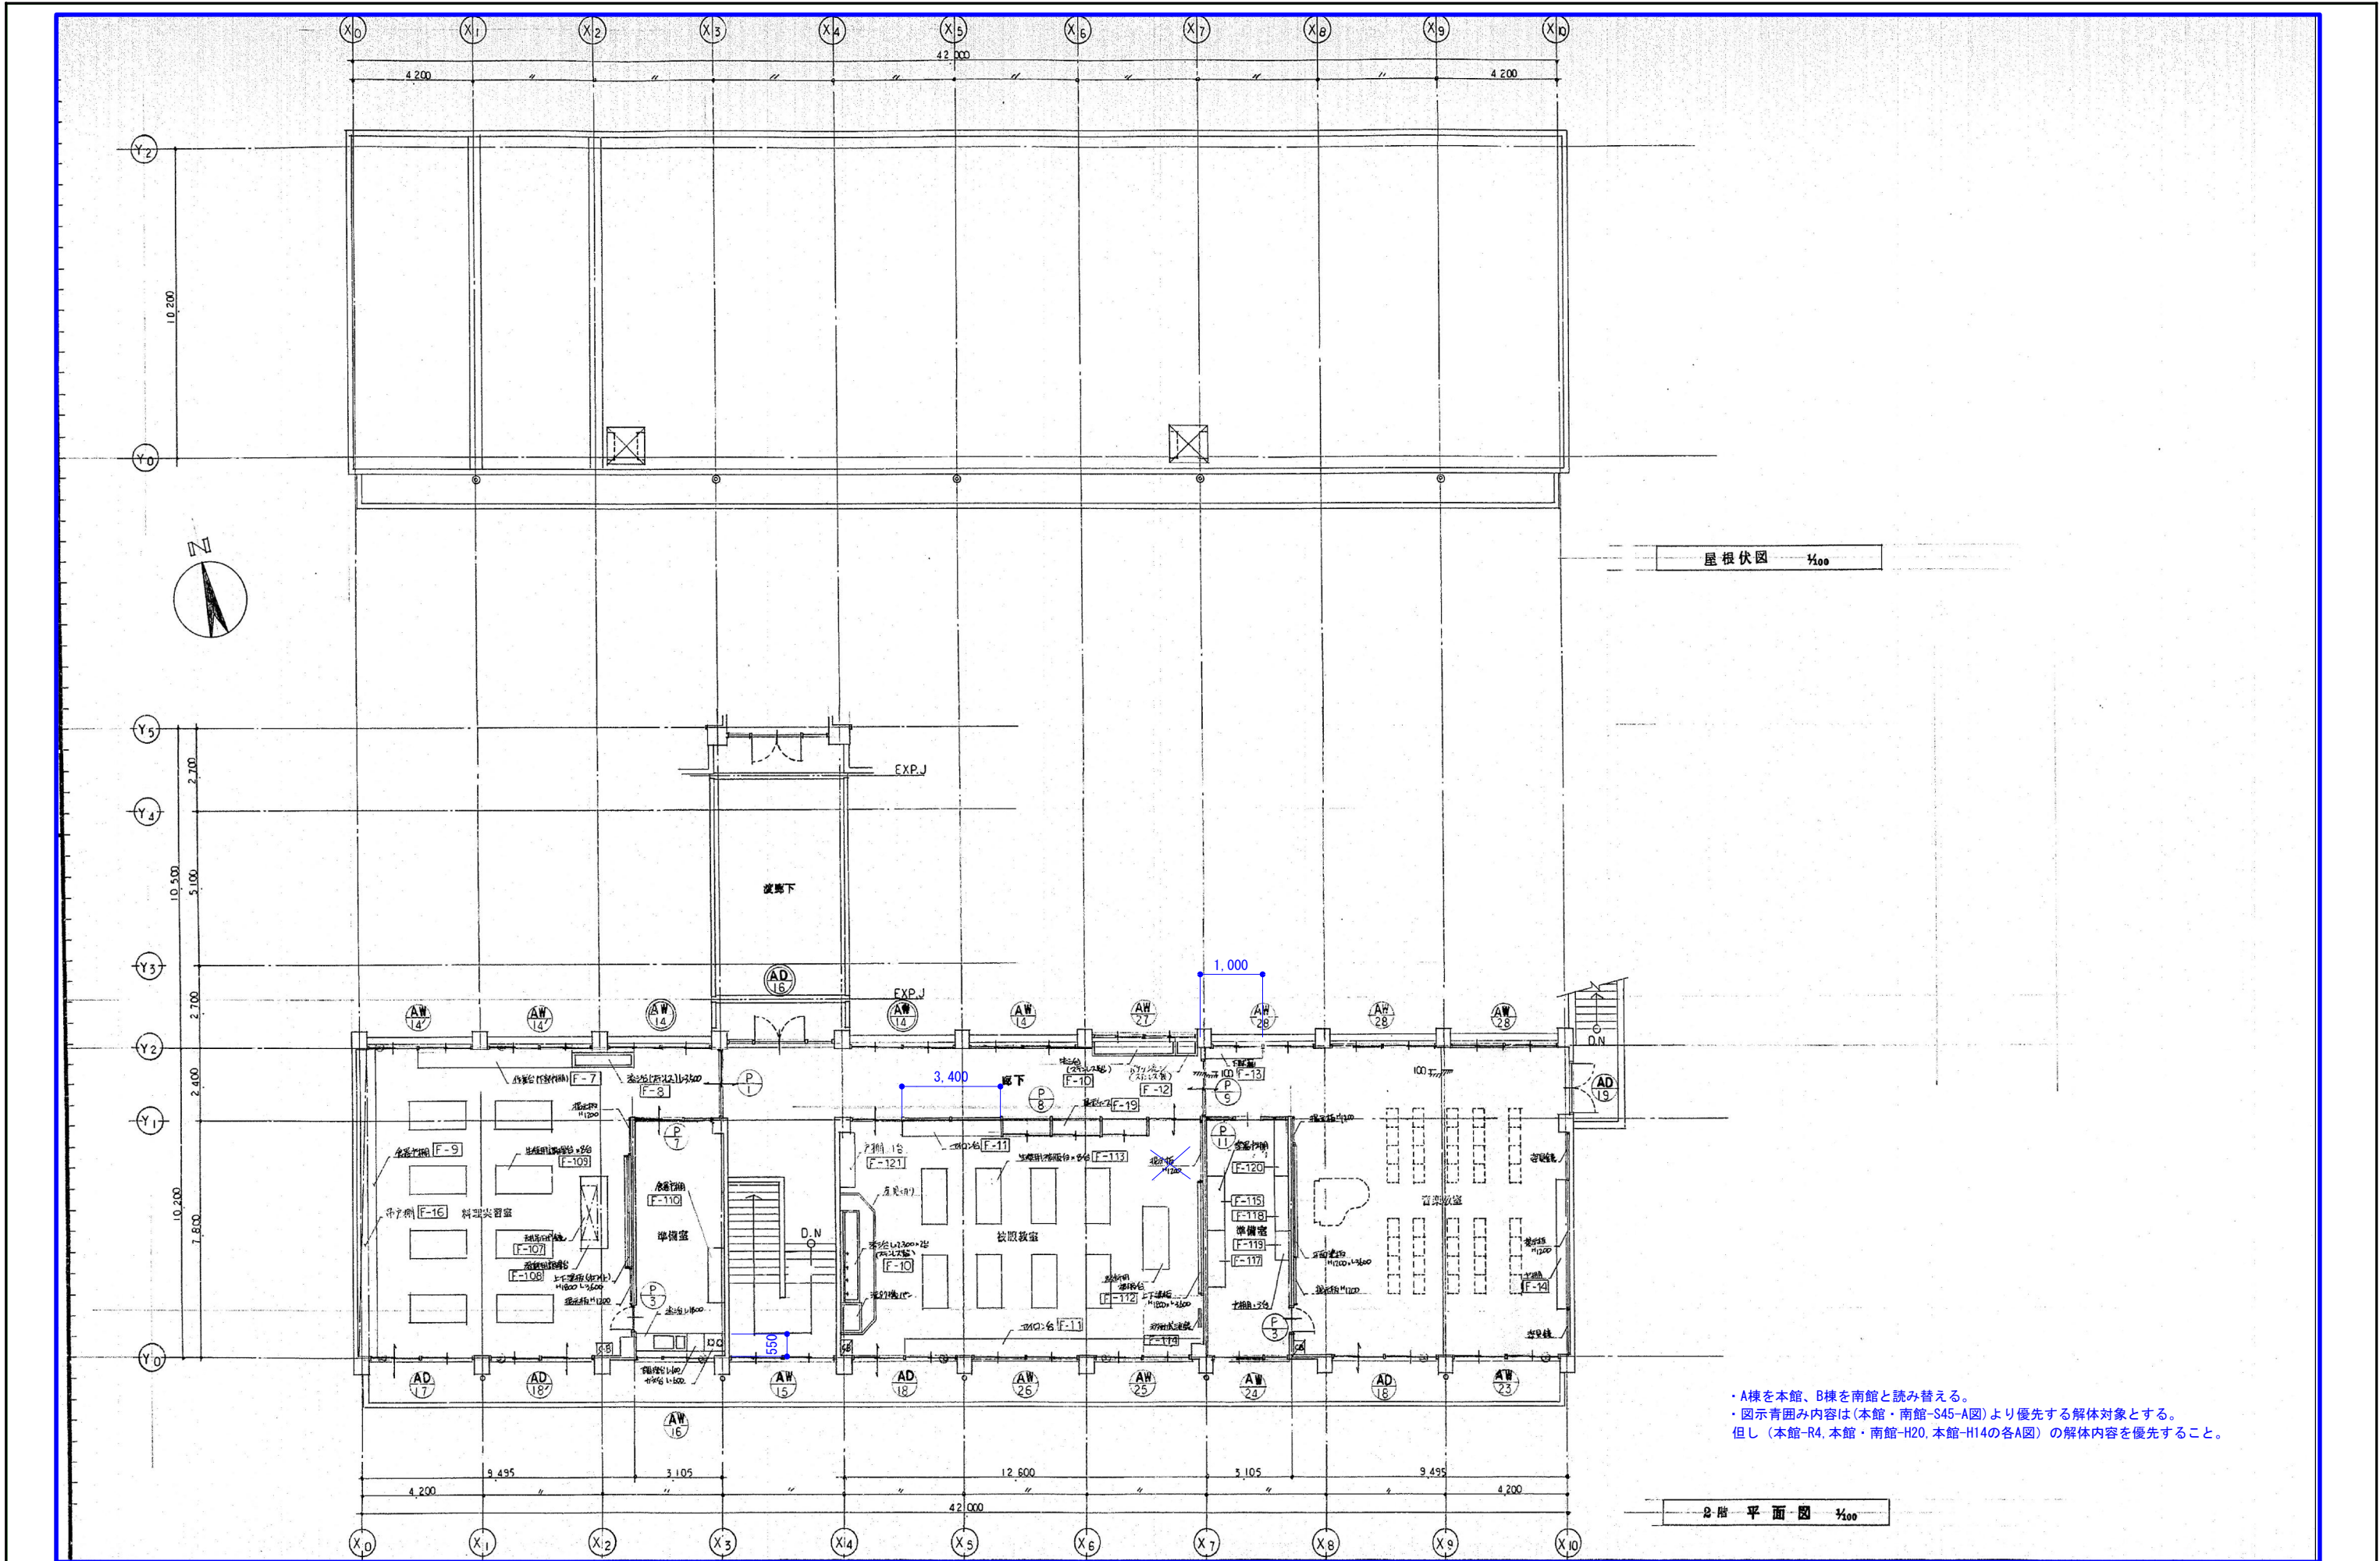

作成年月日		備考	設計		図面NO.	
2026 5 29			一級建築士 大臣登録第363087号		A-074	
第1回			設計		図面名称	
第2回			設計		縮尺	
第3回			設計		A1:1:100	
第4回			設計		A3:1:200	

設計 一級建築士事務所
本社 532-0011 大阪府大阪市西淀川区西中島4-3-2 類ビル
大阪設計室 144-0052 東京都大田区蒲田5-3-8-3 蒲田明日ビルディング
大阪設計室 532-0011 大阪府大阪市西淀川区西中島4-3-2 類ビル

設計 一級建築士 大臣登録第363087号
設計 小熊 耕平

担当 今村 達哉
鈴木 康夫
館柳 光佑

工事名称 生駒南中学校校舎等解体工事
図面名称 (本館・南館)(S62)(現況撤去)2階 建具配置図
縮尺 A1:1:100
A3:1:200