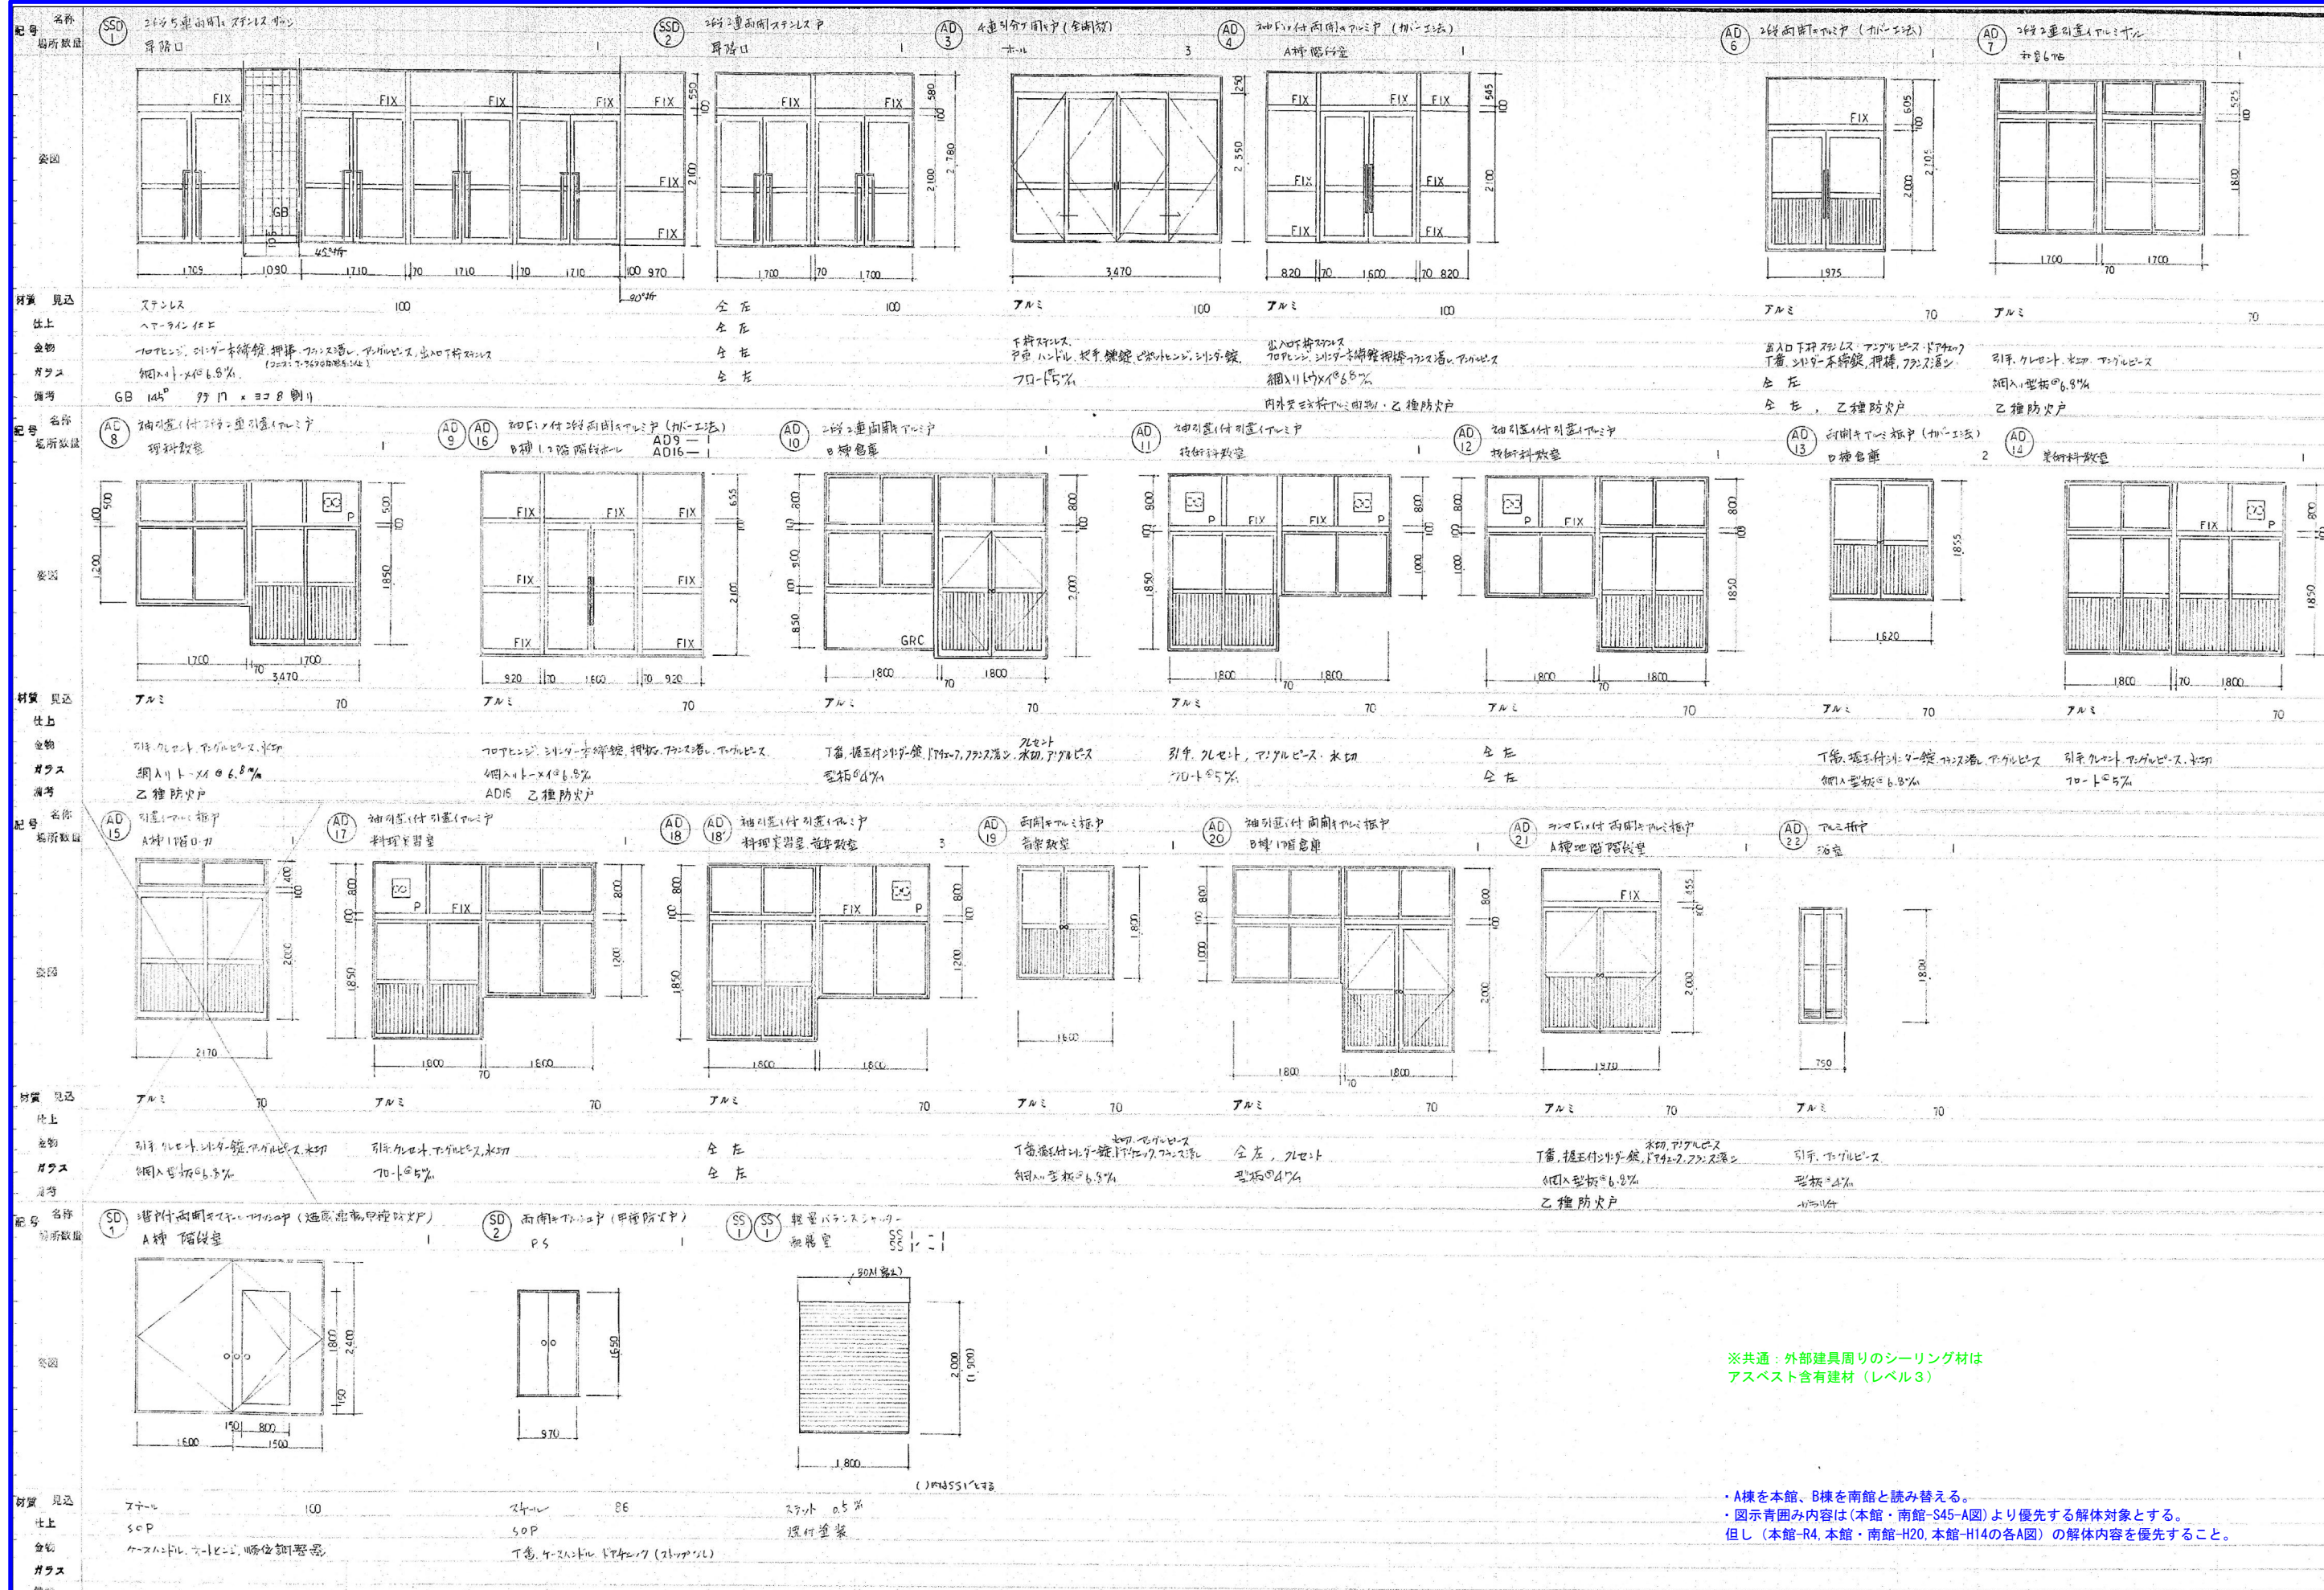





※共通：外部建具周りのシーリング材は
アスベスト含有建材（レベル3）











・A棟を本館、B棟を南館と読み替える。
・図示青囲み内容は（本館・南館・S45-A図）より優先する解体対象とする。
但し（本館-R4、本館・南館-H20、本館-H14の各A図）の解体内容を優先すること。

作成年月日		備 考		株式会社 類設計室 一級建築士事務所		一級建築士 大臣登録第363087号				今村 達哉		工事名称 生駒南中学校校舎等解体工事		図面NO.	
第 1 回	2026 5 29			本社 于 532-0011 大阪市淀川区西中島4-3-2 類ビル 06-6306-2222		設 計		担当 小熊 耕平		鈴木 康夫 館柳 光佑		図面名称		A-076	
第 2 回				東京設計室 于 144-0052 東京都大田区蒲田5-3-8-3 蒲田朝日ビルディング 03-5713-1011								縮尺		A1:1:50	
第 3 回				大阪設計室 于 532-0011 大阪市淀川区西中島4-3-2 類ビル 06-6306-6666								A3:1:100			
第 4 回															

F-1	理科教室 観望台	仕様	F-2	理科準備室 流シ台	仕様	F-3	理科準備室 作業台	仕様	F-4	美術教室 作業台	仕様
	天板 桎見付 建具 内部 巾木	マシン化粧合板7mm 合上 堅材φ30 ポリ合板7mm 引手平障, シンダ板 ラワンベニアフラッシュ 棚板φ21 木リ合板貼		シンダ ステンレス(SUS304) φ10 下地補強入り マシン化粧合板 堅材φ30 ポリ合板7mm 引手平障, シンダ板 ラワンベニアフラッシュ 棚板φ21 木リ合板貼 ステンレス(SUS304)		天板 桎見付 建具 内部 巾木	マシン化粧合板7mm 合上 堅材φ30 ポリ合板7mm 引手平障, シンダ板 ラワンベニアフラッシュ 棚板φ21 木リ合板貼		天板 桎見付 建具 内部 巾木	マシン化粧合板7mm 合上 堅材φ30 ポリ合板7mm 引手平障, シンダ板 ラワンベニアフラッシュ 木リ合板貼	
F-5	美術教室 作業台 (画板入り)	仕様	F-6	技術科教室 万力台	仕様	F-7	料理実習室 作業台	仕様	F-8	料理実習室 流シ台	仕様
	天板 桎見付 内部	マシン化粧合板7mm 合上 堅材φ30 ポリ合板7mm 見出し マシン化粧合板 フラッシュ その他 ラワンベニア		天板 桎見付 建具 内部 巾木	マシン化粧合板 マシン化粧合板 堅材φ40 ポリ合板7mm 引手平障, シンダ板 ラワンベニアフラッシュ 木リ合板貼		天板 桎見付 建具 内部 巾木	マシン化粧合板7mm 合上 堅材φ30 ポリ合板7mm 引手平障, シンダ板 ラワンベニアフラッシュ 棚板φ21 木リ合板貼		シンダ ステンレス(SUS304) φ10 下地補強入り マシン化粧合板 堅材φ30 ポリ合板7mm 引手平障, シンダ板 ラワンベニアフラッシュ 木リ合板貼 ステンレス(SUS304)	
F-9	料理実習室 食器棚	仕様	F-10	制服教室 廊下 流シ台	仕様	F-11	制服教室 アイロン台	仕様	F-12	廊下 バケツ流シ	仕様
	天板 桎見付 建具 内部 巾木	マシン化粧合板 合上 堅材φ30 ポリ合板7mm 引手平障, シンダ板 ラワンベニアフラッシュ 棚板φ21 木金具, 木リ合板貼		天板 桎見付 脚 ドア	ステンレス(SUS304) φ10 下地補強入り ステンレス(SUS304)E-50 ステンレス(SUS304)E-100 ステンレス(SUS304) 合上		天板 桎見付 建具 内部 巾木	マシン化粧合板7mm 合上 堅材φ30 ポリ合板7mm 引手平障, シンダ板 ラワンベニアフラッシュ 木リ合板貼		天板 脚 ドア	ステンレス(SUS304) φ10 下地補強入り ステンレス(SUS304)E-100 ステンレス(SUS304) 合上
F-13	音楽教室 下駄箱	仕様	F-14	音楽教室 戸棚	仕様	F-15	技術科教室 作業台下ヤ箱	仕様	F-16	料理実習室 吊戸棚	仕様
	天板 桎見付 内部 巾木 棚板	マシン化粧合板7mm 合上 堅材φ30 マシン化粧合板 その他 ラワンベニア 木リ合板貼 木リ合板貼		天板 桎見付 建具 内部 巾木	マシン化粧合板7mm 合上 堅材φ30 ポリ合板7mm 引手平障, シンダ板 ラワンベニアフラッシュ 木リ合板貼		天板 桎見付 建具 内部 巾木	マシン化粧合板7mm 合上 堅材φ30 ポリ合板7mm 引手平障, シンダ板 ラワンベニアフラッシュ 木リ合板貼		天板 桎見付 建具 内部 巾木	ステンレス(SUS304) φ10 下地補強入り マシン化粧合板 堅材φ30 ポリ合板7mm 引手平障, シンダ板 ラワンベニアフラッシュ 木リ合板貼

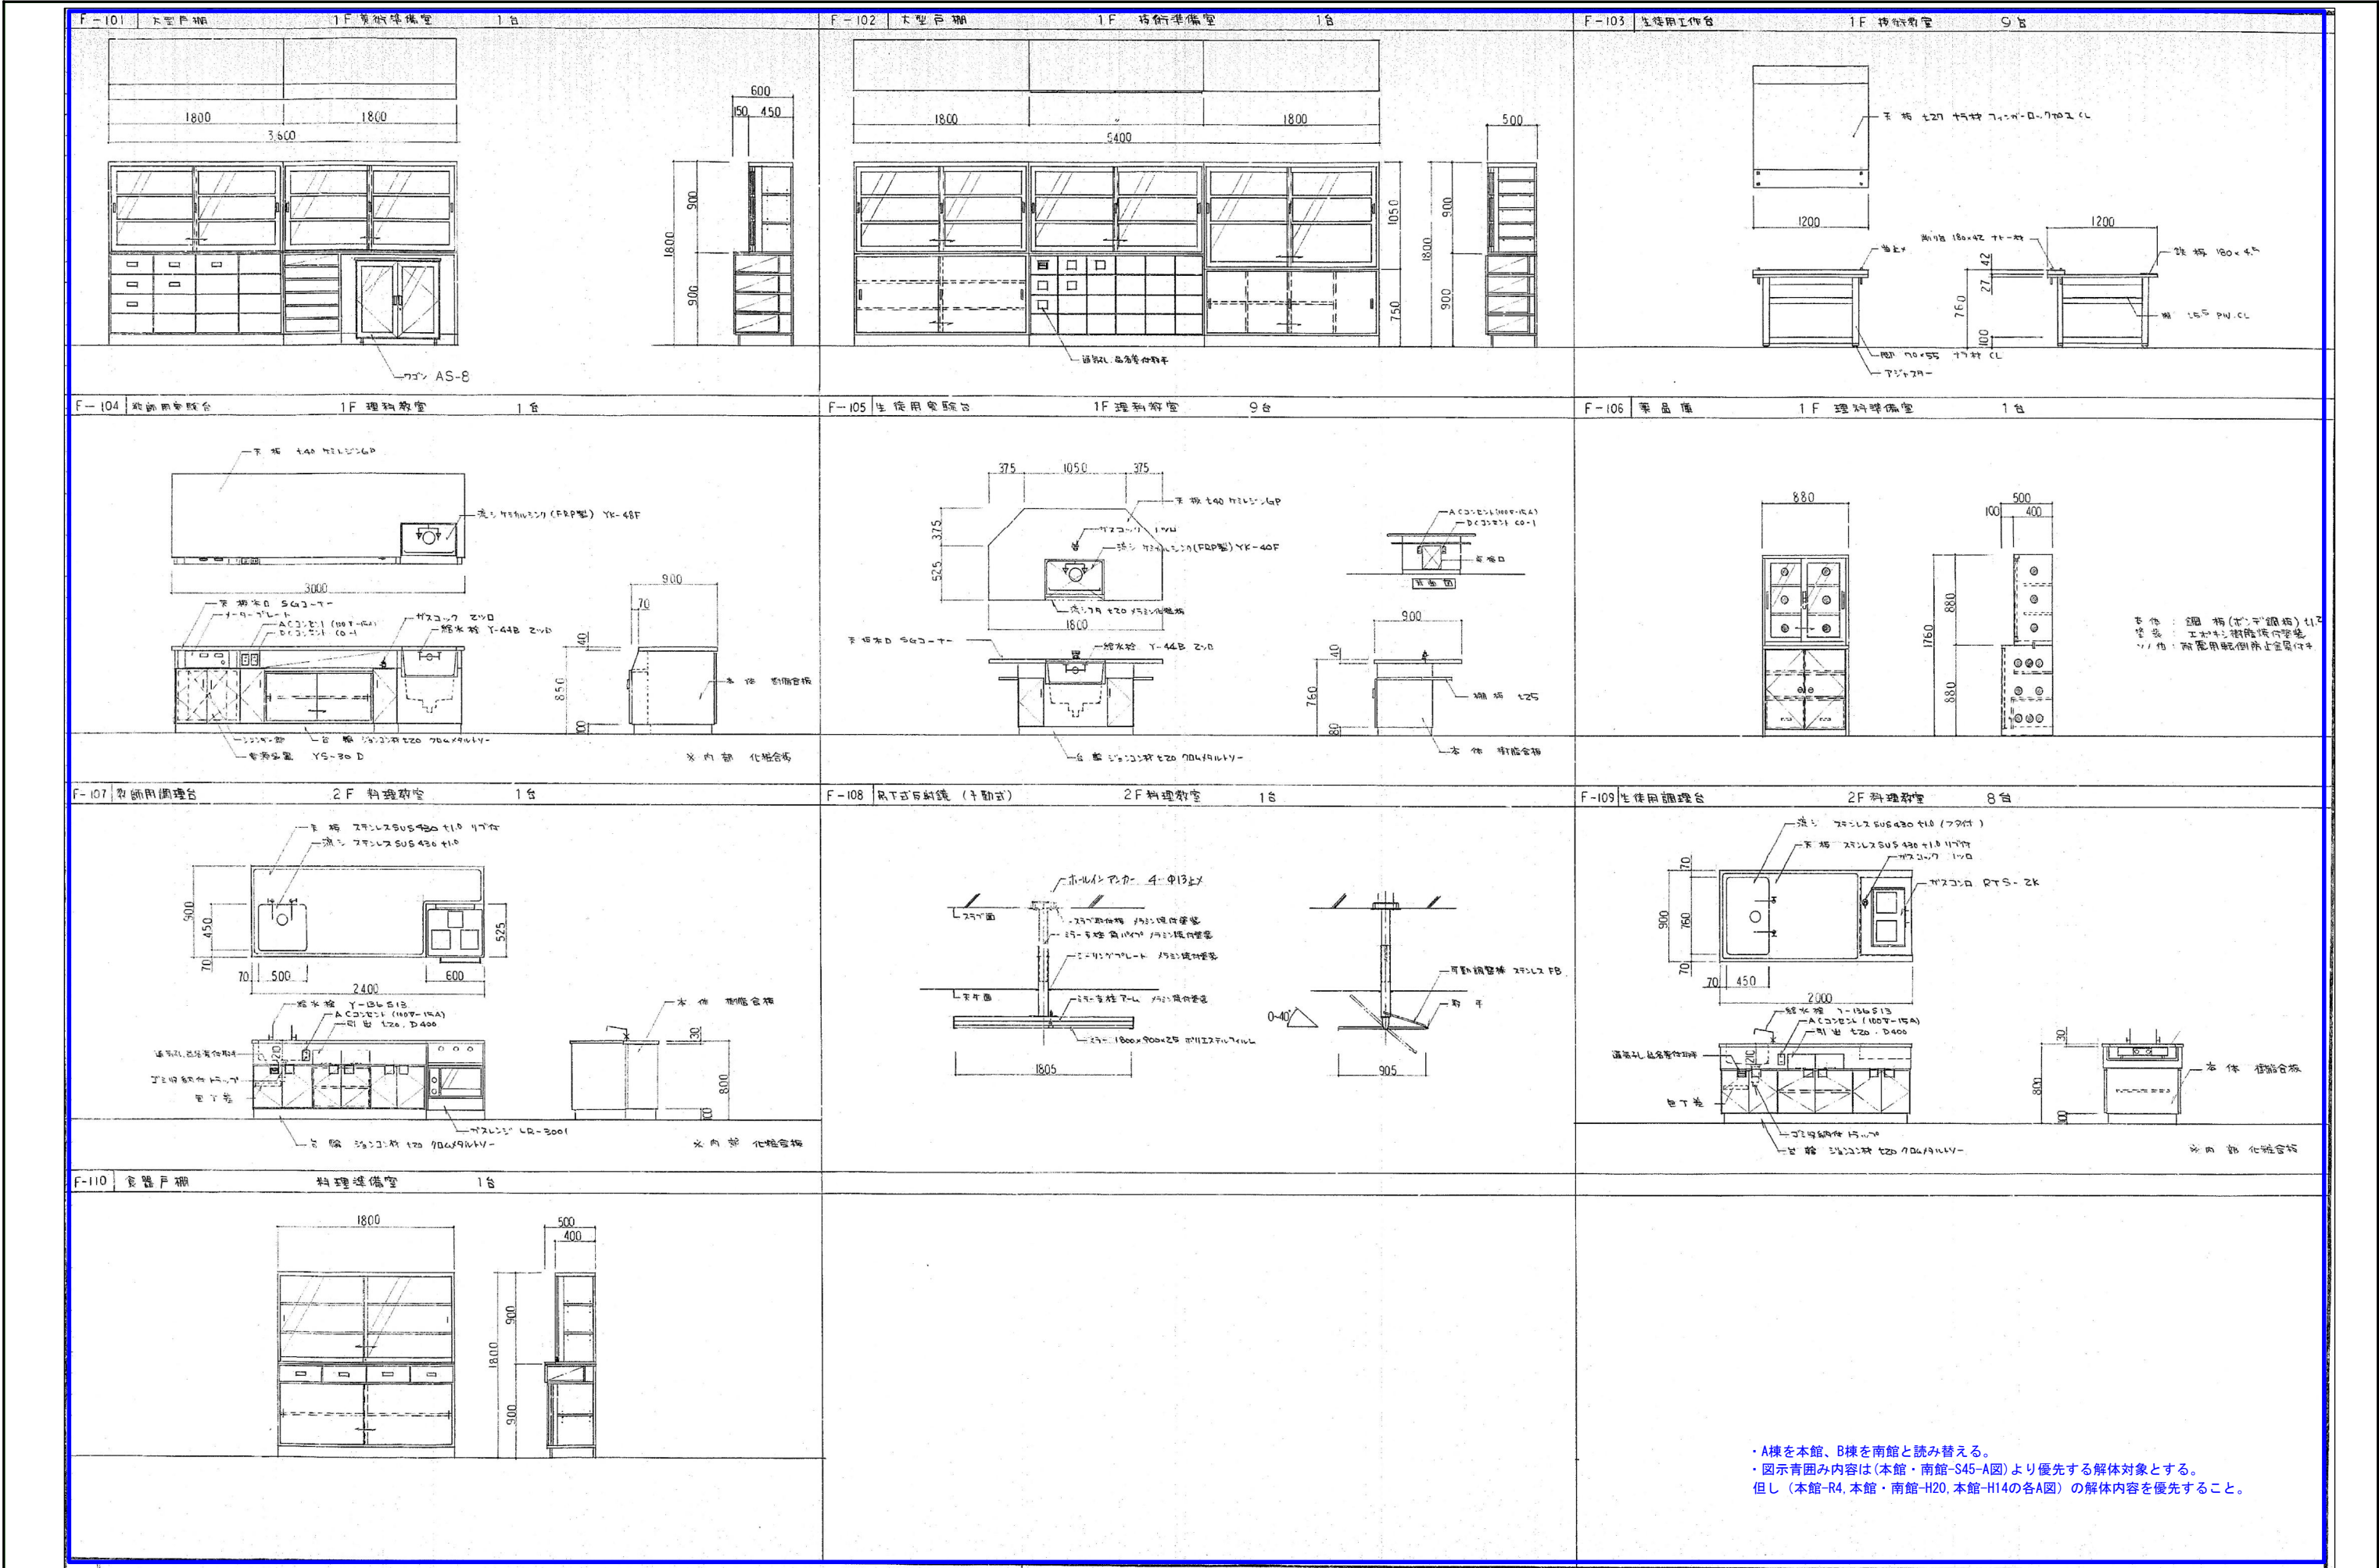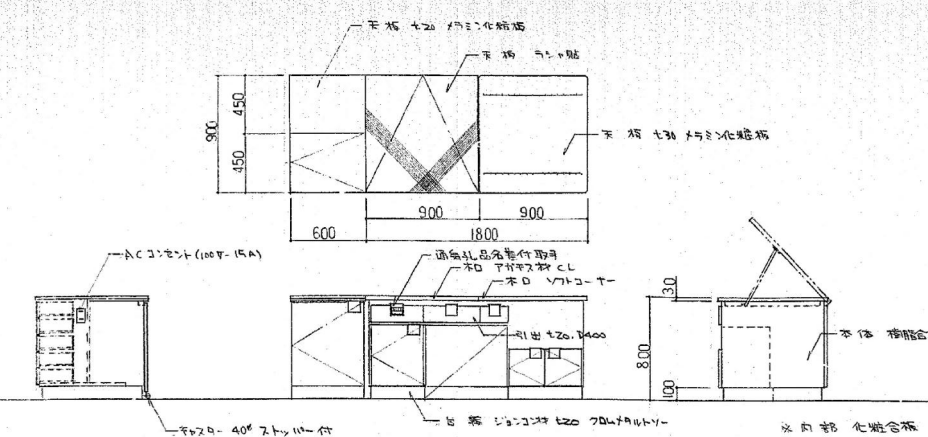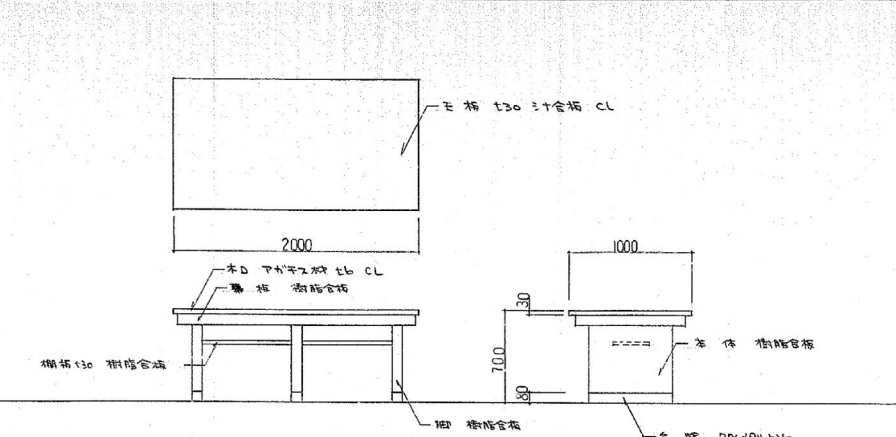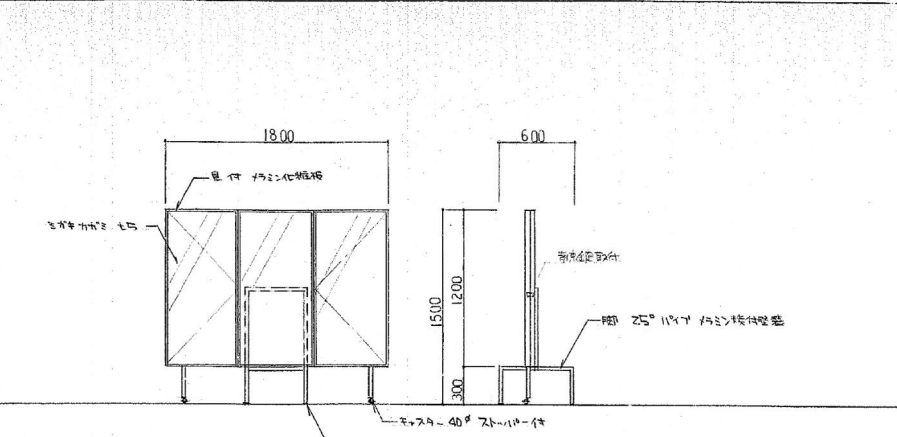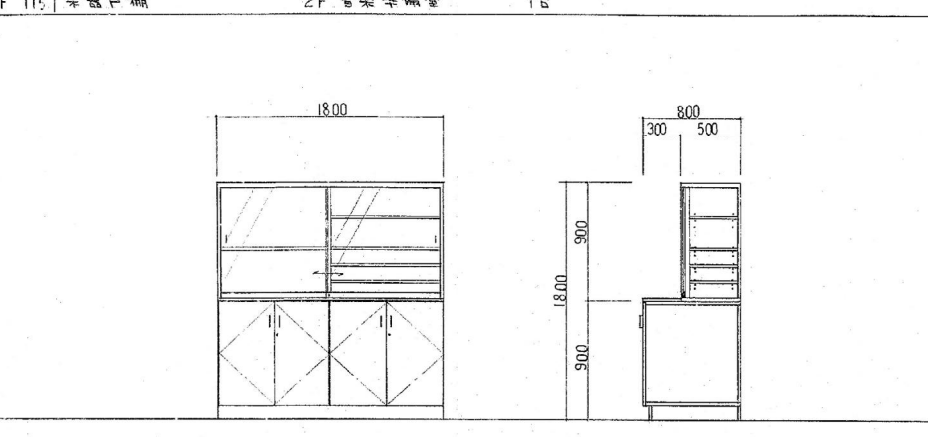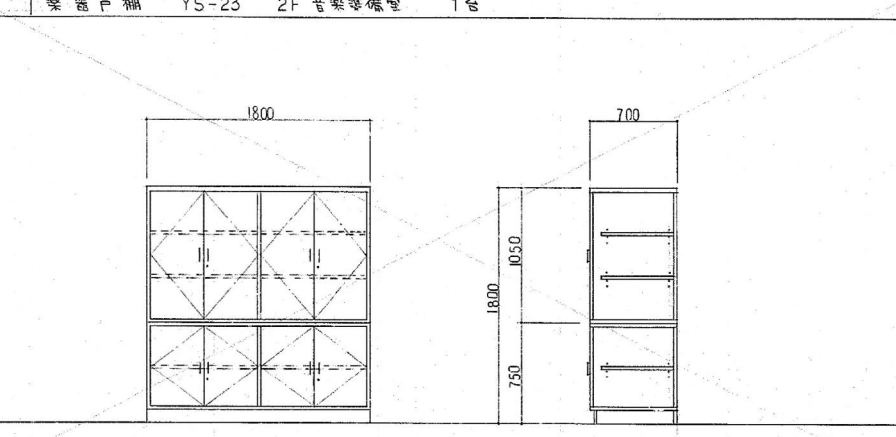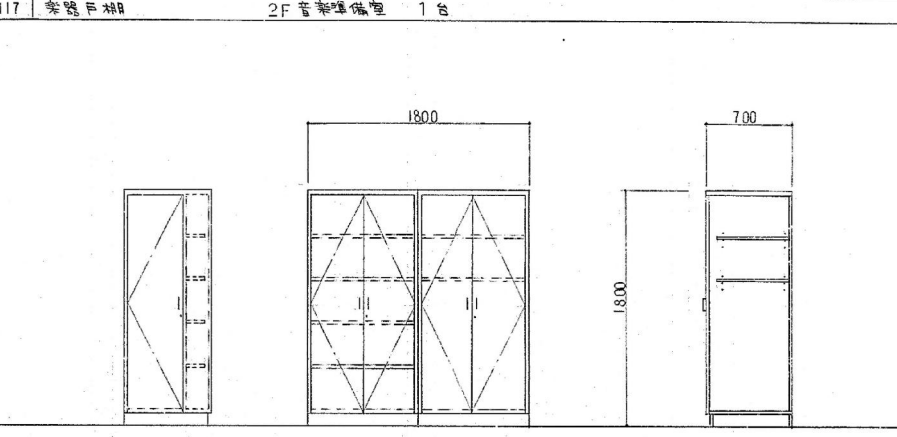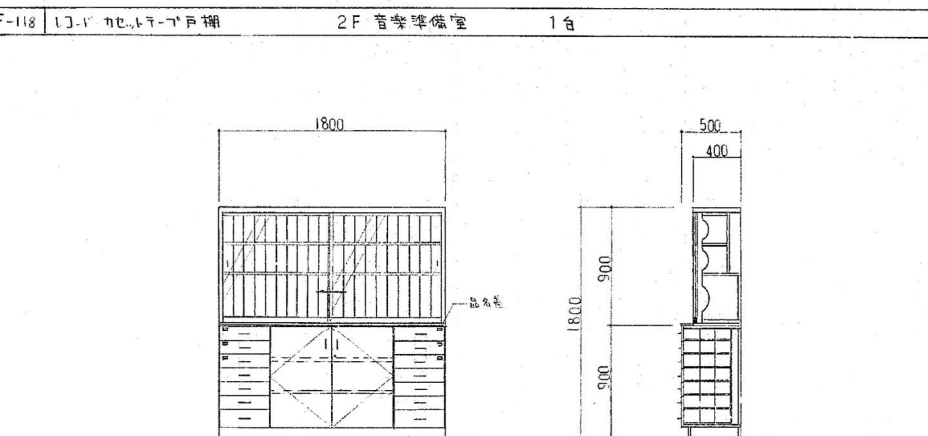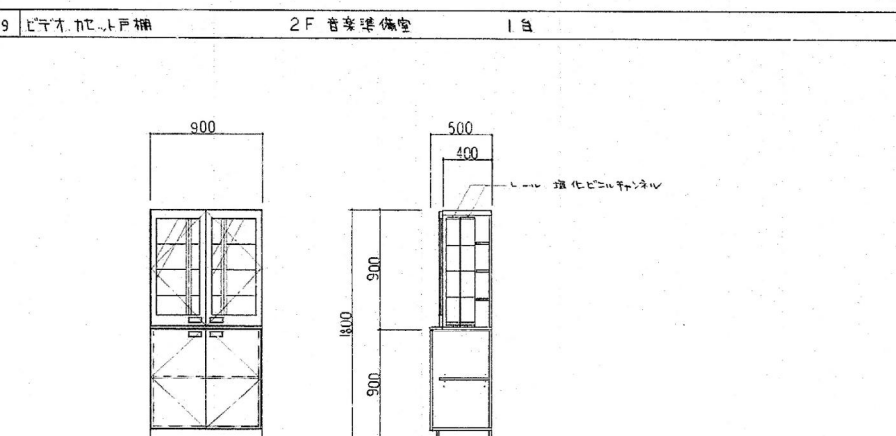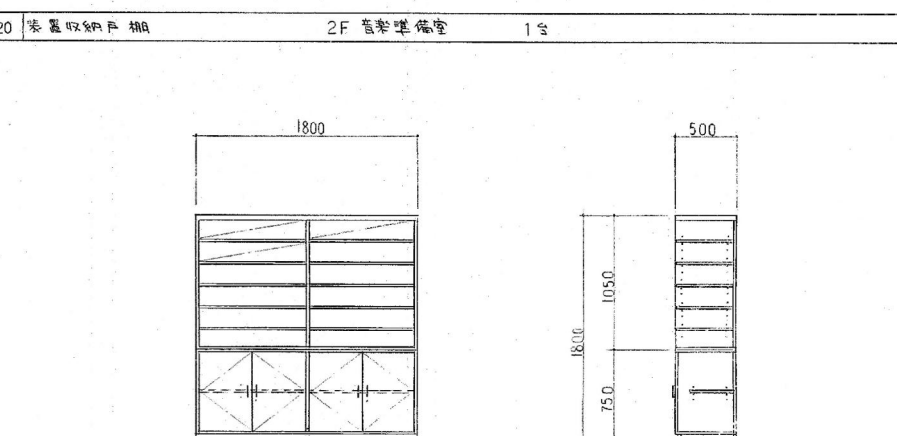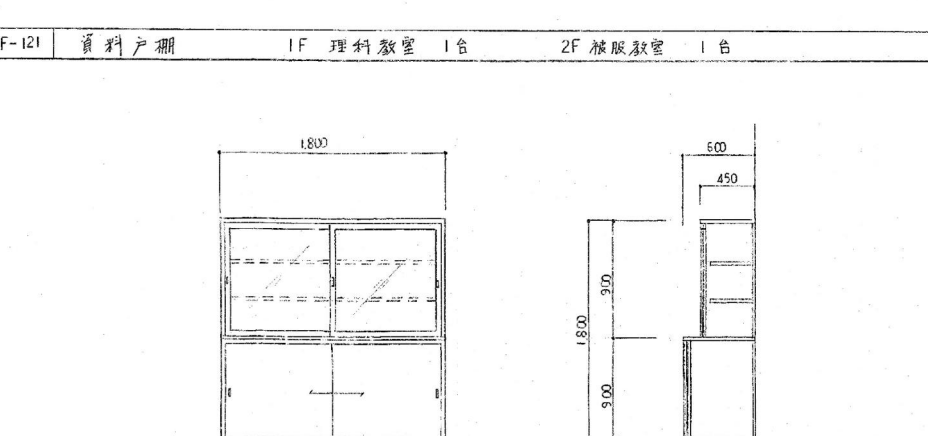・A棟を本館、B棟を南館と読み替える。
・図示青囲み内容は(本館・南館-S45-A図)より優先する解体対象とする。
但し(本館-R4、本館・南館-H20、本館-H14の各A図)の解体内容を優先すること。




F-112	教師用机1台、ミシン台	2F 特別教室	1台	
F-113	生徒用机8台	2F 特別教室	8台	
F-114	三面鏡	2F 特別教室	1台	
F-115	楽器戸棚	2F 音楽準備室	1台	
	楽器戸棚 YS-23	2F 音楽準備室	1台	
F-117	楽器戸棚	2F 音楽準備室	1台	
F-118	1.2m幅の戸棚	2F 音楽準備室	1台	
F-119	1.2m幅の戸棚	2F 音楽準備室	1台	
F-120	楽器収納戸棚	2F 音楽準備室	1台	
F-121	資料戸棚	1F 理科教室	1台	
		2F 特別教室	1台	


・A棟を本館、B棟を南館と読み替える。
・図示青囲み内容は(本館・南館-S45-A図)より優先する解体対象とする。
但し(本館-R4、本館・南館-H20、本館-H14の各A図)の解体内容を優先すること。

全戸棚共通仕様表	
1	作業台 厚さ20mm 化粧板 t1.0
2	見付 化粧板 t1.0 巾25
3	本体 樹脂板 (ポリエチレン樹脂板) t3
4	内板 化粧板 t3
5	引出 木製 厚さ19mm t2 7mm厚 t24 底面 t25 (7mm厚 t25)
6	引出 厚さ20mm 化粧板 t3 ⑩ ニックレス 厚さ25mm t24
7	引出 厚さ20mm 樹脂板 t3, 引出 厚さ20mm t24 底面 t25 樹脂板 t4
8	引出 厚さ20mm 樹脂板 t3, 引出 厚さ20mm t24 底面 t25 樹脂板 t4
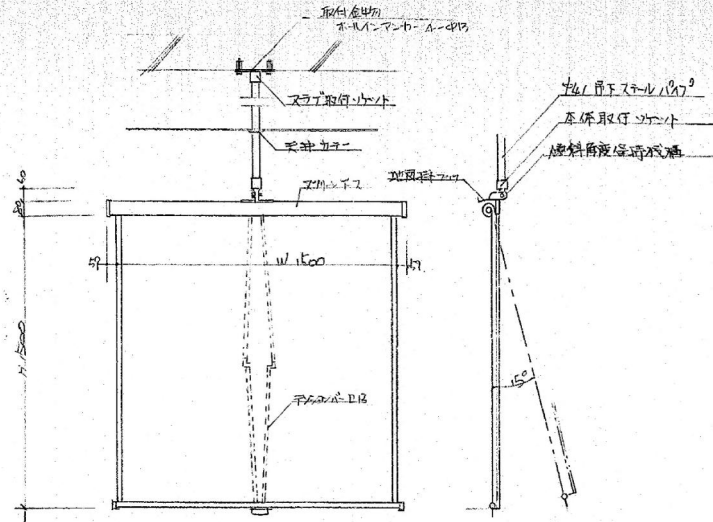OHPスクリーン




シューズボックス (木製) 24人用

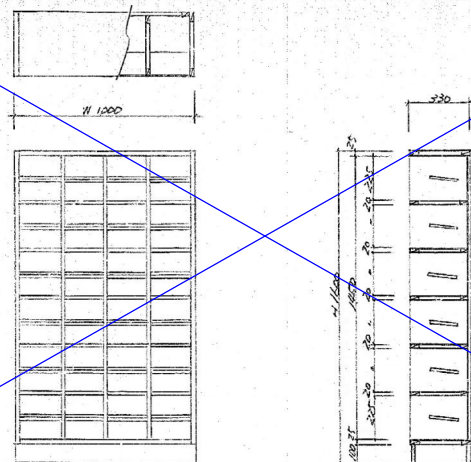


天板 中板 下板 内部の巾木は
ポリ塩化ビニル(フラッシュ)とされる

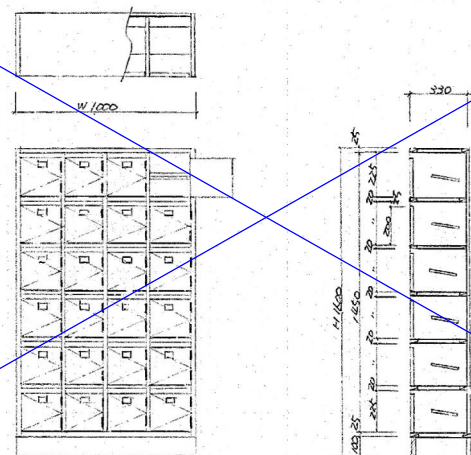シューズボックス (木製) 扉付




天板 中板 下板 内部の巾木は
ポリ塩化ビニル(フラッシュ)とされる

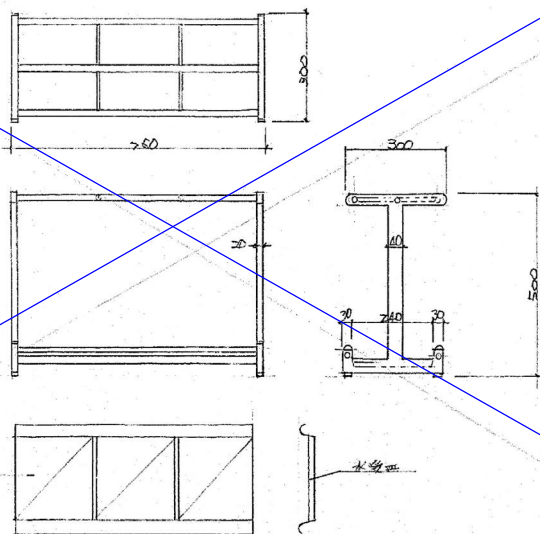金立 PS-45




グリーンボックス (木製)

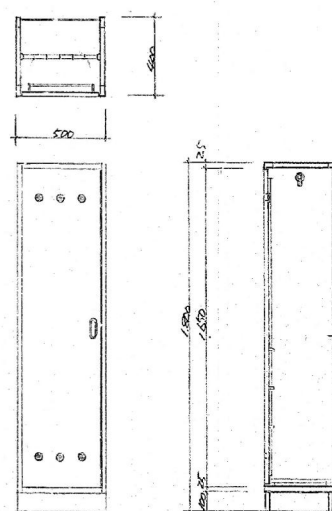

天板 前 内板B巾木は
ポリ塩化ビニル(フラッシュ)とされる
・扉H型は 505 399 加工

× 備品またはすでに撤去済のため
本工事の撤去対象としないこと

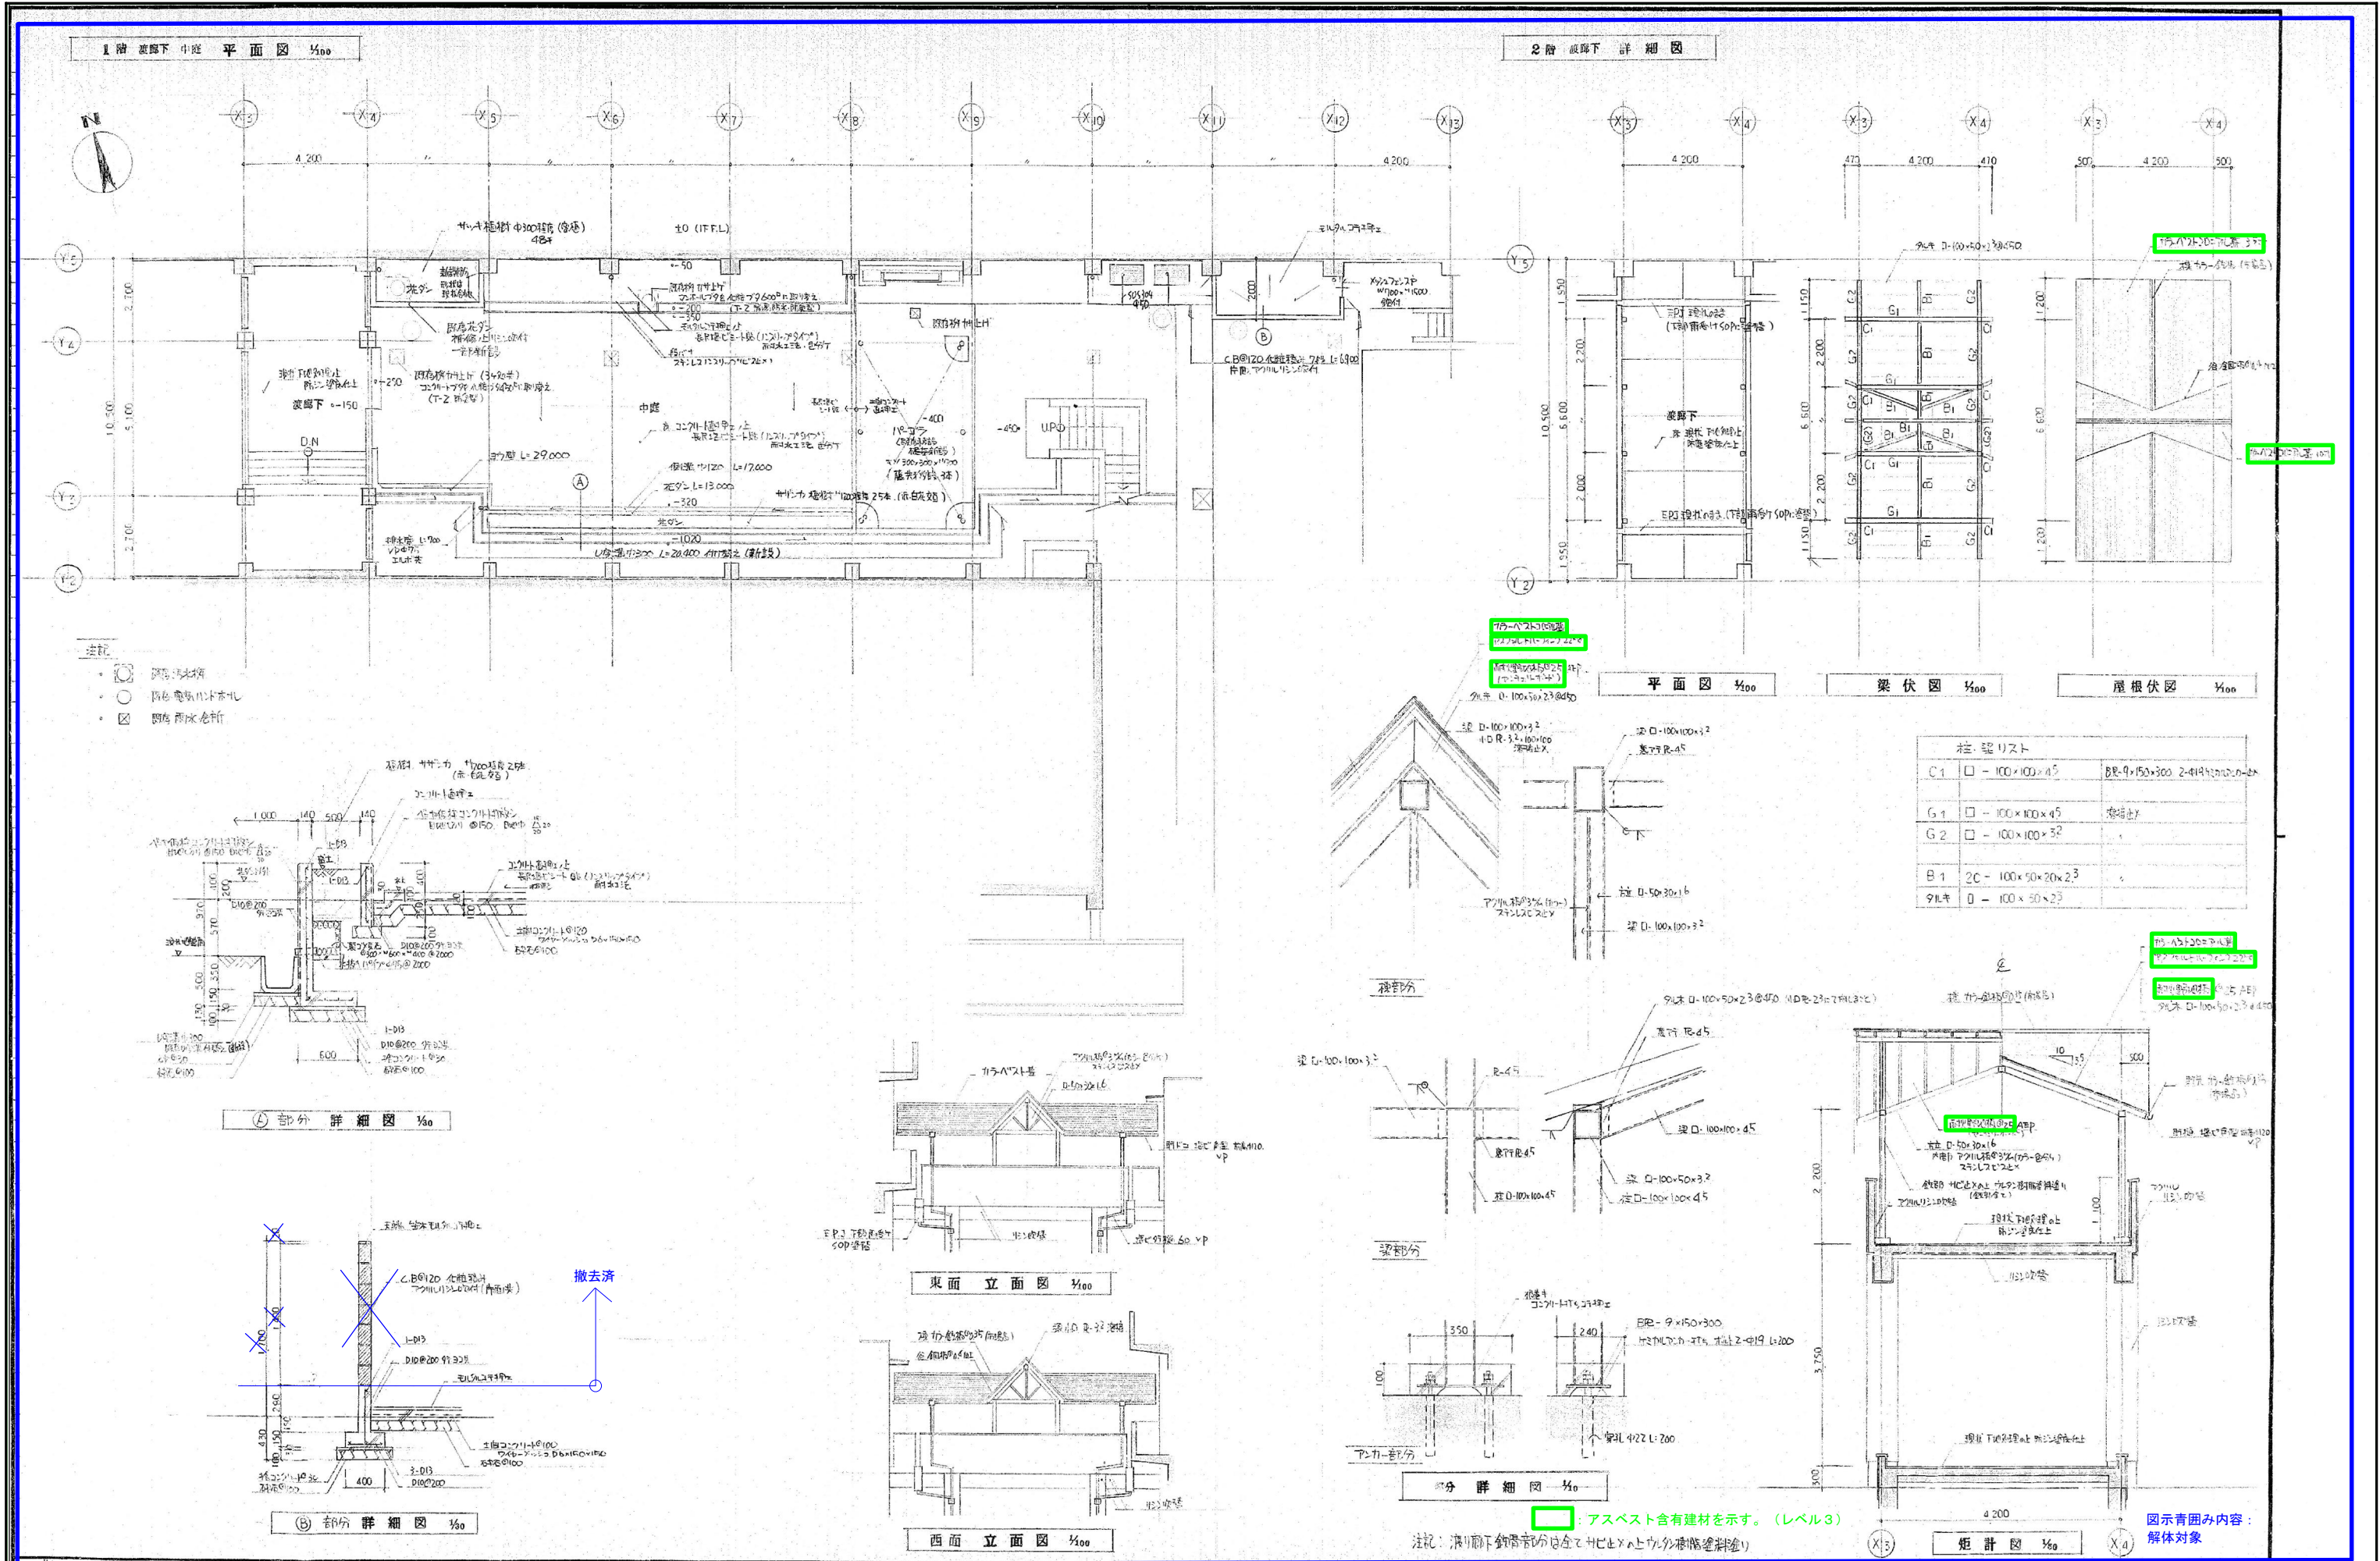・A棟を本館、B棟を南館と読み替える。
・図示青囲み内容は(本館・南館-S45-A図)より優先する解体対象とする。
但し(本館-R4、本館・南館-H20、本館-H14の各A図)の解体内容を優先すること。



作成年月日 2026 5 29		備考		設計 一級建築士 大田登録第363087号 小熊 耕平		工事名称 生駒南中学校校舎等解体工事		図面NO. A-084	
第 1 回		第 2 回		本 社 532-0011 大阪府大阪市西中島4-3-2 類ビル	06-6305-2222	担 当 今村 達哉	図面名称	縮尺	A1:図示 A3:図示/2
第 2 回		第 3 回		大阪設計室 144-0052 大阪府大田区蒲田5-3-8-3 蒲田明日ビルディング	03-5713-1011	担 当 鈴木 康夫	図面名称	縮尺	A1:図示 A3:図示/2
第 3 回		第 4 回		大阪設計室 532-0011 大阪府大阪市西中島4-3-2 類ビル	06-6305-6666	担 当 館柳 光佑	図面名称	縮尺	A1:図示 A3:図示/2