



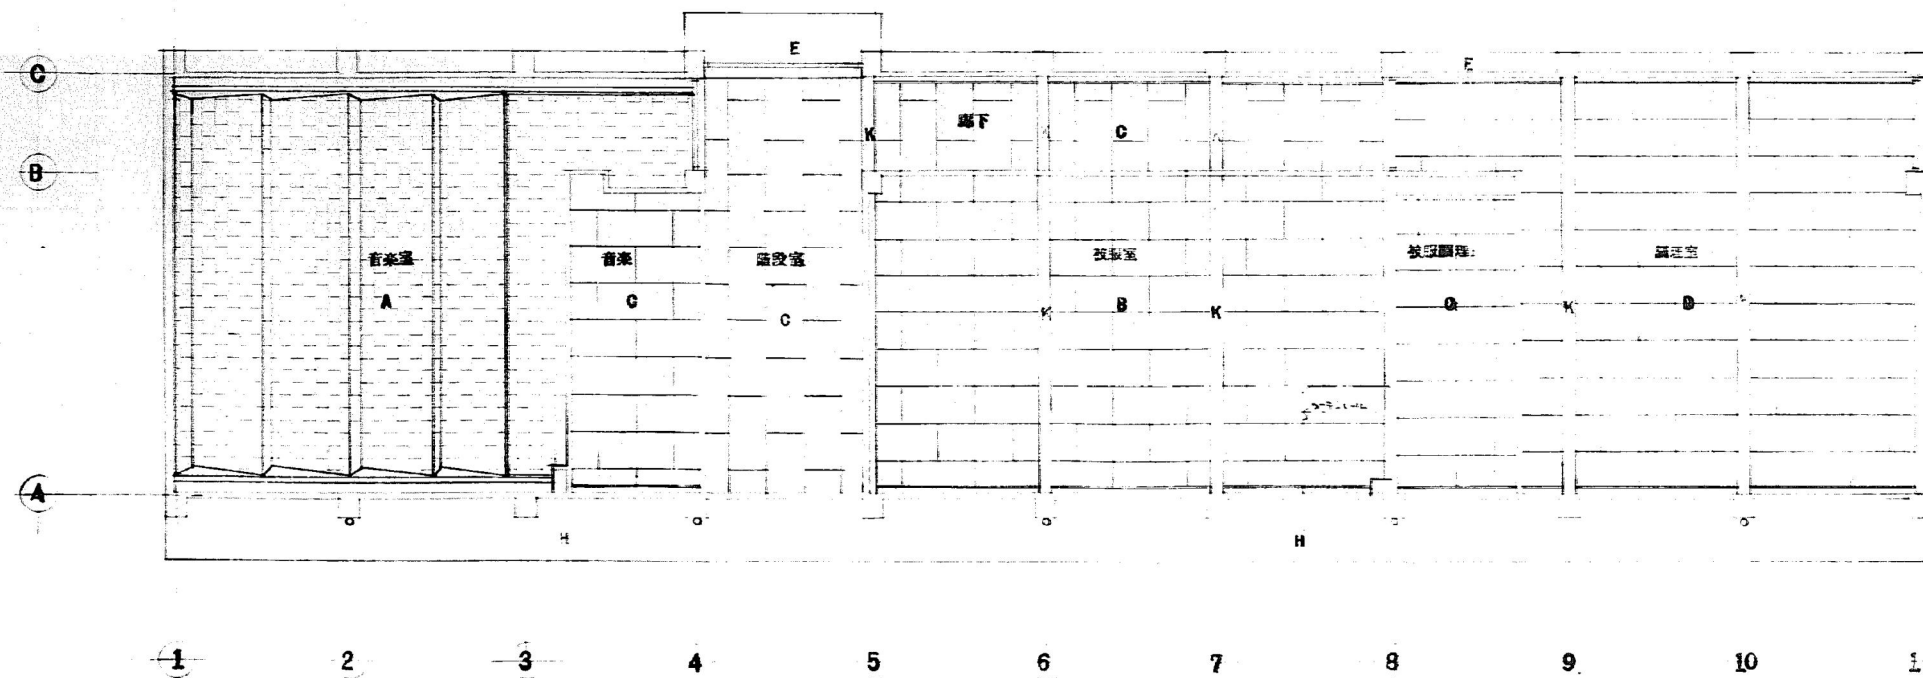

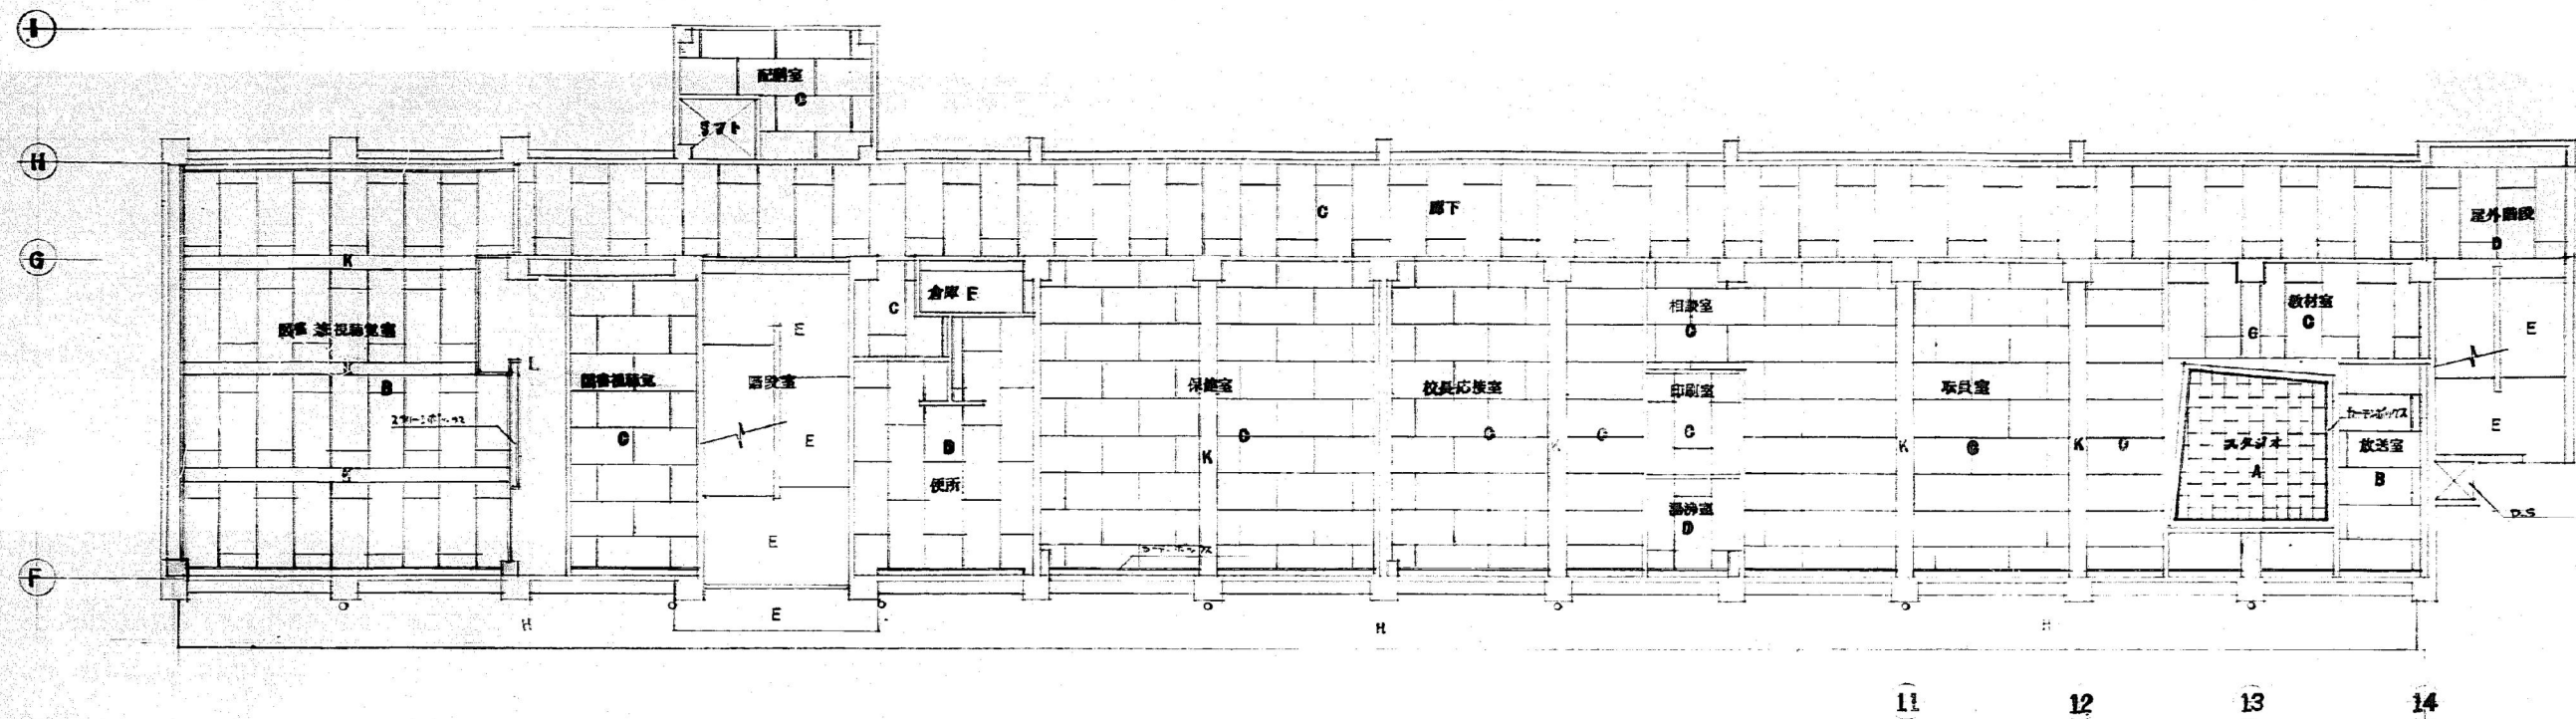


| 記号 | 仕上                   | 下地 |
|----|----------------------|----|
| A  | ミネラートン(12)貼 PB<9>下地貼 | 土  |
| B  | 有孔PB<9>EP            | 土  |
| C  | PB<9>EP              | 土  |
| D  | AV<4>EP              | 土  |
| E  | モルタル引付               | 土  |

図示青囲み内容：解体対象  
但し大規模改修（本館-S62-A図、本館・南館-S62-A図）及び改修  
工事（本館-R4-A図、本館-H20-A図、本館-H14-A図）に伴う内容を優先すること。

2階天井図

1/100

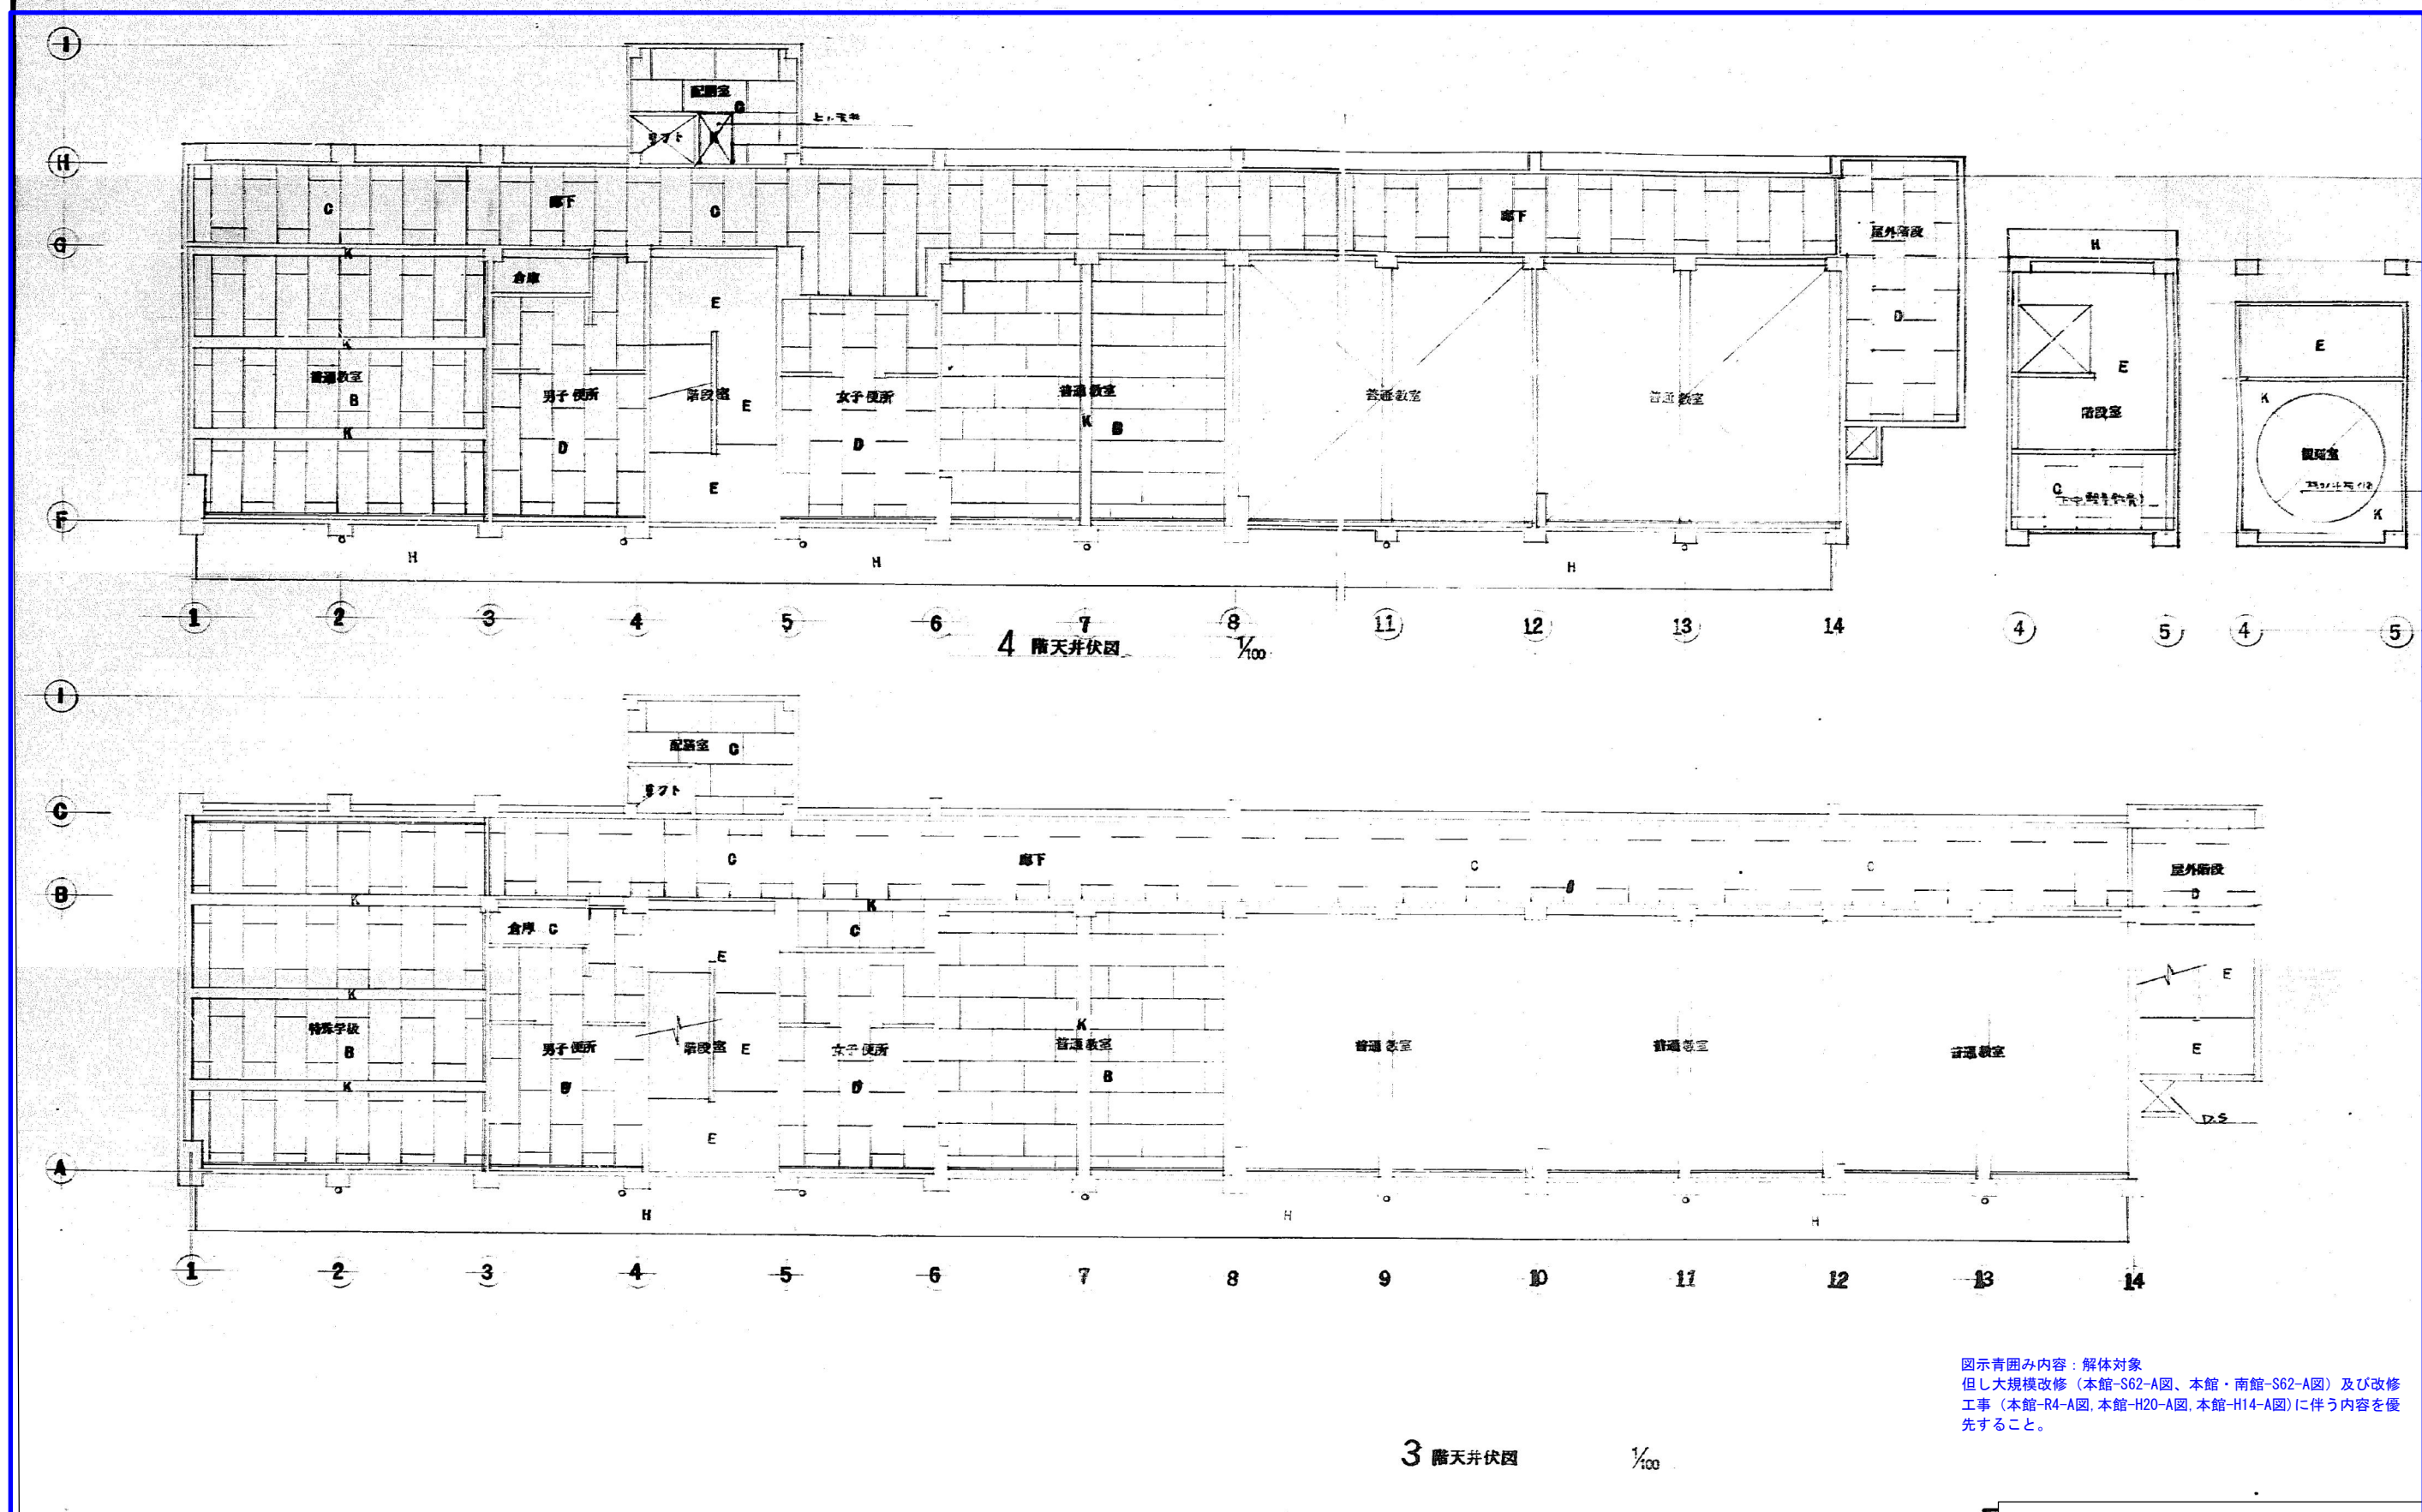

|       |           |    |   |                                            |                                                              |                            |                |
|-------|-----------|----|---|--------------------------------------------|--------------------------------------------------------------|----------------------------|----------------|
| 作成年月日 |           | 備考 | 株式会社 類設計室<br>本社 532-0011 大阪府淀川区西中島4-3-2 類ビル<br>大阪設計室 144-0052 東京都大田区蒲田5-38-3 蒲田明日ビルディング<br>大阪設計室 532-0011 大阪府淀川区西中島4-3-2 類ビル | 一級建築士事務所<br>一級建築士 大田登録第363087号<br>設計 小熊 耕平 | 工事名称<br>生駒南中学校校舎等解体工事<br>図面名称<br>(本館・南館) (S45) (現況撤去) 3階天井伏図 | 縮尺<br>A1:1:100<br>A3:1:200 | 図面NO.<br>A-041 |
| 第1回   | 2026 5 29 |    |   |                                            |                                                              |                            |                |
| 第2回   |           |    |   |                                            |                                                              |                            |                |
| 第3回   |           |    |   |                                            |                                                              |                            |                |

|       |           |     |  |              |          |                          |                               |      |                              |  |                    |                           |
|-------|-----------|-----|--|--------------|----------|--------------------------|-------------------------------|------|------------------------------|--|--------------------|---------------------------|
| 作成年月日 |           | 備 考 |  | 株式会社<br>類設計室 | 一級建築士事務所 | 設計<br>一級建築士 大臣登録第363087号 | 担当<br>今村 達哉<br>鈴木 康夫<br>館柳 光佑 | 工事名称 | 生駒南中学校校舎等解体工事                |  | 図面NO.<br><br>A-042 |                           |
| 第 1 回 | 2026 5 29 |     |  |              |          |                          |                               | 図面名称 | (本館・南館)(S45)(現況撤去)A棟 鋼製建具リスト |  |                    | 縮尺<br>A1:1:50<br>A3:1:100 |
| 第 2 回 |           |     |  |              |          |                          |                               |      |                              |  |                    |                           |
| 第 3 回 |           |     |  |              |          |                          |                               |      |                              |  |                    |                           |
| 第 4 回 |           |     |  |              |          |                          |                               |      |                              |  |                    |                           |





