


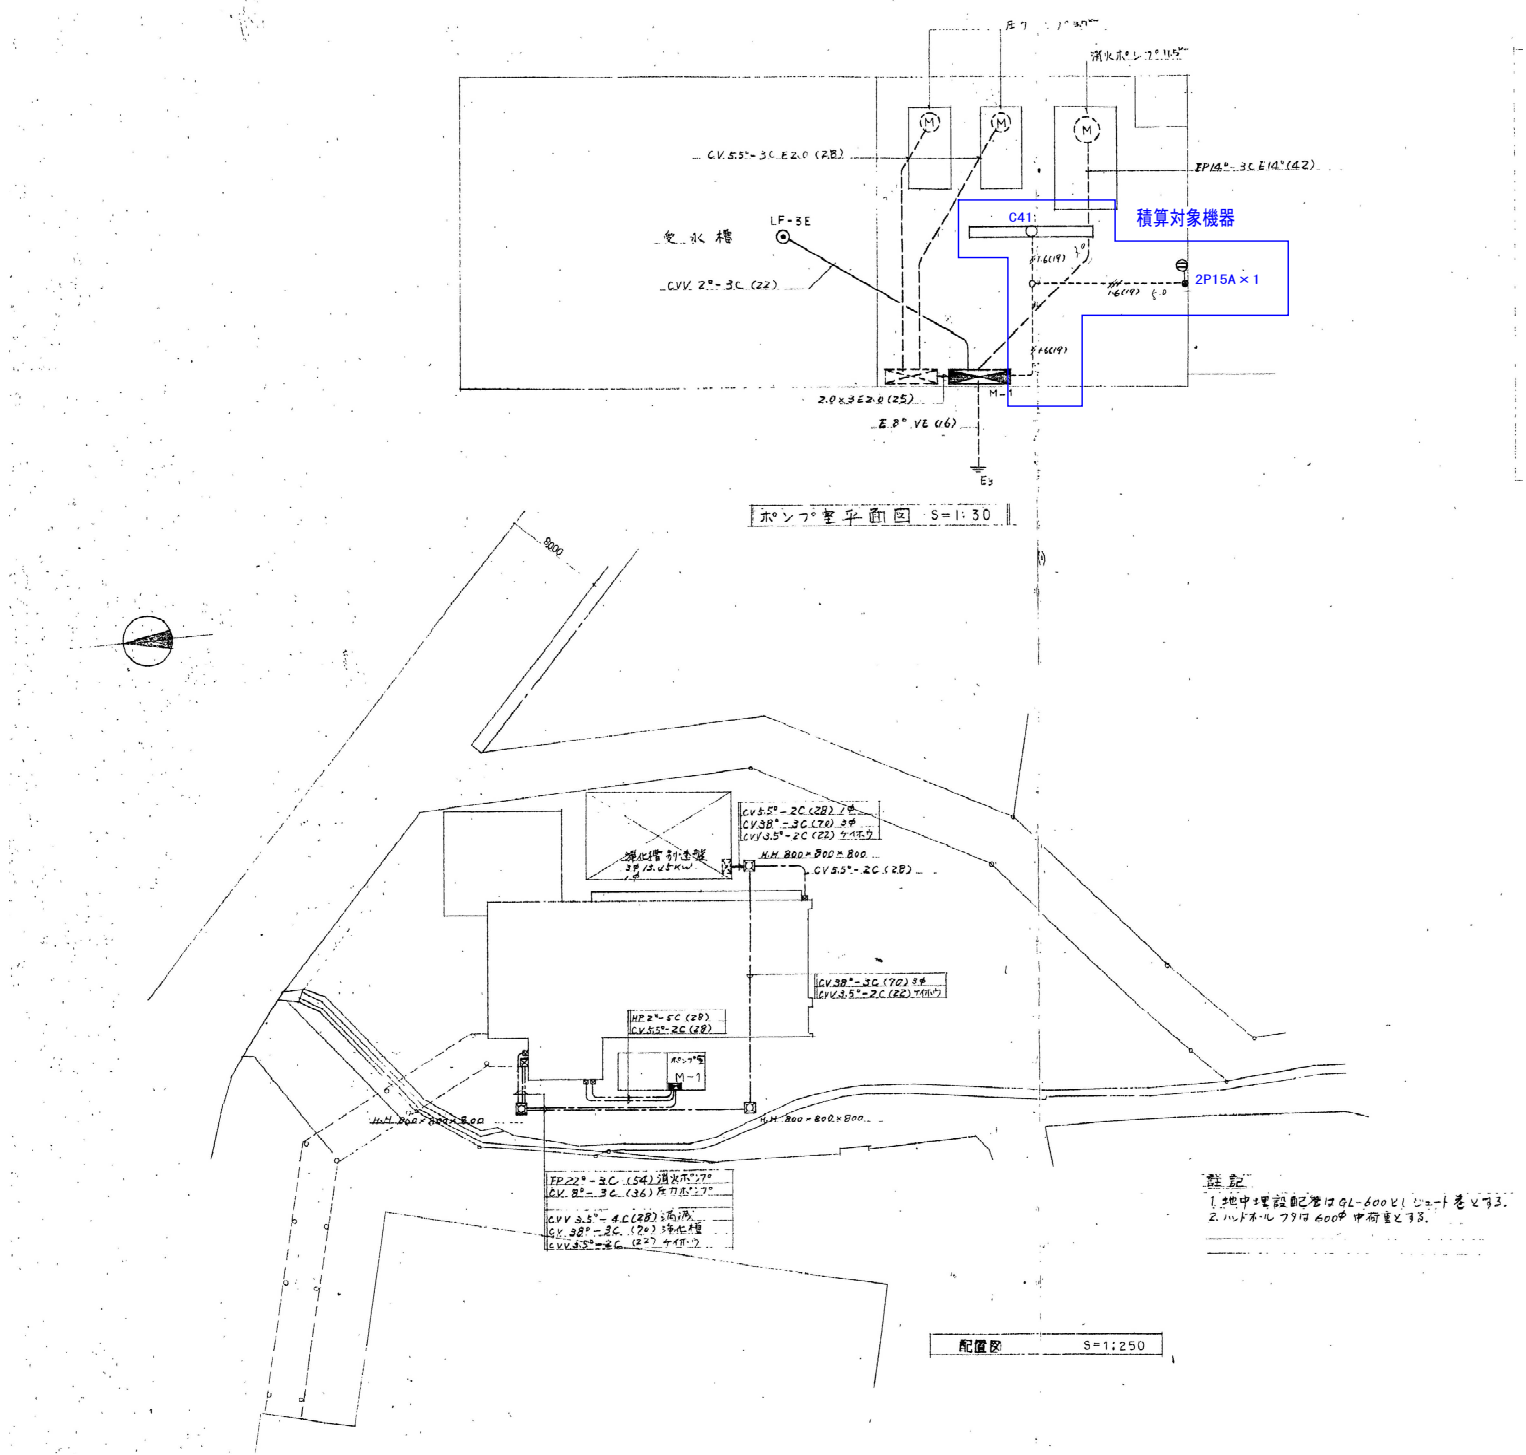

		作成年月日		備 考		株式会社 類設計室 本社 〒532-0011 大阪市淀川区西中島4-3-2 類ビル 東京設計室 〒144-0052 東京都大田区蒲田5-3-3 蒲田朝日ビルディング 大阪設計室 〒532-0011 大阪市淀川区西中島4-3-2 類ビル	一級建築士事務所 設計 一級建築士 大臣登録第363087号 小熊 耕平			担当 鈴木 邦彦 花塚 優人 西澤 亮太	工事名称 生駒南中学校校舎等解体工事		図面NO. E-034		
第 1 回	2026・05・29														
第 2 回															
第 3 回															
第 4 回															